



POHLED "P" 1 : 50

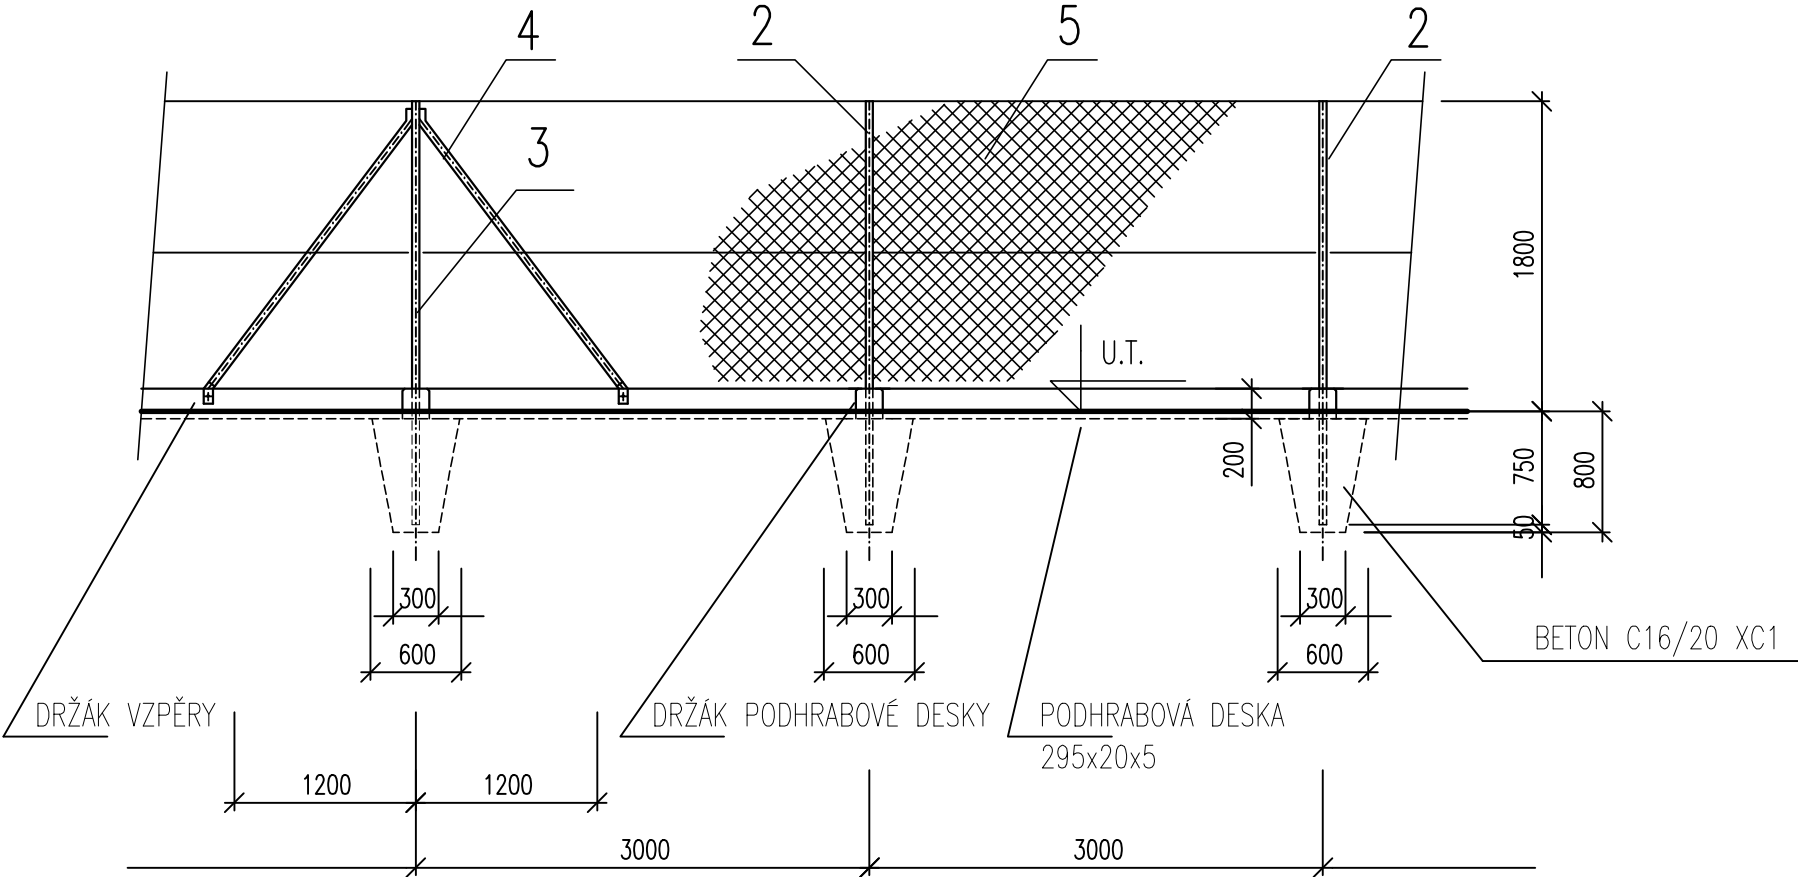

PŮDORYS VZOROVÉHO POLE

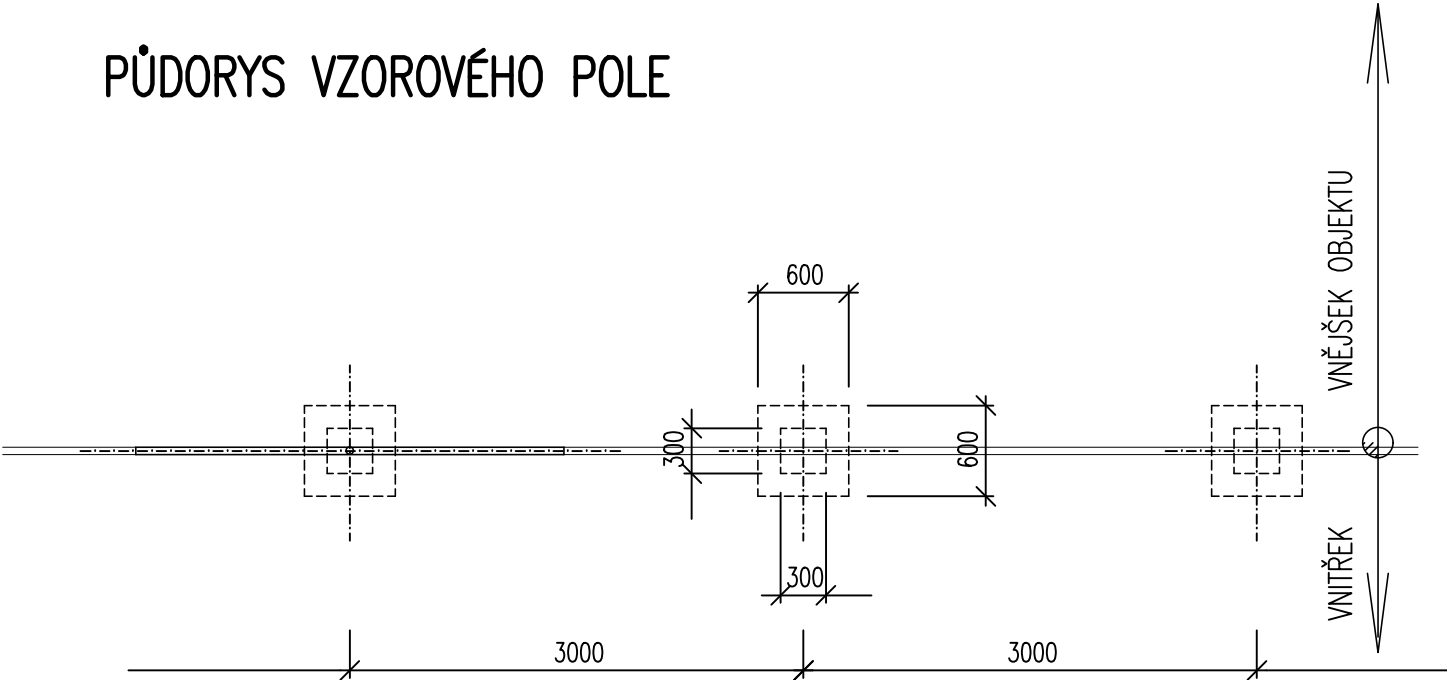

TABULKA MATERIÁLU

POS.	NÁKRES	POPIS	KS
1		SLOUPEK PLOTOVÝ UO A – SL 3	24 KS
2		SLOUPEK PLOTOVÝ ROHOVÝ UO A – SL 4	4 KS
3		VZPĚRA UO A – VZ 2	8 KS
4		PLOTOVÉ PLETIVO POTAH. PLASTEM STABILIZOVANÝM PROTI POVĚTRNOSTI A UV ZÁŘENÍ – ZELENÉ 50x50, Ř DRÁTU 2,5 mm ŠÍŘKA PLETIVA 1750 mm VČETNĚ NAPÍNACÍCH DRÁTŮ	74,4 m
5		VJEZDOVÁ VRATA OSAŽENÍ DO OCELOVÝCH SLOUPKŮ SVĚTLÁ ŠÍŘKA 4,0 m	1 KS

VYPRACOVAL	PROJEKTANT	HLAV. INŽ. PROJEKTU	AUTORIZOVANÁ OSOBA	PIK V Í T E K Inženýrská a projektová kancelář	
DALÍK	DALÍK	DALÍK	DALÍK		
INVESTOR OBEC ZAJEČOV		OsRP HOŘOVICE	KÚ STŘEDOČESKÝ	ATELIER PRAHA	ČÍS. SOUPRAVY
NÁZEV STAVBY ZAJEČOV ROZŠÍŘENÍ A INTENZIFIKACE ČOV, HORNÍ KVAŇ – KANALIZACE A VODOVOD				DATUM 06/2021	
				STUPEŇ DPS	
				FORMÁT 2A4	
				MĚŘÍTKO 1:50	
OBSAH VÝKRESU SO 02.4 – OPLOCENÍ OPLOCENÍ, VÝPIS MATERIÁLU				SOUBOR	
				ZAK. ČÍSLO 21 – 068	ČÍS. VÝKRESU D.1.3