




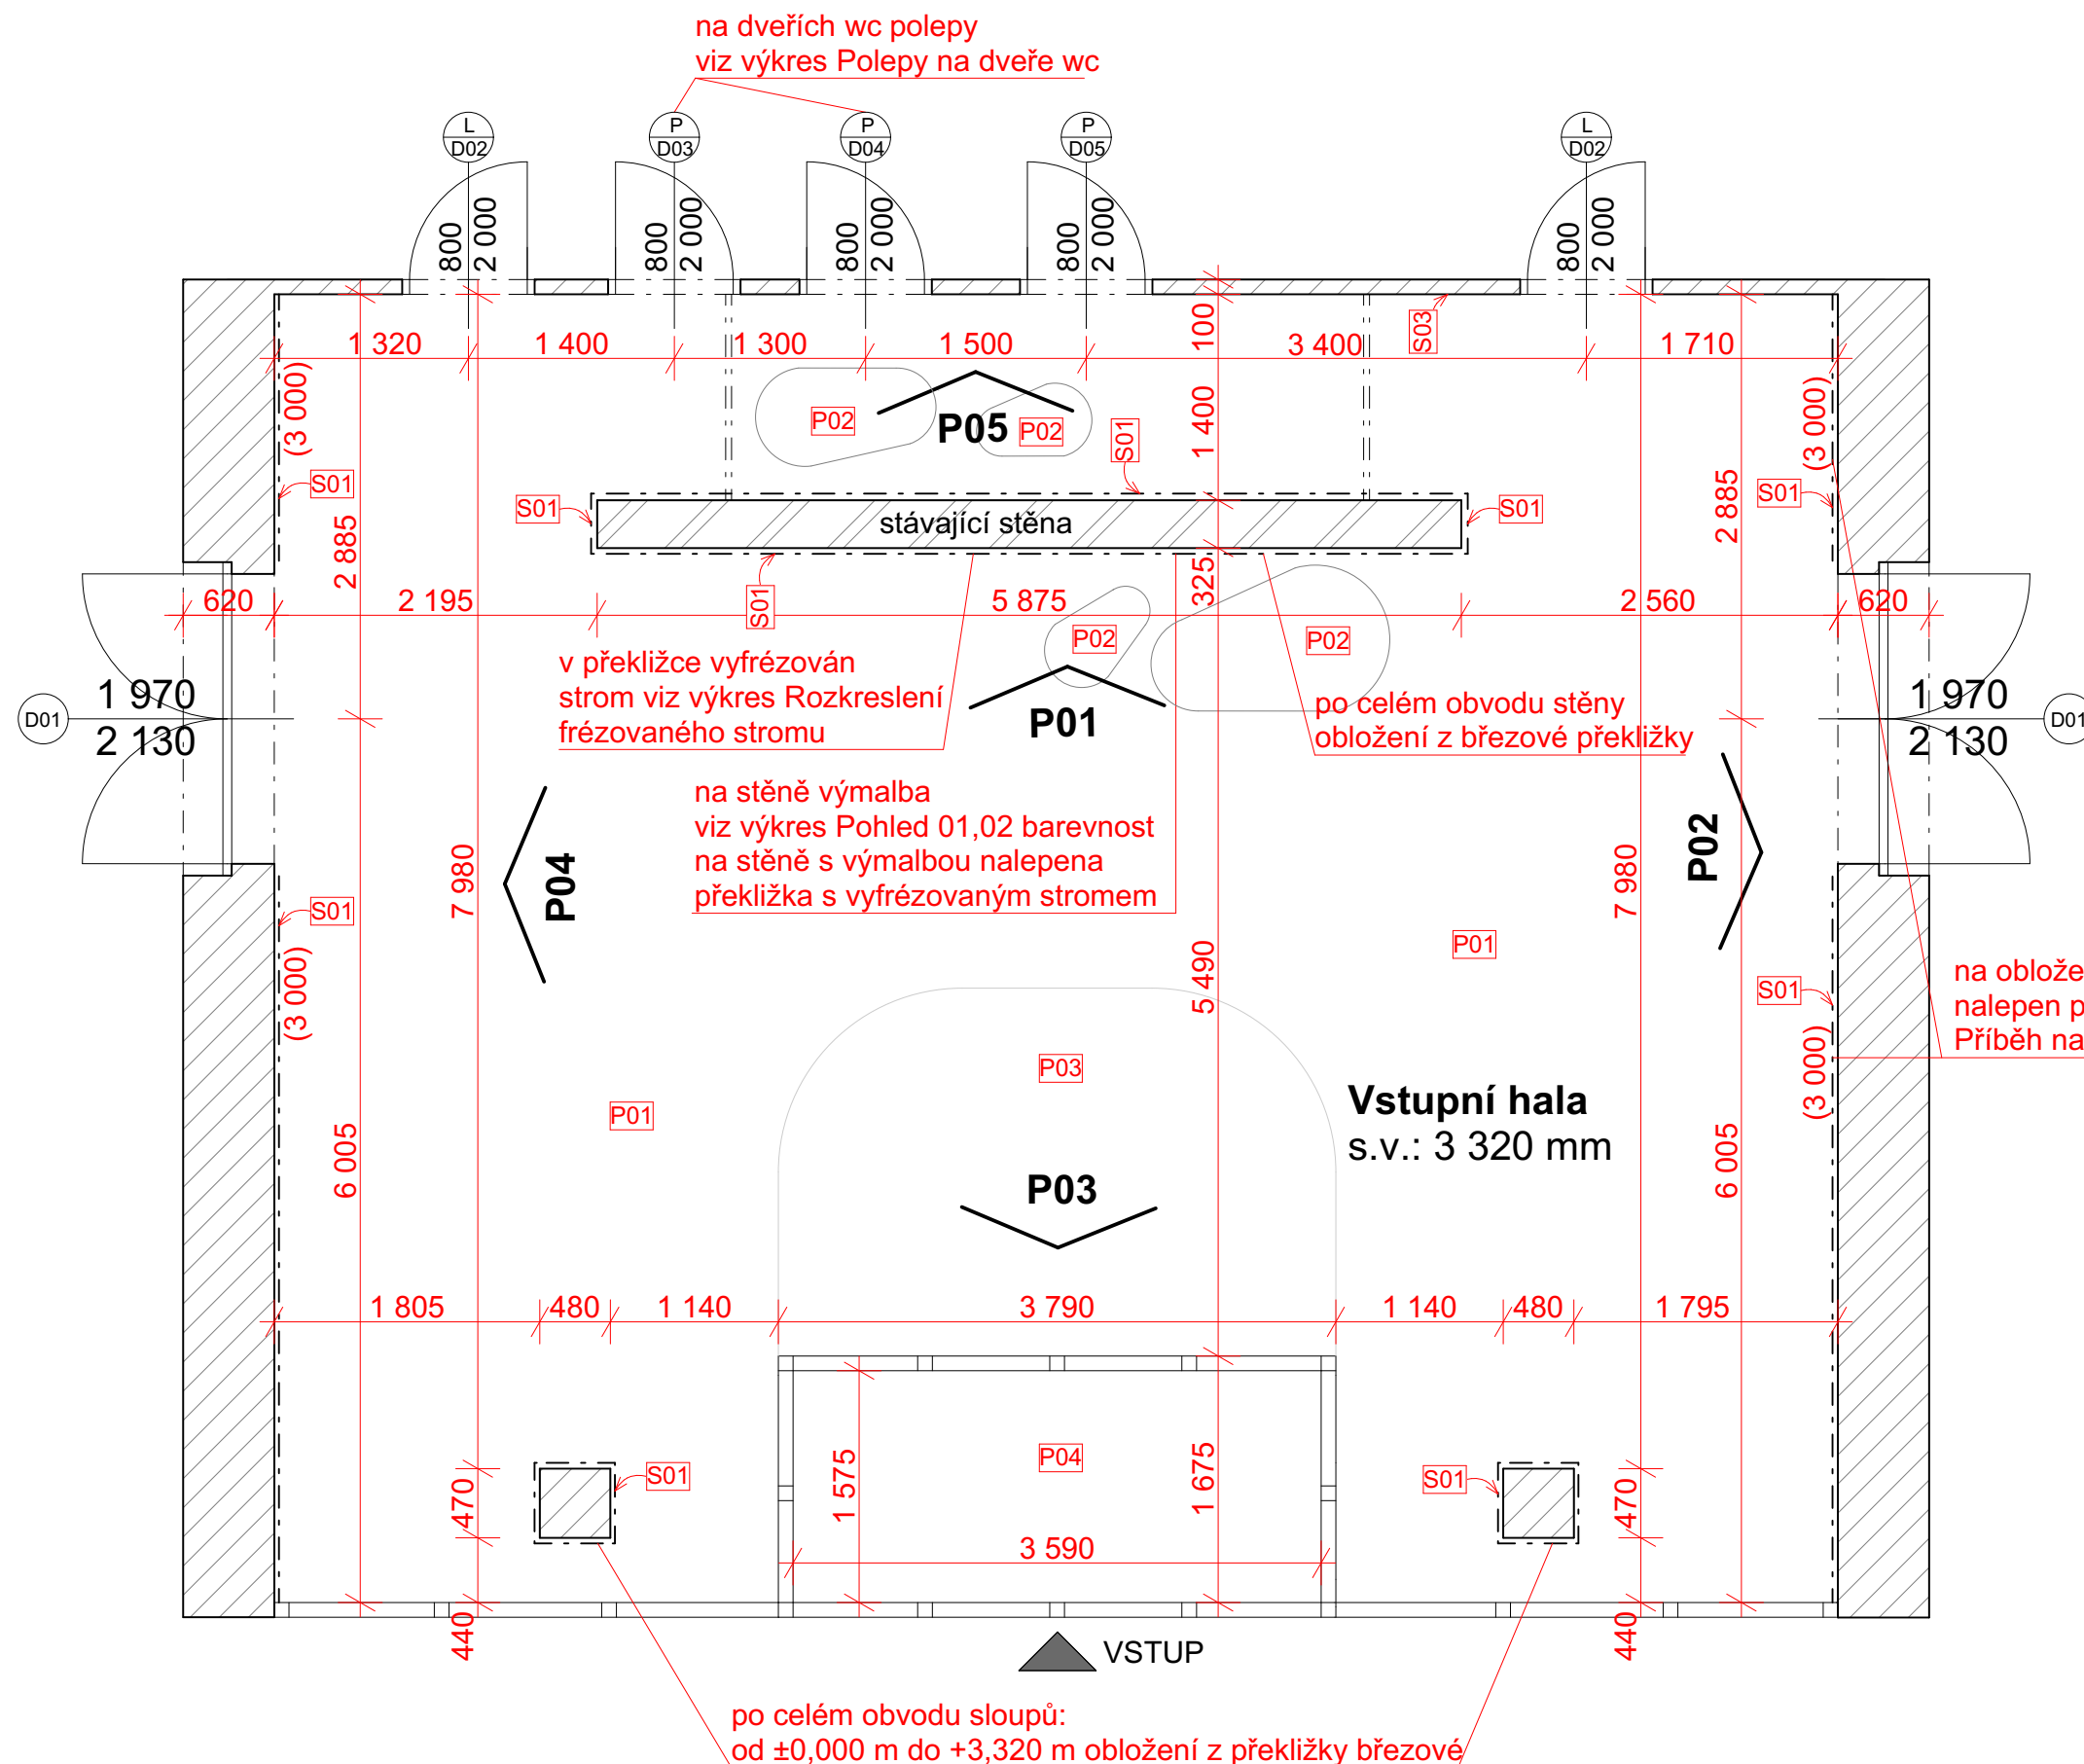

POHLED 01

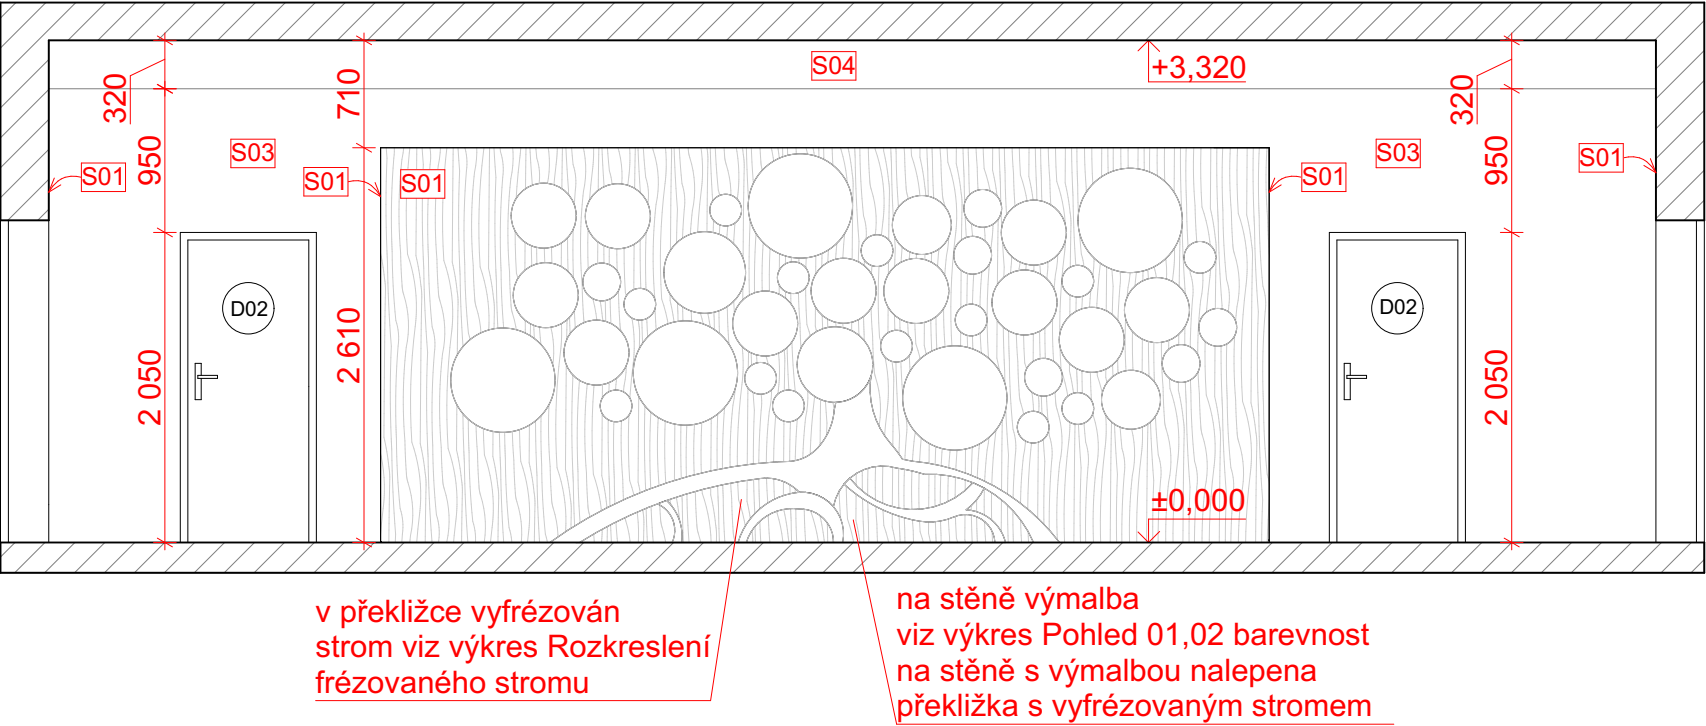

POHLED 02

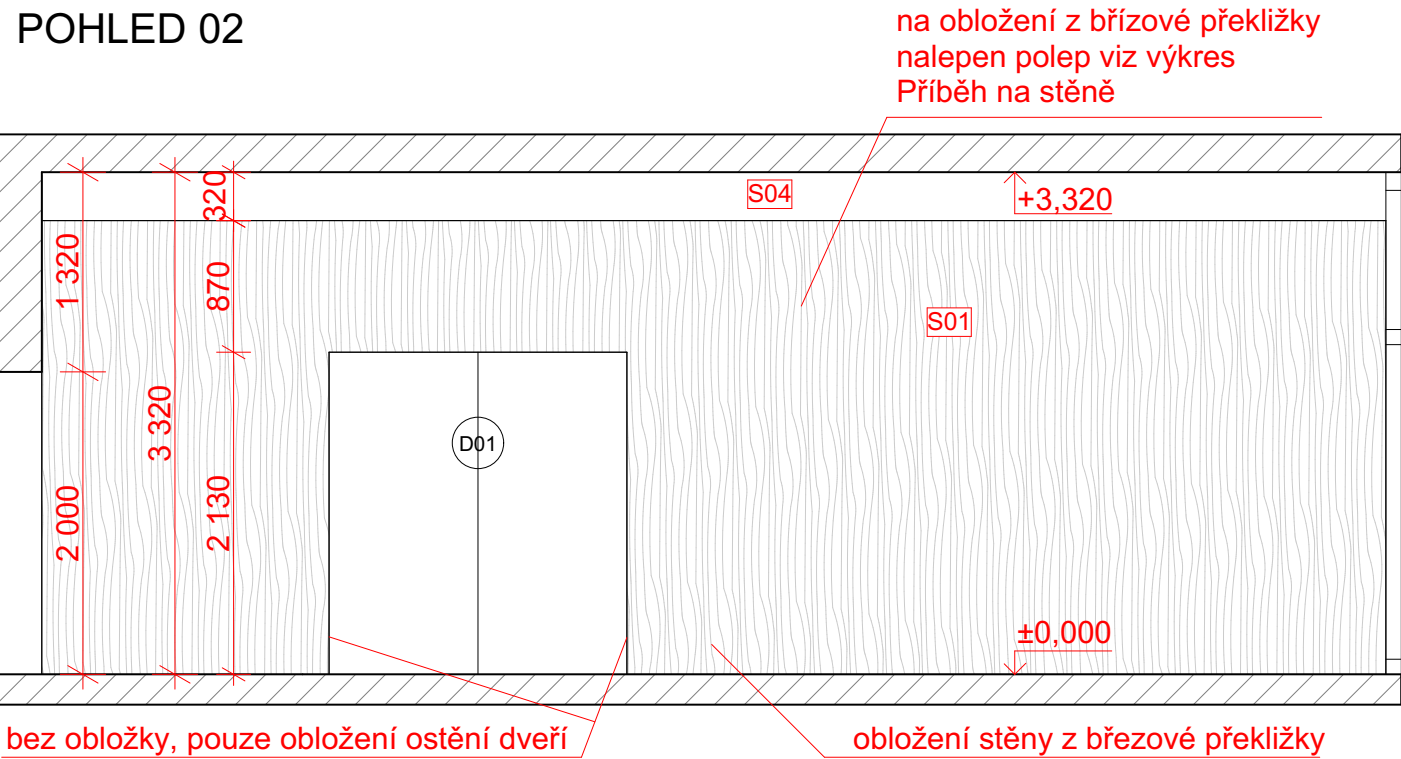

LEGENDA POVRCHŮ

S01 překližka březová + lak transparentní
S03 světle šedá výmalba NCS S1502-R50B omyvatelná
referenční výrobek Primalex Essence S1502-R50B
S04 bílá výmalba RAL 9010


ZÁVAZNÉ POUČENÍ

Veškeré hranice, rozměry a výškové úrovně budou ověřeny na stavbě.
Rozměry jsou uvedeny dle dodané projektové dokumentace. Mohou se od reálných rozměrů lišit.
Je nutné před realizací vše změřit na místě.
Informace z tohoto dokumentu mohou být použity jenom v souvislosti s tímto projektem.
Informace na tomto dokumentu nemohou být v žádném případě svévolně pozměněny, doplňovány nebo odstraňovány.


Nezvětšujte tento výkres. Neodměřujte z výkresu.

Investor	MFART TVOŘENO SRDCEM tel.č.: 775 152 221 email: info@mfart.cz web: www.mfart.cz
Město Hořovice	
Vypracoval	
Markéta Fleischnerová Ing. Petra Klempířová	
Název	Datum 27.11.2018
Rekonstrukce interiéru vstupní haly 1.ZŠ Hořovice	Formát A3
Obsah Pohled 01, 02 technický	Měřítko 1:50
	Číslo výkresu 2

POHLED 04

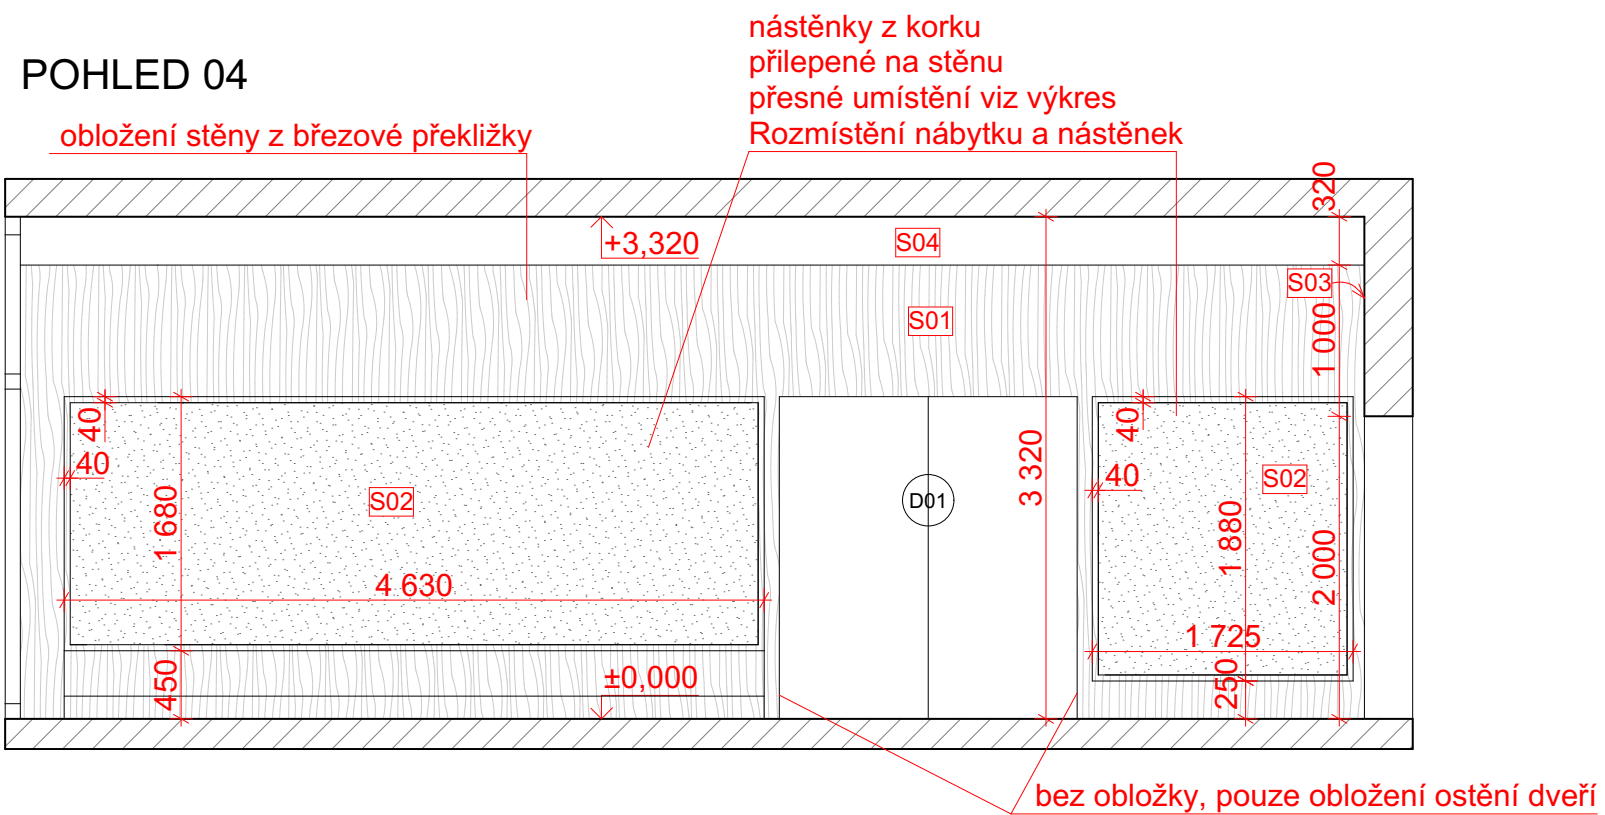

POHLED 03

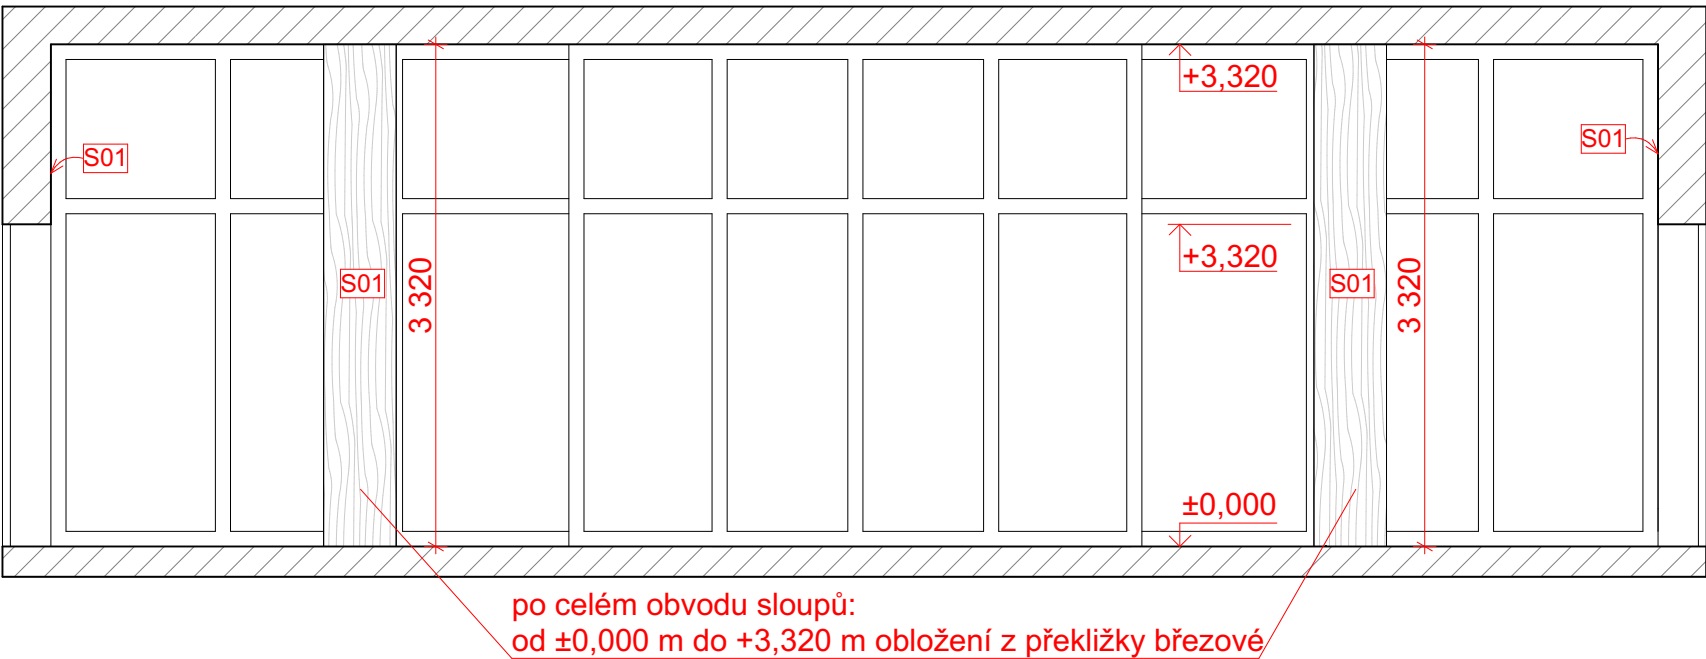

LEGENDA POVRCHŮ

- S01 překližka březová + lak transparentní
- S02 kork
- S03 světle šedá výmalba NCS S1502-R50B omyvatelná referenční výrobek Primalex Essence S1502-R50B
- S04 bílá výmalba RAL 9010


ZÁVAZNÉ POUČENÍ

Veškeré hranice, rozměry a výškové úrovně budou ověřeny na stavbě.
Rozměry jsou uvedeny dle dodané projektové dokumentace. Mohou se od reálných rozměrů lišit.
Je nutné před realizací vše změřit na místě.
Informace z tohoto dokumentu mohou být použity jenom v souvislosti s tímto projektem.
Informace na tomto dokumentu nemohou být v žádném případě svévolně pozměněny, doplňovány nebo odstraňovány.

Nezvětšujte tento výkres. Neodměřujte z výkresu.

Investor	MFART TVOŘENO SRDCEM tel.č.: 775 152 221 email: info@mfart.cz web: www.mfart.cz
Město Hořovice	
Vypracoval	
Markéta Fleischnerová Ing. Petra Klempířová	
Název	Datum 27.11.2018
Rekonstrukce interiéru vstupní haly 1.ZŠ Hořovice	Formát A3
	Měřítko 1:50
Obsah Pohled 03, 04 technický	Číslo výkresu 3

POHLED 05

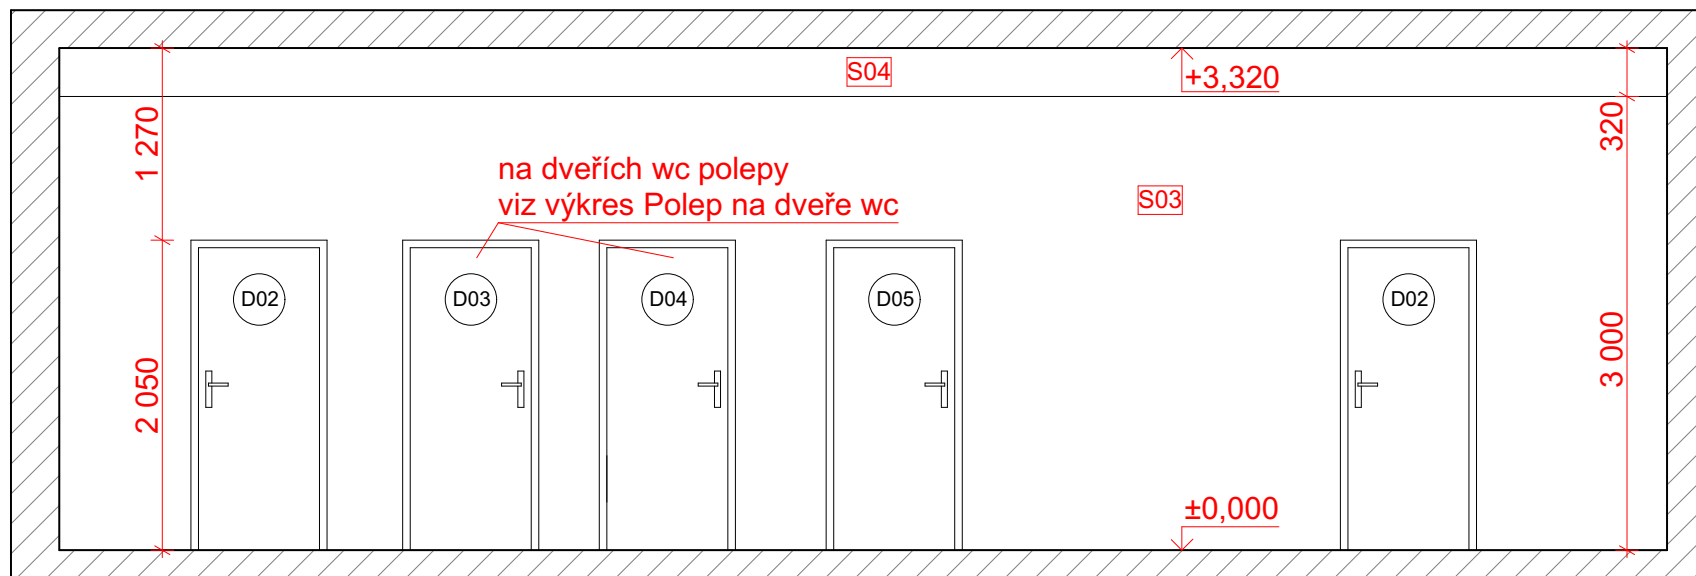

LEGENDA POVRCHŮ

S03 světle šedá výmalba NCS S1502-R50B omyvatelná
referenční výrobek Primalex Essence S1502-R50B
S04 bílá výmalba RAL 9010

ZÁVAZNÉ POUČENÍ

Veškeré hranice, rozměry a výškové úrovně budou ověřeny na stavbě.

Rozměry jsou uvedeny dle dodané projektové dokumentace.

Mohou se od reálných rozměrů lišit.

Je nutné před realizací vše změřit na místě.

Informace z tohoto dokumentu mohou být použity jenom v souvislosti s tímto projektem.

Informace na tomto dokumentu nemohou být v žádném případě svévolně pozměněny, doplňovány nebo odstraňovány.

Nezvětšujte tento výkres. Neodměřujte z výkresu.

Investor	MFART TVOŘENO SRDCEM tel.č.: 775 152 221 email: info@mfart.cz web: www.mfart.cz
Město Hořovice	
Vypracoval	
Markéta Fleischnerová Ing. Petra Klempířová	
Název	Datum 27.11.2018
Rekonstrukce interiéru vstupní haly 1.ZŠ Hořovice	Formát A4
	Měřítko 1:50
Obsah Pohled 05 technický	Číslo výkresu 4


Tabulka dveří									
Č.	L/P	Náhled	Rozměry průchodu		Tloušťka zdi	Popis	Kování	Počet	Poznámka
			šířka	výška					
D01									
			1 970	2 130	620	DVEŘE VNITŘNÍ, S POŽÁRNÍ ODOLNOSTÍ, PLNÉ, HLADKÉ, OTEVÍRAVÉ, DVOUKŘÍDLÉ V OBLOŽKOVÝCH ZÁRUBNÍCH DVEŘE MUSÍ SPLŇOVAT POŽÁRNÍ ODOLNOST EW 30 DP3 MATERIÁL: PŘEKLIŽKA BŘEZOVÁ NEBO PODOBNÝ TAK, ABY BYLA SPLNĚNA POŽÁRNÍ ODOLNOST	REFERENČNÍ VÝROBEK: KLIKA M&T NOVA BROUŠENÝ NEREZ -BEZ KLÍČE	2	VE VSTUPNÍ HALE POUZE OBLOŽENÉ OSTĚNÍ DVEŘÍ VE STEJNÉM MATERIÁLU JAKO KŘÍDLA DVEŘÍ -NA DRUHÉ STRANĚ DVEŘÍ OBLOŽKOVÁ ZÁRUBEŇ TLOUŠŤKA OBLOŽKOVÉ ZÁRUBNĚ 80 mm
D02									
	L		800	2 000	100	DVEŘE VNITŘNÍ, BEZ POŽÁRNÍ ODOLNOSTI, PLNÉ, HLADKÉ, OTEVÍRAVÉ, JEDNOKŘÍDLÉ V OBLOŽKOVÝCH ZÁRUBNÍCH POVRCH: LAMINÁT BAREVNOST: KRÉMOVĚ BÉŽOVÁ (U222 PM)	REFERENČNÍ VÝROBEK: KLIKA M&T NOVA BROUŠENÝ NEREZ -S KLÍČEM	2	TLOUŠŤKA OBLOŽKOVÉ ZÁRUBNĚ 50 mm
D03									
	P		800	2 000	100	DVEŘE VNITŘNÍ, BEZ POŽÁRNÍ ODOLNOSTI, PLNÉ, HLADKÉ, OTEVÍRAVÉ, JEDNOKŘÍDLÉ V OBLOŽKOVÝCH ZÁRUBNÍCH POVRCH: LAMINÁT BAREVNOST: KAMENNÁ ŠEDÁ (U727 PM)	REFERENČNÍ VÝROBEK: KLIKA M&T NOVA BROUŠENÝ NEREZ -S KLÍČEM	1	NA DVEŘÍCH POLEP WC DÍVKY viz výkres POLEPY NA DVEŘE WC TLOUŠŤKA OBLOŽKOVÉ ZÁRUBNĚ 50 mm
D04									
	P		800	2 000	100	DVEŘE VNITŘNÍ, BEZ POŽÁRNÍ ODOLNOSTI, PLNÉ, HLADKÉ, OTEVÍRAVÉ, JEDNOKŘÍDLÉ V OBLOŽKOVÝCH ZÁRUBNÍCH POVRCH: LAMINÁT BAREVNOST: KAŠMÍROVĚ ŠEDÁ (U702 PM)	REFERENČNÍ VÝROBEK: KLIKA M&T NOVA BROUŠENÝ NEREZ -BEZ KLÍČE	1	NA DVEŘÍCH POLEP WC KLUCI viz výkres POLEPY NA DVEŘE WC TLOUŠŤKA OBLOŽKOVÉ ZÁRUBNĚ 50 mm
D05									
	P		800	2 000	100	DVEŘE VNITŘNÍ, BEZ POŽÁRNÍ ODOLNOSTI, PLNÉ, HLADKÉ, OTEVÍRAVÉ, JEDNOKŘÍDLÉ V OBLOŽKOVÝCH ZÁRUBNÍCH POVRCH: LAMINÁT BAREVNOST: KRÉMOVĚ BÉŽOVÁ (U222 PM)	REFERENČNÍ VÝROBEK: KLIKA M&T NOVA BROUŠENÝ NEREZ -S KLÍČEM	1	TLOUŠŤKA OBLOŽKOVÉ ZÁRUBNĚ 50 mm

ZÁVAZNÉ POUČENÍ

Veškeré hranice, rozměry a výškové úrovně budou ověřeny na stavbě.


Rozměry jsou uvedeny dle dodané projektové dokumentace. Mohou se od reálných rozměrů lišit. Je nutné před realizací vše změřit na místě.

Investor	MFART TVOŘENO S R D C E M tel.č.: 775 152 221 email: info@mfart.cz web: www.mfart.cz
Město Hořovice	
Vypracoval	
Markéta Fleischnerová Ing. Petra Klempířová	
Název	Datum 27.11.2018
Rekonstrukce interiéru vstupní haly 1.ZŠ Hořovice	Formát A4
	Měřítko 1:50
Obsah Výpis dveří	Číslo výkresu 5

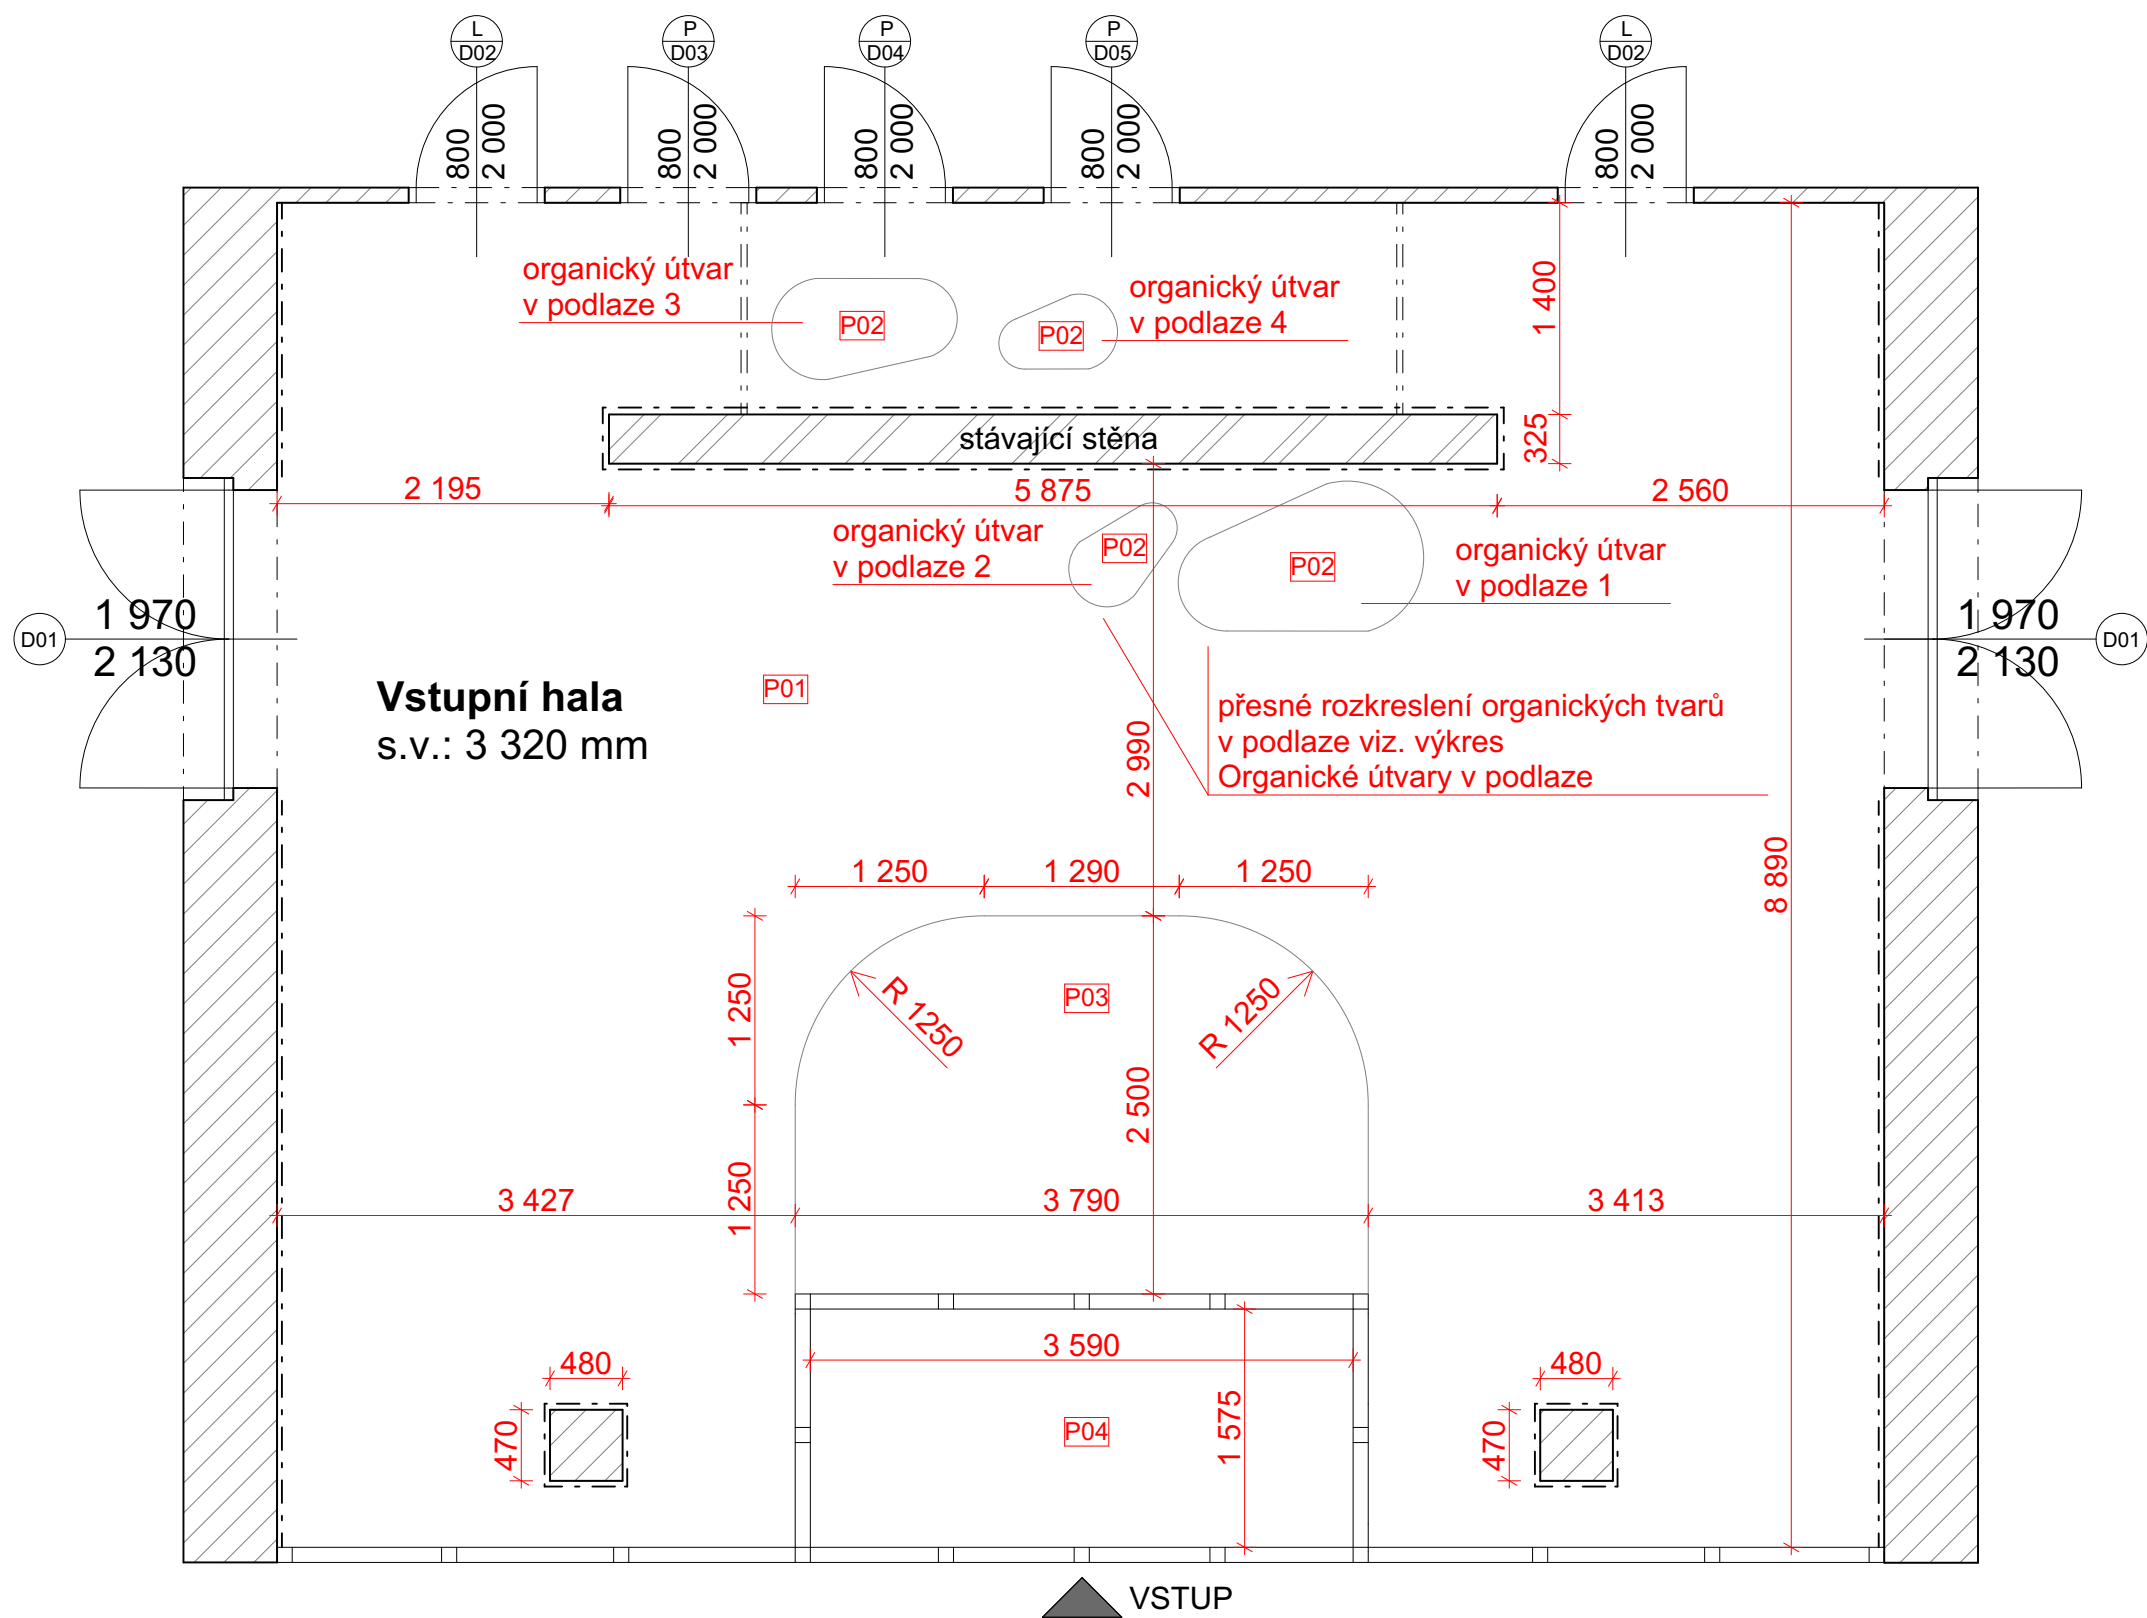


Investor	Město Hořovice	MFART TVOŘENO SRDCEM tel.č.: 775 152 221 email: info@mfart.cz web: www.mfart.cz
Vypracoval	Markéta Fleischnerová	
	Ing. Petra Klempířová	
Název	Rekonstrukce interiéru vstupní haly 1.ZŠ Hořovice	
Obsah	Půdorys podlahy vstupní haly	Datum 27.11.2018
		Formát A3
		Měřítko 1:50
		Číslo výkresu 6


Organický útvar v podlaze 1

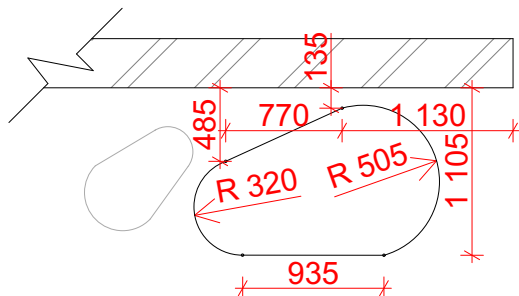


Organický útvar v podlaze 2

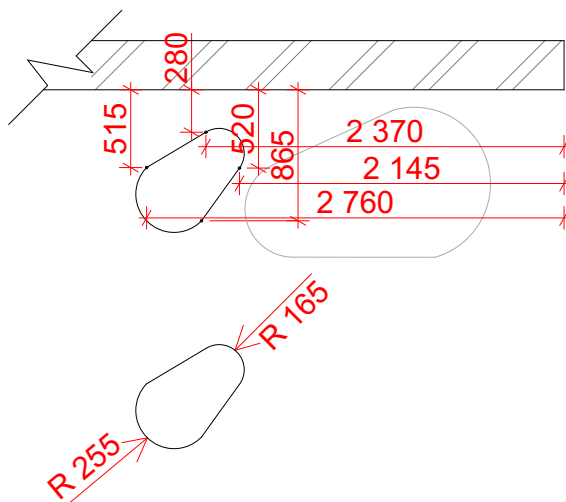

Organický útvar v podlaze 3

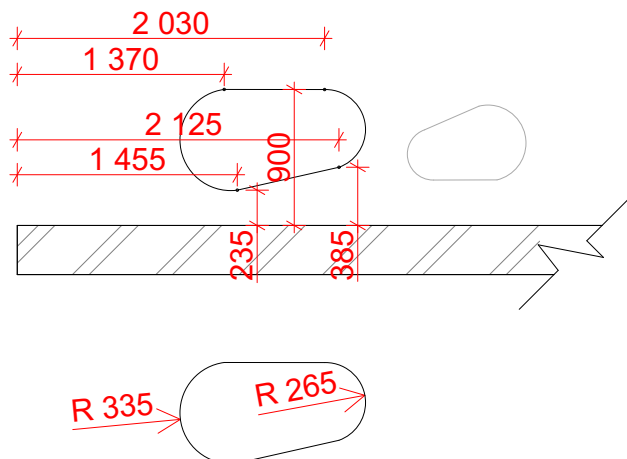

Organický útvar v podlaze 4

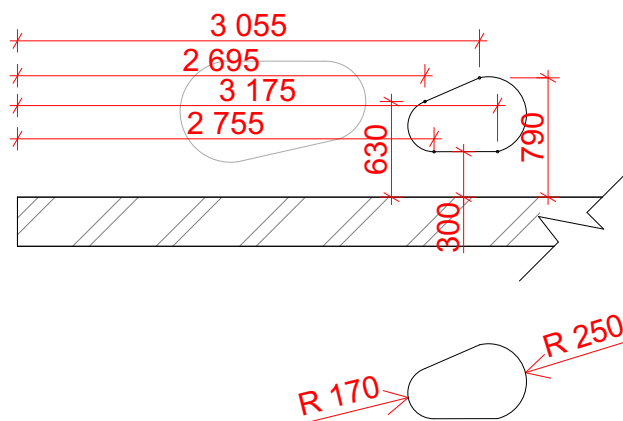

ZÁVAZNÉ POUČENÍ

Veškeré hranice, rozměry a výškové úrovně budou ověřeny na stavbě.

Rozměry jsou uvedeny dle dodané projektové dokumentace. Mohou se od reálných rozměrů lišit.

Je nutné před realizací vše změřit na místě.


Informace z tohoto dokumentu mohou být použity jenom v souvislosti s tímto projektem.

Informace na tomto dokumentu nemohou být v žádném případě svévolně pozměněny, doplňovány nebo odstraňovány.


Nezvětšujte tento výkres. Neodměřujte z výkresu.

Investor	MFART TVOŘENO SRDCEM tel.č.: 775 152 221 email: info@mfart.cz web: www.mfart.cz
Město Hořovice	
Vypracoval	
Markéta Fleischnerová	
Ing. Petra Klempířová	
Název	Datum 27.11.2018
Rekonstrukce interiéru vstupní haly 1.ZŠ Hořovice	Formát A4
	Měřítko 1:50
Obsah	Číslo výkresu
Organické útvary v podlaze	7

PŮDORYS

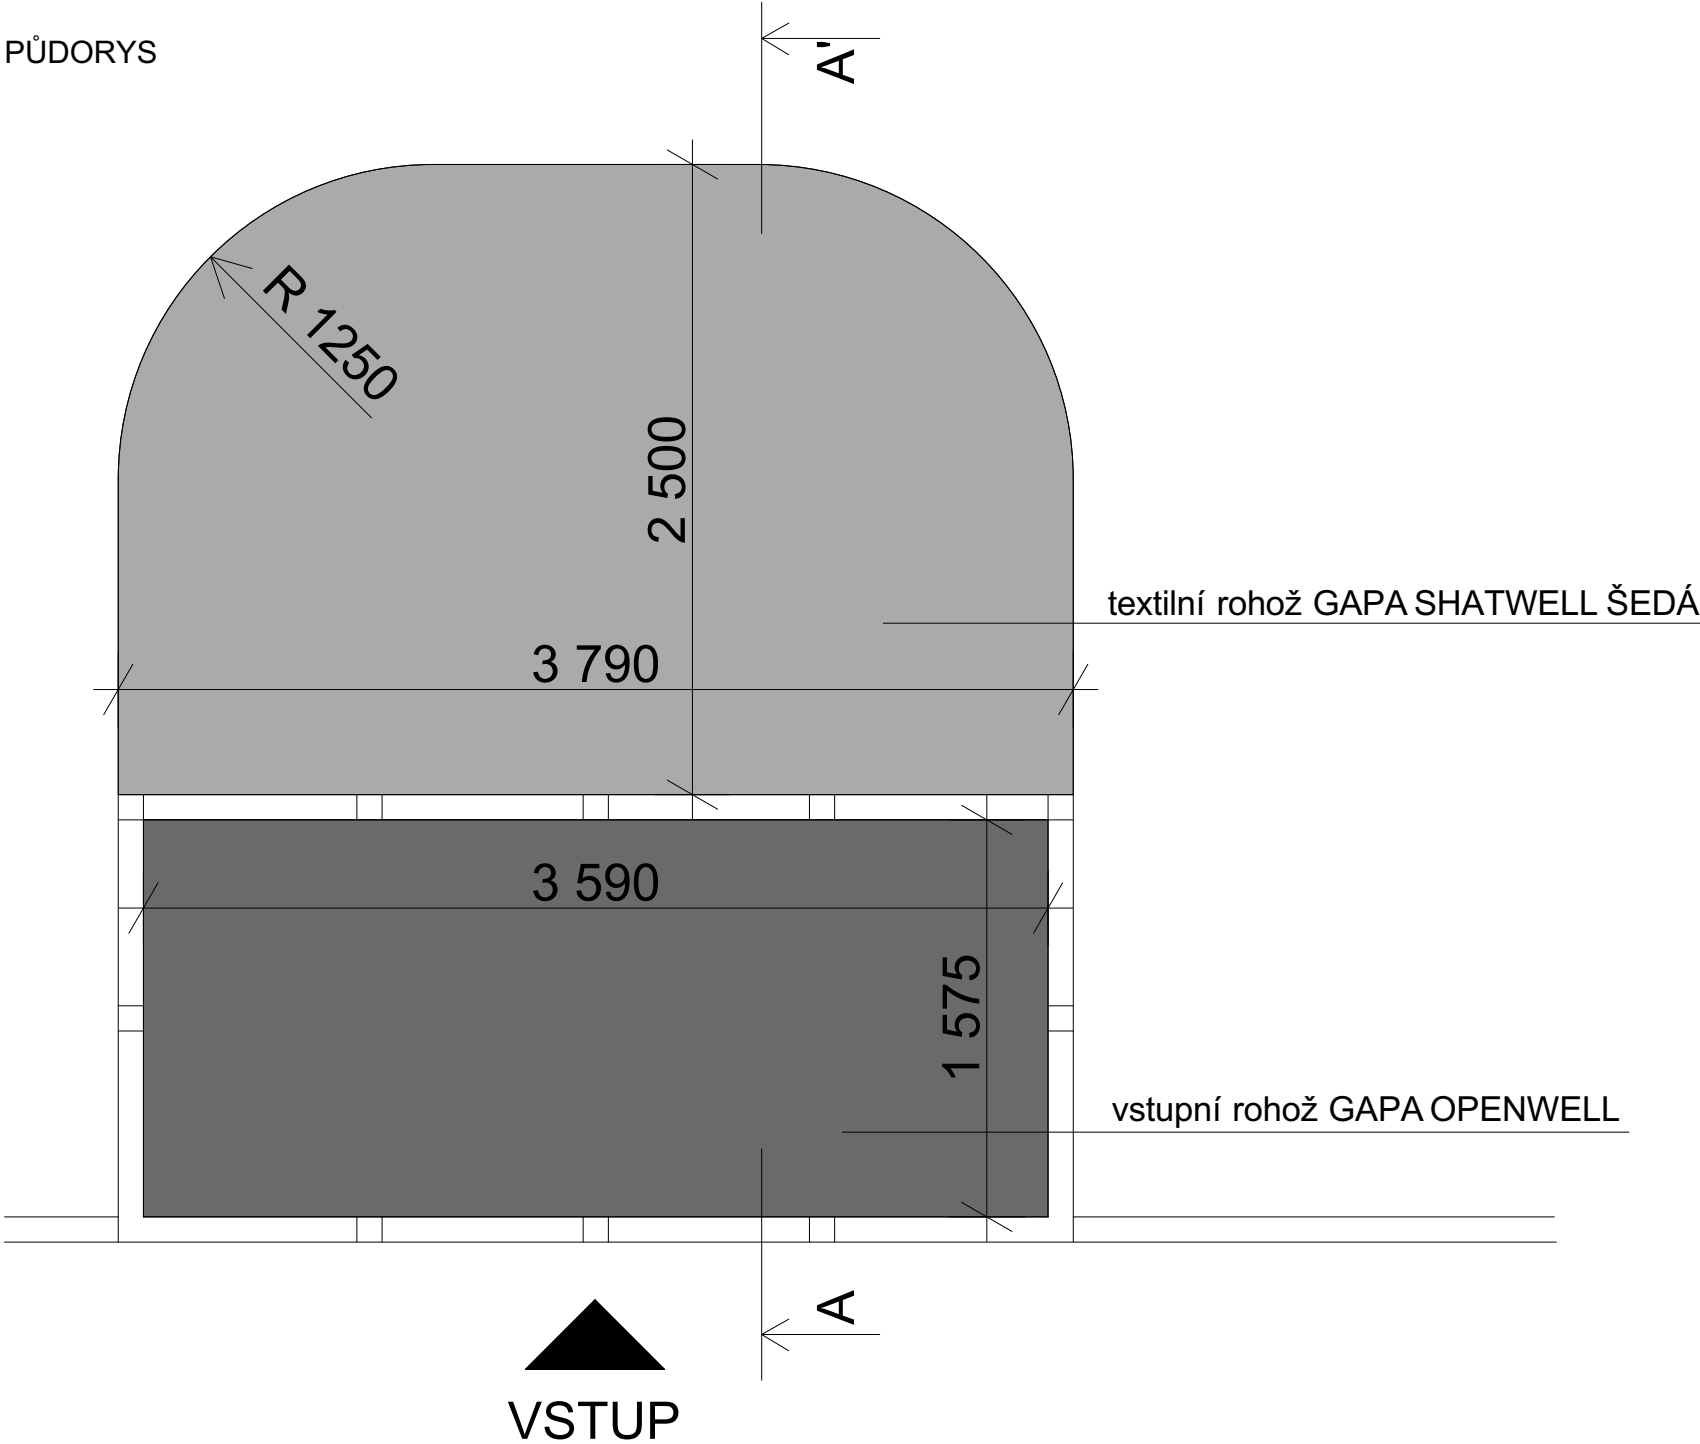


ŘEZ A-A'

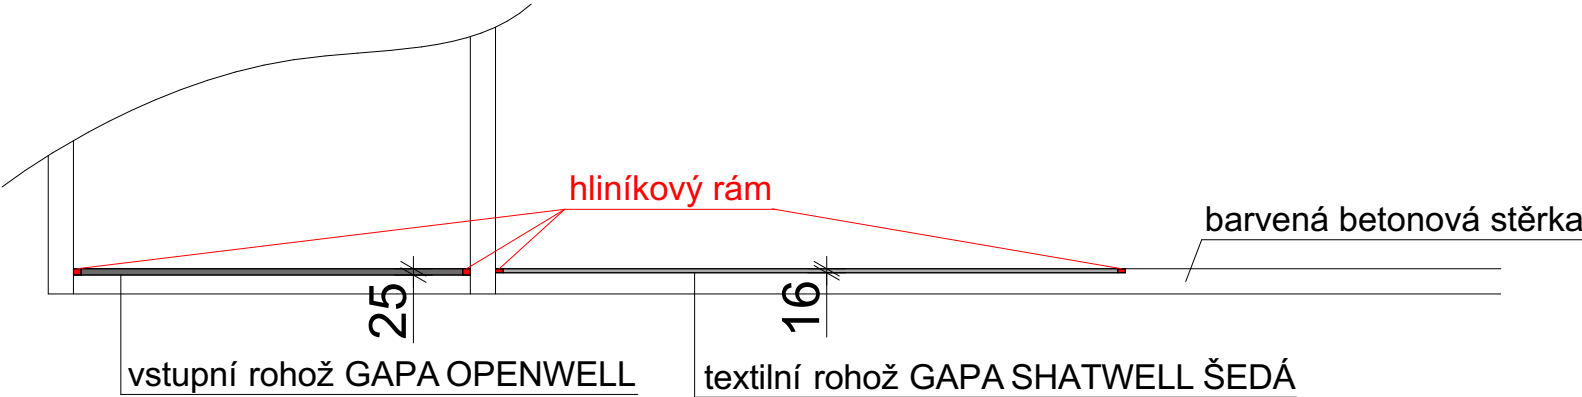


VSTUPNÍ ROHOŽ GAPA OPENWELL

- samočisticí rohož, pod vahou člověka pruží a tím samočinně čistí obuv
- doporučuje se na tuto rohož navázat textilní rohoží SHATWELL pro kompletní očištění obuvi
- výška rohože 22 mm
- uložení v úrovni podlahy do připravených otvorů osazených hliníkovým rámem

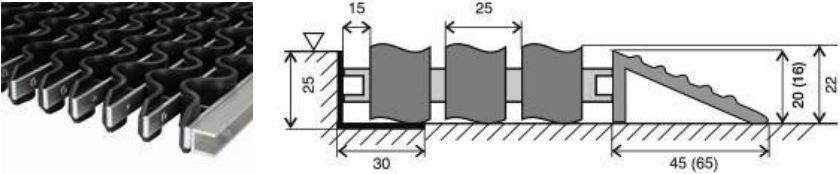

TEXTILNÍ ROHOŽ GAPA SHATWELL ŠEDÁ

- odolná proti otěru, má velkou sací schopnost
- údržba: luxování, vstříkání tlakovou vodou nebo vytepování
- ve spojení s rohoží OPENWELL zajistí kompletní očištění obuvi
- výška rohože 16 mm
- uložení v úrovni podlahy do připravených otvorů osazených hliníkovým rámem 15/30/2

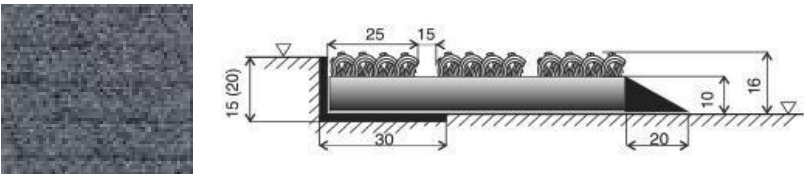

ZBYTEK PODLAHY VE VSTUPNÍ HALE:
-BARVENÁ BETONOVÁ STĚRKA


DOPORUČENÍ: FIRMA GAPA, KTERÁ ZAJISTÍ I MONTÁŽ

ZÁVAZNÉ POUČENÍ

Veškeré hranice, rozměry a výškové úrovně budou ověřeny na stavbě.
Rozměry jsou uvedeny dle dodané projektové dokumentace. Mohou se od reálných rozměrů lišit.
Je nutné před realizací vše změřit na místě.
Informace z tohoto dokumentu mohou být použity jenom v souvislosti s tímto projektem.
Informace na tomto dokumentu nemohou být v žádném případě svévolně pozměněny, doplňovány nebo odstraňovány.

Nezvětšujte tento výkres. Neodměřujte z výkresu.

Investor	MFART TVOŘENO SRDCEM tel.č.: 775 152 221 email: info@mfart.cz web: www.mfart.cz
Město Hořovice	
Vypracoval	
Markéta Fleischnerová Ing. Petra Klempířová	
Název	Datum 27.11.2018
Rekonstrukce interiéru vstupní haly 1.ZŠ Hořovice	Formát A3
	Měřítko 1:30
Obsah Rohože	Číslo výkresu 8

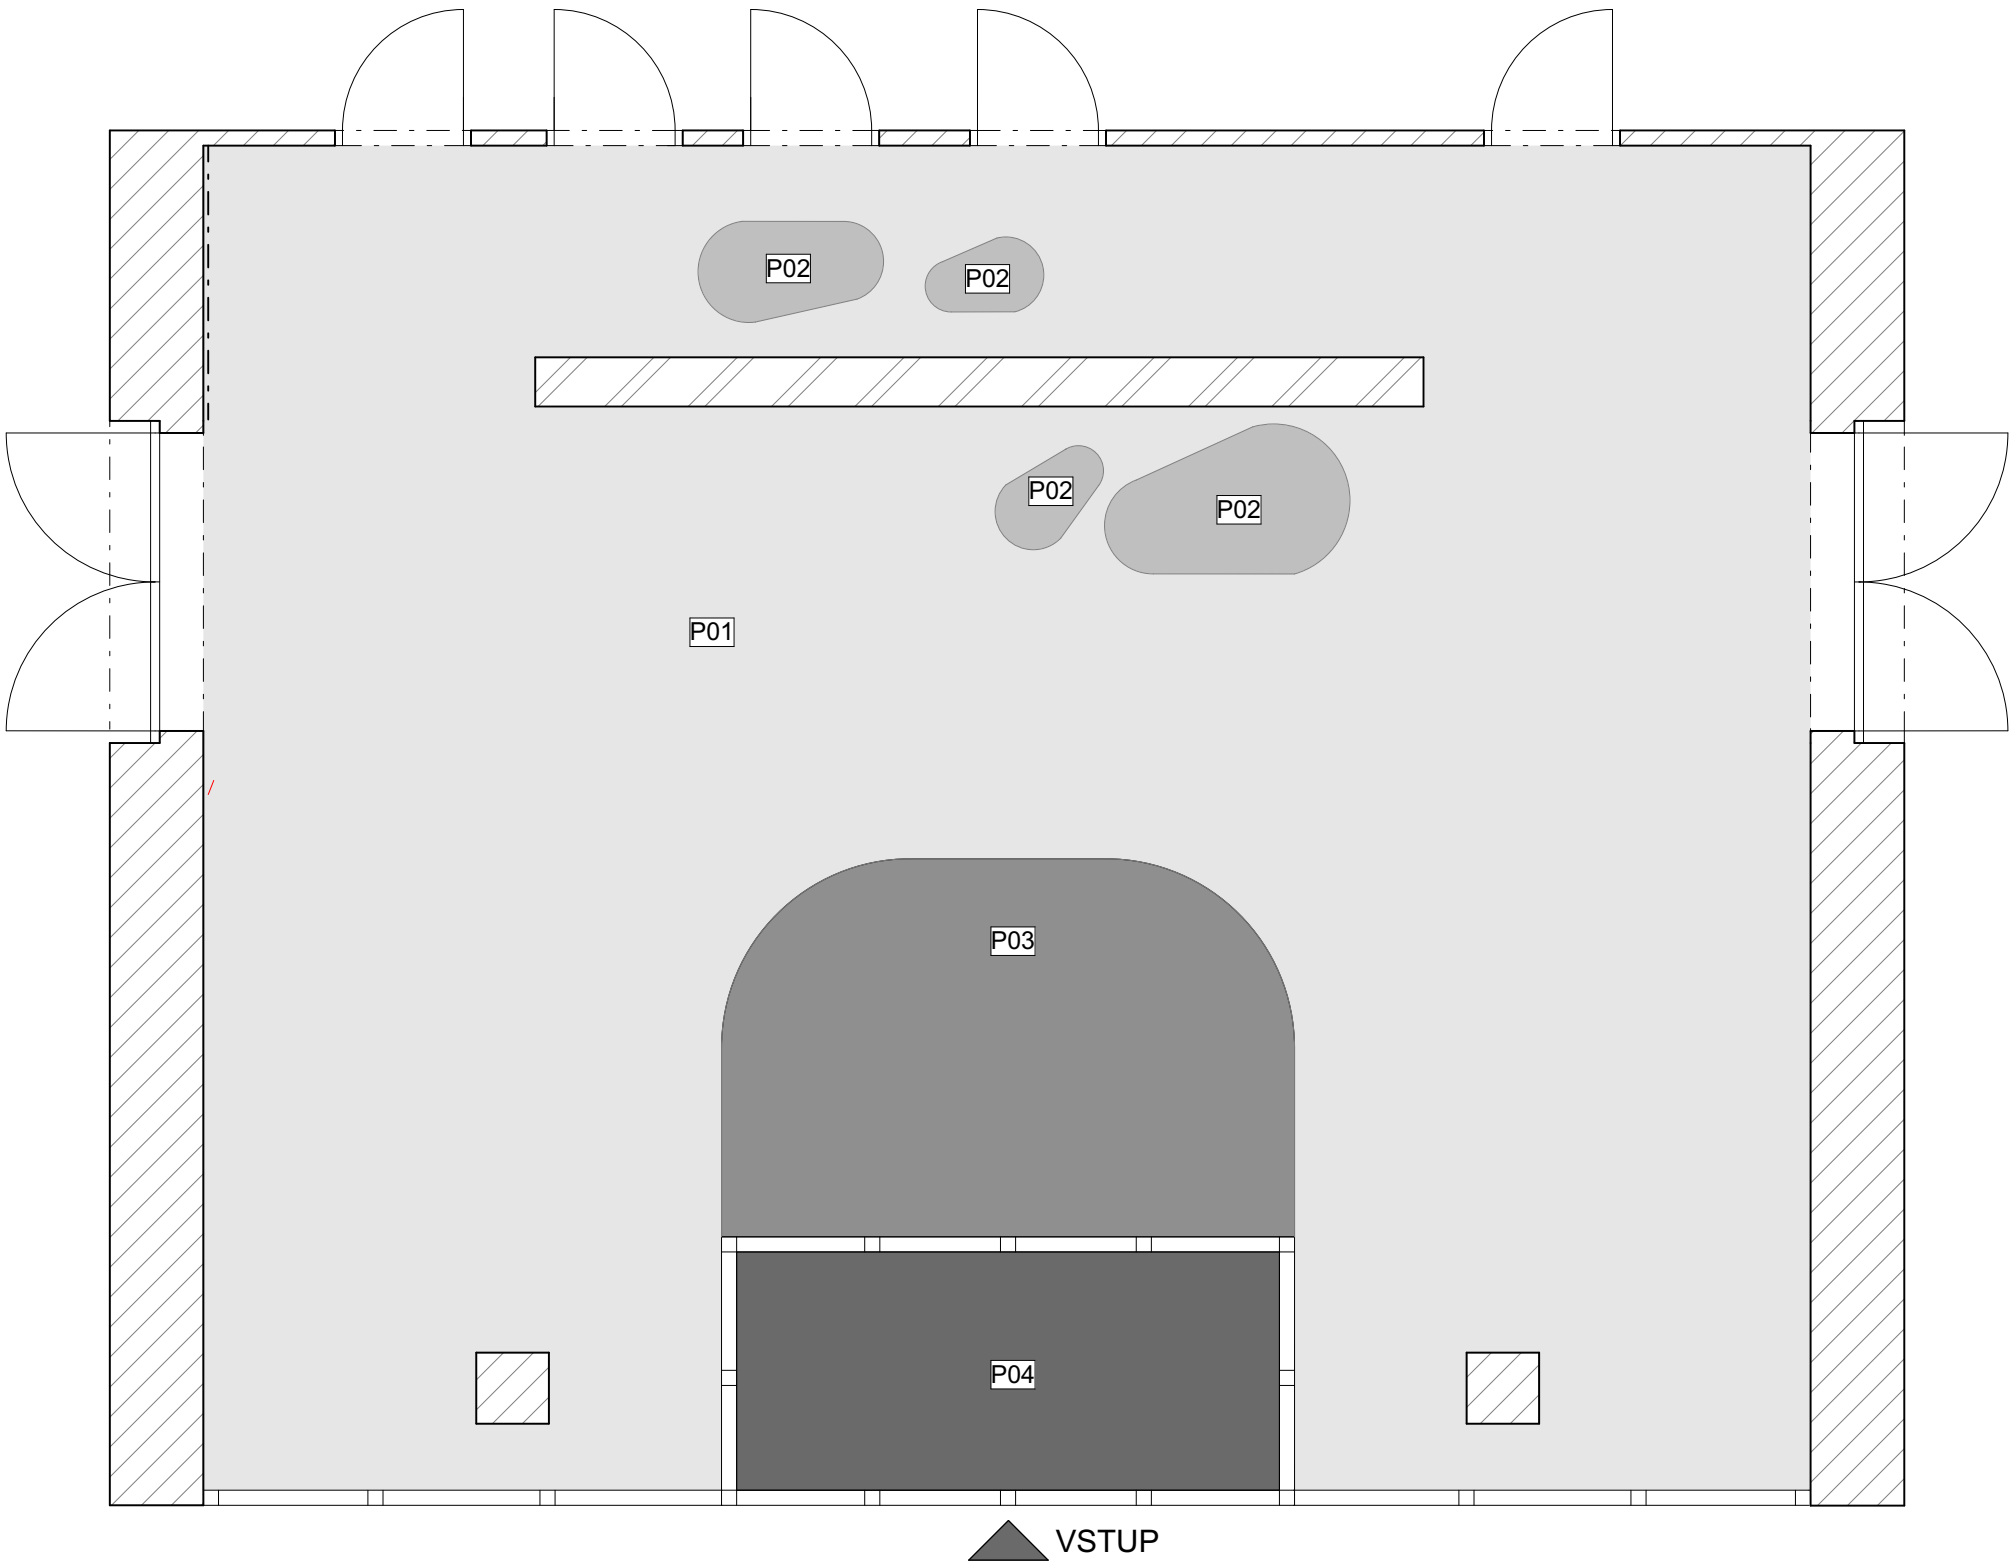

Referenční betonové barvené stěrky

P01 betonová barvená stěrka světle šedá



P02 betonová barvená stěrka tmavě šedá



ZÁVAZNÉ POUČENÍ

Veškeré hranice, rozměry a výškové úrovně budou ověřeny na stavbě.
Rozměry jsou uvedeny dle dodané projektové dokumentace. Mohou se od reálných rozměrů lišit.
Je nutné před realizací vše změřit na místě.
Informace z tohoto dokumentu mohou být použity jenom v souvislosti s tímto projektem.
Informace na tomto dokumentu nemohou být v žádném případě svévolně pozměněny, doplňovány nebo odstraňovány.


Nezvětšujte tento výkres. Neodměřujte z výkresu.

LEGENDA POVRCHŮ


- P01 betonová barvená stěrka světle šedá
- P02 betonová barvená stěrka tmavě šedá
- P03 textilní rohož - viz výkres Rohože
- P04 vstupní rohož - viz výkres Rohože

Investor	M F A R T TVOŘENO SRDCEM tel.č.: 775 152 221 email: info@mfart.cz web: www.mfart.cz
Město Hořovice	
Vypracoval	
Markéta Fleischnerová Ing. Petra Klempířová	
Název	Datum 27.11.2018
Rekonstrukce interiéru vstupní haly 1.ZŠ Hořovice	Formát A3
	Měřítko 1:50
Obsah Podlaha barevnost	Číslo výkresu 13

POHLED 01

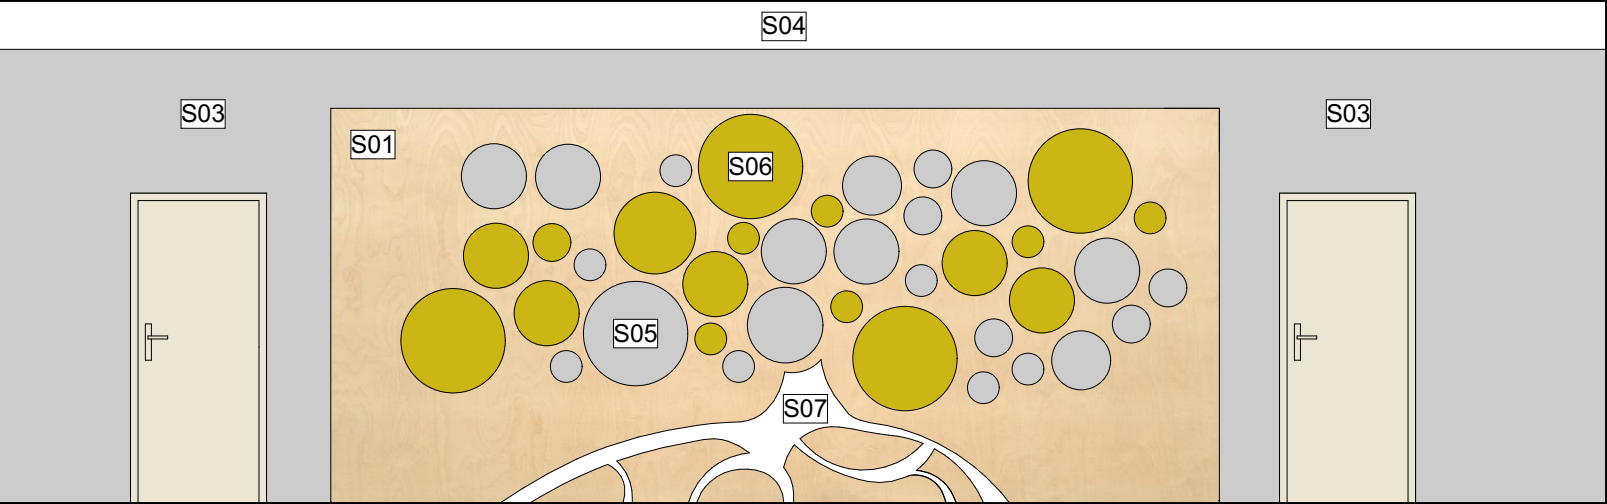

POHLED 02

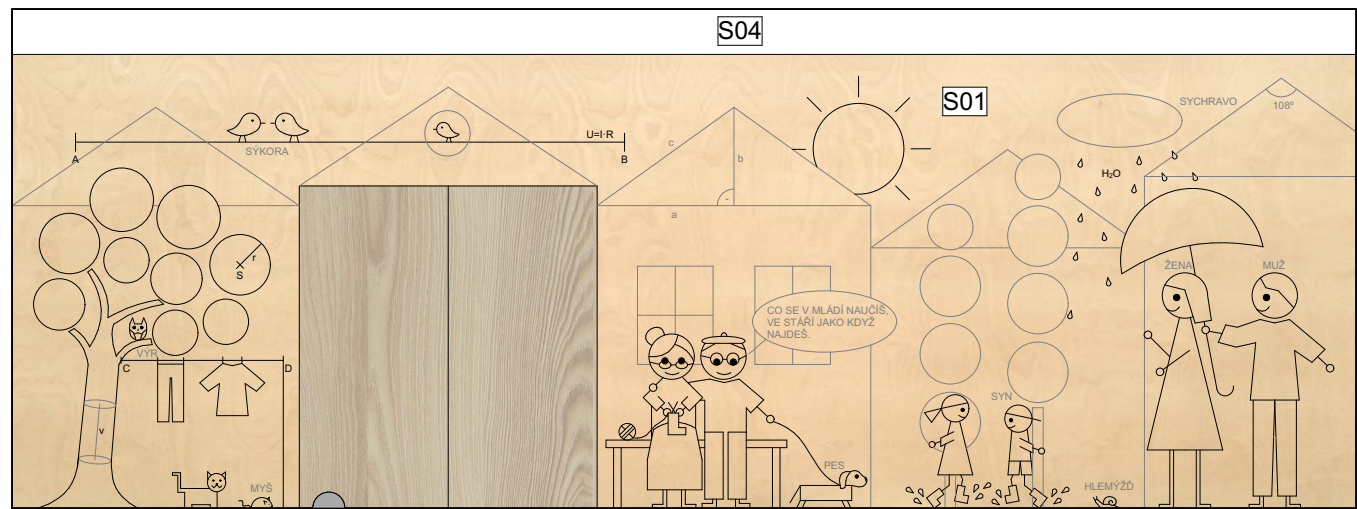

LEGENDA POVRCHŮ

- S01 překližka březová + lak transparentní
- S03 světle šedá výmalba NCS S1502-R50B omyvatelná
referenční výrobek Primalex Essence S1502-R50B
- S04 bílá výmalba RAL 9010
- S05 stříbrná výmalba RAL 9006
- S06 zlatá výmalba RAL 1036
- S07 krémová bílá RAL 9002
- P01 betonová barvená stěrka světle šedá
- P02 betonová barvená stěrka tmavě šedá
- P03 textilní rohož
- P04 vstupní rohož


ZÁVAZNÉ POUČENÍ

Veškeré hranice, rozměry a výškové úrovně budou ověřeny na stavbě.
Rozměry jsou uvedeny dle dodané projektové dokumentace. Mohou se od reálných rozměrů lišit.
Je nutné před realizací vše změřit na místě.
Informace z tohoto dokumentu mohou být použity jenom v souvislosti s tímto projektem.
Informace na tomto dokumentu nemohou být v žádném případě svévolně pozměněny, doplňovány nebo odstraňovány.

Nezvětšujte tento výkres. Neodměřujte z výkresu.

Investor	MFART TVOŘENO SRDCEM tel.č.: 775 152 221 email: info@mfart.cz web: www.mfart.cz
Město Hořovice	
Vypracoval	
Markéta Fleischnerová Ing. Petra Klempířová	
Název	Datum 27.11.2018
Rekonstrukce interiéru vstupní haly 1.ZŠ Hořovice	Formát A3
	Měřítko 1:50
Obsah Pohledy 01, 02 barevnost	Číslo výkresu 14

POHLED 03

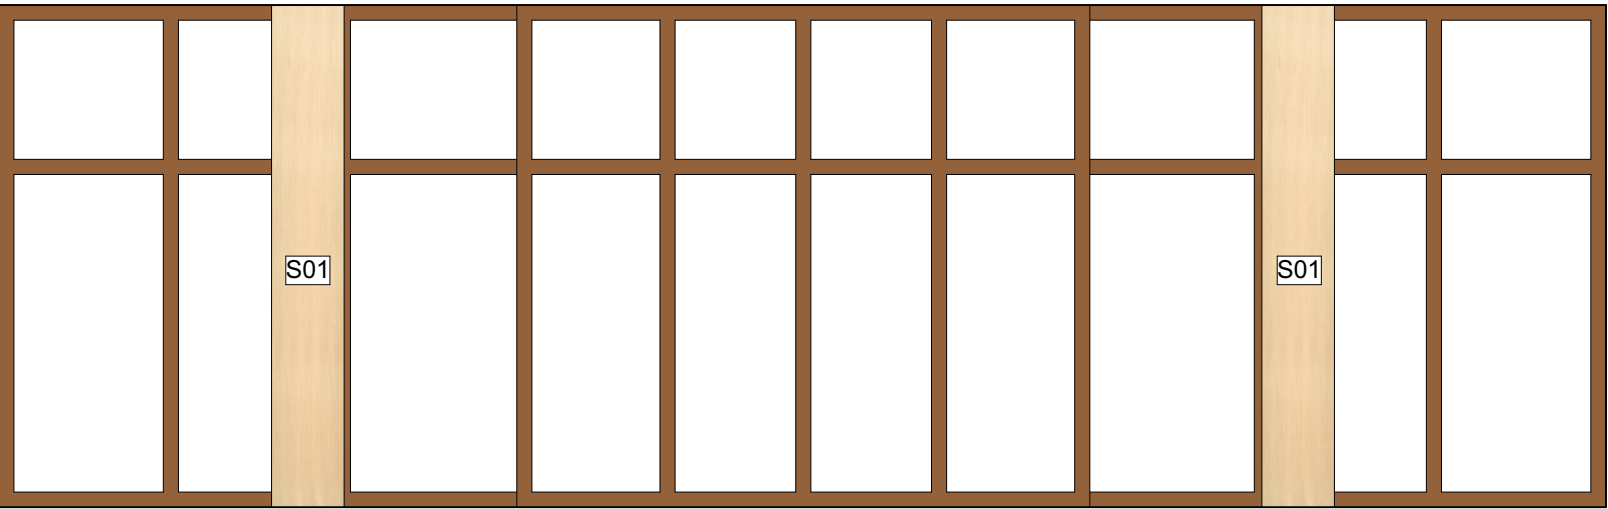

POHLED 04



LEGENDA POVRCHŮ

- S01 překližka březová + lak transparentní
- S02 korek
- S04 bílá výmalba RAL 9010
- P01 betonová barvená stěrka světle šedá
- P02 betonová barvená stěrka tmavě šedá
- P03 textilní rohož
- P04 vstupní rohož


ZÁVAZNÉ POUČENÍ

Veškeré hranice, rozměry a výškové úrovně budou ověřeny na stavbě.
Rozměry jsou uvedeny dle dodané projektové dokumentace. Mohou se od reálných rozměrů lišit.
Je nutné před realizací vše změřit na místě.
Informace z tohoto dokumentu mohou být použity jenom v souvislosti s tímto projektem.
Informace na tomto dokumentu nemohou být v žádném případě svévolně pozměněny, doplňovány nebo odstraňovány.

Nezvětšujte tento výkres. Neodměřujte z výkresu.

Investor	M F A R T TVOŘENO SRDCEM tel.č.: 775 152 221 email: info@mfart.cz web: www.mfart.cz
Město Hořovice	
Vypracoval	
Markéta Fleischnerová	
Ing. Petra Klempířová	Datum 27.11.2018
Název	
Rekonstrukce interiéru vstupní haly 1.ZŠ Hořovice	
Formát A3	
Měřítko 1:50	Číslo výkresu 15
Obsah	
Pohledy 03, 04 barevnost	

POHLED 05

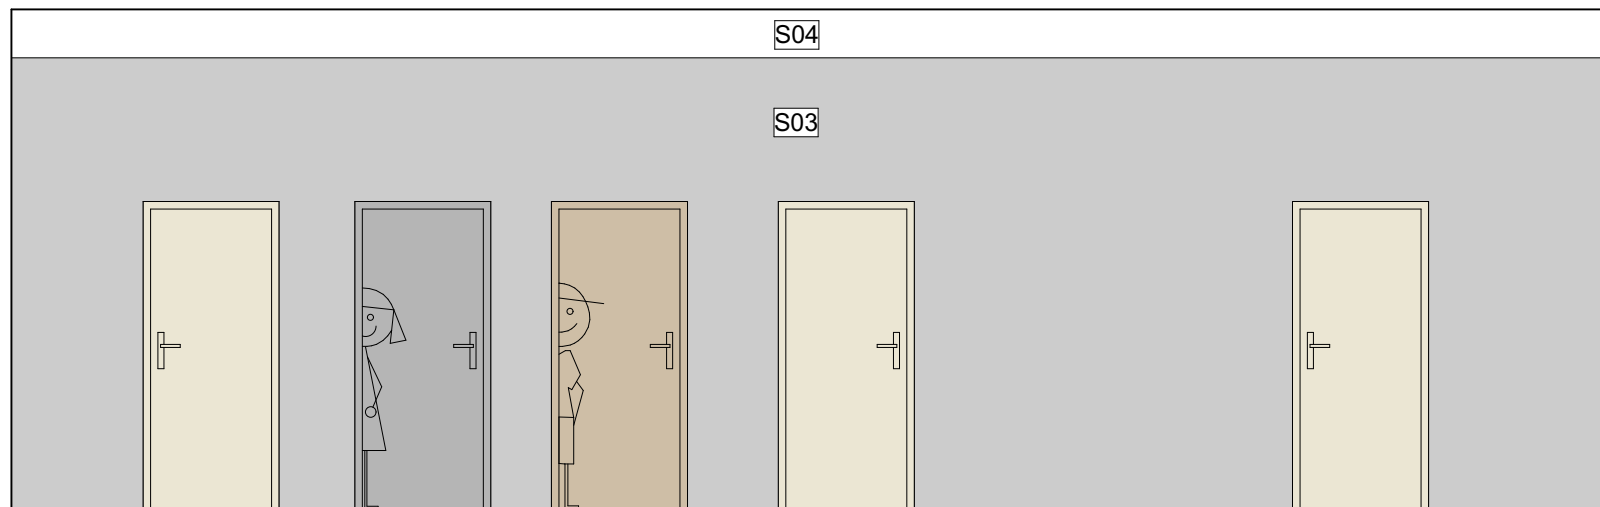

LEGENDA POVRCHŮ

S03 světle šedá výmalba NCS S1502-R50B omyvatelná
referenční výrobek Primalex Essence S1502-R50B
S04 bílá výmalba RAL 9010
P01 betonová barvená stěrka světle šedá
P02 betonová barvená stěrka tmavě šedá
P03 textilní rohož
P04 vstupní rohož

ZÁVAZNÉ POUČENÍ

Veškeré hranice, rozměry a výškové úrovně budou ověřeny na stavbě.

Rozměry jsou uvedeny dle dodané projektové dokumentace.

Mohou se od reálných rozměrů lišit.

Je nutné před realizací vše změřit na místě.


Informace z tohoto dokumentu mohou být použity jenom v souvislosti s tímto projektem.

Informace na tomto dokumentu nemohou být v žádném případě svévolně pozměněny, doplňovány nebo odstraňovány.

Nezvětšujte tento výkres. Neodměřujte z výkresu.

Investor	MFART TVOŘENO SRDCEM tel.č.: 775 152 221 email: info@mfart.cz web: www.mfart.cz
Město Hořovice	
Vypracoval	
Markéta Fleischnerová Ing. Petra Klempířová	
Název	Datum 27.11.2018
Rekonstrukce interiéru vstupní haly 1.ZŠ Hořovice	Formát A4
	Měřítko 1:50
Obsah Pohledy 05 barevnost	Číslo výkresu 16

LEGENDA A VÝKAZ MATERIÁLŮ

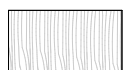

Povrch SO1:
 PŘEKLIŽKA BŘEZOVÁ+LAK TRANSPARENTNÍ
 -překližka truhlářská tl. 12 mm
 celkem 90,5 m²
 -orámování nástěnek tl.8 mm
 celkem 1 m²
 -březová překližka použitá na nábytek na odkládání
 školních brašer není započítána ve výkazu materiálu



Povrch SO2:
 KOREK na nástěnky nalepené na zdi
 -tl. 8 mm, zrna 2-4 mm
 celkem 10,5 m²



referenční firma korek Jelínek



Povrch SO3:
 -výmalba stěny se dvěma na záchod
 -světle šedá výmalba NCS S1502-R50B omyvatelná
 referenční výrobek Primalex Essence S1502-R50B
 celkem 24 m²




Povrch SO4:
 -výmalba stropu a pruhů na stěnách
 -bílá výmalba RAL 9010
 celkem 103,5 m²



Povrch SO5:
 -výmalba frézovaného stromu
 -stříbrná výmalba RAL 9006
 celkem 3,8 m²



Povrch SO6:
 -výmalba frézovaného stromu
 -zlatá výmalba RAL 1036
 celkem 4 m²

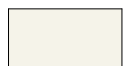

Povrch SO7:
 -výmalba frézovaného stromu
 -krémová bílá výmalba RAL 9002
 celkem 1,5 m²



Povrch PO1:
 -betonová barvená stěrka světle šedá
 celkem 82,8 m²



Povrch PO2:
 -betonová barvená stěrka tmavě šedá
 celkem 3 m²




Povrch PO3:
 textilní rohož
 celkem 8,9 m²



Povrch PO4:
 vstupní rohož
 celkem 5,7 m²

Referenční betonové barvené stěrky


P01 betonová barvená stěrka světle šedá

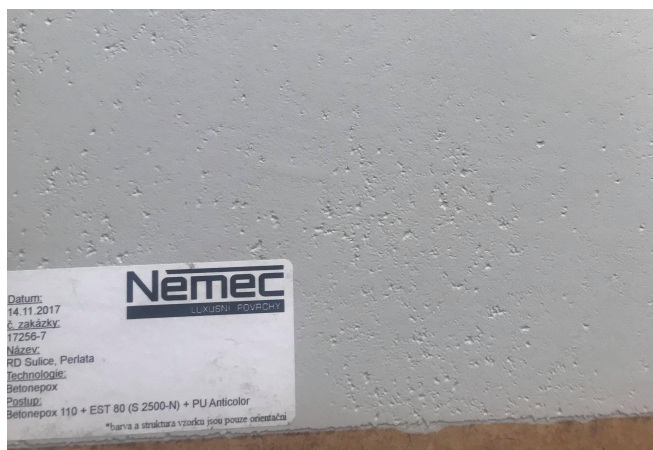

P02 betonová barvená stěrka tmavě šedá



Investor	MFART TVOŘENO SRDCEM tel.č.: 775 152 221 email: info@mfart.cz web: www.mfart.cz
Město Hořovice	
Vypracoval	
Markéta Fleischnerová Ing. Petra Klempířová	
Název	Datum 27.11.2018
Rekonstrukce interiéru vstupní haly 1.ZŠ Hořovice	Formát A4
	Měřítko
Obsah	Číslo výkresu
Legenda a výkaz materiálů	17

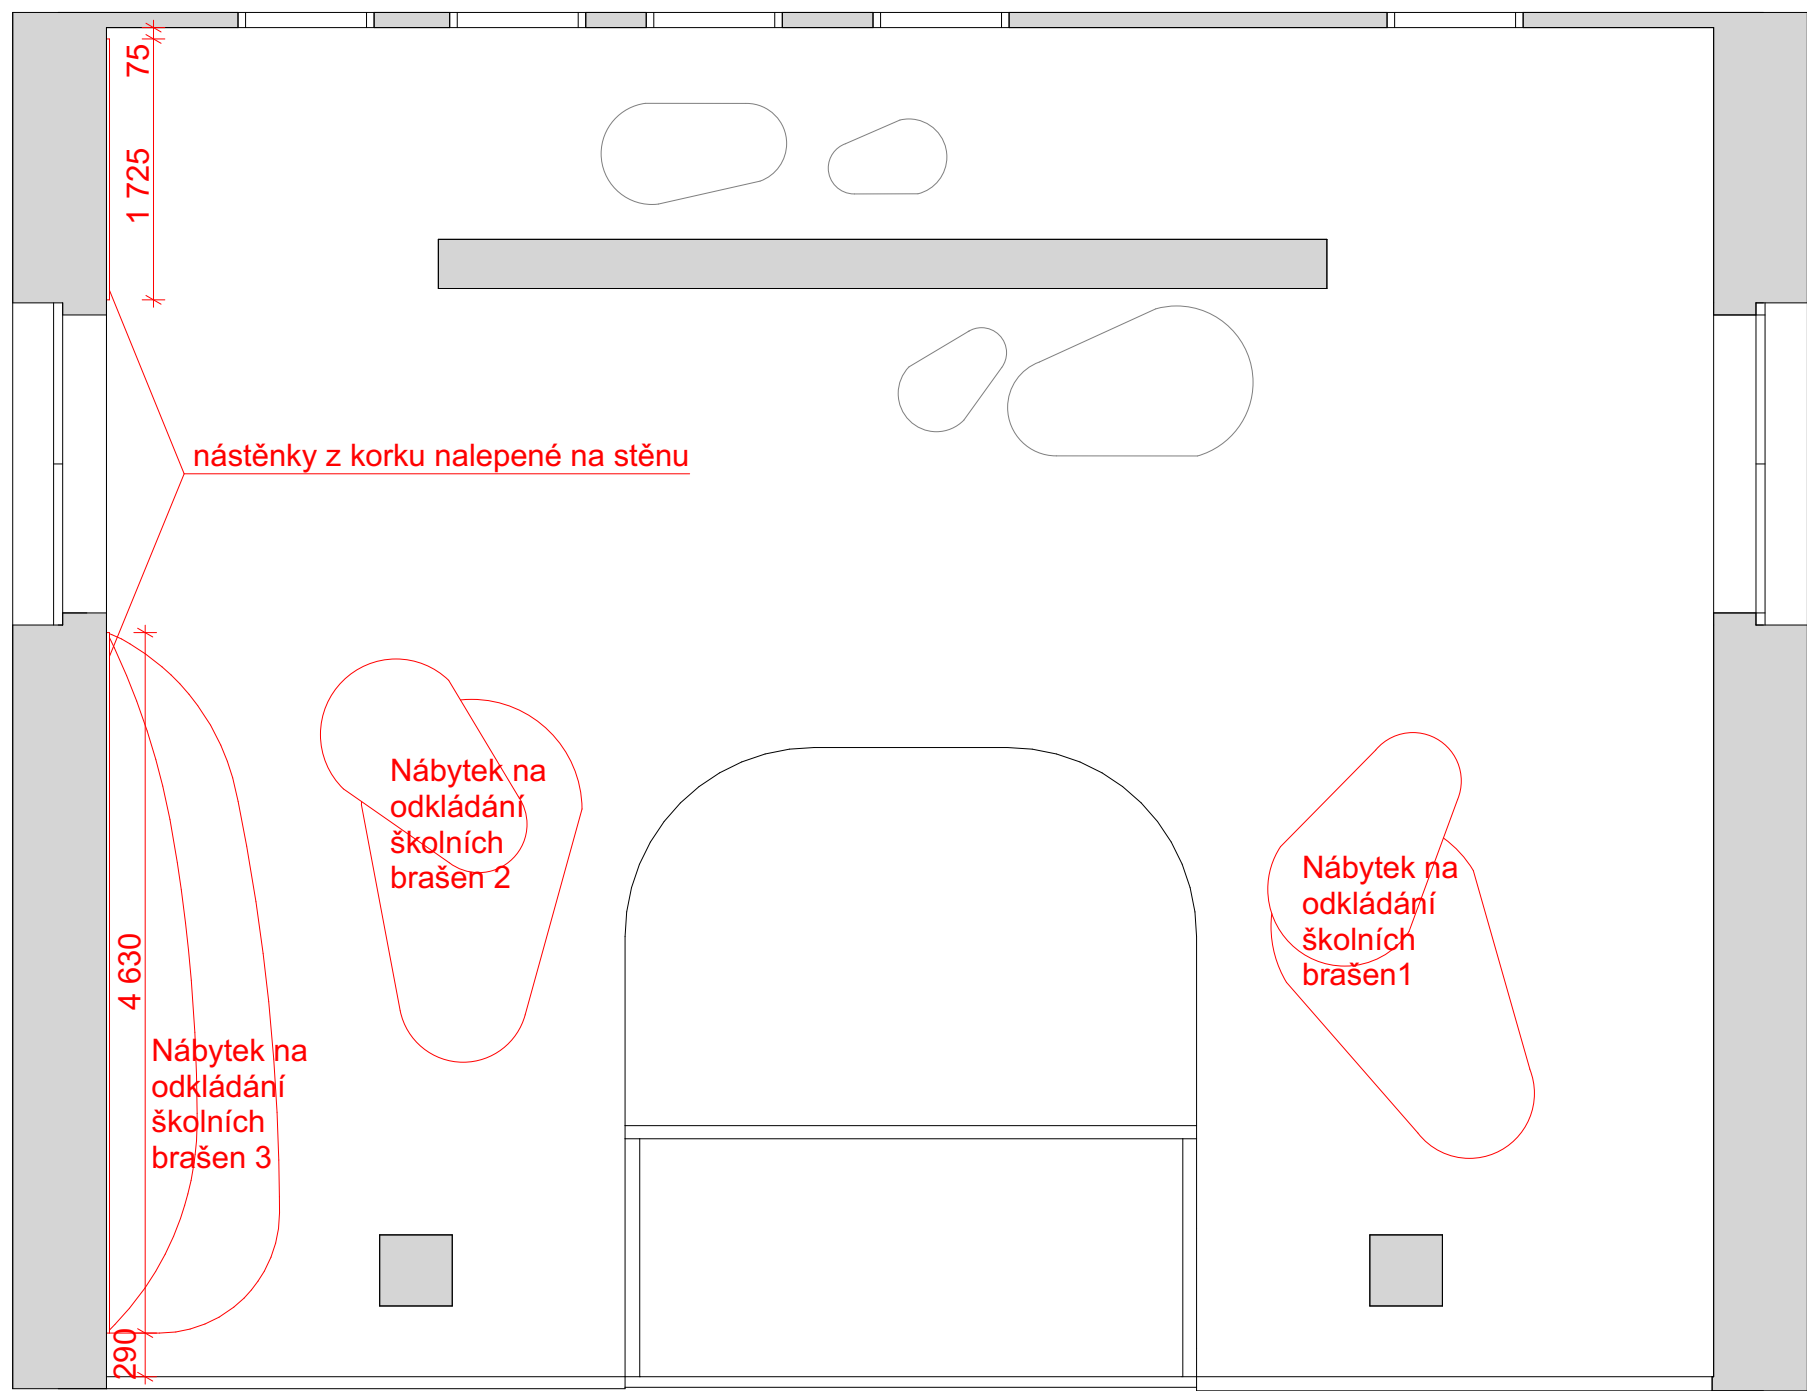


ZÁVAZNÉ POUČENÍ

Veškeré hranice, rozměry a výškové úrovně budou ověřeny na stavbě.
Rozměry jsou uvedeny dle dodané projektové dokumentace. Mohou se od reálných rozměrů lišit.
Je nutné před realizací vše změřit na místě.
Informace z tohoto dokumentu mohou být použity jenom v souvislosti s tímto projektem.
Informace na tomto dokumentu nemohou být v žádném případě svévolně pozměněny, doplňovány nebo odstraňovány.


Nezvětšujte tento výkres. Neodměřujte z výkresu.

Investor	MFART TVOŘENO SRDCEM tel.č.: 775 152 221 email: info@mfart.cz web: www.mfart.cz
Město Hořovice	
Vypracoval	
Markéta Fleischnerová Ing. Petra Klempířová	
Název	Datum 27.11.2018
Rekonstrukce interiéru vstupní haly 1.ZŠ Hořovice	Formát A3
	Měřítko 1:50
Obsah Rozmístění nábytku a nástěnek	Číslo výkresu 9


PŮDORYS

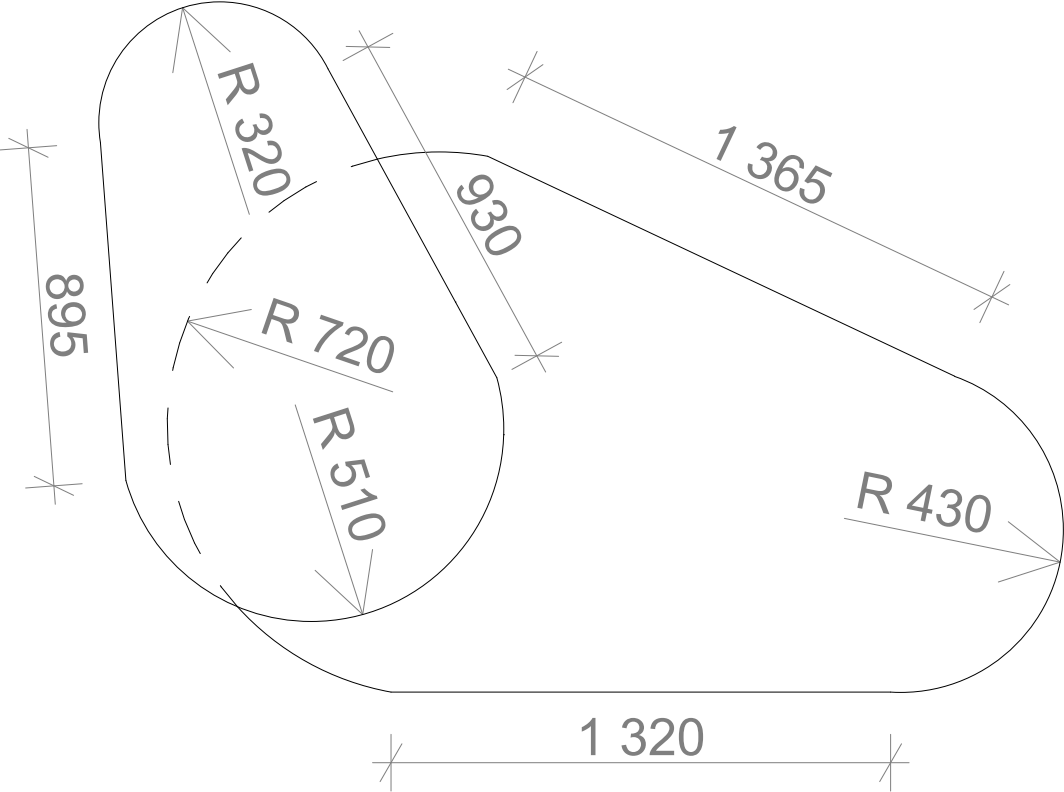

POHLED ZE STRANY

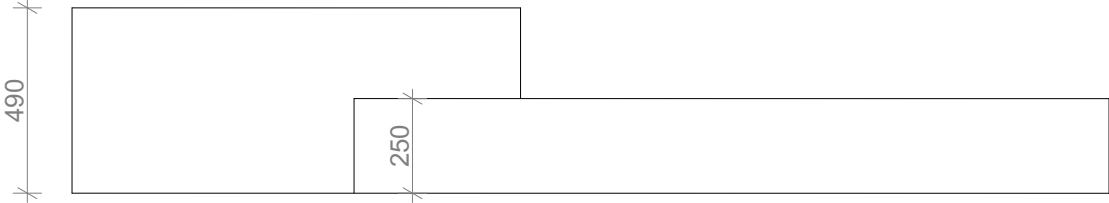

PŘÍKLAD KONSTRUKCE

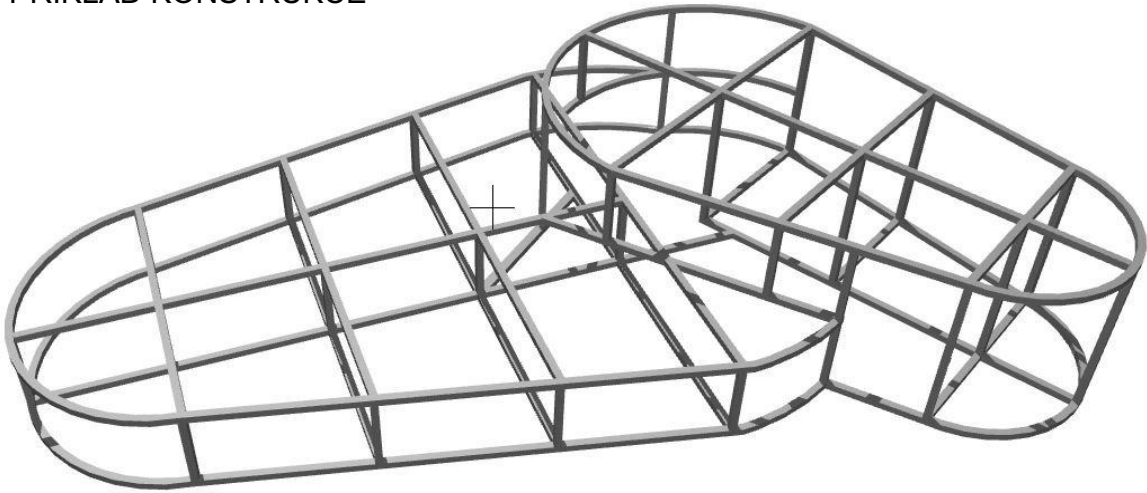

MATERIÁLY

KONSTRUKCE: HRANOL OCELOVÝ PROFIL 15 mm
OPLÁŠTĚNÍ KONSTRUKCE: PLOCHY NA SEZENÍ - PŘEKLIŽKA BŘEZOVÁ TL. 24 mm
OBVOD KONSTRUKCE - PŘEKLIŽKA BŘEZOVÁ TL. 9 mm

Březová překližka použitá na nábytek na odkládání školních brašen není započítána ve výkazu materiálu


ZÁVAZNÉ POUČENÍ

Veškeré hranice, rozměry a výškové úrovně budou ověřeny na stavbě.
Rozměry jsou uvedeny dle dodané projektové dokumentace. Mohou se od reálných rozměrů lišit.
Je nutné před realizací vše změřit na místě.
Informace z tohoto dokumentu mohou být použity jenom v souvislosti s tímto projektem.
Informace na tomto dokumentu nemohou být v žádném případě svévolně pozměněny, doplňovány nebo odstraňovány.


Nezvětšujte tento výkres. Neodměřujte z výkresu.

Investor	MFART TVOŘENO SRDCEM tel.č.: 775 152 221 email: info@mfart.cz web: www.mfart.cz
Město Hořovice	
Vypracoval	
Markéta Fleischnerová Ing. Petra Klempířová	
Název	Datum 27.11.2018
Rekonstrukce interiéru vstupní haly 1.ZŠ Hořovice	Formát A3
	Měřítko 1:20
Obsah Nábytek na odkládání školních brašen 1	Číslo výkresu 10


PŮDORYS

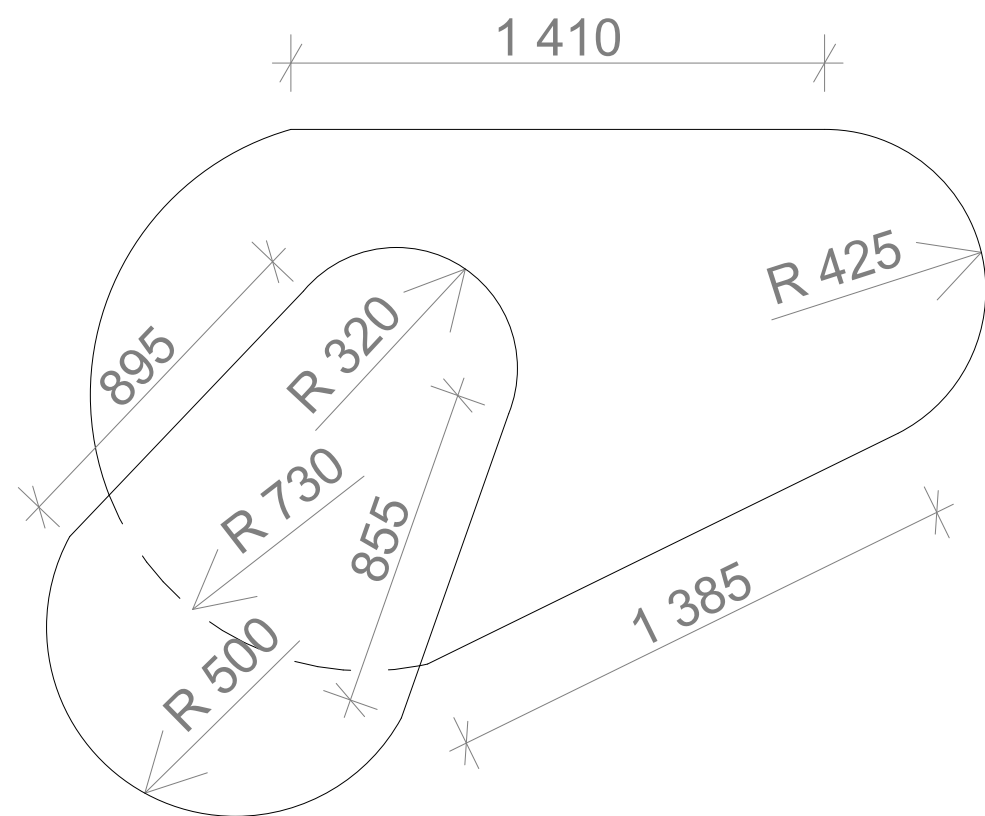

POHLED ZE STRANY

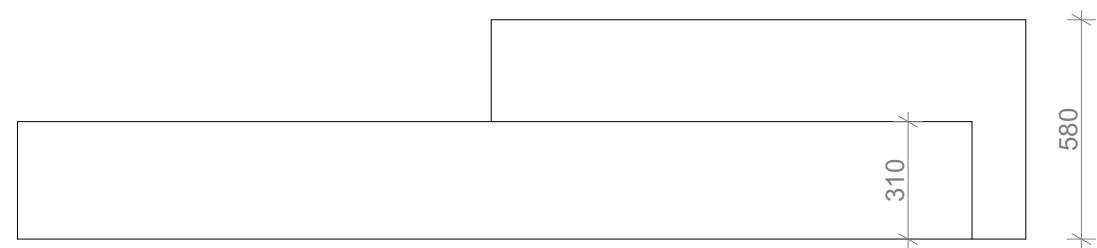

PŘÍKLAD KONSTRUKCE

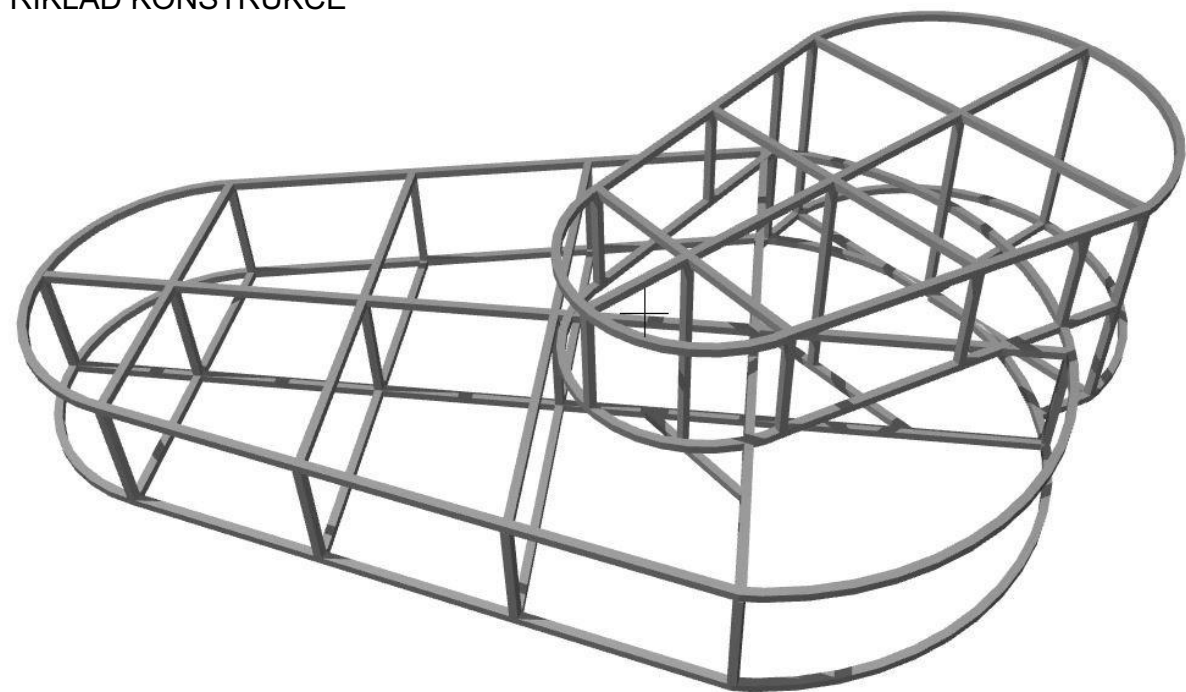

MATERIÁLY

KONSTRUKCE: HRANOL OCELOVÝ PROFIL 15 mm
OPLÁŠTĚNÍ KONSTRUKCE: PLOCHY NA SEZENÍ - PŘEKLIŽKA BŘEZOVÁ TL. 24 mm
OBVOD KONSTRUKCE - PŘEKLIŽKA BŘEZOVÁ TL. 9 mm



Březová překližka použitá na nábytek na odkládání školních brašen není započítána ve výkazu materiálu

ZÁVAZNÉ POUČENÍ


Veškeré hranice, rozměry a výškové úrovně budou ověřeny na stavbě.
Rozměry jsou uvedeny dle dodané projektové dokumentace. Mohou se od reálných rozměrů lišit.
Je nutné před realizací vše změřit na místě.
Informace z tohoto dokumentu mohou být použity jenom v souvislosti s tímto projektem.
Informace na tomto dokumentu nemohou být v žádném případě svévolně pozměněny, doplňovány nebo odstraňovány.

Nezvětšujte tento výkres. Neodměřujte z výkresu.

Investor	MFART TVOŘENO SRDCEM tel.č.: 775 152 221 email: info@mfart.cz web: www.mfart.cz
Město Hořovice	
Vypracoval	
Markéta Fleischnerová Ing. Petra Klempířová	
Název	Datum 27.11.2018
Rekonstrukce interiéru vstupní haly 1.ZŠ Hořovice	Formát A3
	Měřítko 1:20
Obsah Nábytek na odkládání školních brašen 2	Číslo výkresu 11

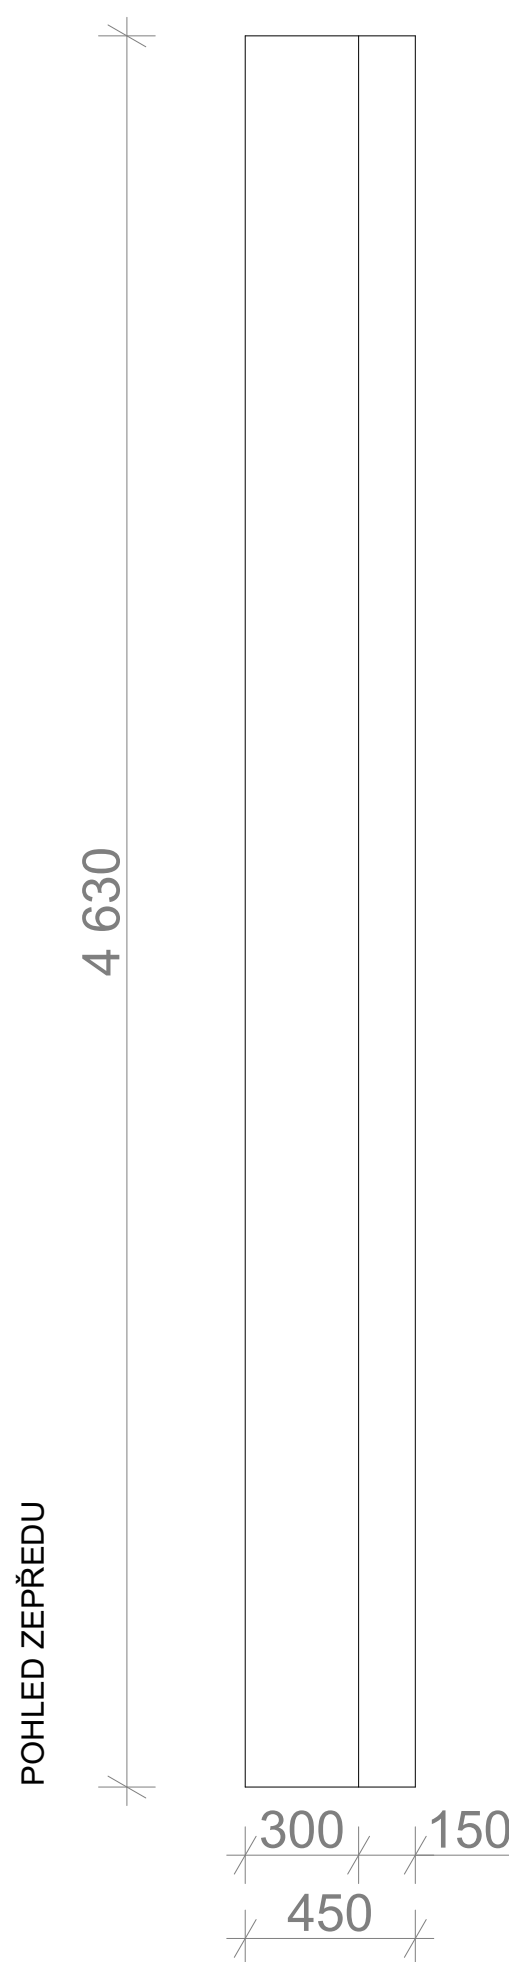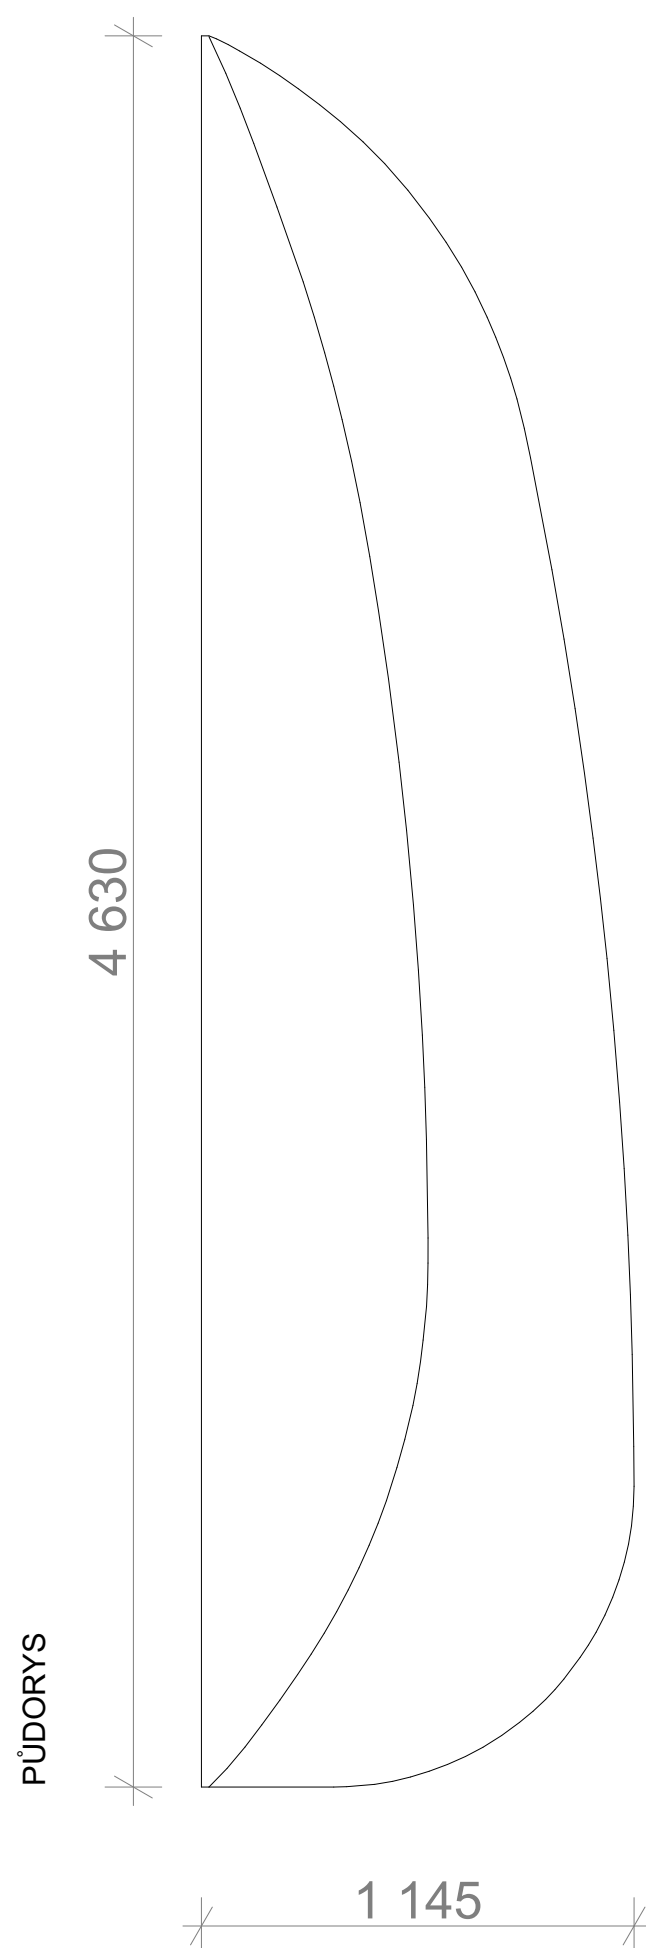

POHLED Z BOKU

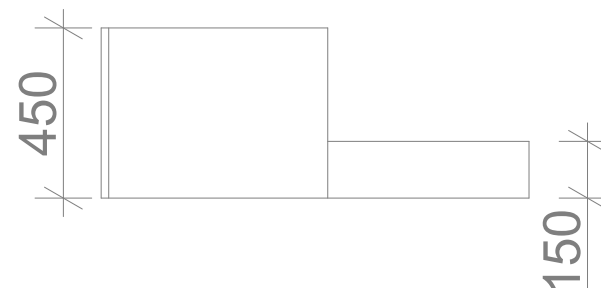

MATERIÁLY

KONSTRUKCE: HRANOL OCELOVÝ PROFIL 15 mm
OPLÁŠTĚNÍ KONSTRUKCE: PLOCHY NA SEZENÍ - PŘEKLIŽKA BŘEZOVÁ TL. 24 mm
OBVOD KONSTRUKCE - PŘEKLIŽKA BŘEZOVÁ TL. 9 mm



Březová překližka použitá na nábytek na odkládání školních brašen není započítána ve výkazu materiálu

ZÁVAZNÉ POUČENÍ

Veškeré hranice, rozměry a výškové úrovně budou ověřeny na stavbě.
Rozměry jsou uvedeny dle dodané projektové dokumentace. Mohou se od reálných rozměrů lišit.
Je nutné před realizací vše změřit na místě.
Informace z tohoto dokumentu mohou být použity jenom v souvislosti s tímto projektem.
Informace na tomto dokumentu nemohou být v žádném případě svévolně pozměněny, doplňovány nebo odstraňovány.

Nezvětšujte tento výkres. Neodměřujte z výkresu.

Investor	MFART TVOŘENO SRDCEM tel.č.: 775 152 221 email: info@mfart.cz web: www.mfart.cz
Město Hořovice	
Vypracoval	
Markéta Fleischnerová Ing. Petra Klempířová	
Název	Datum 27.11.2018
Rekonstrukce interiéru vstupní haly 1.ZŠ Hořovice	Formát A3
	Měřítko 1:20
Obsah Nábytek na odkládání školních brašen 3	Číslo výkresu 12

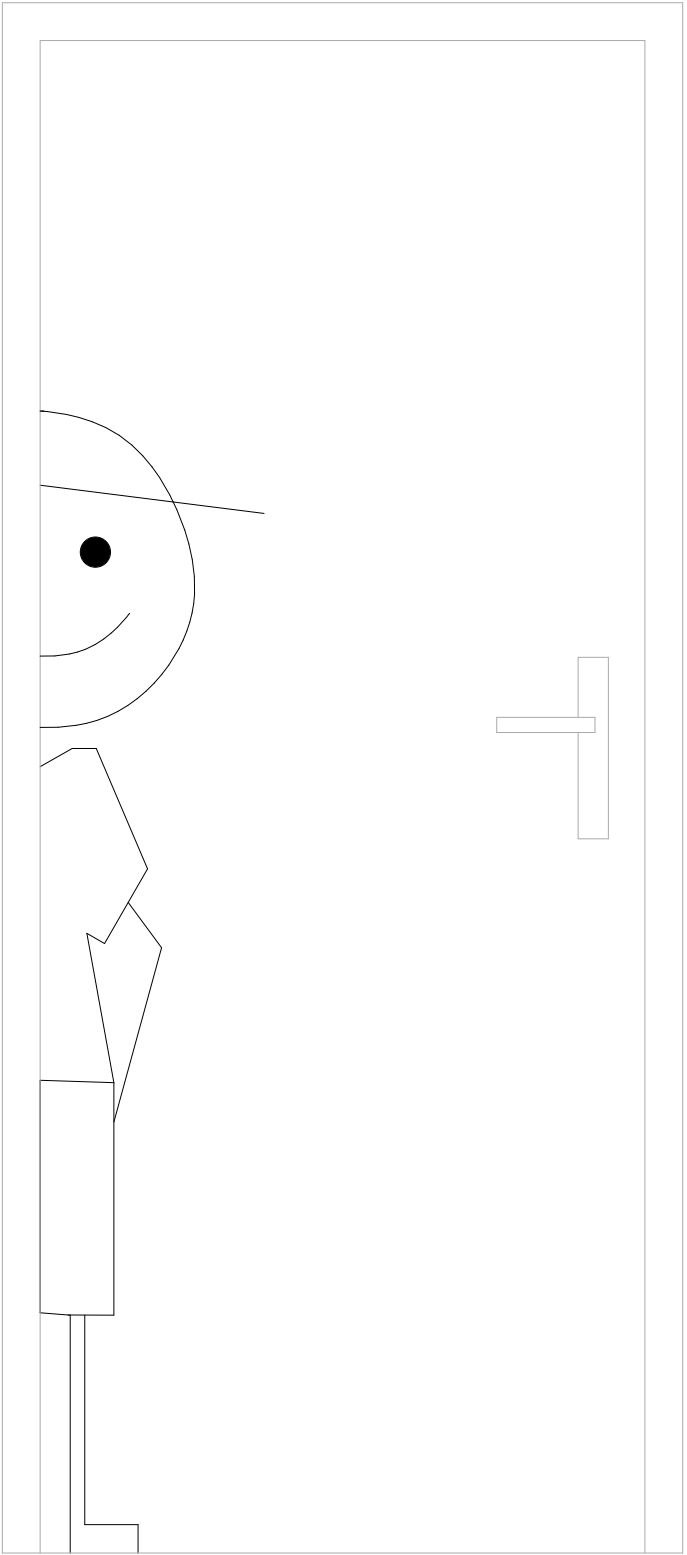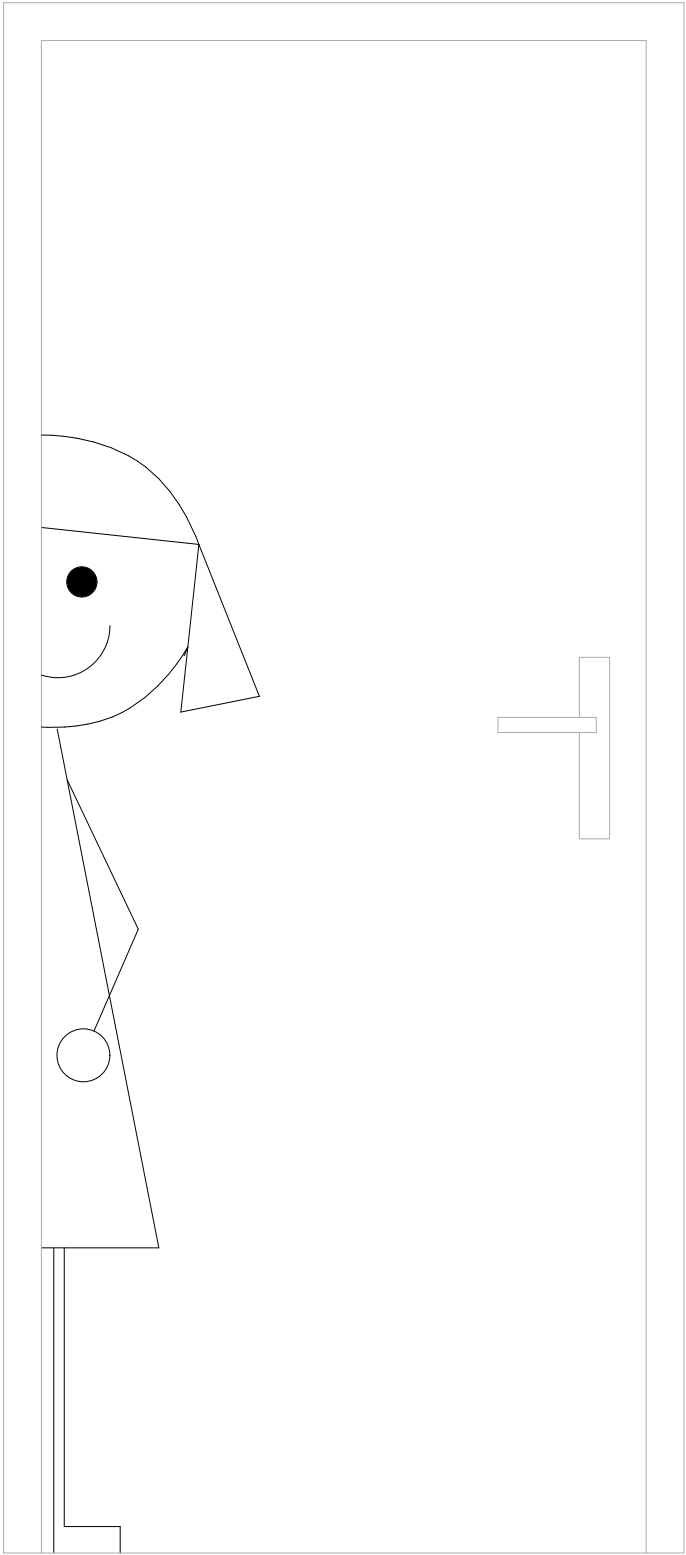


———— polep na dveře
———— znázornění dveří

ZÁVAZNÉ POUČENÍ

Veškeré hranice, rozměry a výškové úrovně budou ověřeny na stavbě.
Rozměry jsou uvedeny dle dodané projektové dokumentace. Mohou se od reálných rozměrů lišit.
Je nutné před realizací vše změřit na místě.
Informace z tohoto dokumentu mohou být použity jenom v souvislosti s tímto projektem.
Informace na tomto dokumentu nemohou být v žádném případě svévolně pozměněny, doplňovány nebo odstraňovány.

Nezvětšujte tento výkres. Neodměřujte z výkresu.

Investor	MFART TVOŘENO SRDCEM tel.č.: 775 152 221 email: info@mfart.cz web: www.mfart.cz
Město Hořovice	
Vypracoval	
Markéta Fleischnerová Ing. Petra Klempířová	
Název	Datum 27.11.2018
Rekonstrukce interiéru vstupní haly 1.ZŠ Hořovice	Formát A3
	Měřítko 1:10
Obsah Polepy na dveře WC	Číslo výkresu 18

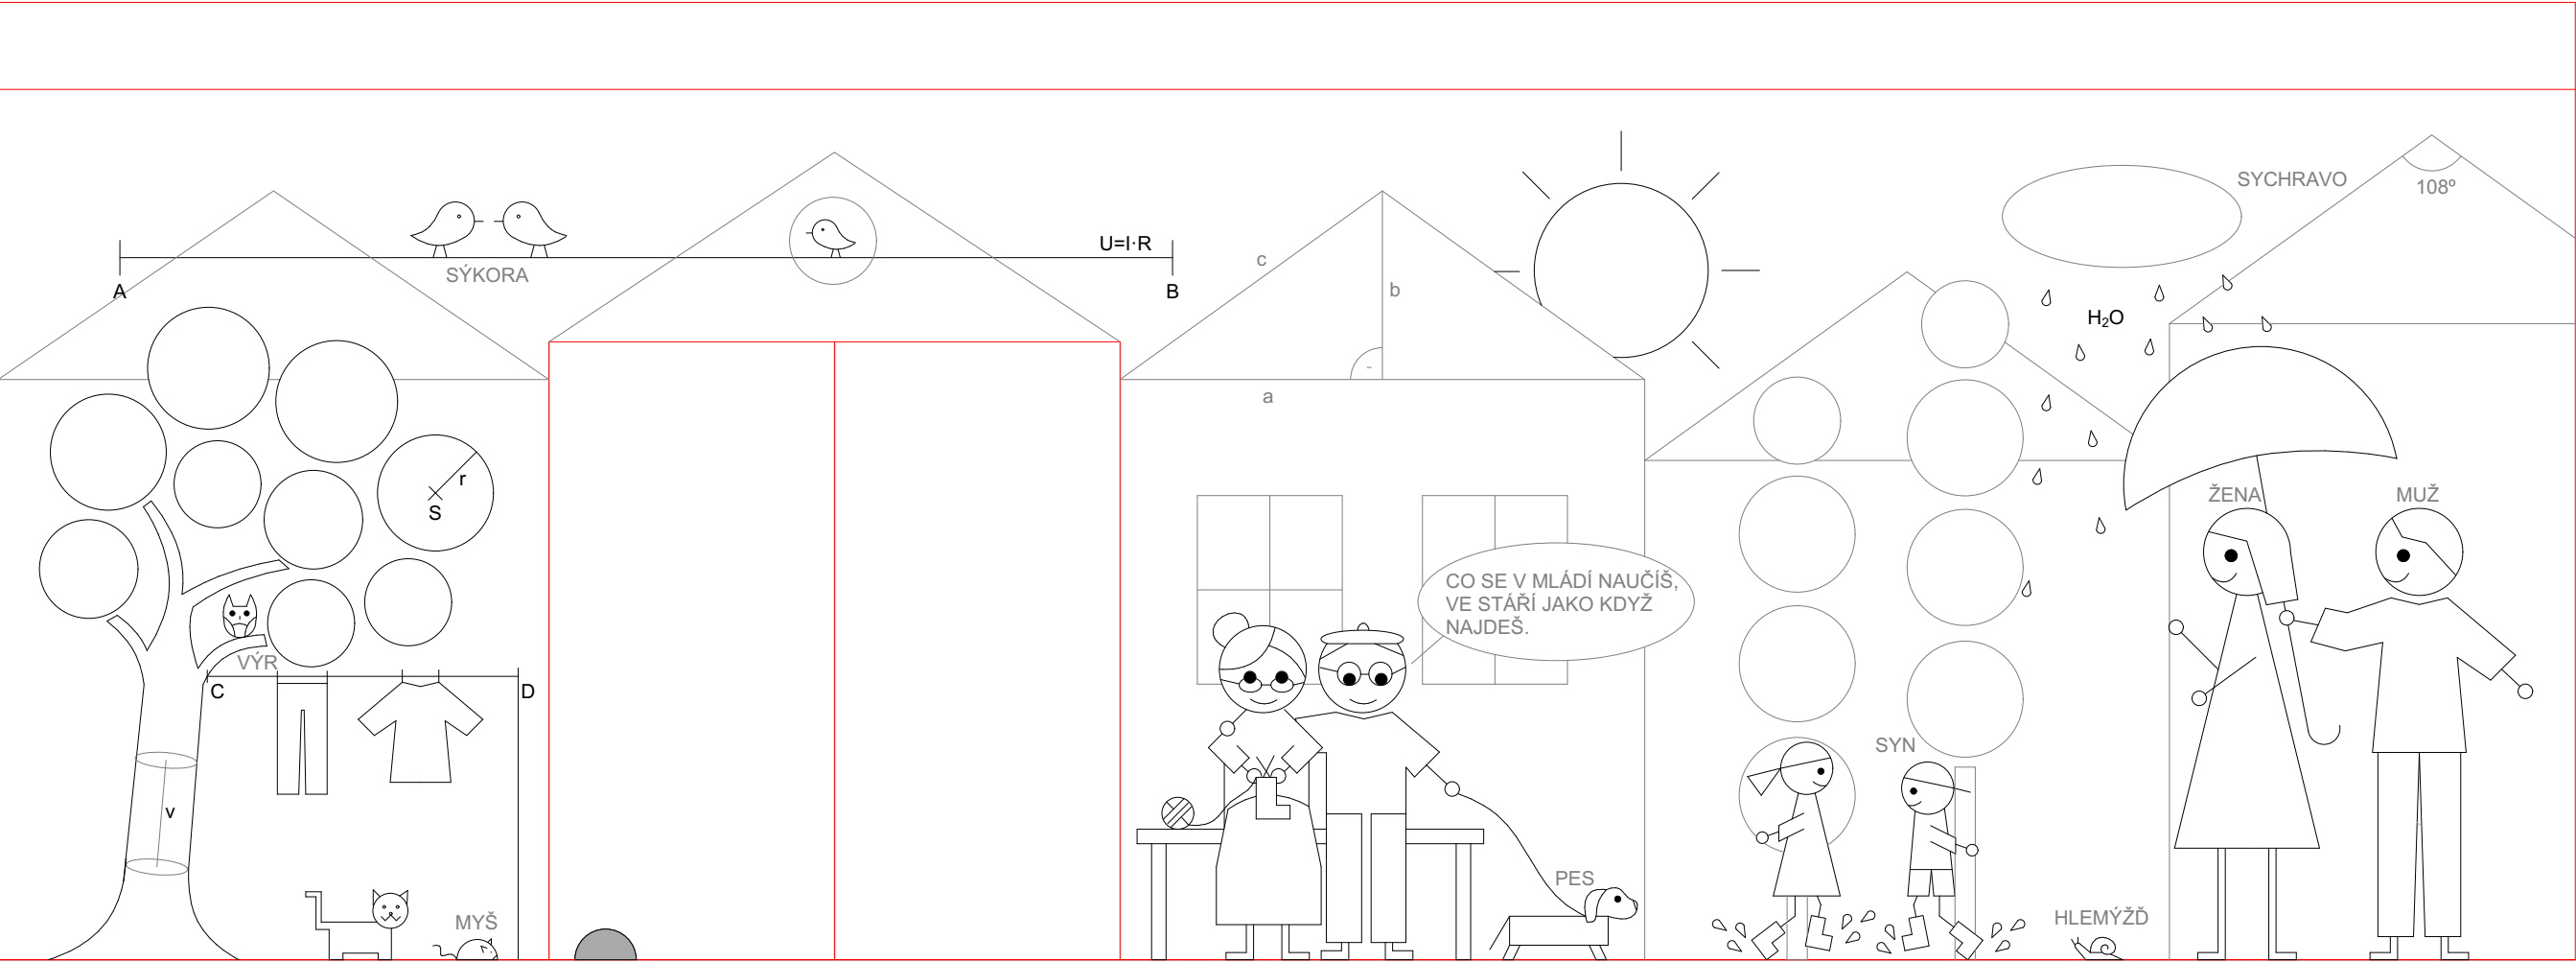


- hranice stěny a dveří
- černá barva polepu
- šedá barva polepu

ZÁVAZNÉ POUČENÍ

Veškeré hranice, rozměry a výškové úrovně budou ověřeny na stavbě.
Rozměry jsou uvedeny dle dodané projektové dokumentace. Mohou se od reálných rozměrů lišit.
Je nutné před realizací vše změřit na místě.
Informace z tohoto dokumentu mohou být použity jenom v souvislosti s tímto projektem.
Informace na tomto dokumentu nemohou být v žádném případě svévolně pozměněny, doplňovány nebo odstraňovány.

Nezvětšujte tento výkres. Neodměřujte z výkresu.

Investor	MFART TVOŘENO SRDCEM tel.č.: 775 152 221 email: info@mfart.cz web: www.mfart.cz
Město Hořovice	
Vypracoval	
Markéta Fleischnerová Ing. Petra Klempířová	
Název	Datum 27.11.2018
Rekonstrukce interiéru vstupní haly 1.ZŠ Hořovice	Formát A3
Obsah	Měřítko 1:25
Příběh na stěně polep	Číslo výkresu 19

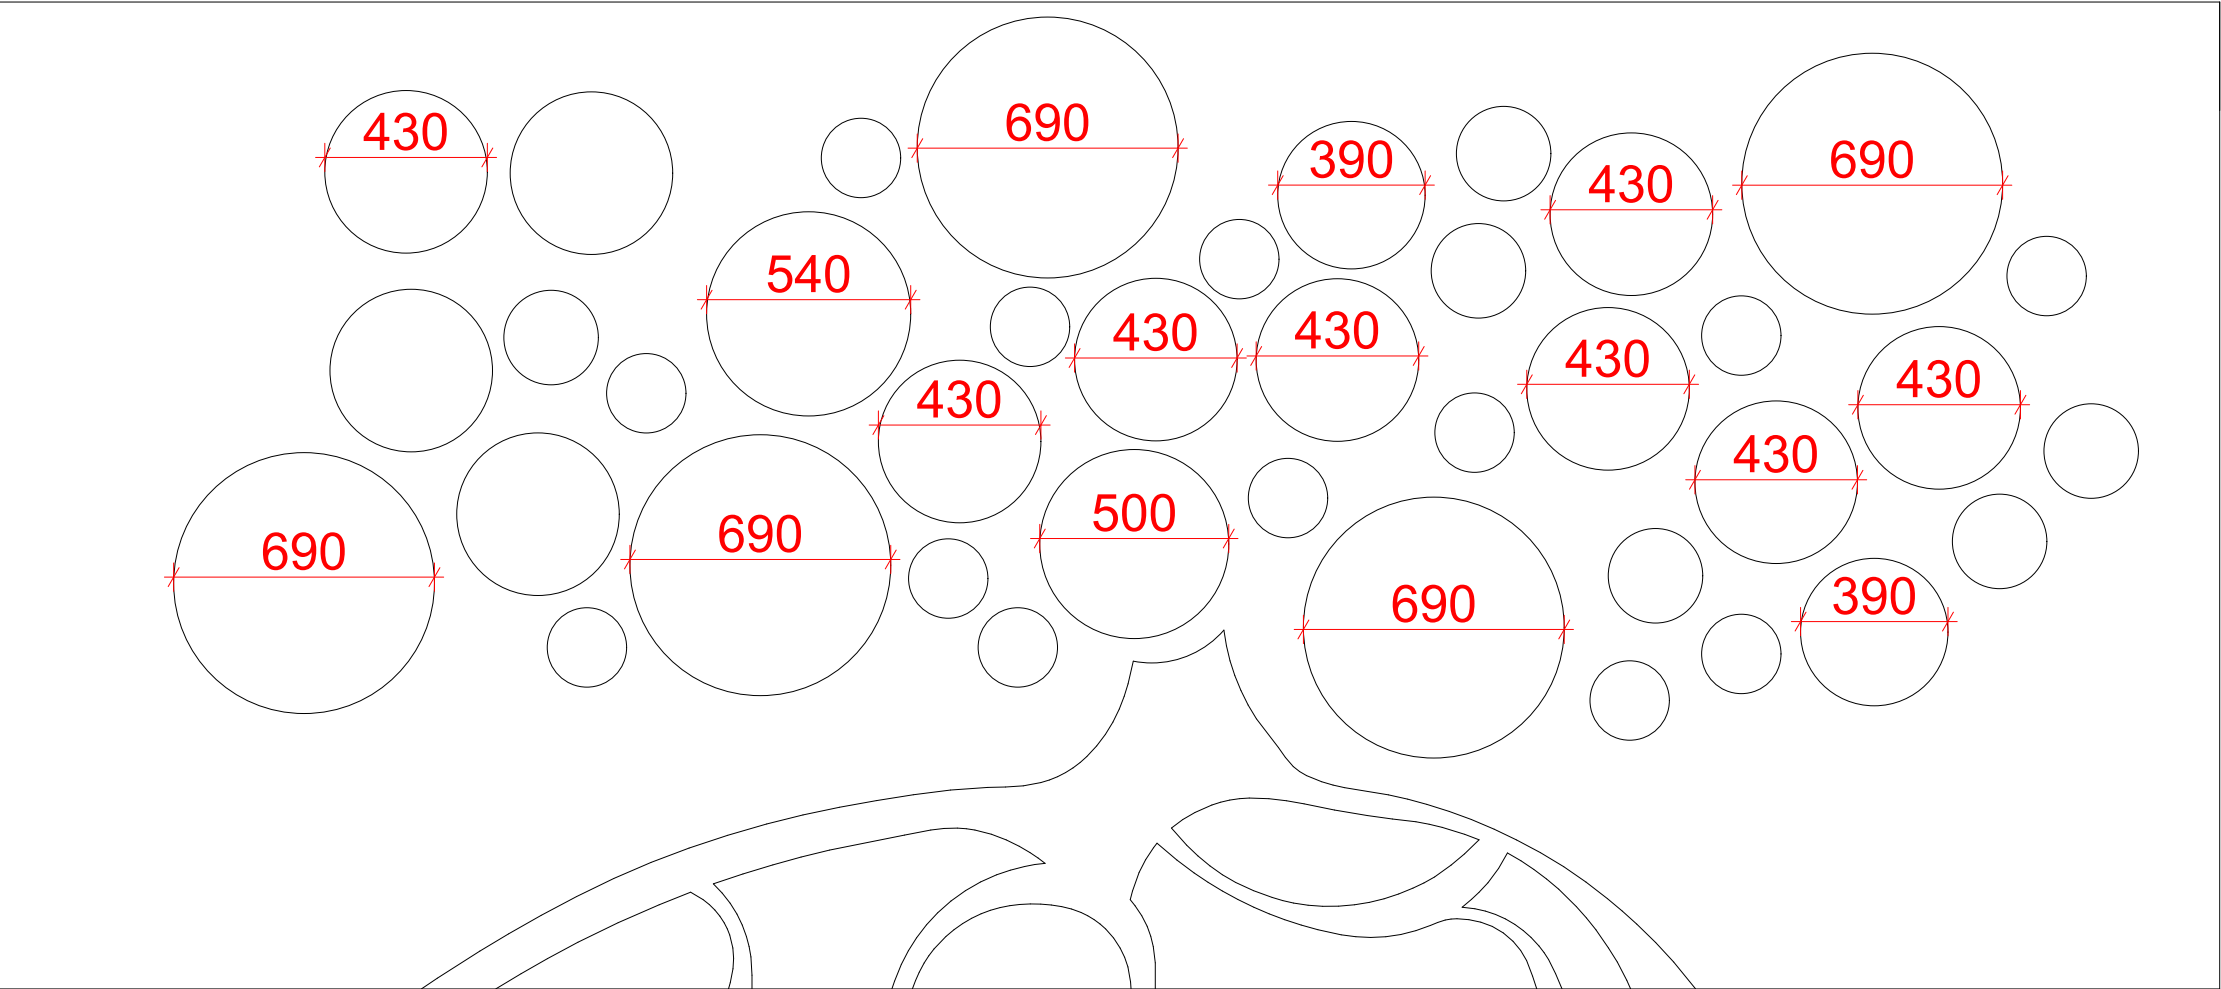

ZÁVAZNÉ POUČENÍ

Veškeré hranice, rozměry a výškové úrovně budou ověřeny na stavbě.
Rozměry jsou uvedeny dle dodané projektové dokumentace. Mohou se od reálných rozměrů lišit.
Je nutné před realizací vše změřit na místě.
Informace z tohoto dokumentu mohou být použity jenom v souvislosti s tímto projektem.
Informace na tomto dokumentu nemohou být v žádném případě svévolně pozměněny, doplňovány nebo odstraňovány.

Nezvětšujte tento výkres. Neodměřujte z výkresu.

Investor	MFART TVOŘENO SRDCEM tel.č.: 775 152 221 email: info@mfart.cz web: www.mfart.cz
Město Hořovice	
Vypracoval	
Markéta Fleischnerová	
Ing. Petra Klempířová	Datum 27.11.2018
Název	
Rekonstrukce interiéru vstupní haly 1.ZŠ Hořovice	
Formát A3	
Měřítko 1:20	Číslo výkresu 20
Obsah	
Rozkreslení frézovaného stromu	