


PŮDORYS STŘECHY - STAVEBNÍ ÚPRAVY
M 1:50

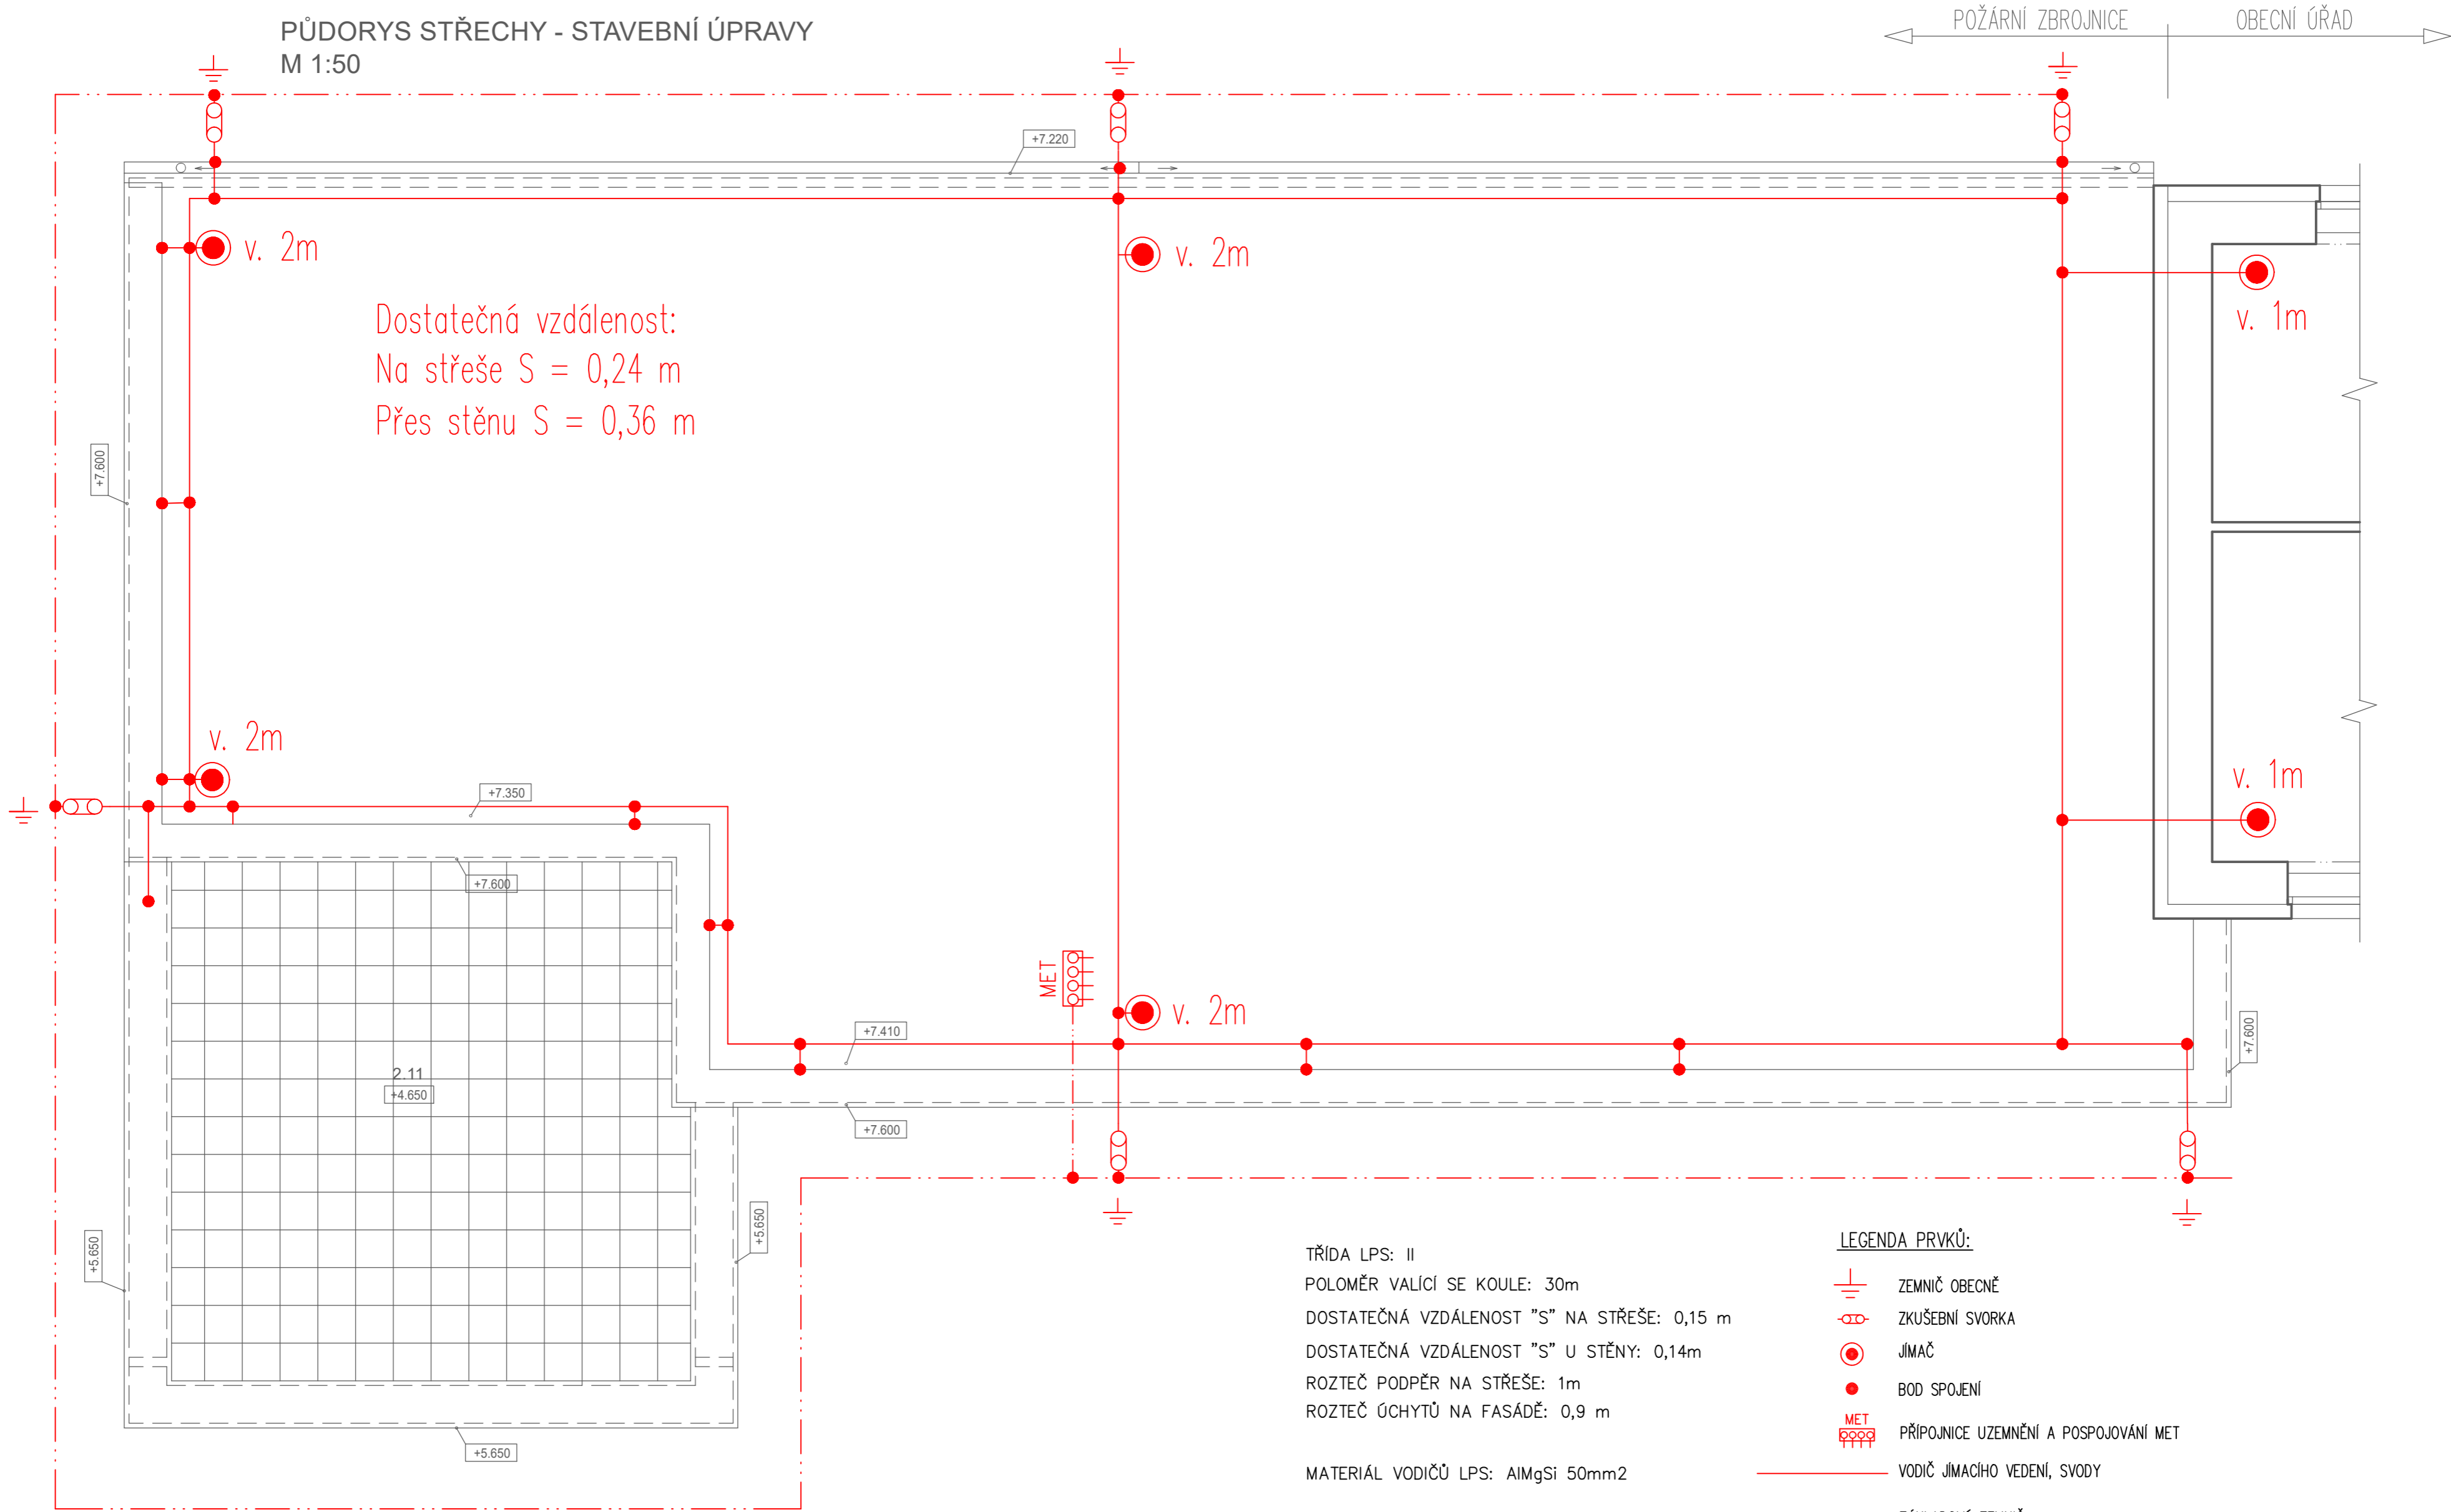

TŘÍDA LPS: II
POLOMĚR VALÍCÍ SE KOULE: 30m
DOSTATEČNÁ VZDÁLENOST "S" NA STŘEŠE: 0,15 m
DOSTATEČNÁ VZDÁLENOST "S" U STĚNY: 0,14m
ROZTEČ PODPĚR NA STŘEŠE: 1m
ROZTEČ ÚCHYTŮ NA FASÁDĚ: 0,9 m

MATERIÁL VODIČŮ LPS: AlMgSi 50mm²

LEGENDA PRVKŮ:

- ZEMNIČ OBECNĚ
- ZKUŠEBNÍ SVORKA
- JÍMAČ
- BOD SPOJENÍ
- PŘÍPOJNICE UZEMNĚNÍ A POSPOJOVÁNÍ MET
- VODIČ JÍMAČIHO VEDENÍ, SVODY
- ZÁKLADOVÝ ZEMNIČ

Investor: Obec Zaječov Č.p. 265 267 63 Zaječov		Projektant: Martin Zajíček IČ: 71360085 Tel: 723 429 046 Malé Přílepy 66, 266 01	
Datum: 03/2022		Název akce: PŘÍSTAVBA A NÁSTAVBA POŽÁRNÍ ZBRojNICE JSHD ZAJEČOV	
Zak.č. 2/2022		Stupeň: Stavební řízení	
Místo stavby: Zaječov č.p.265, parc.č. 443 a 446, k.ú, Zaječov		Měřítko: 1:50	
Název výkresu: Ochrana LPS		Č. v.: D.1.4.d/3	