
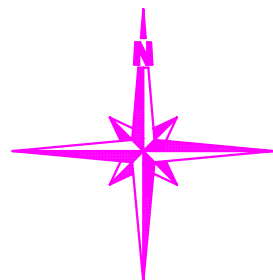



PŮDORYS KROVU - zázemí zahrady

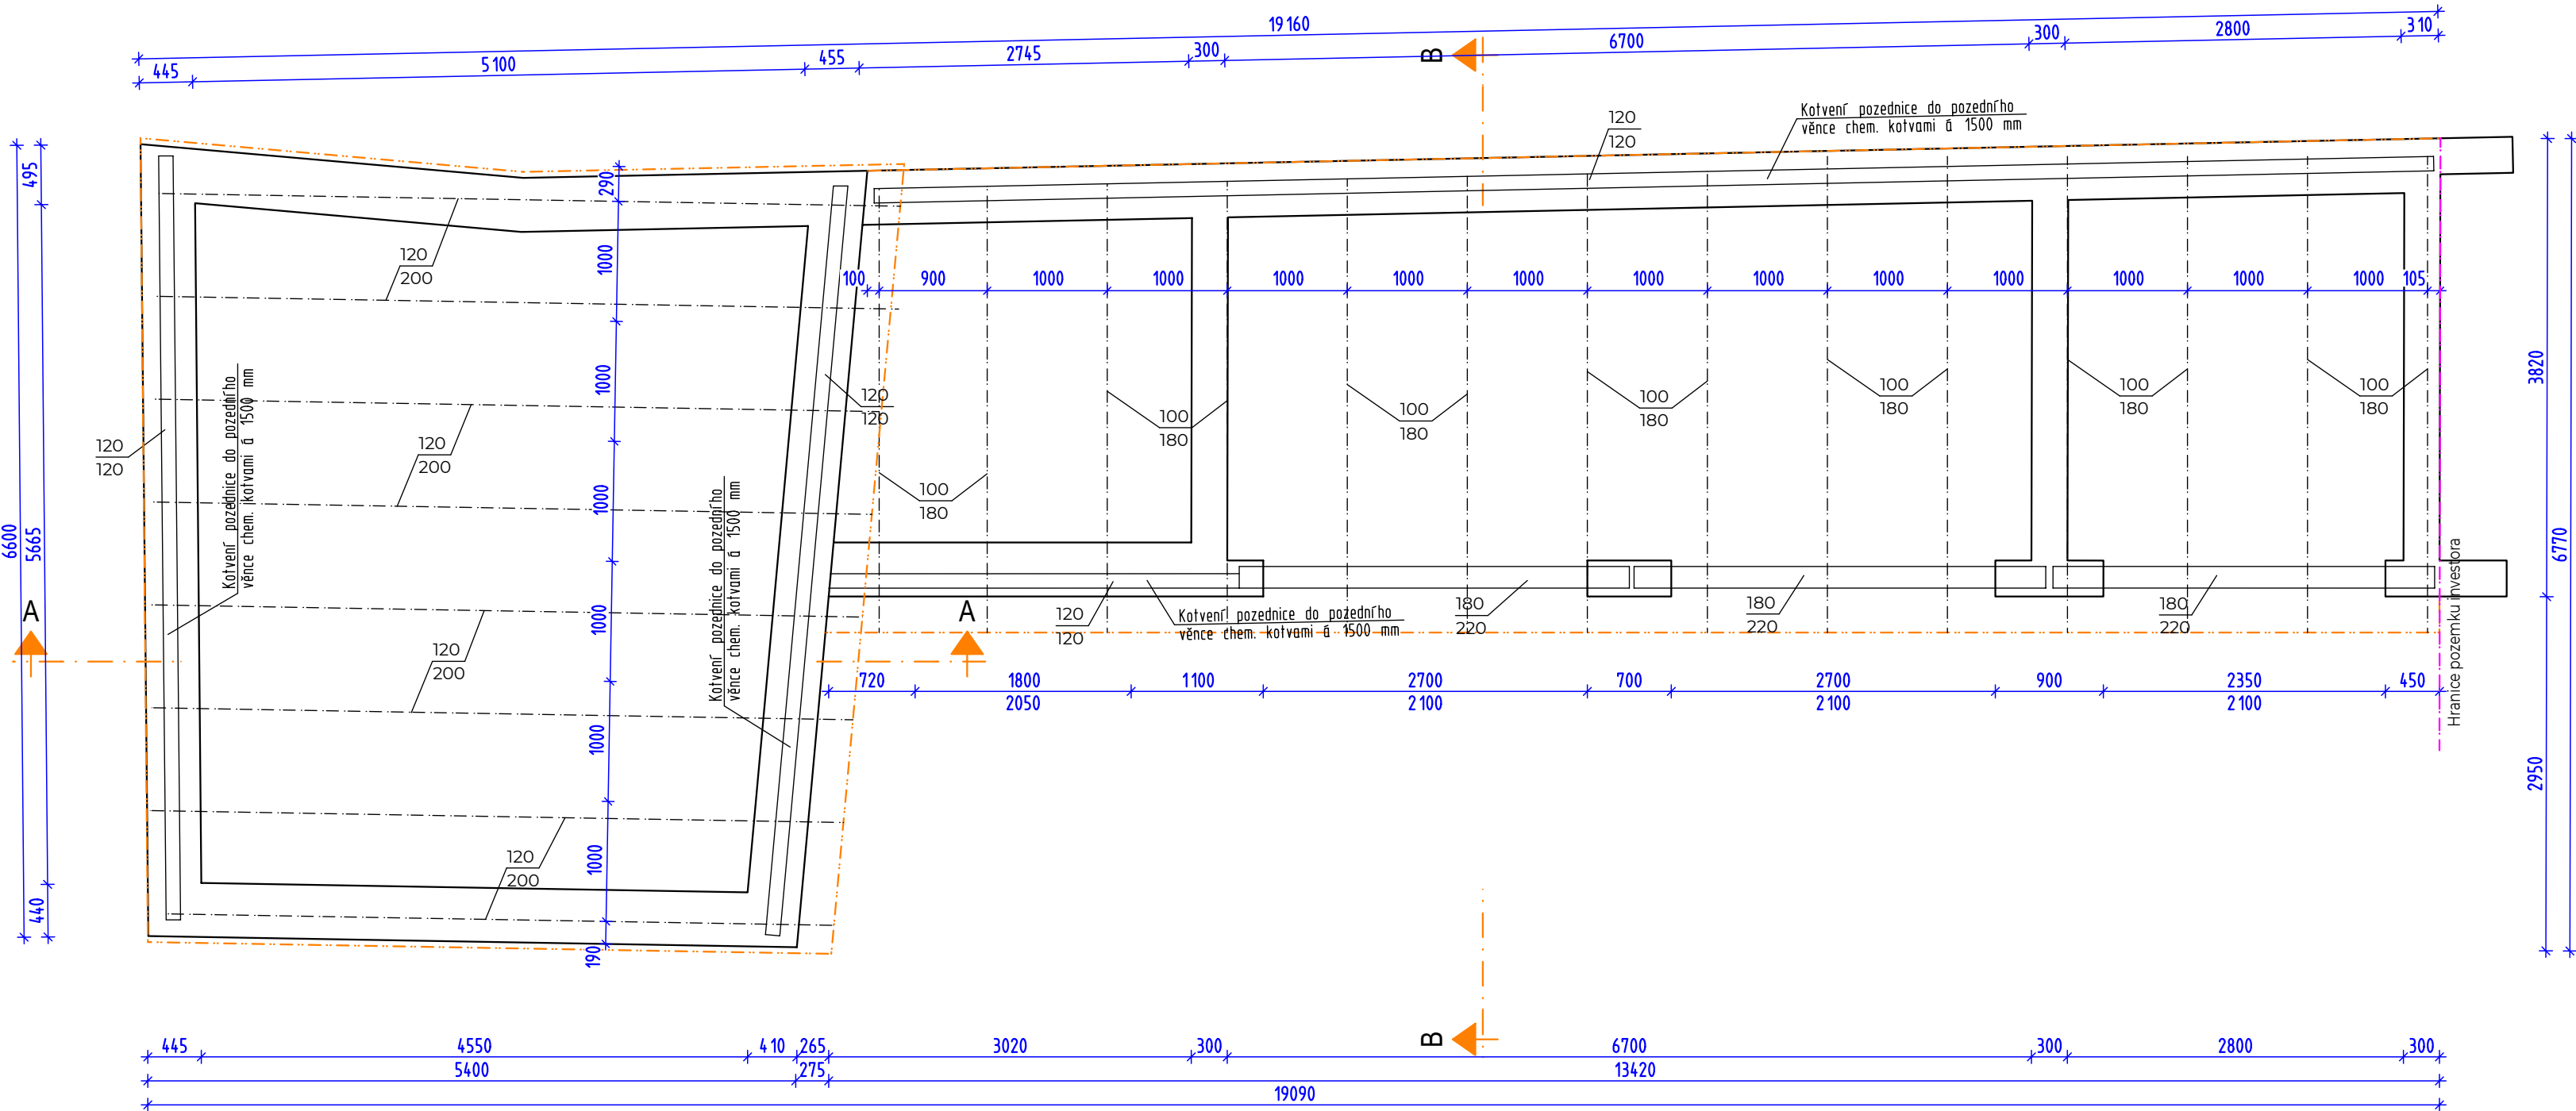

POZNÁMKA:

- 1) DŘEVĚNÉ KONSTRUKCE BUDOU PROVEDENY Z DŘEVA TŘÍDY PEVNOSTI SI (12,0 MPa) DLE ČSN 491531. REZÍVO JEHLIČNATÉ TR. SI, w max=15% abs
- 2) PROVEDE SE IMPREGNACE DŘEVĚNÝCH KONSTUKCÍ PROTI BIOTICKÝM ŠKŮDCŮM PŘED JEJICH MONTÁŽÍ VE STAVBĚ
- 3) DŘEVĚNÉ KONSTRUKCE NUTNO PROVÉST V SOULADU S ČSN 73 2810.
- 4) SPOJ KLEŠŤINY A KROKVE SE PROVEDE PŘEPLÁTOVÁNÍM JEDNOSTRANNÝM SE ZAJIŠTĚNÍM OCELOVÝM SVORNÍKEM PRŮMĚR 16 MM S PODLOŽKOU 56/56 MM, Z PLECHU TL 6 MM.
- 5) VIDITELNÉ PRVKY KROVU HOBLOVANÉ.
- 6) KROKVE NA POZEDNICI OSEDLAT. VAZNICE PRO PŘEDŠTÍTOVÉ KROKVE V MÍSTĚ ULOŽENÍ VE ZDIVU NEZAZDÍVAT MALTOU ALE TZV. NASUCHO (DTTO POZEDNICE).

| | | | |
|------------|---|---|-----------|
| VYPRACOVAL | Ing. Lenka Vyletová |  | |
| KONTRLOVAL | Ing. Oldřich Dienstbier | | |
| INVESTOR | Město Žebrák; 00234079 Náměstí 1, 26753 Žebrák | | |
| AKCE | Stavební úpravy včetně změny užívání objektu Hradní 61, Žebrák 267 53; pozemek p.č. st. 149/2 v k.ú. Žebrák | číslo zakázky | 2143/2024 |
| | | měřítko | 1:50 |
| | | datum | 05/2024 |
| VÝKRES | Půdorys krovu-nový stav Architektonicko-stavební řešení | č. výkr. 405 | č. paré |

TATO DOKUMENTACE JE DUŠEVNÍM MAJETKEM FIRMY A.D.S. ROKYCANY S.R.O. NESMÍ BÝT POUŽITA
A KOPIROVÁNA TŘETÍ OSOBOU, JÍ PŘEDÁNA ČI JINAK S NÍ NAKLÁDÁNO BEZ PÍSEMNÉHO POVOLENÍ.