




ŘEZ A1 - A1 1:25

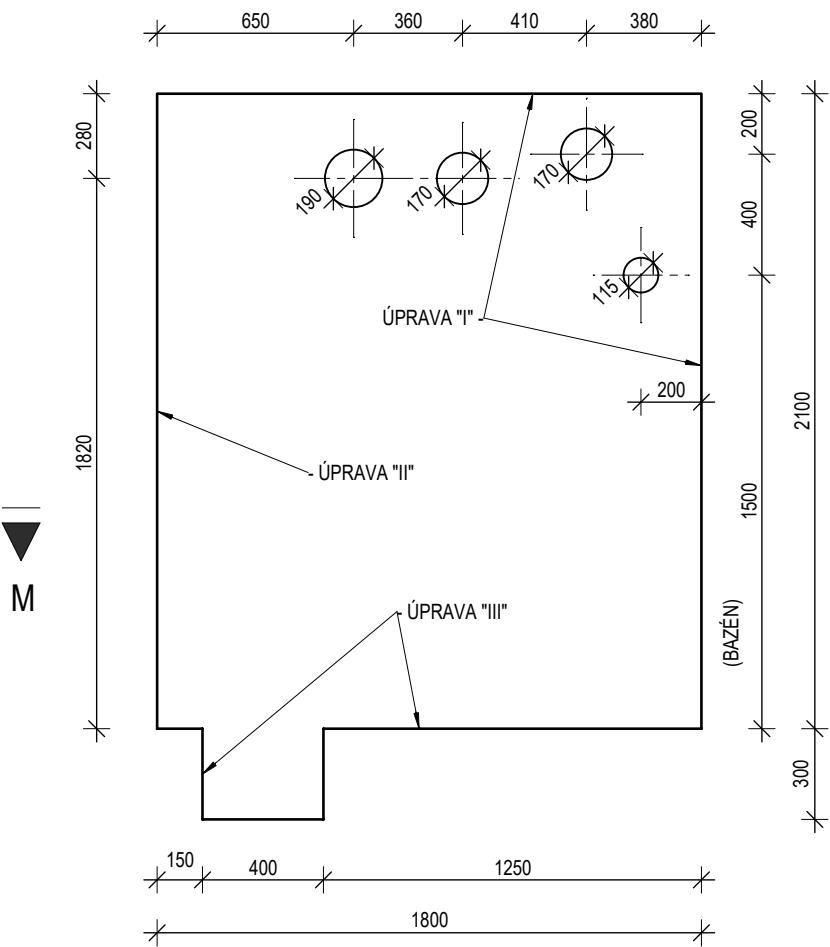


ŘEZ A2 - A2 1:25

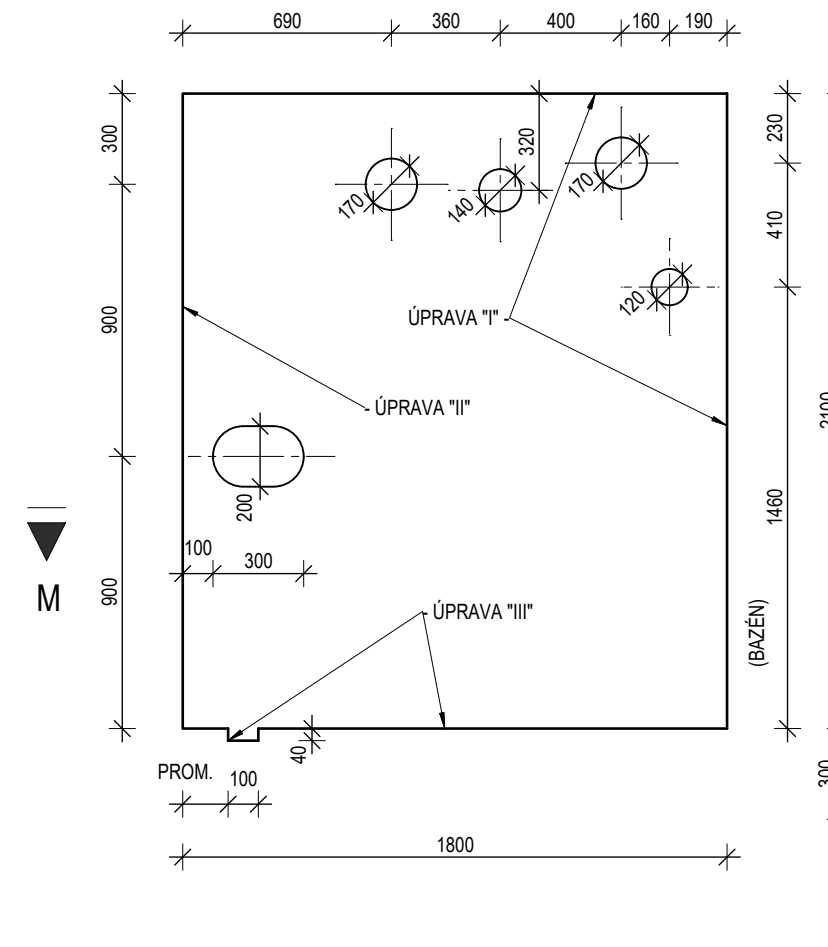


ŘEZ B - B 1:25

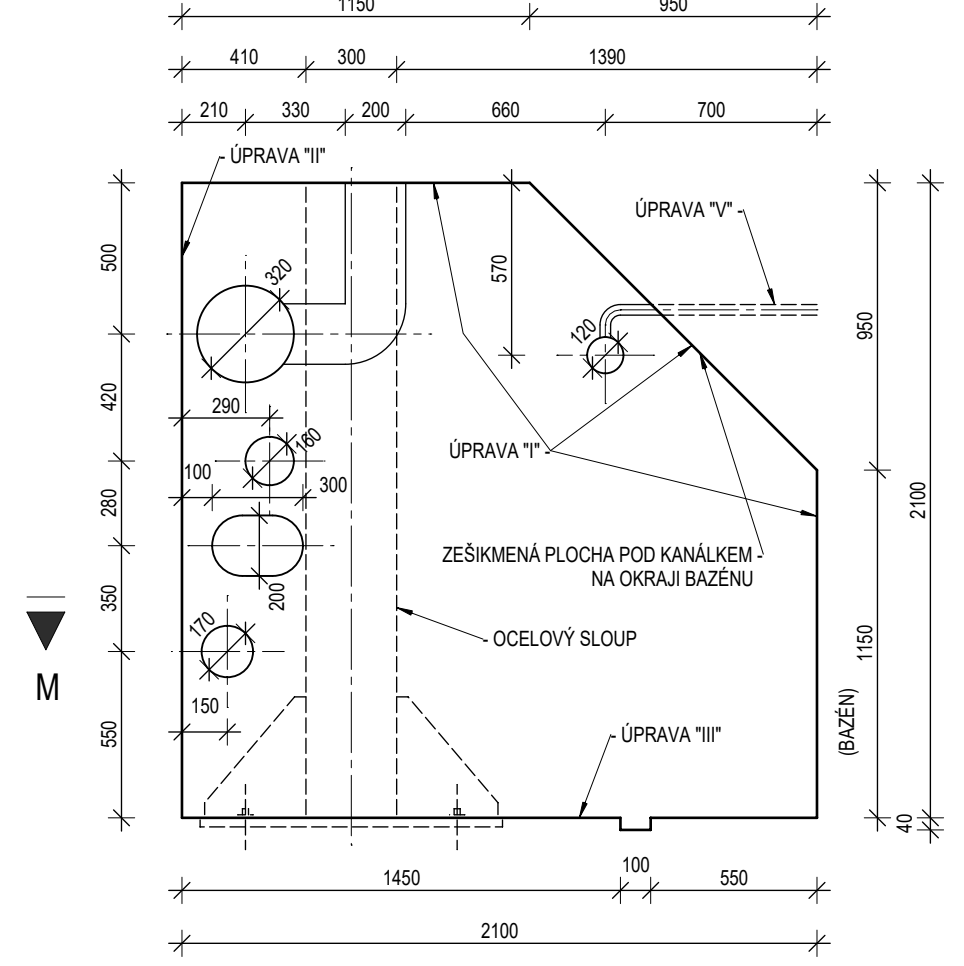


ŘEZ C1 - C1 1:25

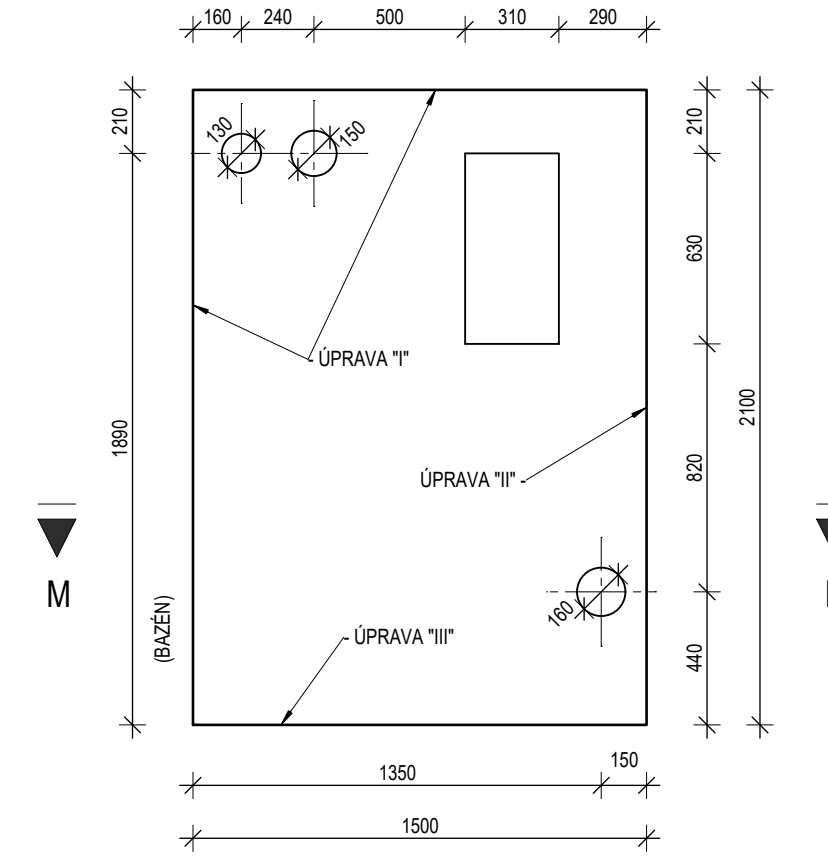


ŘEZ C2 - C2 1:25

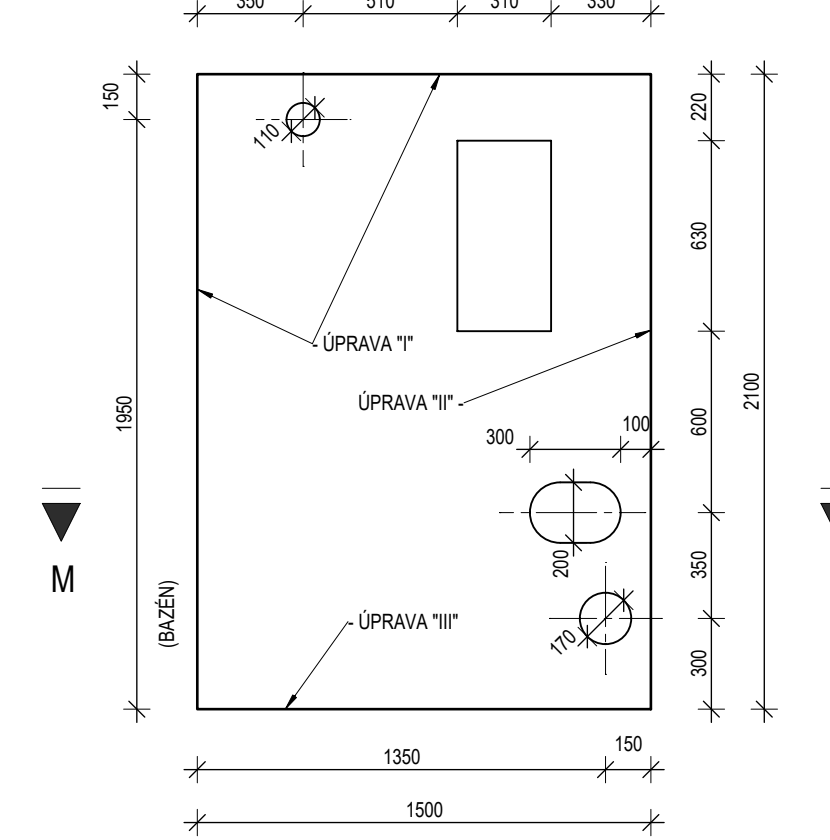


ŘEZ D - D 1:25

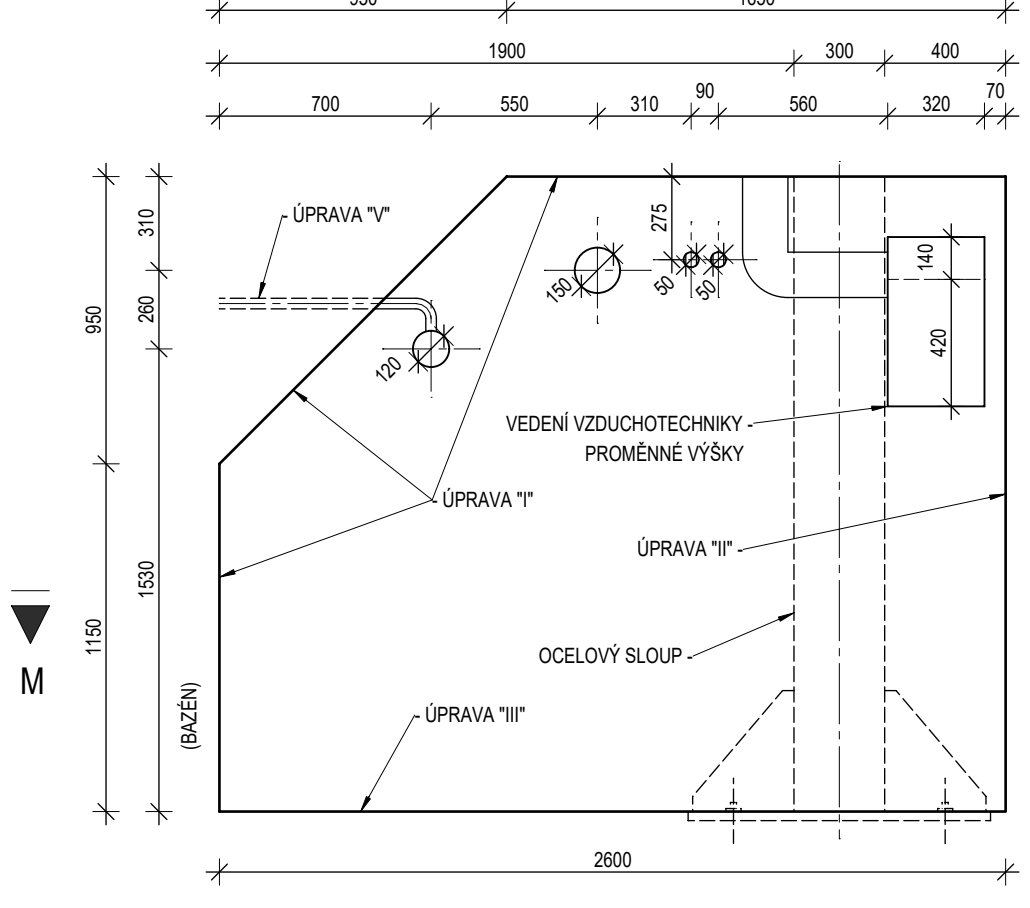


ŘEZ E - E 1:25

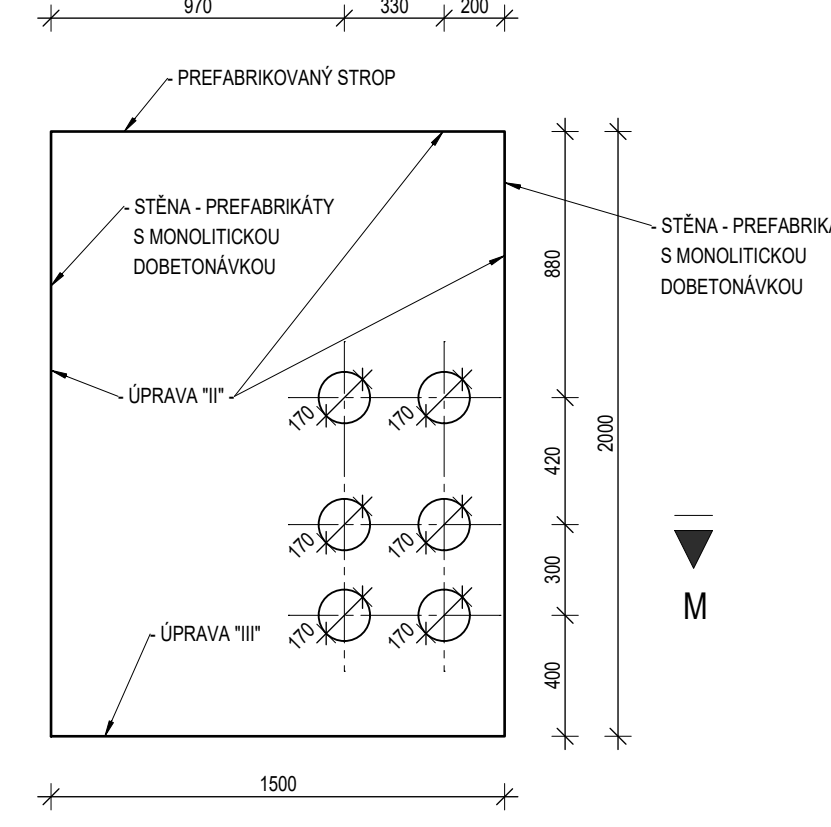


ŘEZ F - F 1:25

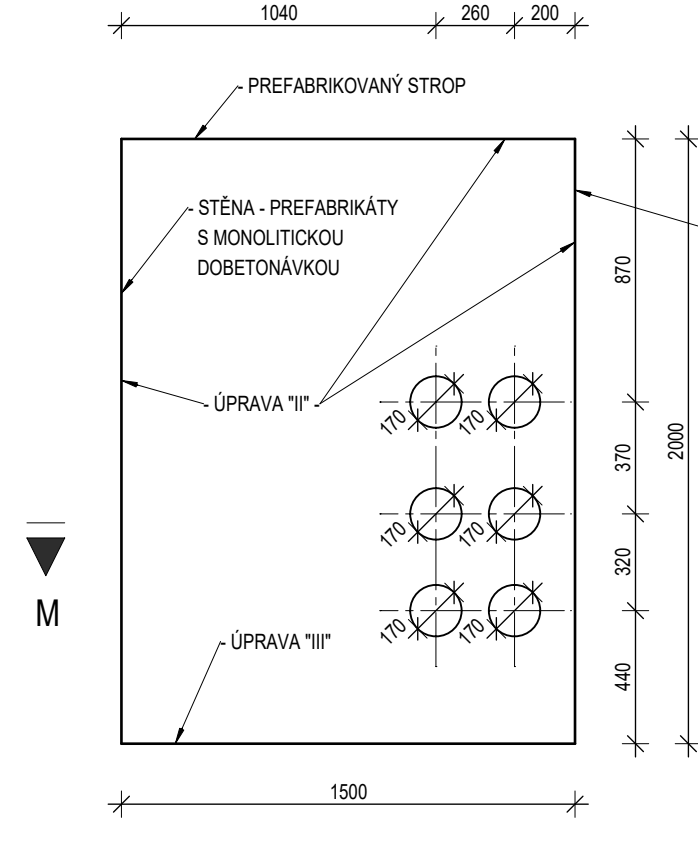


ŘEZ G - G 1:25

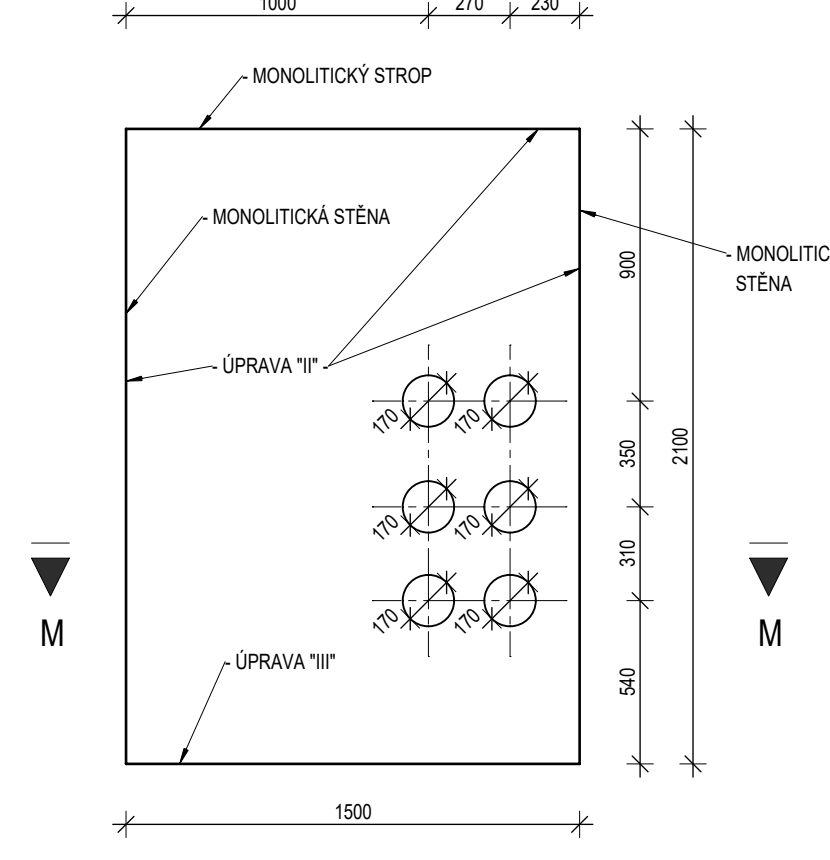


ŘEZ H - H 1:25

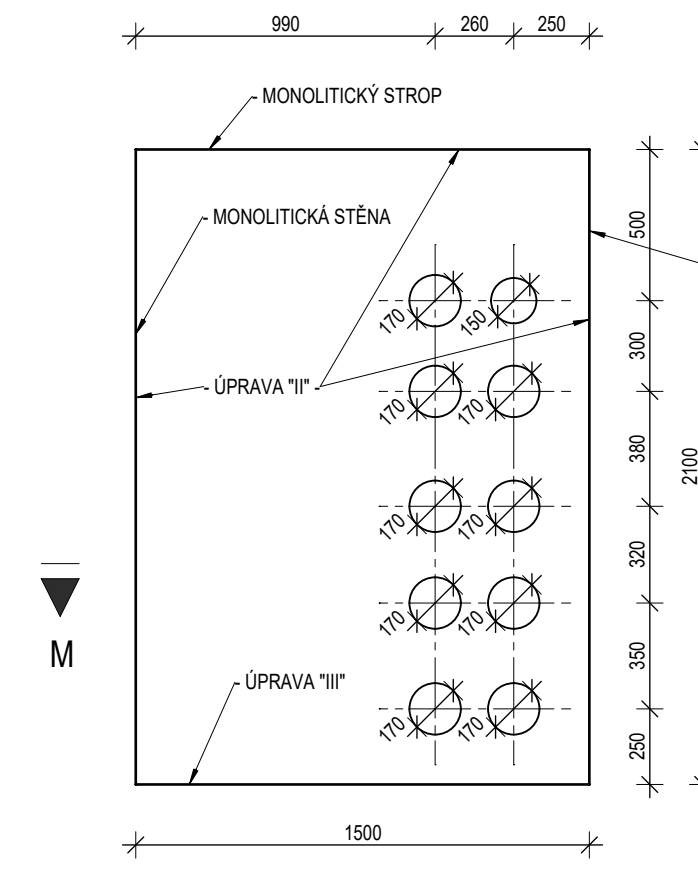


ŘEZ I - I 1:25

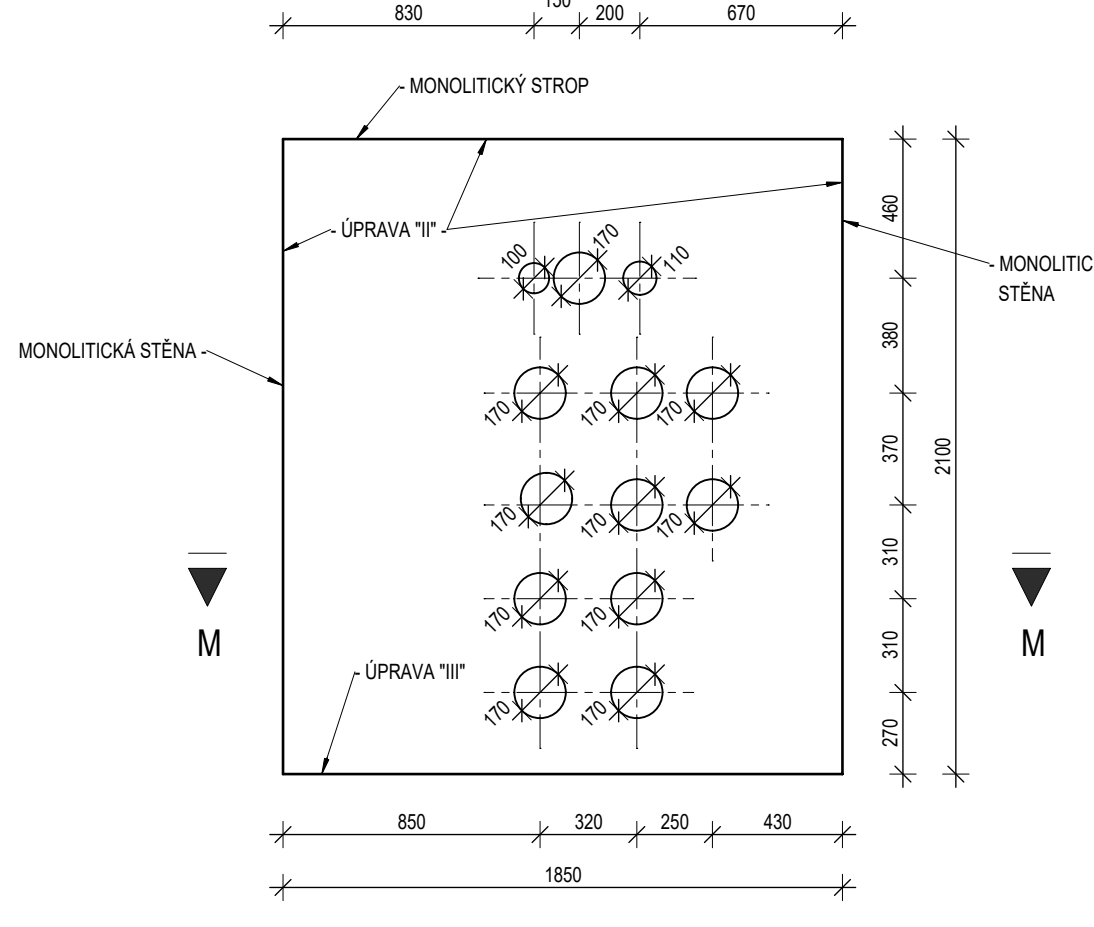


ŘEZ J - J 1:25

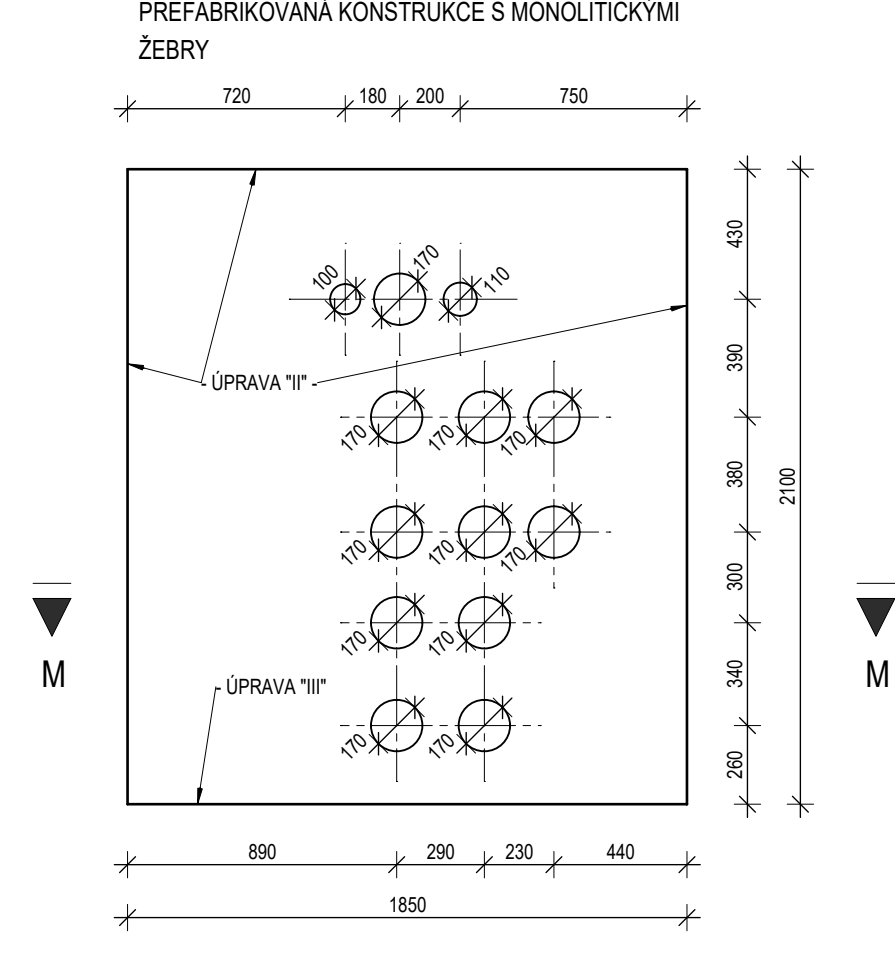


ŘEZ K - K 1:25

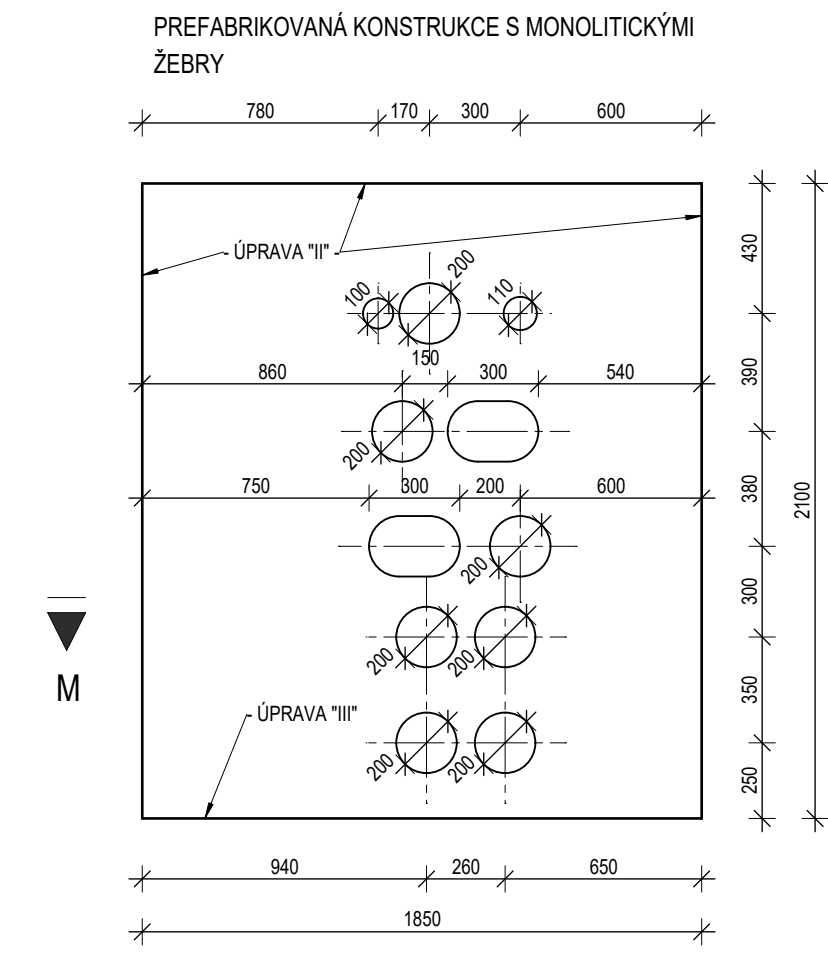

ŘEZ L - L 1:25

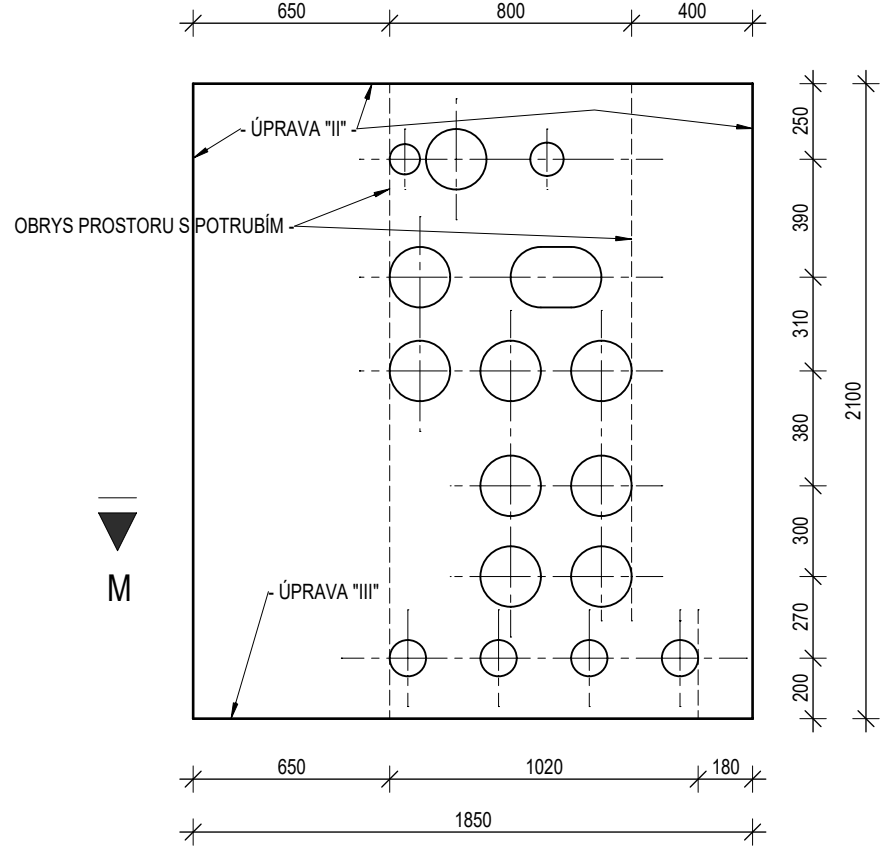


SITUACE 1:100

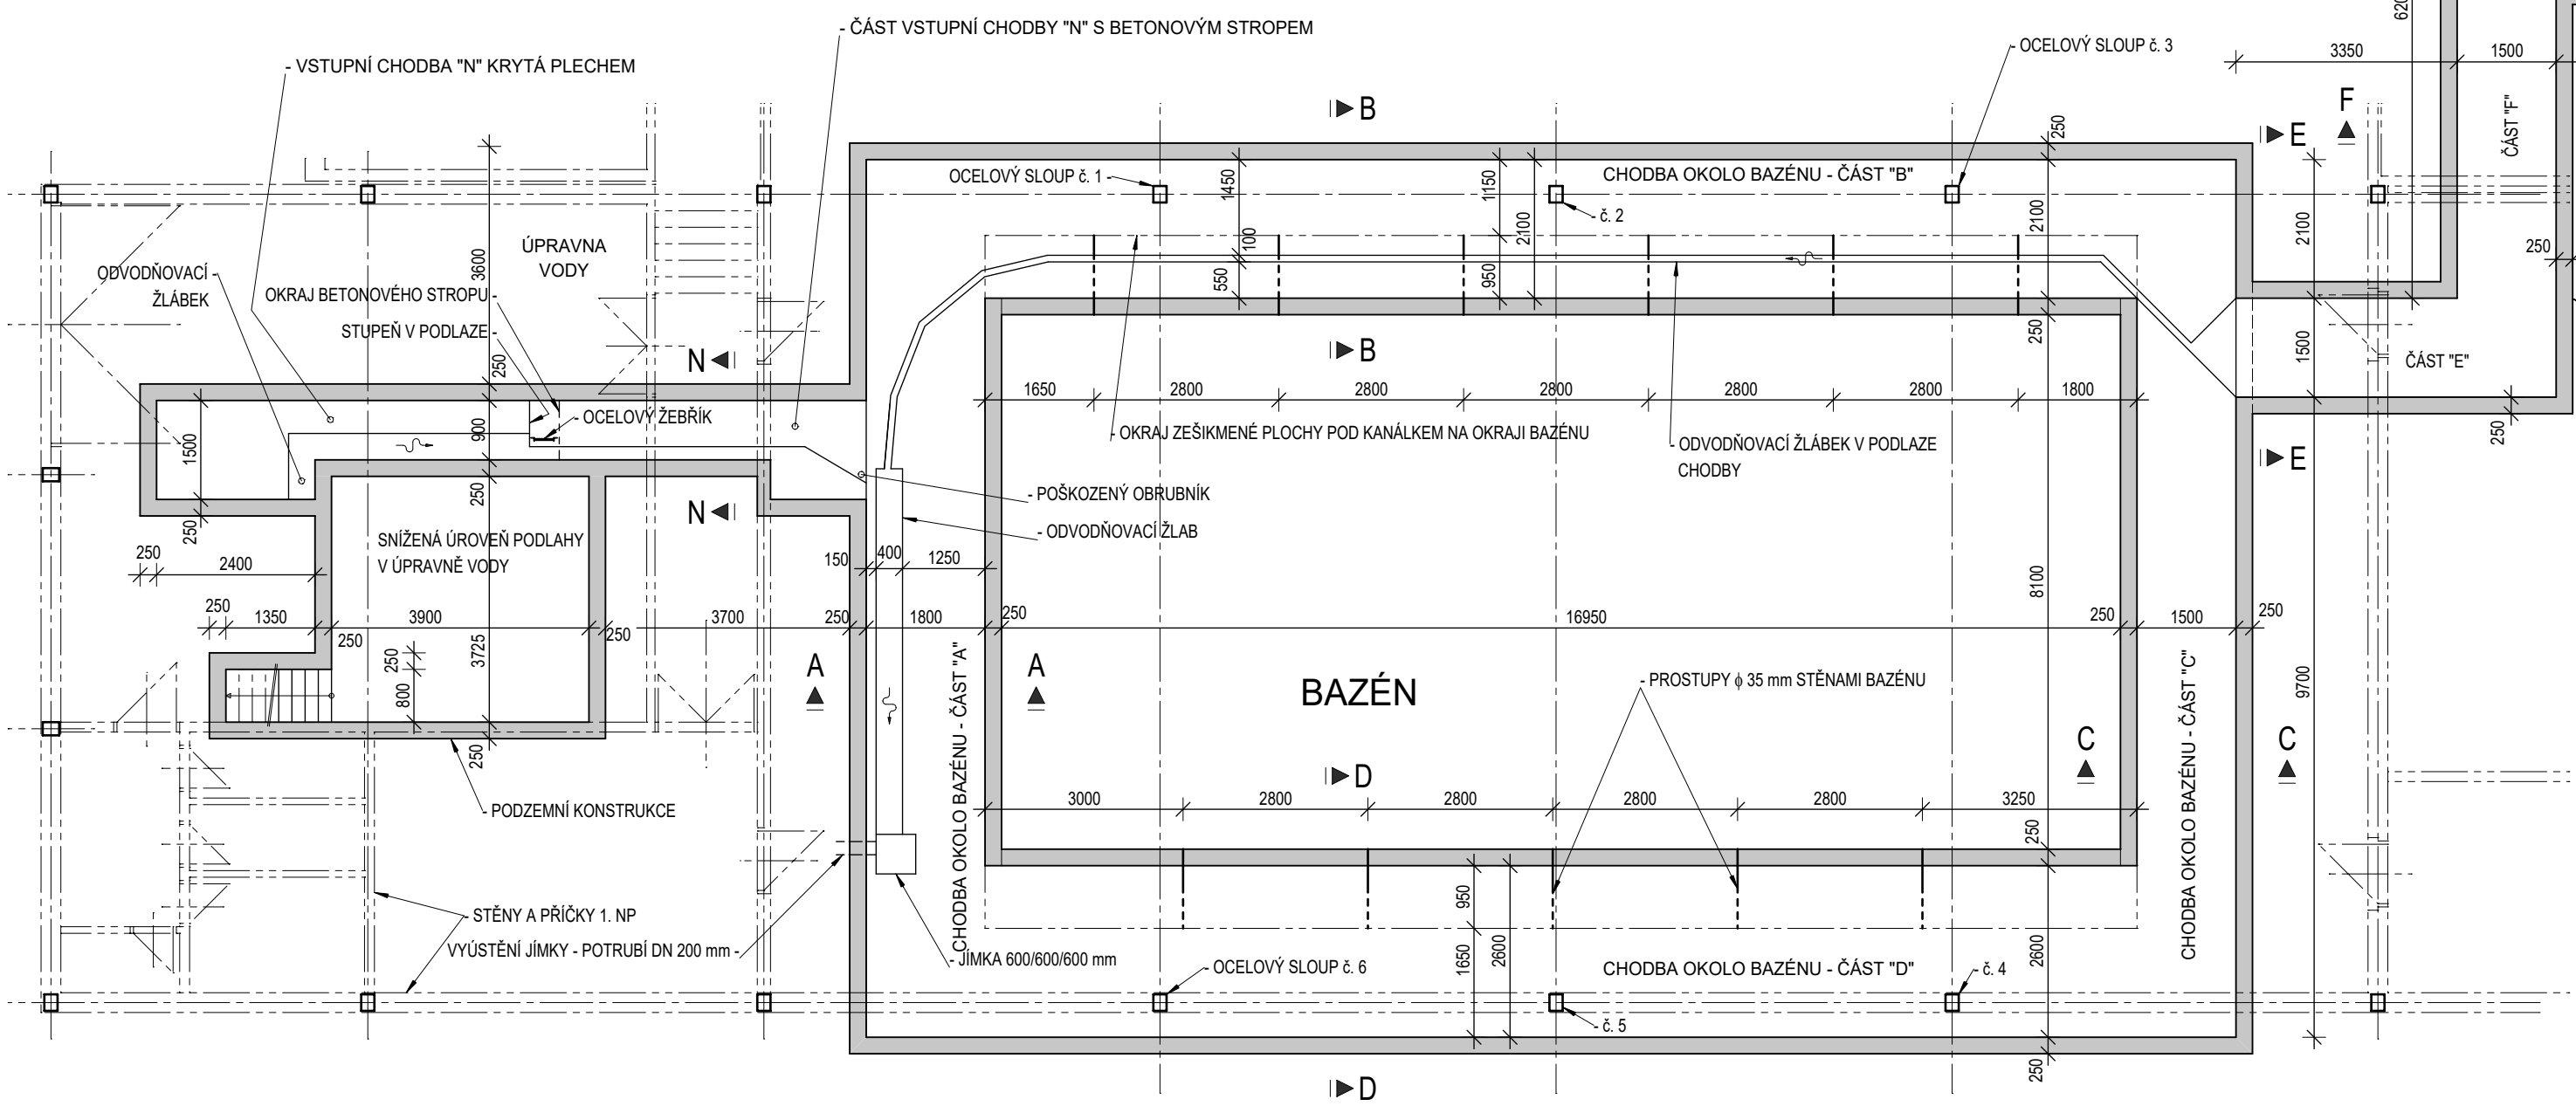

ŠACHTA M - PŮDORYS

1:25

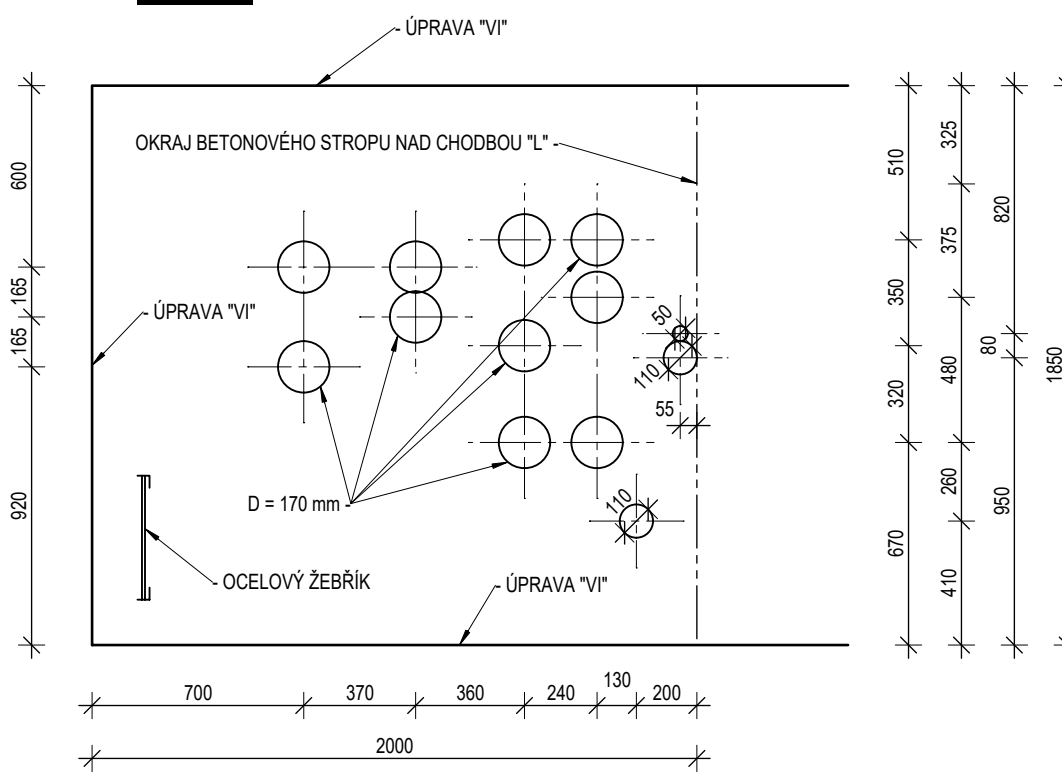

POZNÁMKY:

- ROZMĚRY BYLY STANOVENY PRO ÚČEL OPRAVY KONSTRUKCÍ.
- ROZMĚRY SKRYTÝCH KONSTRUKCÍ JSOU PŘEVÁŽNĚ NEZNAMÉ.
- PODROBNOSTI JSOU UVEDENY V TZ.

ČÍSLO ZMĚNY	OBSAH ZMĚNY	DATUM	PODPIS

OBJEDNATEL: 1. ZÁKLADNÍ ŠKOLA HOŘOVICE, KOMENSKÉHO 1245, 268 01 HOŘOVICE				Ing. Roman Šafář	
ODPOVĚDNÝ PROJEKTANT STAVBY	ODPOVĚDNÝ PROJEKTANT OBJEKTU	VYPRACOVAL	KONTROLOVAL	Karl Kryla 2658/10, 155 00 Praha 5	
Ing. R. ŠAFÁŘ, Ph.D.	Ing. R. ŠAFÁŘ, Ph.D.	Ing. R. ŠAFÁŘ, Ph.D.	Ing. R. ŠAFÁŘ, Ph.D.	IČO: 75512556, DIČ: CZ2703190758	
				tel.: +420 602 577 387	
				E-mail: rsafar@seznam.cz	
OPRAVA NOSNÉ KONSTRUKCE U BAZÉNU				ZAKÁZKOVÉ ČÍSLO	2019-05
				STUPEŇ DOKUMENTACE	ZDS + RDS
				DATUM	01/2020
				MĚŘÍTKO 1:100, 1:25	FORMAT 12xA4
				ČÁST DOKUMENTACE C.	REVIZE ČÍSLO 0
SITUACE, ŘEZY				ČÍSLO PŘÍLOHY	ČÍSLO SOUPRAVY