
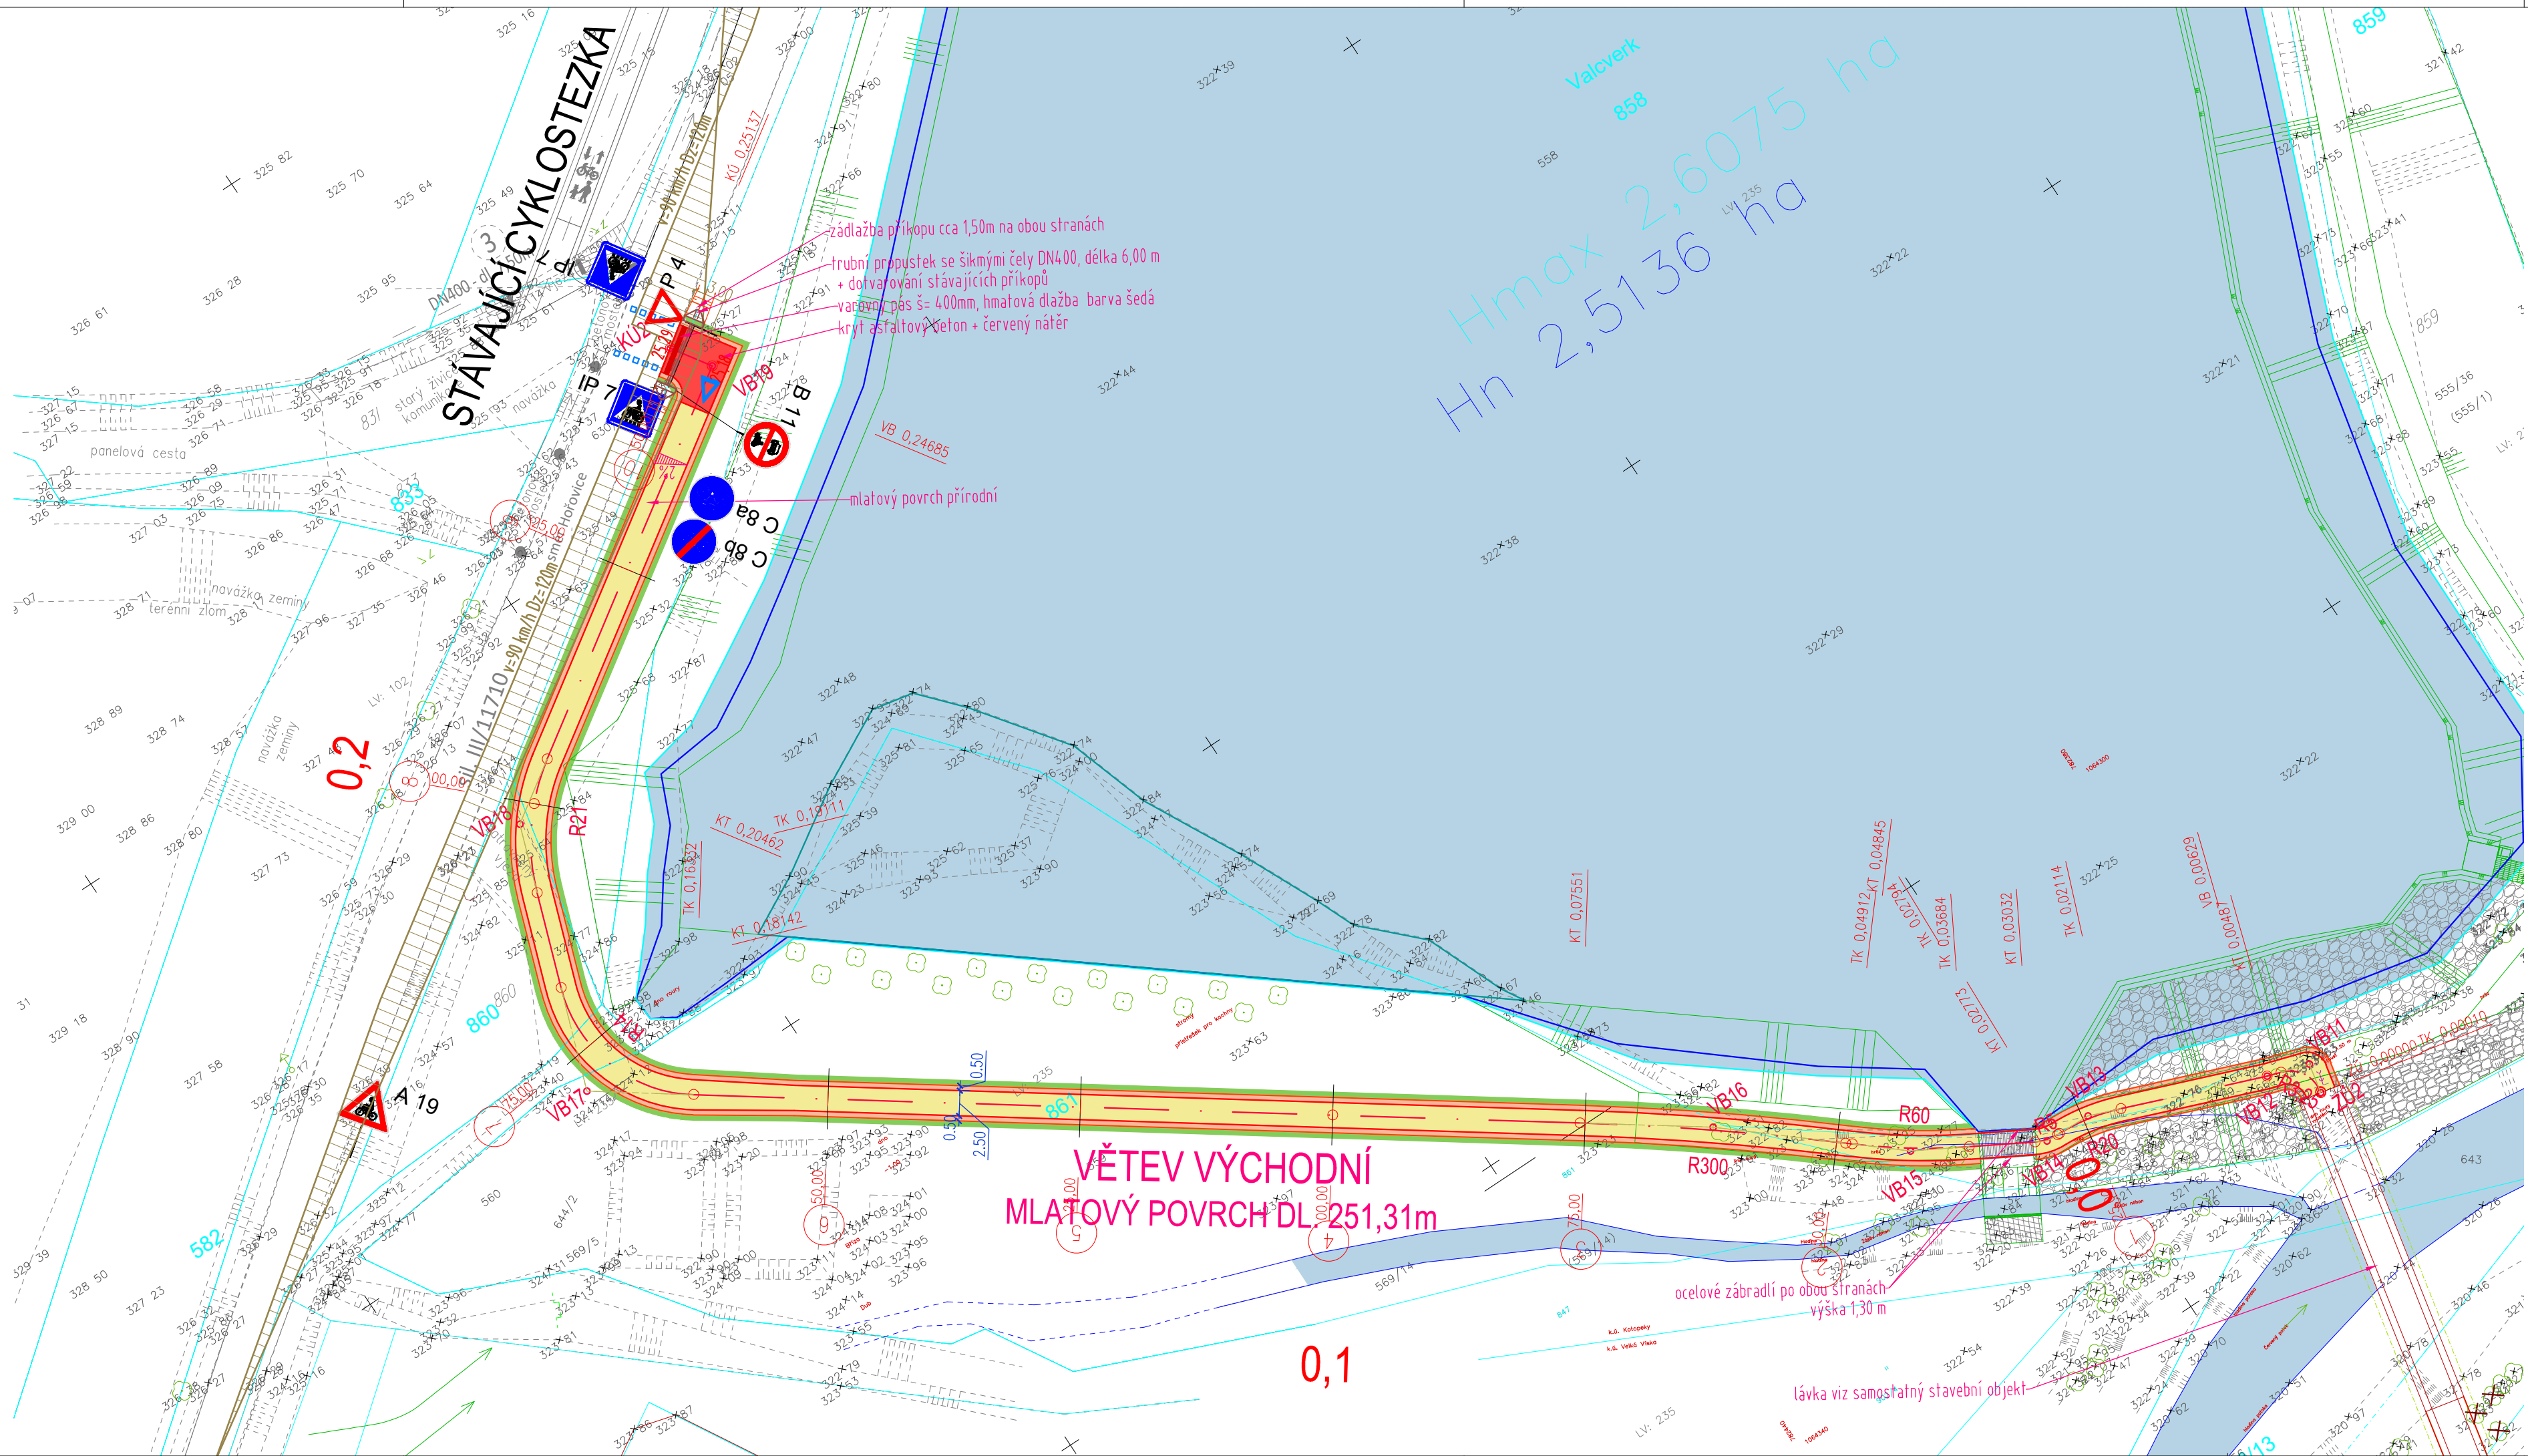


ROZHLEDOVÉ TROJÚHELNÍKY DETAIL 1:1000

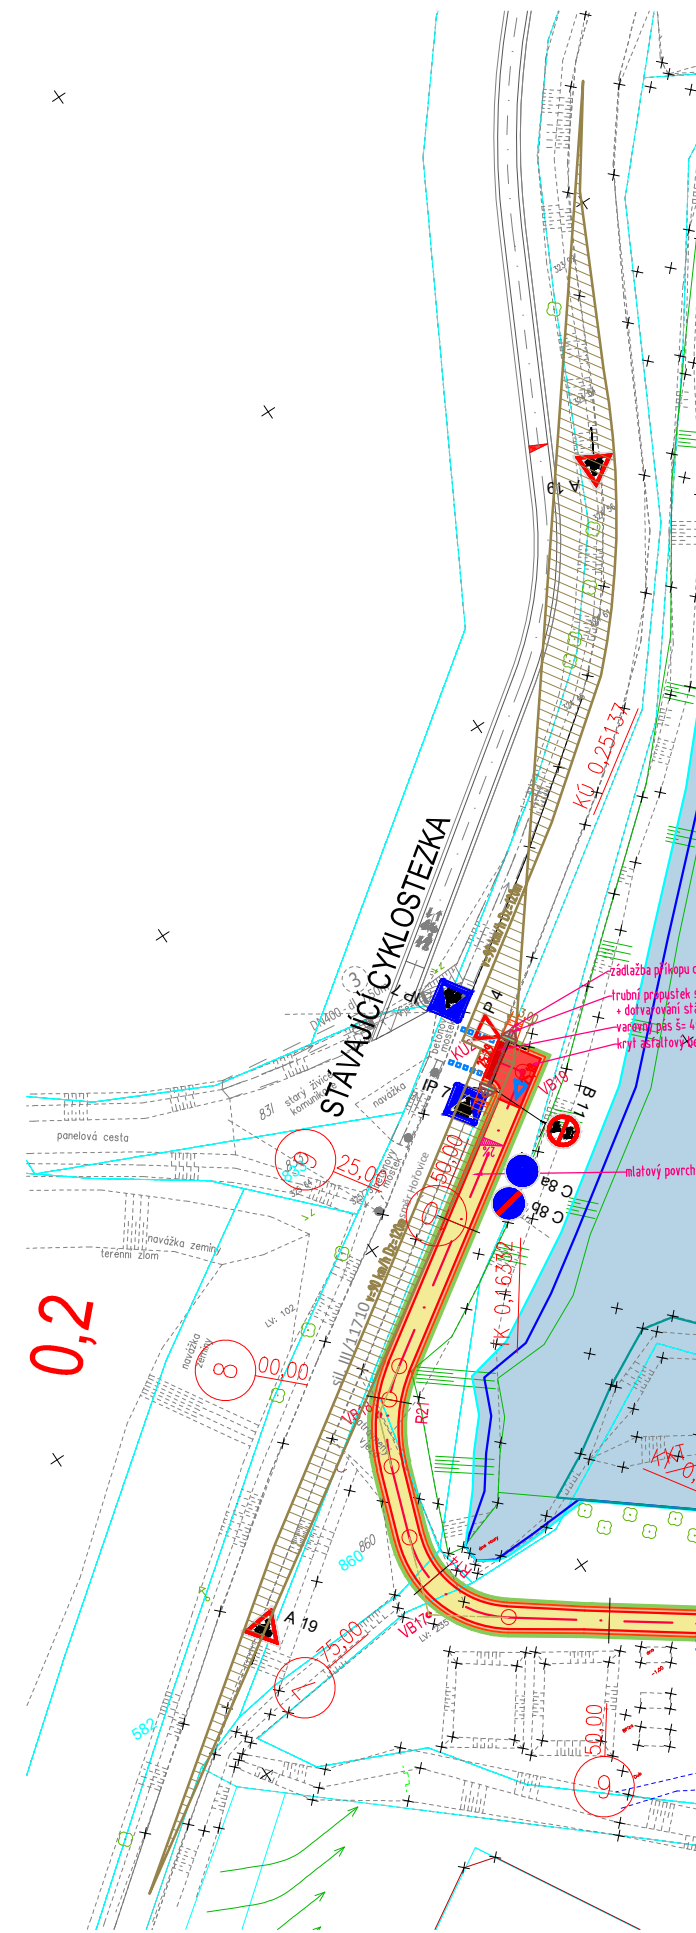

- LEGENDA :
- KATASTRÁLNÍ HRANICE
 - NOVÉ HRANY
 - VYTYČOVACÍ OSY CYKLKOSTEZKY
 - ROZSAH ÚPRAV
 - VODOROVNÉ DOPRAVNÍ ZNAČENÍ
 - SVISLÉ DOPRAVNÍ ZNAČENÍ
 - DRENÁŽ NA PLÁNI (ZÁPADNÍ VĚTEV)
 - CYKLOSTEZKA ASFALTOVÝ BETON
 - CYKLOSTEZKA MLATOVÝ POVRCH
 - KRAJNICE ŠTĚRKODŘŮ
 - SVAHOVÁNÍ OSETÍ TRAVOU
 - ČERVENÝ NÁTĚR POVRCHU CYKLOSTEZKY + SYMBOL P4 "DEJ PŘEDNOST"
 - ROZHLEDOVÉ TROJÚHELNÍKY

SITUACE NEOBSAHUJE ZÁKRESY STÁVAJÍCÍCH INŽENÝRSKÝCH SÍTÍ PŘED ZAHÁJENÍM PRACÍ ZAJISTIT VYTÝČENÍ INŽENÝRSKÝCH SÍTÍ PŘÍSLUŠNÝMI SPRÁVCÍ.
SMĚROVÉ A VÝŠKOVÉ VEDENÍ VÝCHODNÍ VĚTVE PŘÍPADNĚ PŘÍZPŮSOBIT DLE SKUTEČNÉHO PROVEDENÍ REVITALIZACE HRÁZE RYBNÍKA VALČVERK

± 0,000 = 323,70 m Bpv mostovka

PROJEKT/PROJECT CYKLOSTEZKA HOŘOVICE - KOTOPEKY VČETNĚ LÁVKY PŘES ČERVENÝ POTOK		GENERALNÍ PROJEKTANT/LEAD DESIGNER BDA Architekti s.r.o. Nosticova 469/6, 118 00 Praha 1 Tel.: +420 257 313 242, E-mail: atelier@bda.cz	
INVESTOR/CLIENT MĚSTO HOŘOVICE Palackého náměstí 2/2, 268 01 Hořovice		PROJEKTANT/PROFESSE/DESIGNER Ing. Miroslav Dvořan Slunečná 2030, 251 01 Říčany Tel.: +420 323 604 637, E-mail: dvoran@dvoran.cz	
OBJEKT/BUILDING SO 01 CYKLOSTEZKA		ZODPOVĚDNÝ PROJEKTANT/RESPONSIBLE Ing. Miroslav Dvořan	PARE/COPY
NÁZEV VÝKRESU/TITLE SITUACE VÝCHODNÍ ČÁST NAVRŽENÝ STAV		VYPRACOVAL/BY Ing. Miroslav Dvořan	
		KONTROLOVAL/CONTROLLED BY Ing. Miroslav Dvořan	
		STUPEŇ/PHASE DSP/DPS	MĚŘÍTKO/SCALE 1:500@4A4
		DATUM/DATE 9/2018	REVIZE/REVISION 00
		VÝKRES Č./TITLE No. D.1.1.B - 03	