



PŮDORYS

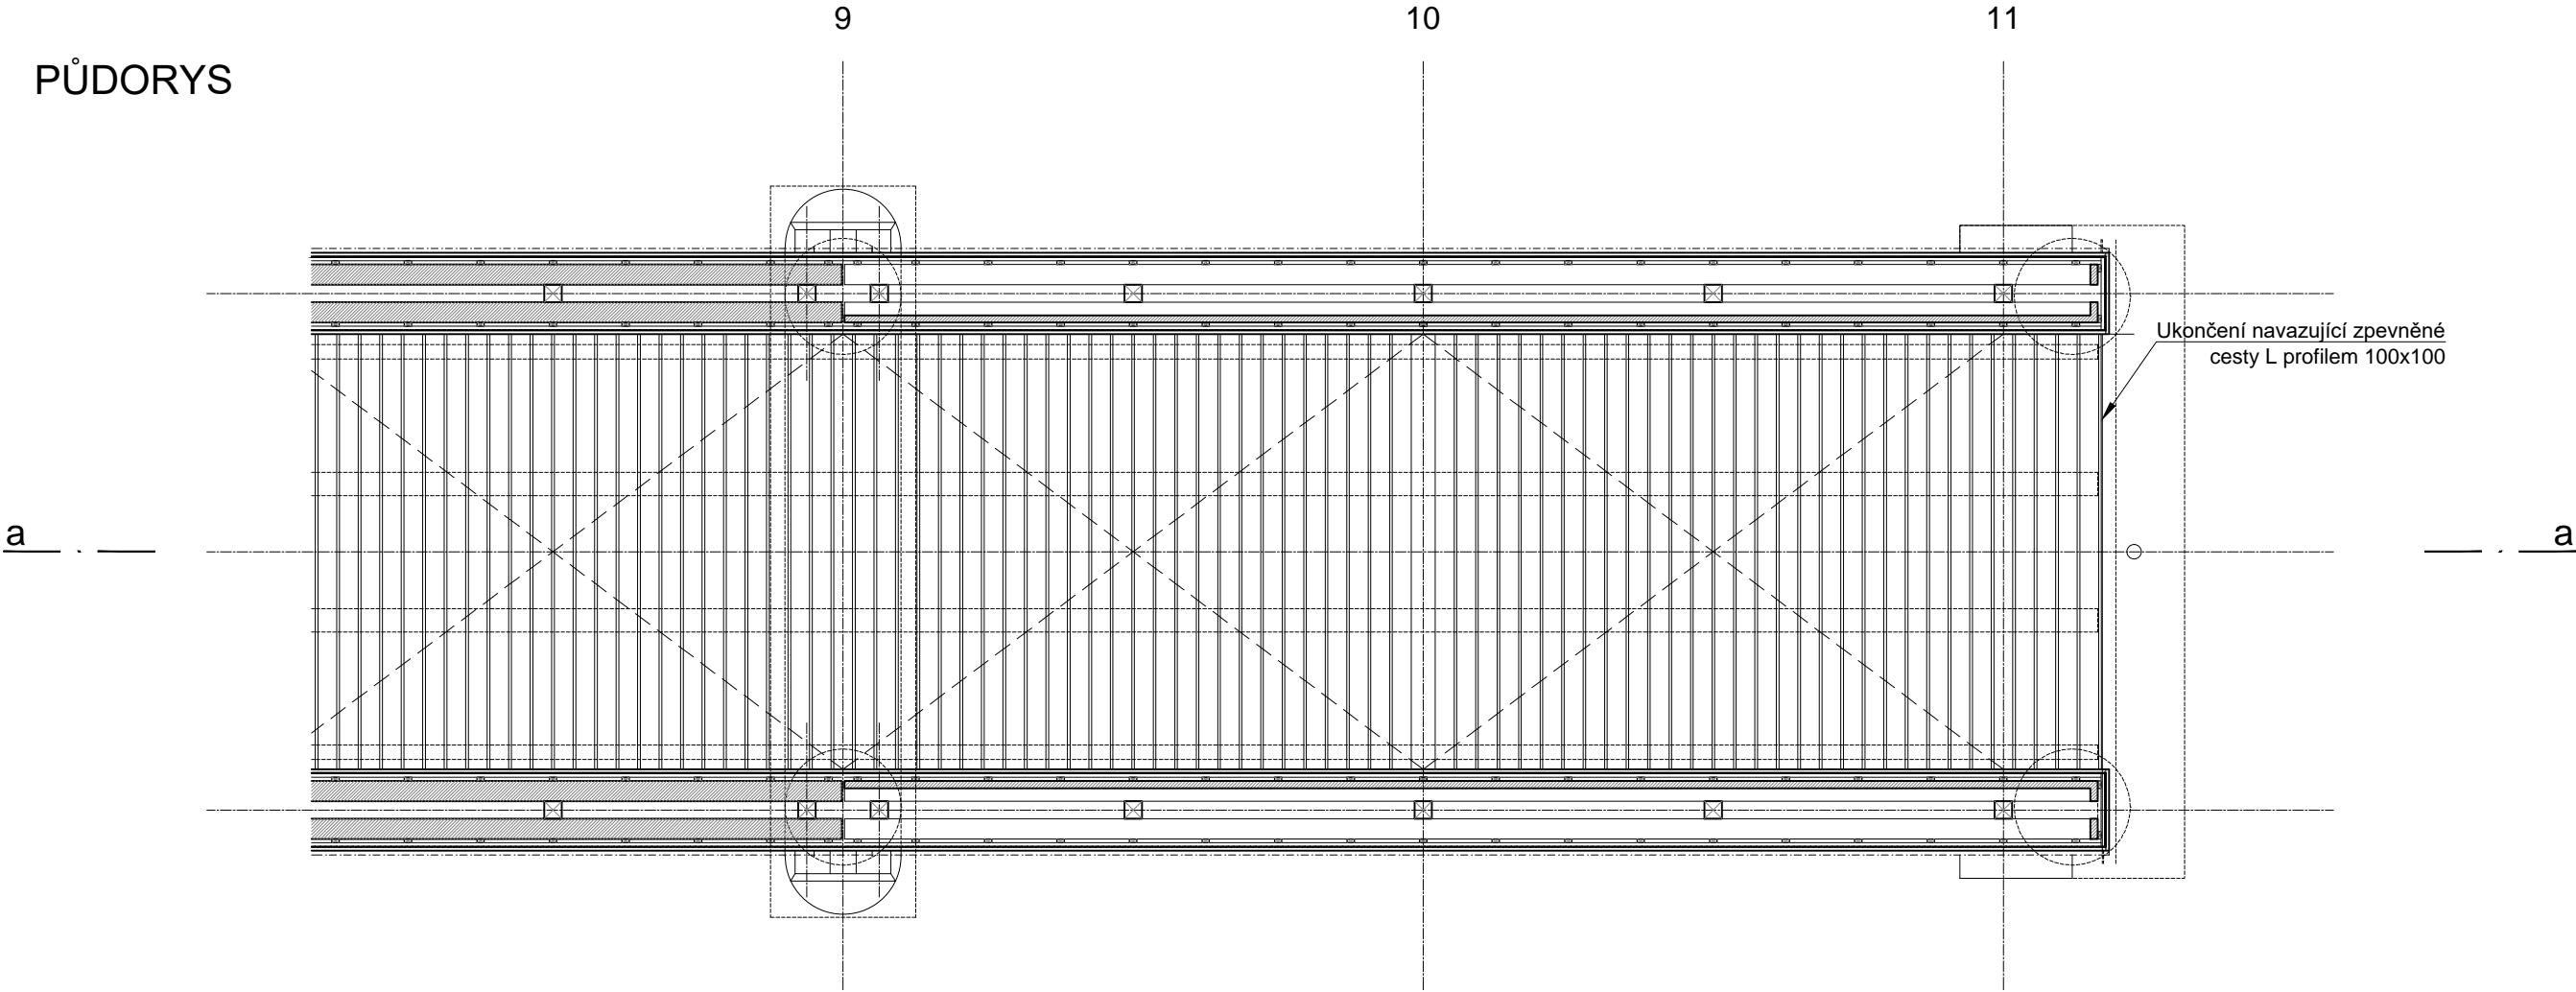

PODÉLNÝ ŘEZ aa

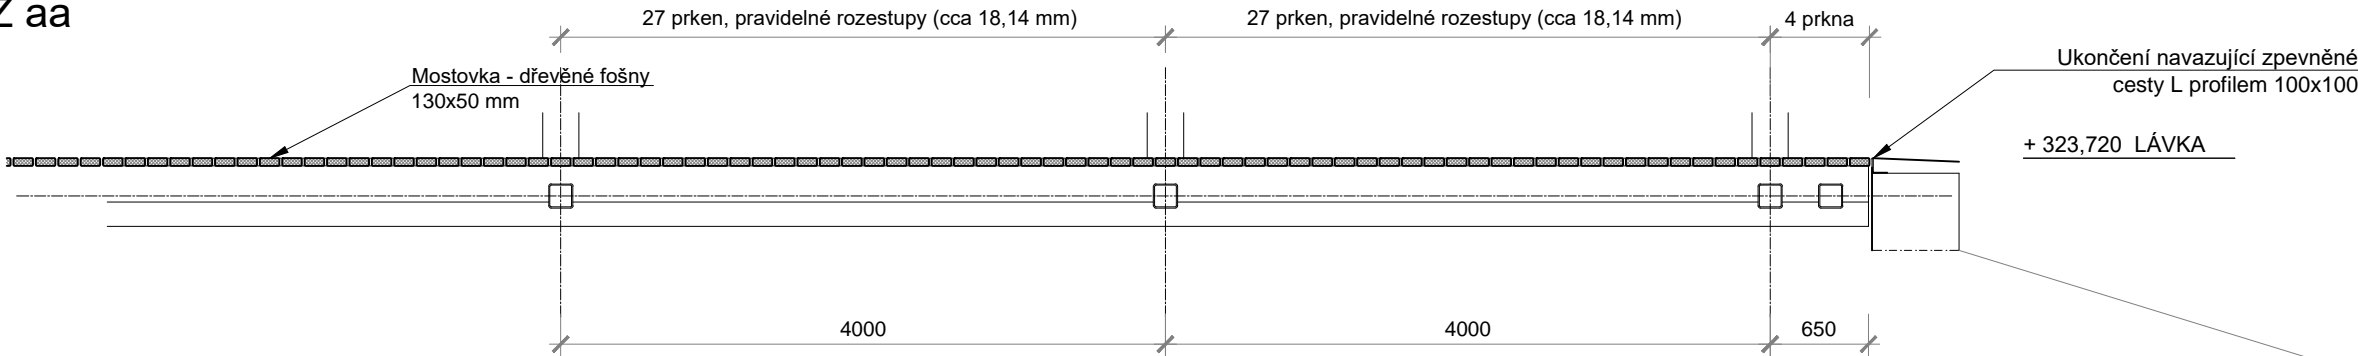

POZNÁMKY

1. VŠECHNY KONSTRUKČNÍ DETAILS VIZ KONSTRUKČNÍ ČÁST PD

UPOZORNĚNÍ

- TATO DOKUMENTACE NENAHAZUJE DÍLENSKOU DOKUMENTACI, VÝROBCE JE POVINEN DÍLENSKOU DOKUMENTACI VYPRACOVAT PŘED ZAHÁJENÍM VÝROBY, NECHAT SCHVÁLIT A PÍSEMNĚ POTVRDIT ARCHITEKTEM
- POKUD NA VÝKRESE NEJSOU KÓTY, NEODMĚŘOVAT Z VÝKRESU A DOTÁZAT SE BDA ARCHITEKTI S.R.O.
- JAKÉKOLIV NEJASNOSTI NEBO ROZPORY MEZI VÝKRESY MUSÍ BÝT PROJEDNÁNY S BDA ARCHITEKTI S.R.O. PRO VYSVĚTLENÍ.
- ZHOTOVITEL STAVBY JE POVINEN ZAMĚŘIT SI A KONTROLOVAT VŠECHNY ROZMĚRY NA STAVBĚ
- !! VEŠKERÉ KONSTRUKCE A DETAILS PROVÁDĚT DLE TECHNOLOGICKÝCH PŘEDPISŮ A POŽADAVKŮ VÝROBCE!!
- JAKÉKOLIV ZMĚNY SPECIFIKACE LZE PROVÁDĚT VÝHRADNĚ SE SOUHLASEM PROJEKTANTA
- PROJEKTOVÁ DOKUMENTACE JE DUŠEVNÍM MAJETKEM AUTORA PD, BEZ JEHO PÍSEMNÉHO SOUHLASU NESMÍ BÝT POUŽITA K JINÉMU ÚČELU NEŽ REALIZACI PROJEKTU, PRO KTERÝ BYLA VYTVOŘENA

± 0,000 = 323,720 m Bpv (mostovka)

PROJEKT/PROJECT CYKLOSTEZKA ČERVENÝ POTOK - KOTOPEKY - LÁVKA K.Ú. VELKÁ VÍSKA A KOTOPEKY		GENERÁLNÍ PROJEKTANT/LEAD DESIGNER BDA Architekti s.r.o. Nosticova 469/6, 118 00 Praha 1 Tel.: +420 257 313 242, E-mail: atelier@bda.cz		
INVESTOR/CLIENT MĚSTO HOŘOVICE Palackého náměstí 2/2, 268 01 Hořovice		PROJEKTANT PROFESE/DESIGNER D.1.1 ARCHITEKTONICKO - STAVEBNÍ ŘEŠENÍ BDA Architekti s.r.o., Nosticova 469/6, 118 00 Praha 1 Tel.: +420 257 313 242, E-mail: atelier@bda.cz		
OBJEKT/BUILDING NÁZEV VÝKRESU/TITLE SCHEMA KLADENÍ MOSTOVKY PŮDORYS A ŘEZ		ZODPOVĚDNÝ PROJEKTANT/RESPONSIBLE Ing. arch. Richard Bartík		PŘÍLOHA/COPY VÝKRES Č./TITLE No. D.1.1.C-01
		VYPRACOVAL/BY Ing. arch. Lenka Zelená		
		KONTROLOVAL/CONTROLLED BY Ing. arch. Richard Bartík		
		STUPEŇ/PHASE DPS	MĚŘÍTKO/SCALE 1:50@A3	
		DATUM/DATE 10/2019	REVIZE/REVISION 01	