



## Výkresy

- D.1-1 PŮDORYS 1.PP – návrhový stav
- D.1-2 PŮDORYS 1.NP – návrhový stav
- D.1-3 PŮDORYS 2.NP – návrhový stav
- D.1-4 ŘEZ A-A', ŘEZ C-C' – návrhový stav
- D.1-5 ŘEZ D-D' – návrhový stav – **ETAPA 2**
- D.1-6 Dámské toalety, 1.NP - místnost 1.22 SS
- D.1-7 Pánské toalety, 1.NP - místnosti 1.20, 1.19 SS
- D.1-8 Dámské toalety, 2.NP - místnosti 2.07, 2.08 SS
- D.1-9 Pánské toalety, 2.NP - místnosti 2.04, 2.05 SS
- D.1-10 PŮDORYS 1.NP PROSTOR BARU A ZÁZEMÍ – výkres bouracích prací – **ETAPA 2**
- D.1-11 Pánské toalety, 1.NP - místnosti 103, 104 NS
- D.1-12 Dámské toalety, 1.NP - místnosti 108, 109 a 110 NS
- D.1-13 Pánské toalety, 2.NP - místnosti 203, 204 NS
- D.1-14 Dámské toalety, 2.NP - místnosti 205, 206 a 230 NS
- D.1-15 PŮDORYS 1.NP PROSTOR BARU A ZÁZEMÍ – návrhový stav – **ETAPA 2**
- D.1-16 Úklidová místnost, 1.NP - místnost 1.24 SS ; 106 NS
- D.1-17 Šatna, 1.NP – Foyer, 101,102 NS – **ETAPA 2**
- D.1-18 TECHNICKÉ MÍSTNOSTI 1.PP, místnosti 31, 40 – bourací práce a návrhový stav – **ETAPA 2**

PŮDORYS 1.PP

Návrhový stav


1 : 50

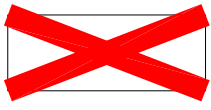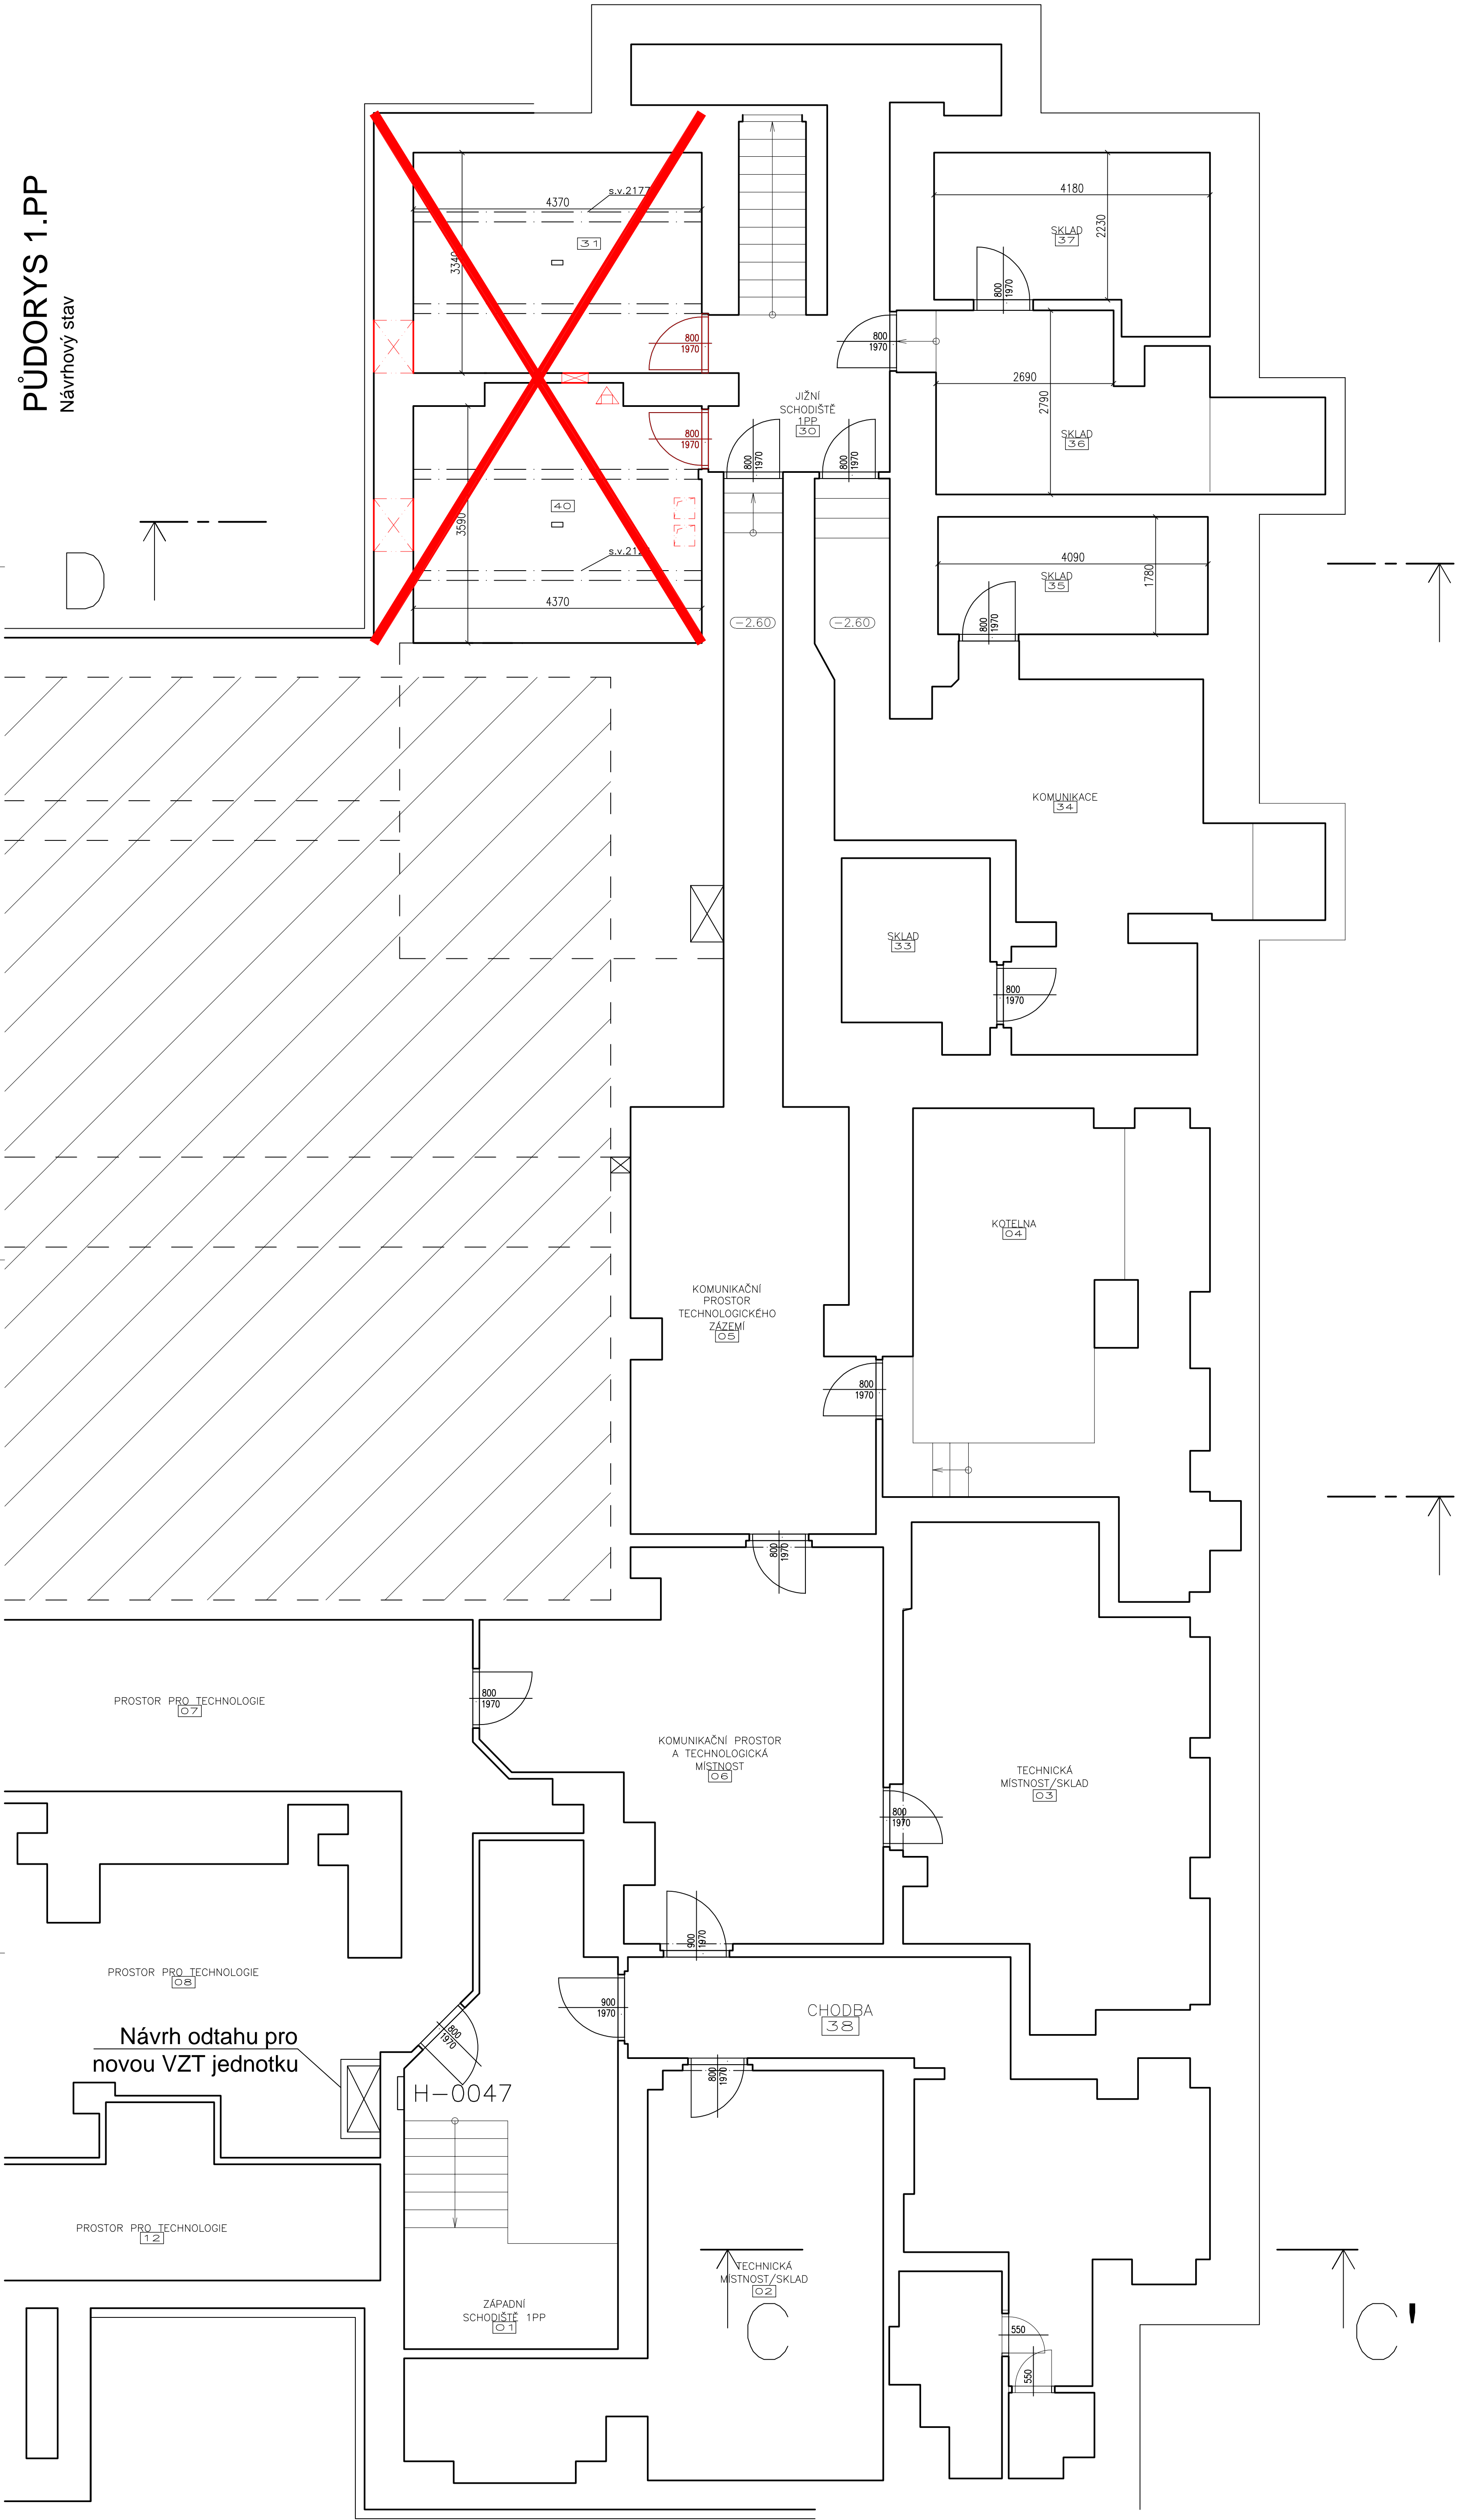


II. Etapa



Nové konstrukce

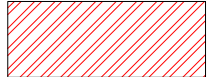

Zděné přčky tl. 150mm / 200mm / dozdivky

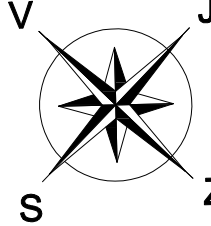

HLAVNÍ PROJEKTANT : <b>MICT-RR</b> spol. s r.o.		Autorská výkres : MCT-RR, spol. s r.o., Pražská 16, 102 21 Praha 10 - Hostivař, e-mail : mho@nict-rr.cz, IČ : 241 30 389	
Datum : 1.50		Architekt : Ing. Jan Bartoň	
Projektant : Ing. Jan Bartoň		Hlavní projektant : Ing. Jan Bartoň	
Stupeň PD : PD pro výše zhotovně		Datum : leden 2020	
Formát A4 : 8		Měřítko : 1:50	
Část projektové dokumentace : PŮDORYS 1.PP		Výkres číslo : D.1.01	

NÁZEV STAVBY :  
Oprava hygienického zázemí a baru  
společenského domu v Hořovicích

MÍSTO STAVBY :  
Společenský dům Hořovice, Nádražní 606/14, Hořovice

INVESTOR :  
Město Hořovice

Parcelární číslo :  
2, 288 01 Hořovice, IČ : 00233242



NÁZEV VÝKRESU :  
PŮDORYS 1.PP

Návrhový stav

PŮDORYS 1.NP

Návrhový stav

1 : 50

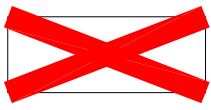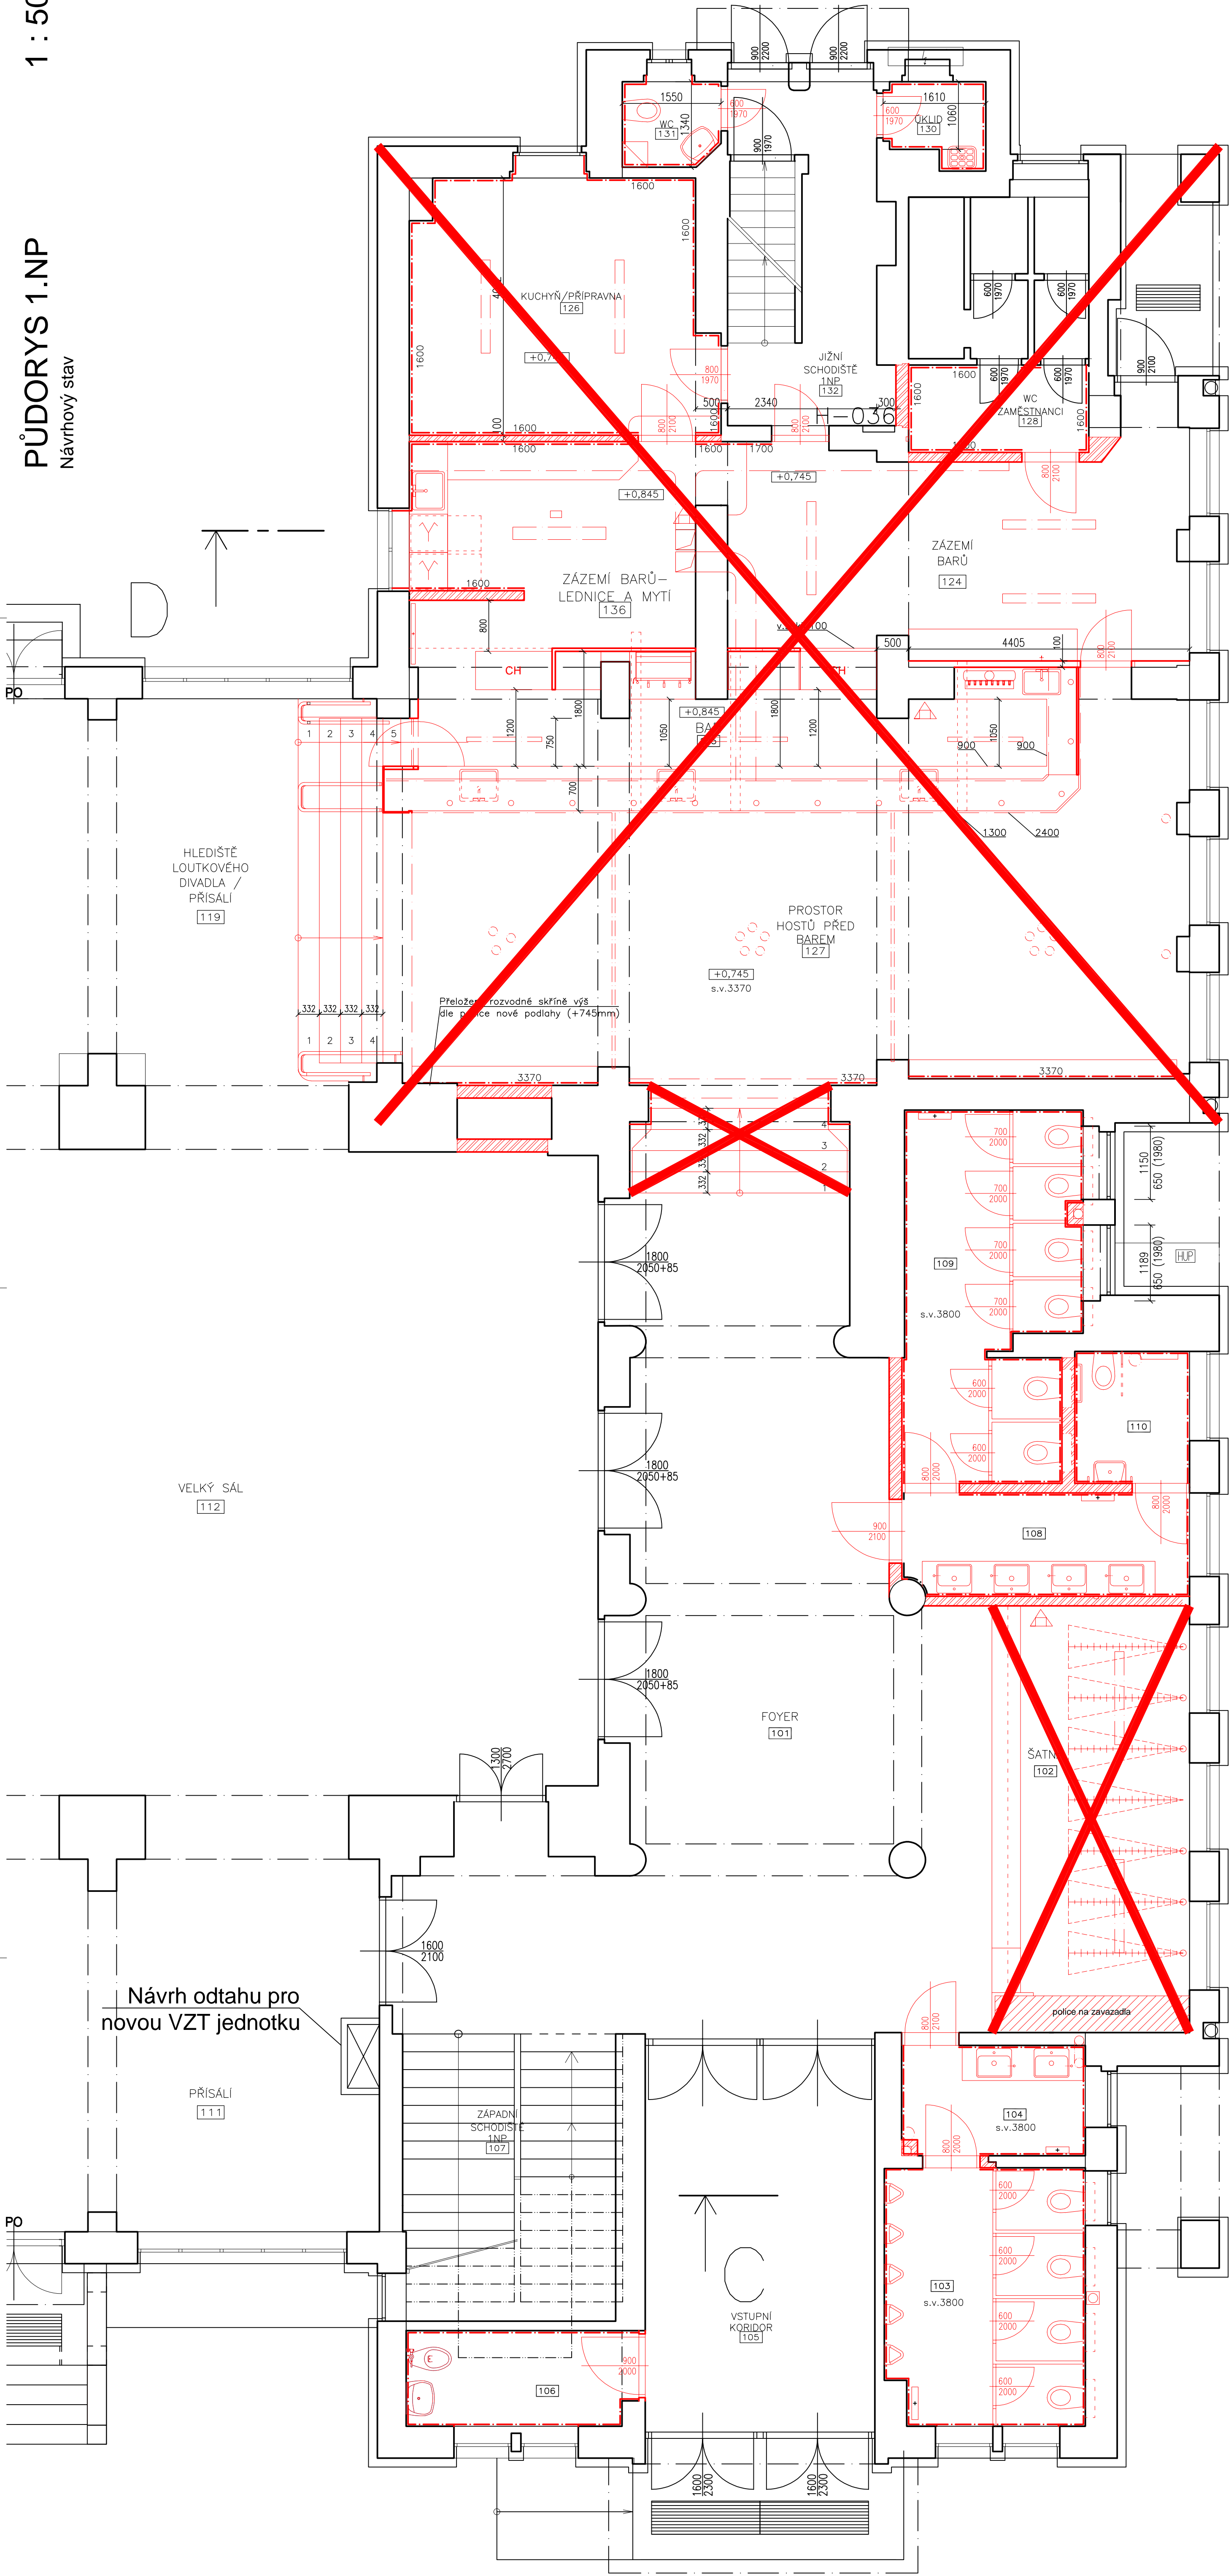


II. Etapa

Poznámky




Nové konstrukce

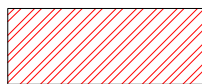

Zděné přčky tl. 150mm / 200mm / dozdivky

Vybavení baru, zázemí baru a vybavení  
nábytkem není předmětem stavební  
dodávky dle této PD


Hlavní projektant: <b>MIC T-RR</b> spol. s r.o.		Autorská výkres: MCT-RR, spol. s r.o., Pražská 16, 102 21 Praha 10 - Hostivař, e-mail: mch@mic-rr.cz, iČ: 241 30 389	
Datum:		Datum:	
Architekt:		Architekt:	
Projektant:		Projektant:	
Hlavní projektant:		Hlavní projektant:	
Stupeň PD:		Stupeň PD:	
Datum:		Datum:	
Formát A4:		Formát A4:	
Měřítko:		Měřítko:	
Výkres číslo:		Výkres číslo:	
D.1-02		D.1-02	

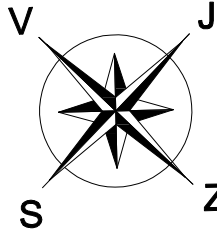





PŮDORYS 2.NP

Návrhový stav

1 : 50

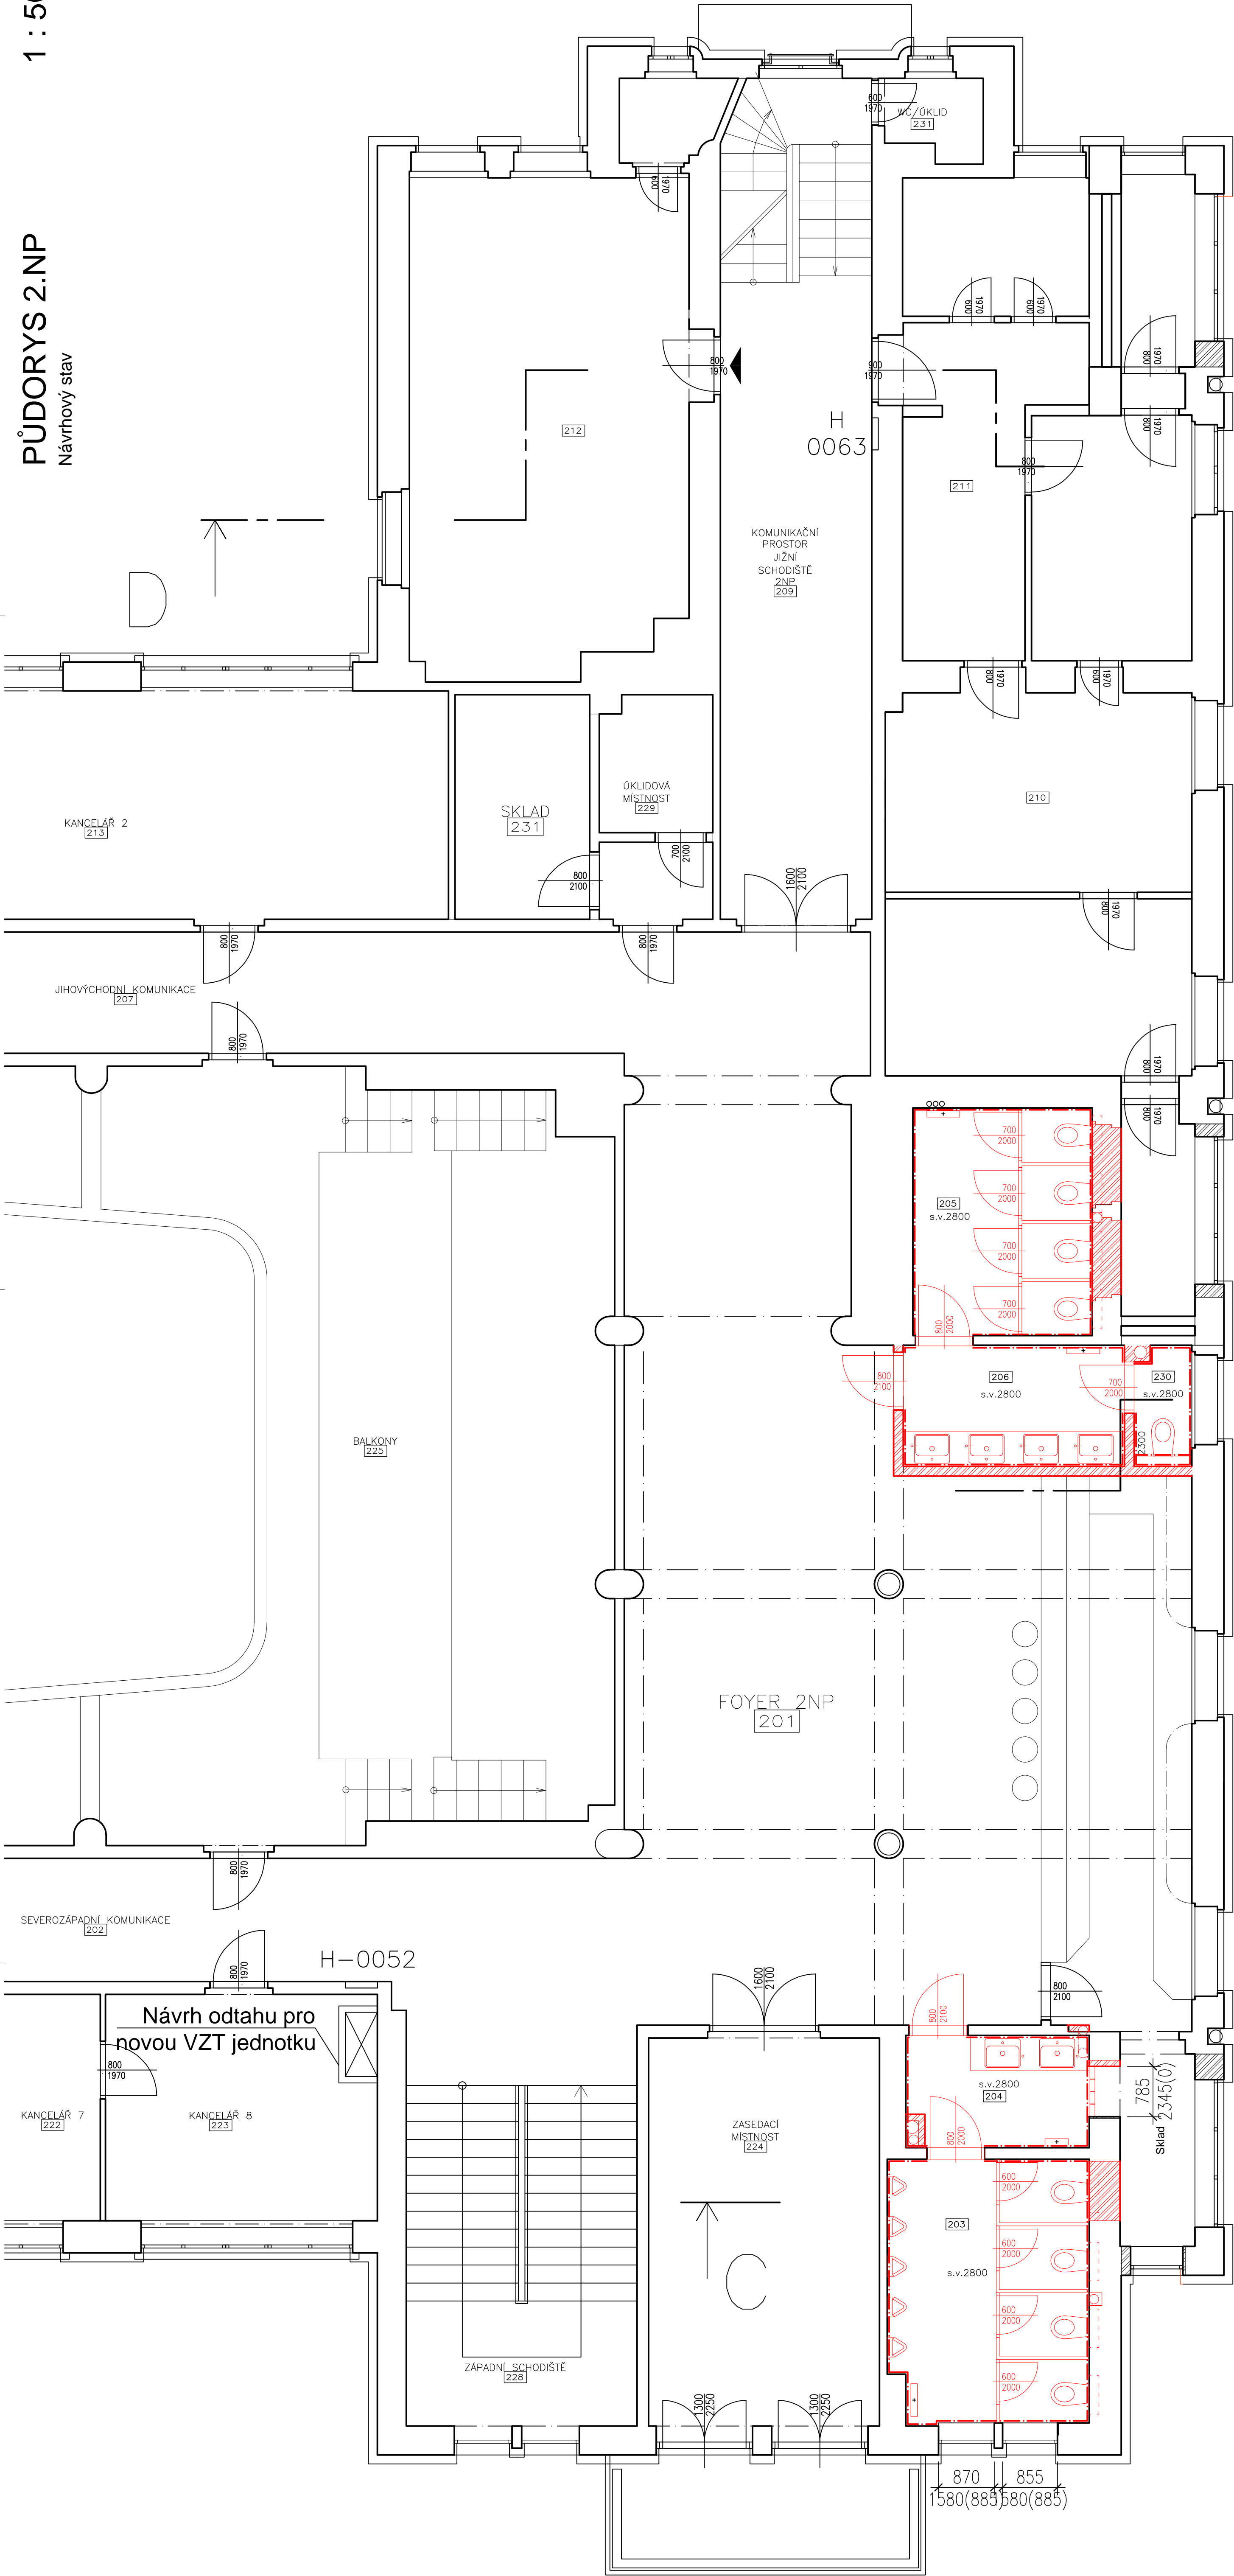


- Nové konstrukce
- Zděné přčky tl. 150mm / 200mm / dozdivky

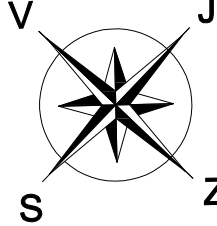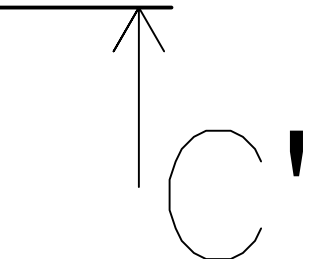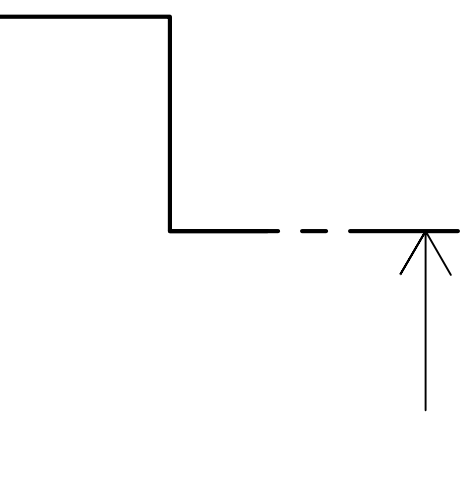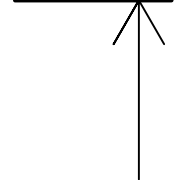

HLAVNÍ PROJEKTANT : <b>MICT-RR</b> spol. s r.o.		AutORIZACE VÝKRESU :	
MCT-RR, spol. s r.o., Pražská 16, 102 21 Praha 10 - Hostivař, e-mail : mho@nict-rr.cz, IČ : 241 30 389		Datum :	
NÁZEV STAVBY : Oprava hygienického zázemí a baru společenského domu v Hořovicích		Architekt :	
MÍSTO STAVBY : Společenský dům Hořovice, Nádražní 606/14, Hořovice		Projektant :	
INVESTOR : Město Hořovice		Hlavní projektant :	
Předseda náboru 2. 288 01 Hořovice, IČ : 00233242		Stupeň PD :	
ČÁST PROJEKTOVÉ DOKUMENTACE :		Datum :	
D.1 ARCHITEKTONICKO-STAVEBNÍ ŘEŠENÍ		Formát A4	
NÁZEV VÝKRESU : PŮDORYS 2.NP		Měřítko	
Návrhový stav		Výkres číslo :	
		D.1-03	

ŘEZ A-A'

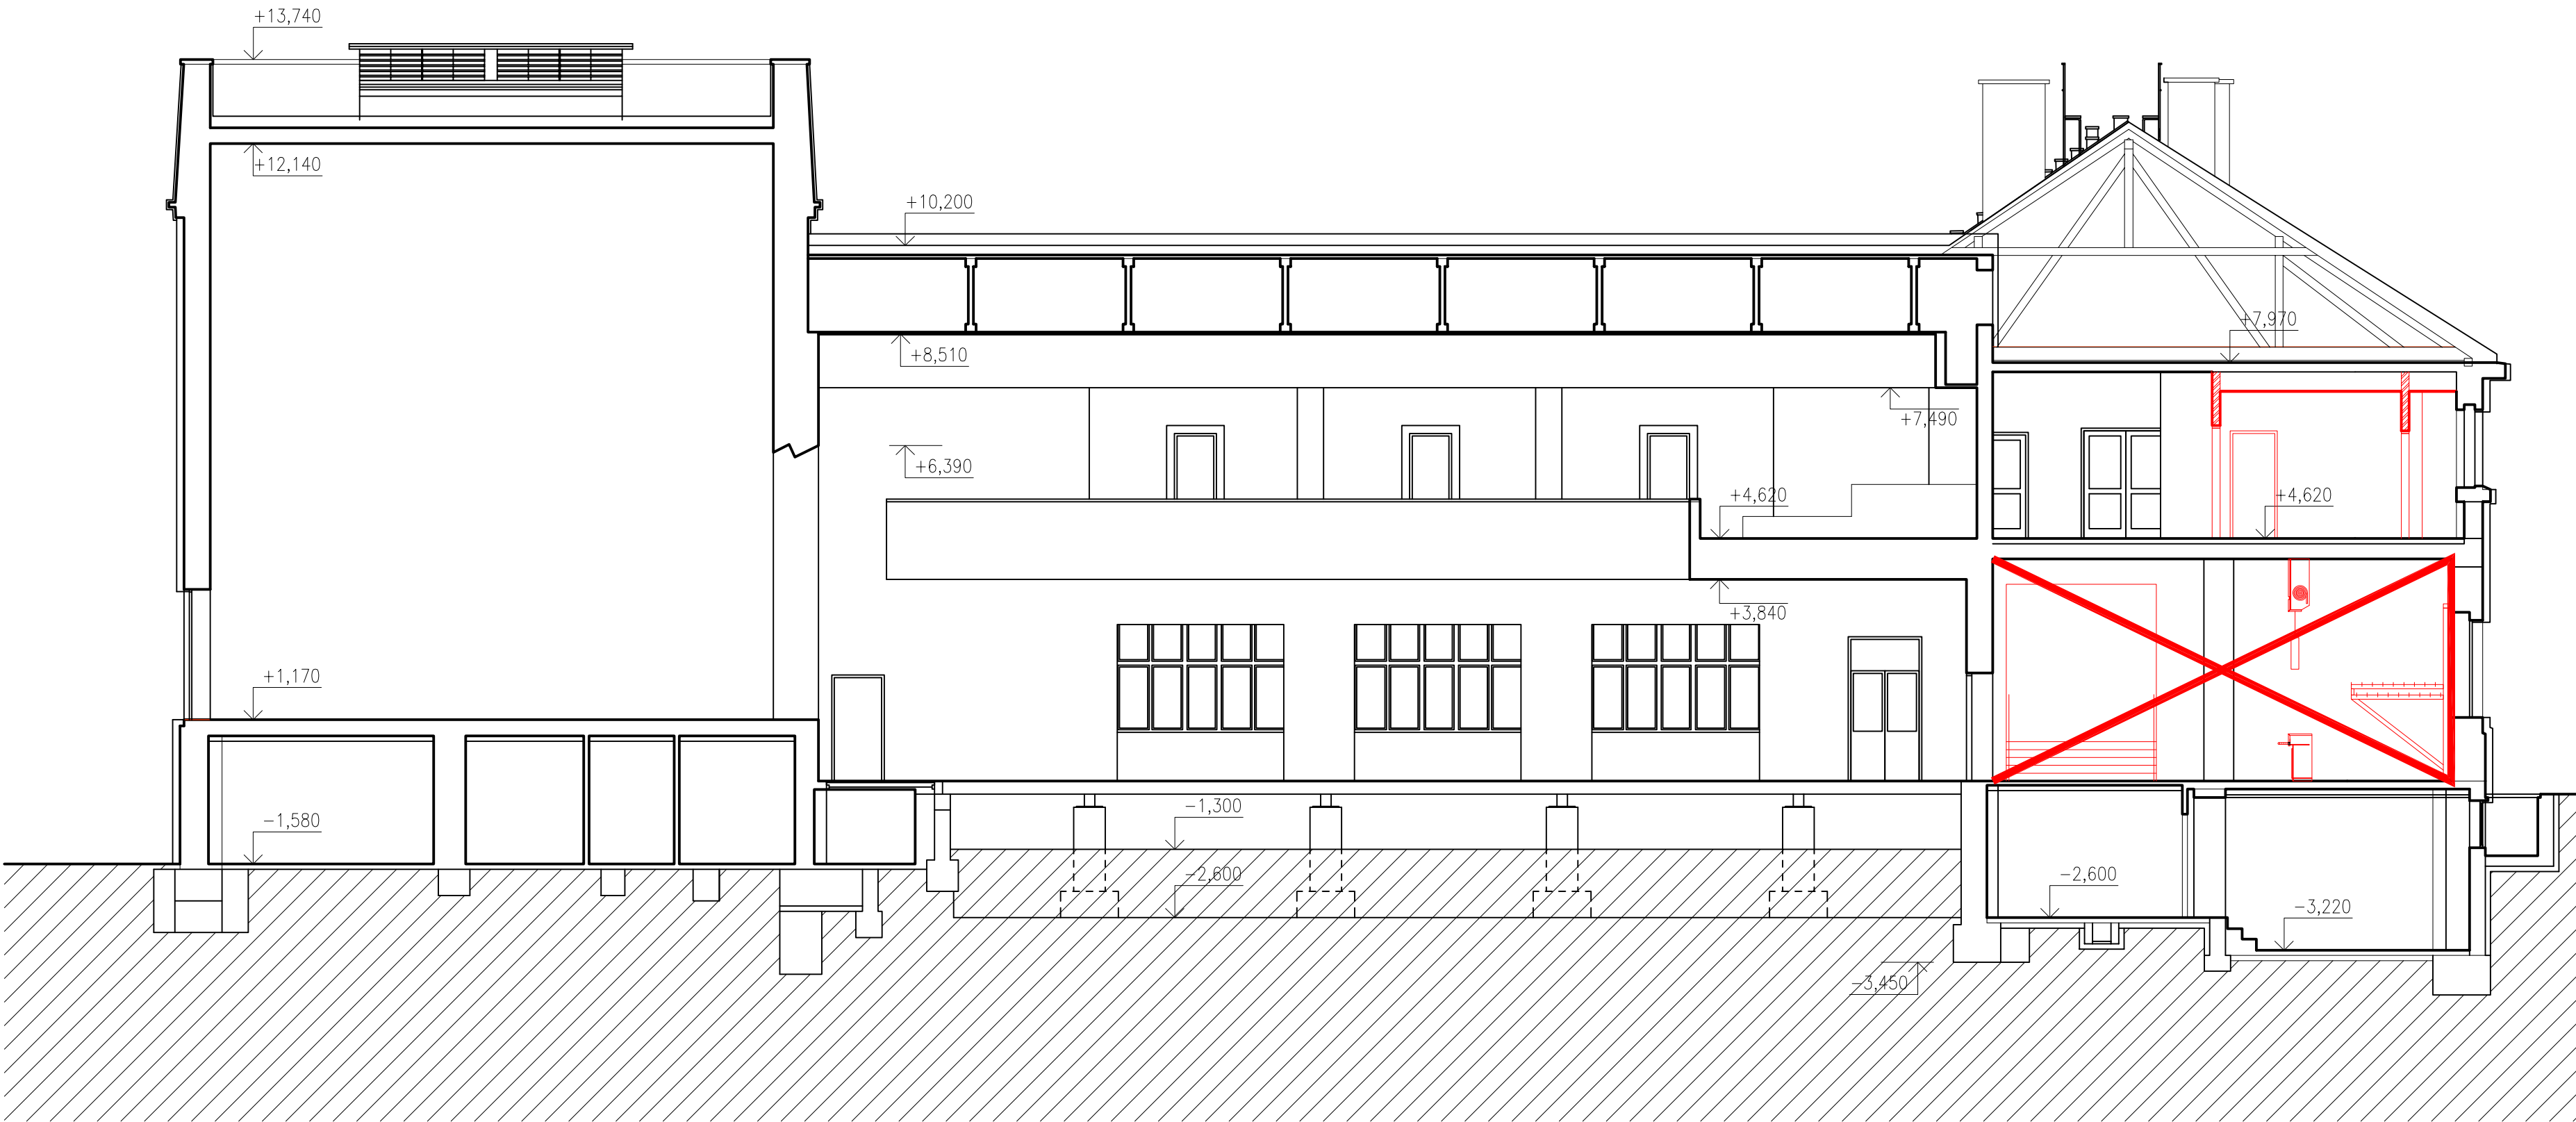

ŘEZ C-C'



ŘEZ A-A', ŘEZ C-C'  
NÁVRHOVÝ STAV

1:100

HLAVNÍ PROJEKTANT :		Autorizace výkresu :	
<b>MCT-RR</b> spol. s r.o.			
MCT-RR, spol. s r.o., Pražská 16, 102 21 Praha 10 - Hostivař, e-mail : rehor@mct-rr.cz, IČ : 241 30 389		Datum :	
NÁZEV STAVBY : Rekonstrukce společných prostor společenského domu Hořovice		Architekt	
MÍSTO STAVBY : Společenský dům Hořovice, Nádražní 606/14, Hořovice		Projektant	Ing. Jan Bartoníček
INVESTOR : Město Hořovice Palackého náměstí 2, 268 01 Hořovice, IČ : 00233242		Hlavní projektant	Ing. Ivan Řehoř
ČÁST PROJEKTOVÉ DOKUMENTACE :		Stupeň PD	PD pro stavební povolení
D.1 ARCHITEKTONICKO-STAVEBNÍ ŘEŠENÍ		Datum	leden 2020
NÁZEV VÝKRESU : ŘEZ A-A', ŘEZ C-C' Návrhový stav		Formátů A4	4
		Měřítko	1:100
		Výtisk číslo :	Výkres číslo : <b>D.1-04</b>



HLAVNÍ PROJEKTANT :

**MCT-RR**  
spol. s r.o.

MCT-RR, spol. s r.o., Pražská 16, 102 21 Praha 10 - Hostivař, e-mail : rehor@mct-rr.cz, IČ : 241 30 389

Autorizace výkresu :

Datum :

NÁZEV STAVBY :

**Rekonstrukce společných prostor  
společenského domu Hořovice**

MÍSTO STAVBY :

Společenský dům Hořovice, Nádražní 606/14, Hořovice

INVESTOR :

Město Hořovice

Palackého náměstí 2, 268 01 Hořovice, IČ : 00233242

Architekt

Projektant

Ing. Jan Bartoníček

Hlavní projektant

Ing. Ivan Řehoř

Stupeň PD

PD pro stavební povolení

Datum

leden 2020

Formátů A4

2

Měřítko

1:100

ČÁST PROJEKTOVÉ DOKUMENTACE :


**D.1 ARCHITEKTONICKO-STAVEBNÍ ŘEŠENÍ**

NÁZEV VÝKRESU :

Výtisk číslo

Výkres číslo :

**D.1-05**

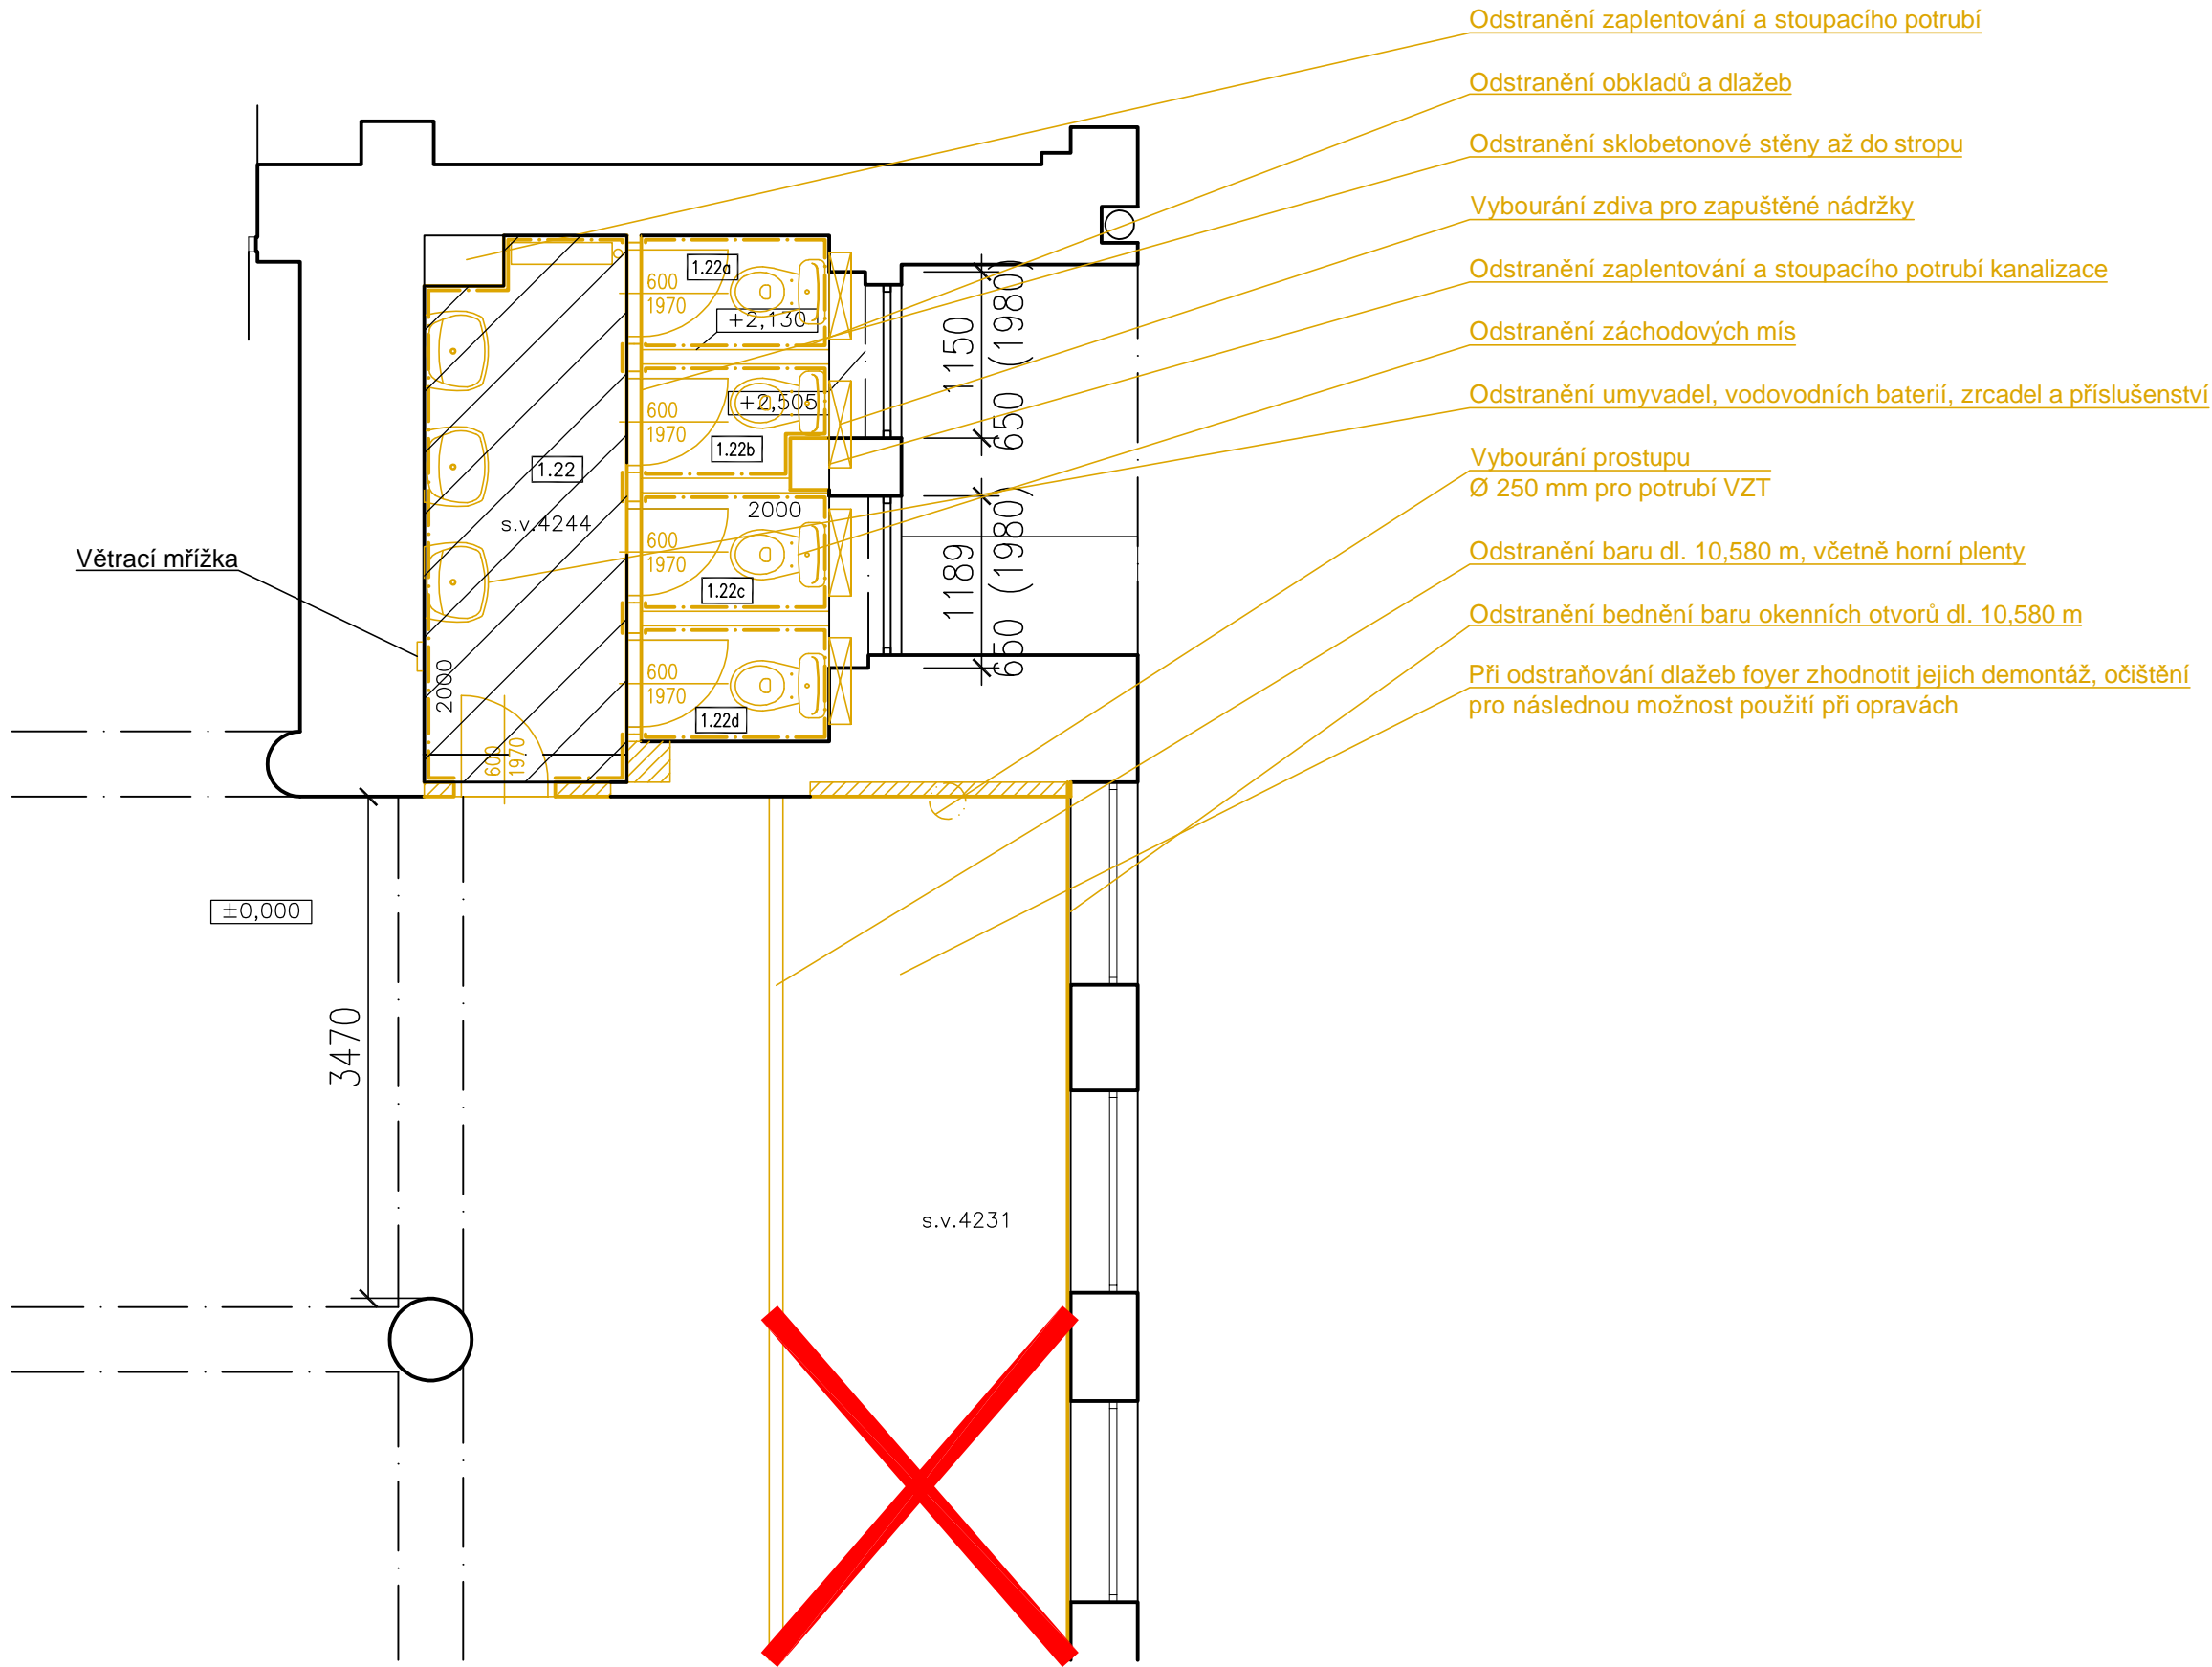



Dámské toalety

1.NP - místnost 1.22 SS

1 : 50

Tabulka prostorů			
Název prostoru	Plochy prostorů	Podlaha	s.v. [mm]
1.22 ---- PŘEDSÍŇ S UMYVADLY	5.10 M2	KERAMICKÁ DLAŽBA	4244
1.22A ---- WC KABINA	1.03 M2	KERAMICKÁ DLAŽBA	4244
1.22B ---- WC KABINA	0.95 M2	KERAMICKÁ DLAŽBA	4244
1.22C ---- WC KABINA	1.07 M2	KERAMICKÁ DLAŽBA	4244
1.22D ---- WC KABINA	1.04 M2	KERAMICKÁ DLAŽBA	4244
	9.19 M2		

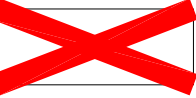
 II. Etapa

 Odstraněné konstrukce

Pozn. řez veden cca 2,5 m nad podlahou

Odstranění konstrukcí a předmětů zahrnuje i jejich následnou likvidaci

HLAVNÍ PROJEKTANT : <div>MCT-RR spol. s r.o.</div> MCT-RR, spol. s r.o., Pražská 16, 102 21 Praha 10 - Hostivař, e-mail : rehor@mct-rr.cz, IČ : 241 30 389		Autorizace výkresu :    Datum :	
NÁZEV STAVBY : Oprava hygienického zázemí a baru společenského domu v Hořovicích MÍSTO STAVBY : Společenský dům Hořovice, Nádražní 606/14, Hořovice INVESTOR : Město Hořovice Palackého náměstí 2, 268 01 Hořovice, IČ : 00233242		Architekt	
		Projektant	Ing. Jan Bartoníček
		Hlavní projektant	Ing. Ivan Řehoř
		Stupeň PD	PD pro výběr zhotovitele
		Datum	březen 2020
		Formátů A4	2
ČÁST PROJEKTOVÉ DOKUMENTACE : D.1 ARCHITEKTONICKO-STAVEBNÍ ŘEŠENÍ		Výtisk číslo :	Výkres číslo : D.1-06
NÁZEV VÝKRESU : Dámské toalety 1.NP - místnost 1.22 SS			

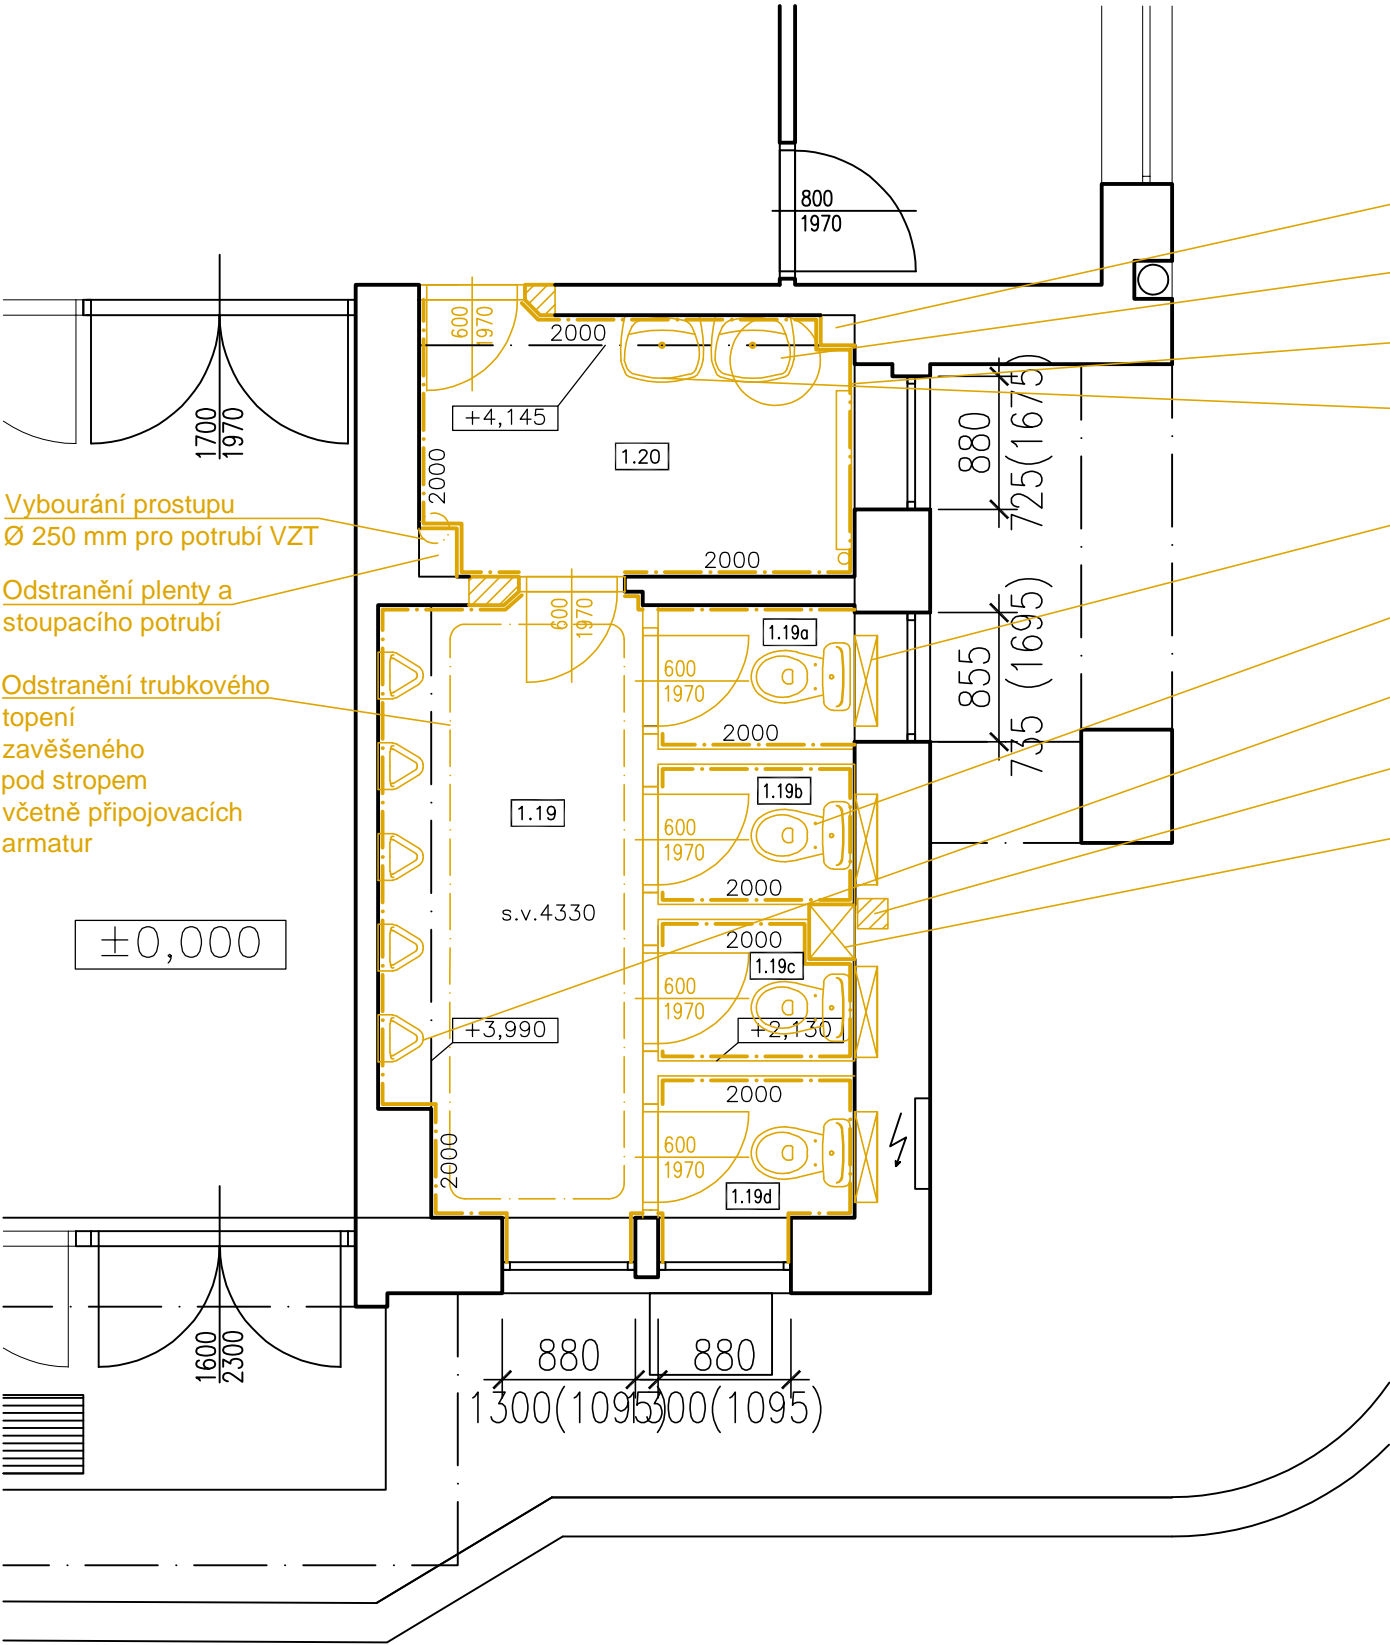


Pánské toalety

1.NP - místnosti 1.20, 1.19 SS

1 : 50


Tabulka prostorů			
Název prostoru	Plochy prostorů	Podlaha	s.v. [mm]
1.19 --- PŘEDSÍŇ S PISOÁRY	6.92 M2	KERAMICKÁ DLAŽBA	4330
1.19A --- WC KABINA	1.24 M2	KERAMICKÁ DLAŽBA	4330
1.19B --- WC KABINA	1.20 M2	KERAMICKÁ DLAŽBA	4330
1.19C --- WC KABINA	1.14 M2	KERAMICKÁ DLAŽBA	4330
1.19D --- WC KABINA	1.22 M2	KERAMICKÁ DLAŽBA	4330
1.20 --- PŘEDSÍŇ S UMYVADLY	4.93 M2	KERAMICKÁ DLAŽBA	4330
	16.65 M2		

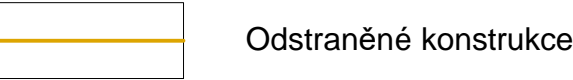

Pozn. řez veden cca 2,5 m nad podlahou

Odstranění konstrukcí a předmětů zahrnuje i jejich následnou likvidaci

HLAVNÍ PROJEKTANT : <div>MCT-RR spol. s r.o.</div> MCT-RR, spol. s r.o., Pražská 16, 102 21 Praha 10 - Hostivař, e-mail : rehor@mct-rr.cz, IČ : 241 30 389		Autorizace výkresu :          Datum :	
NÁZEV STAVBY : Oprava hygienického zázemí a baru společenského domu v Hořovicích MÍSTO STAVBY : Společenský dům Hořovice, Nádražní 606/14, Hořovice INVESTOR : Město Hořovice Palackého náměstí 2, 268 01 Hořovice, IČ : 00233242		Architekt	
		Projektant	Ing. Jan Bartoníček
		Hlavní projektant	Ing. Ivan Řehoř
		Stupeň PD	PD pro výběr zhotovitele
		Datum	březen 2020
		Formátů A4	2
ČÁST PROJEKTOVÉ DOKUMENTACE : D.1 ARCHITEKTONICKO-STAVEBNÍ ŘEŠENÍ		Výtisk číslo :	Výkres číslo : D.1-07
NÁZEV VÝKRESU : Pánské toalety 1.NP - místnosti 1.20, 1.19 SS			

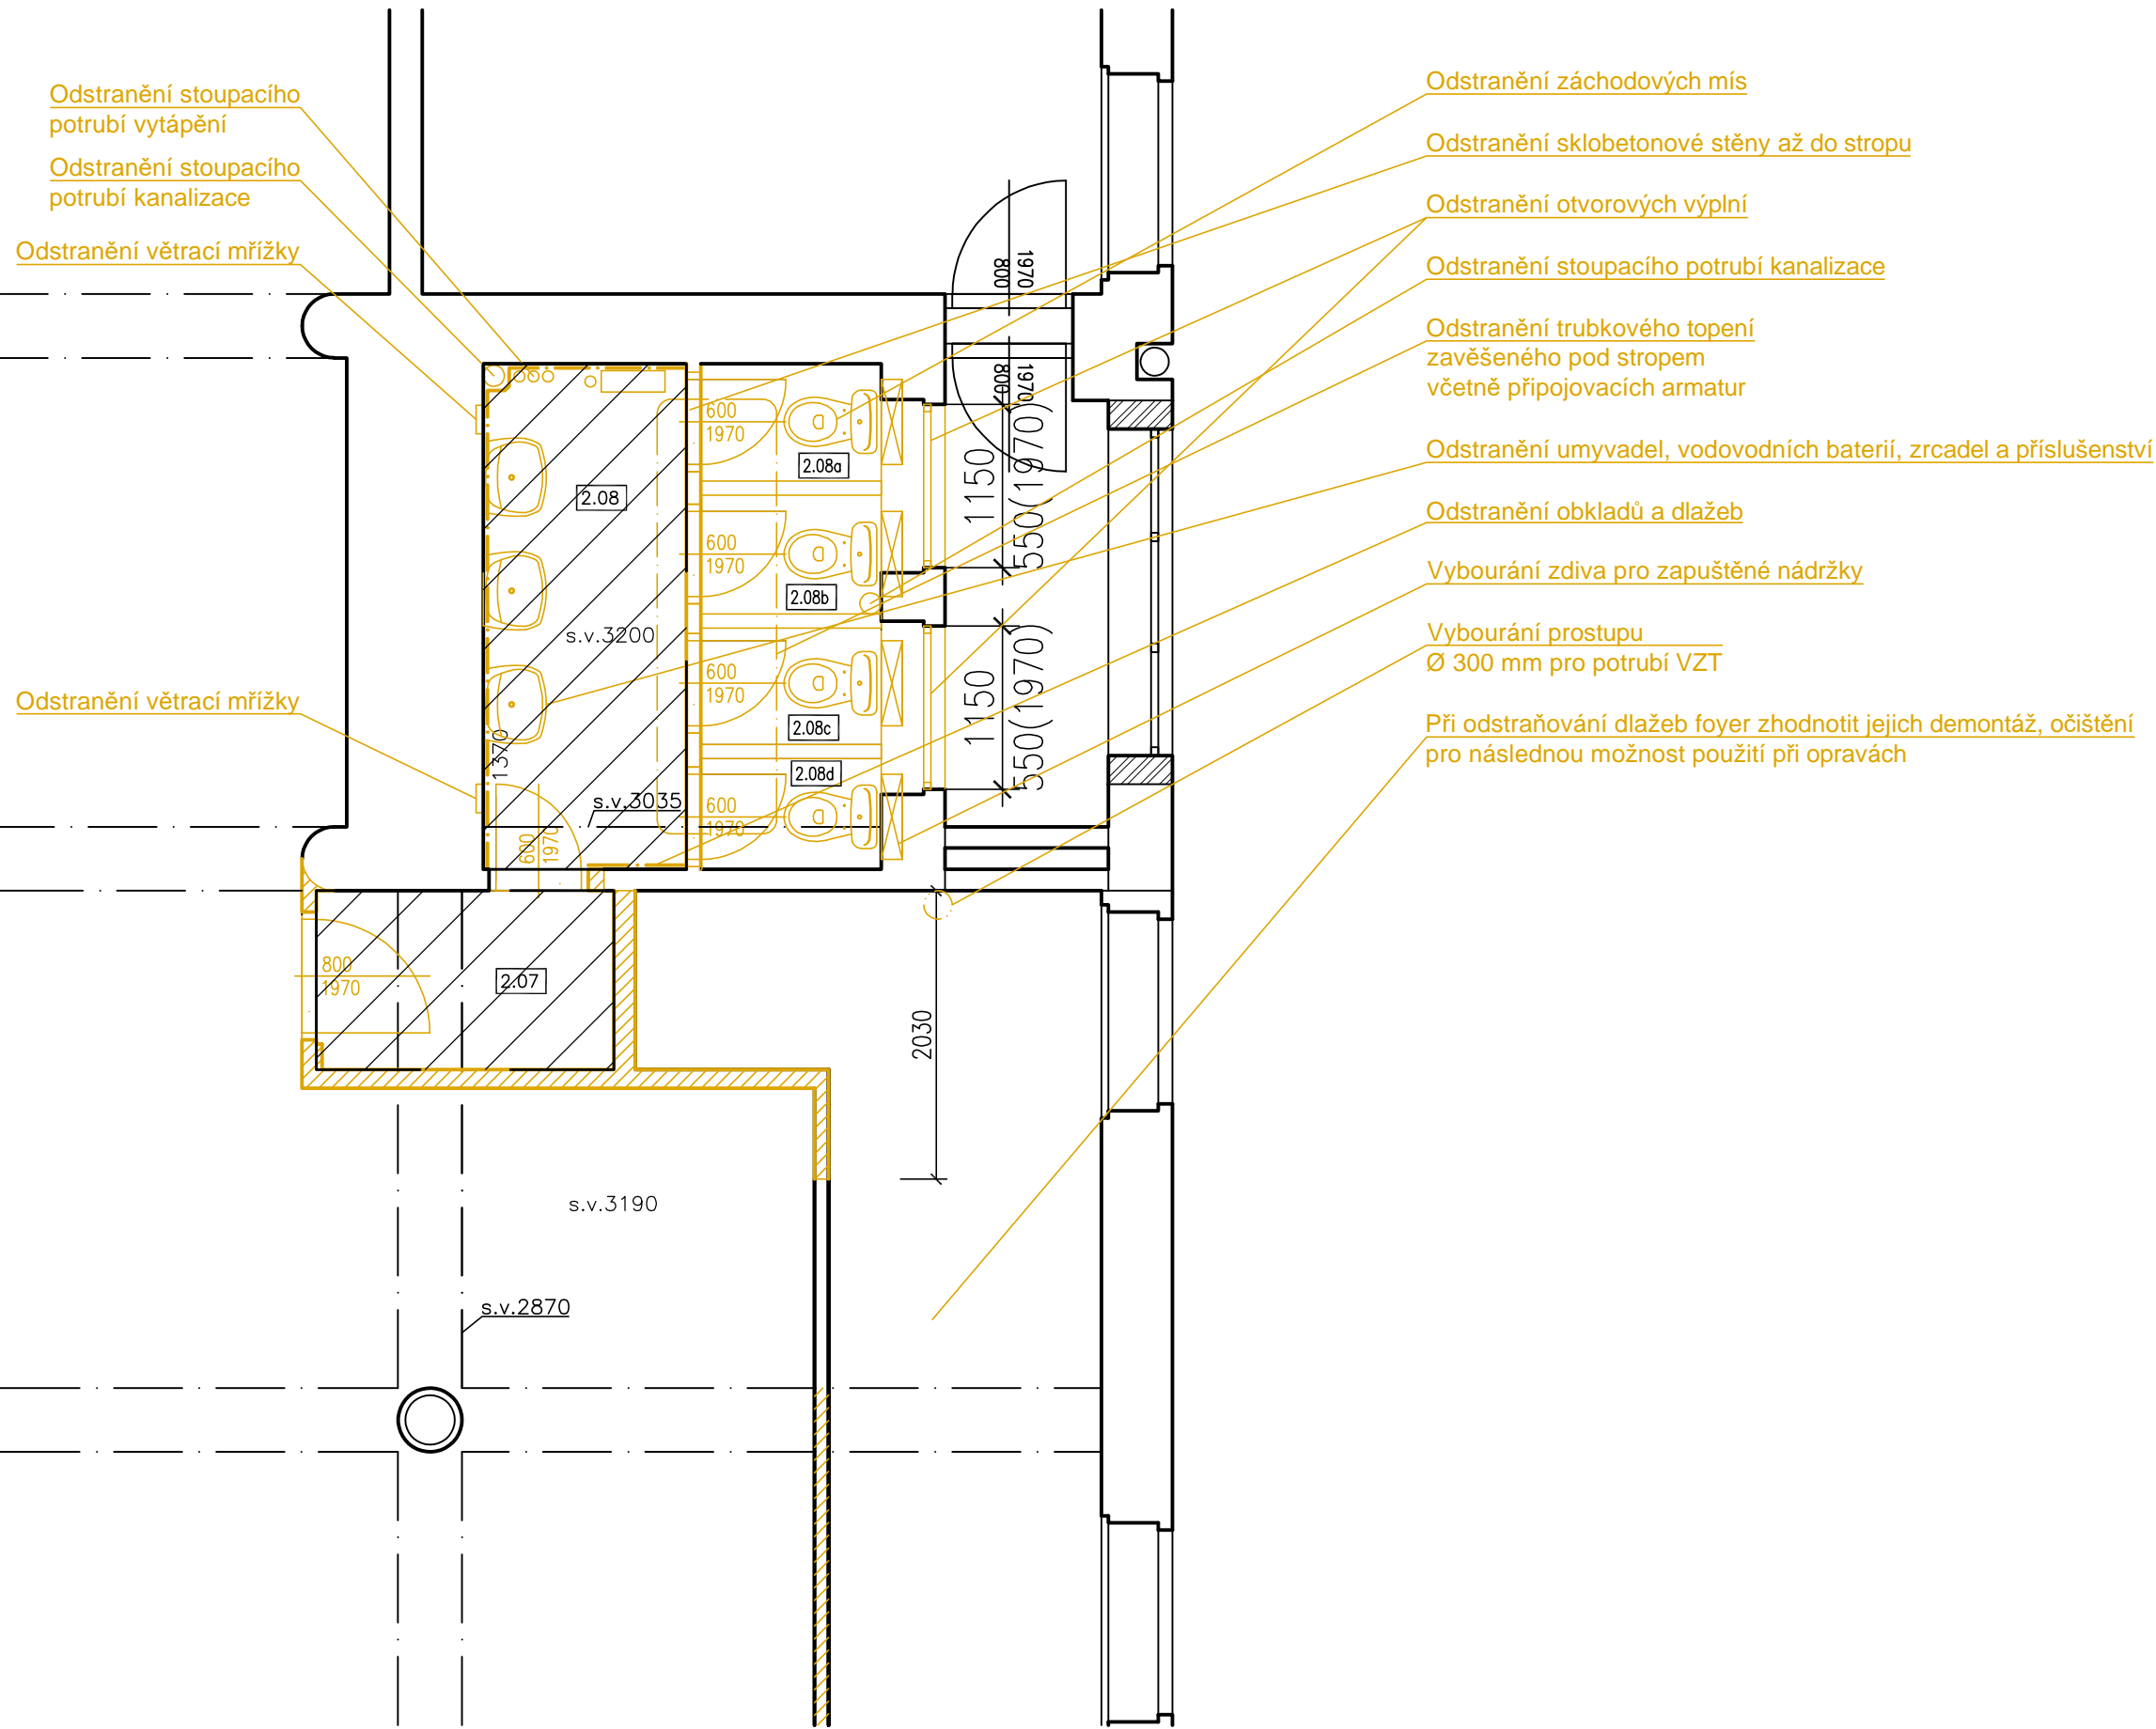

# Dámské toalety

2.NP - místnosti 2.07, 2.08 SS

1 : 50


Tabulka prostorů			
Název prostoru	Plochy prostorů	Podlaha	s.v. [mm]
2.07 --- PŘEDSÍŇ	2.64 M2	KERAMICKÁ DLAŽBA	3200
2.08 --- PŘEDSÍŇ S UMYVADLY	5.09 M2	KERAMICKÁ DLAŽBA	3200
2.08A --- WC KABINY	1.05 M2	KERAMICKÁ DLAŽBA	3200
2.08B --- WC KABINY	1.06 M2	KERAMICKÁ DLAŽBA	3200
2.08C --- WC KABINY	1.04 M2	KERAMICKÁ DLAŽBA	3200
2.08D --- WC KABINY	0.99 M2	KERAMICKÁ DLAŽBA	3200
	11.87 M2		

Pozn. řez veden cca 2,5 m nad podlahou



Odstranění konstrukcí a zařízenícých předmětů zahrnuje i jejich následnou likvidaci

HLAVNÍ PROJEKTANT : <b>MCT-RR</b> spol. s r.o. MCT-RR, spol. s r.o., Pražská 16, 102 21 Praha 10 - Hostivař, e-mail : rehor@mct-rr.cz, IČ : 241 30 389		Autorizace výkresu :    Datum :	
NÁZEV STAVBY : Oprava hygienického zázemí a baru společenského domu v Hořovicích MÍSTO STAVBY : Společenský dům Hořovice, Nádražní 606/14, Hořovice INVESTOR : Město Hořovice Palackého náměstí 2, 268 01 Hořovice, IČ : 00233242		Architekt	
		Projektant	Ing. Jan Bartoníček
		Hlavní projektant	Ing. Ivan Řehoř
		Stupeň PD	PD pro výběr zhotovitele
		Datum	březen 2020
		Formátů A4	2
ČÁST PROJEKTOVÉ DOKUMENTACE : D.1 ARCHITEKTONICKO-STAVEBNÍ ŘEŠENÍ		Výtisk číslo :	Výkres číslo : <b>D.1-08</b>
NÁZEV VÝKRESU : Dámské toalety 2.NP - místnosti 2.07, 2.08 SS			

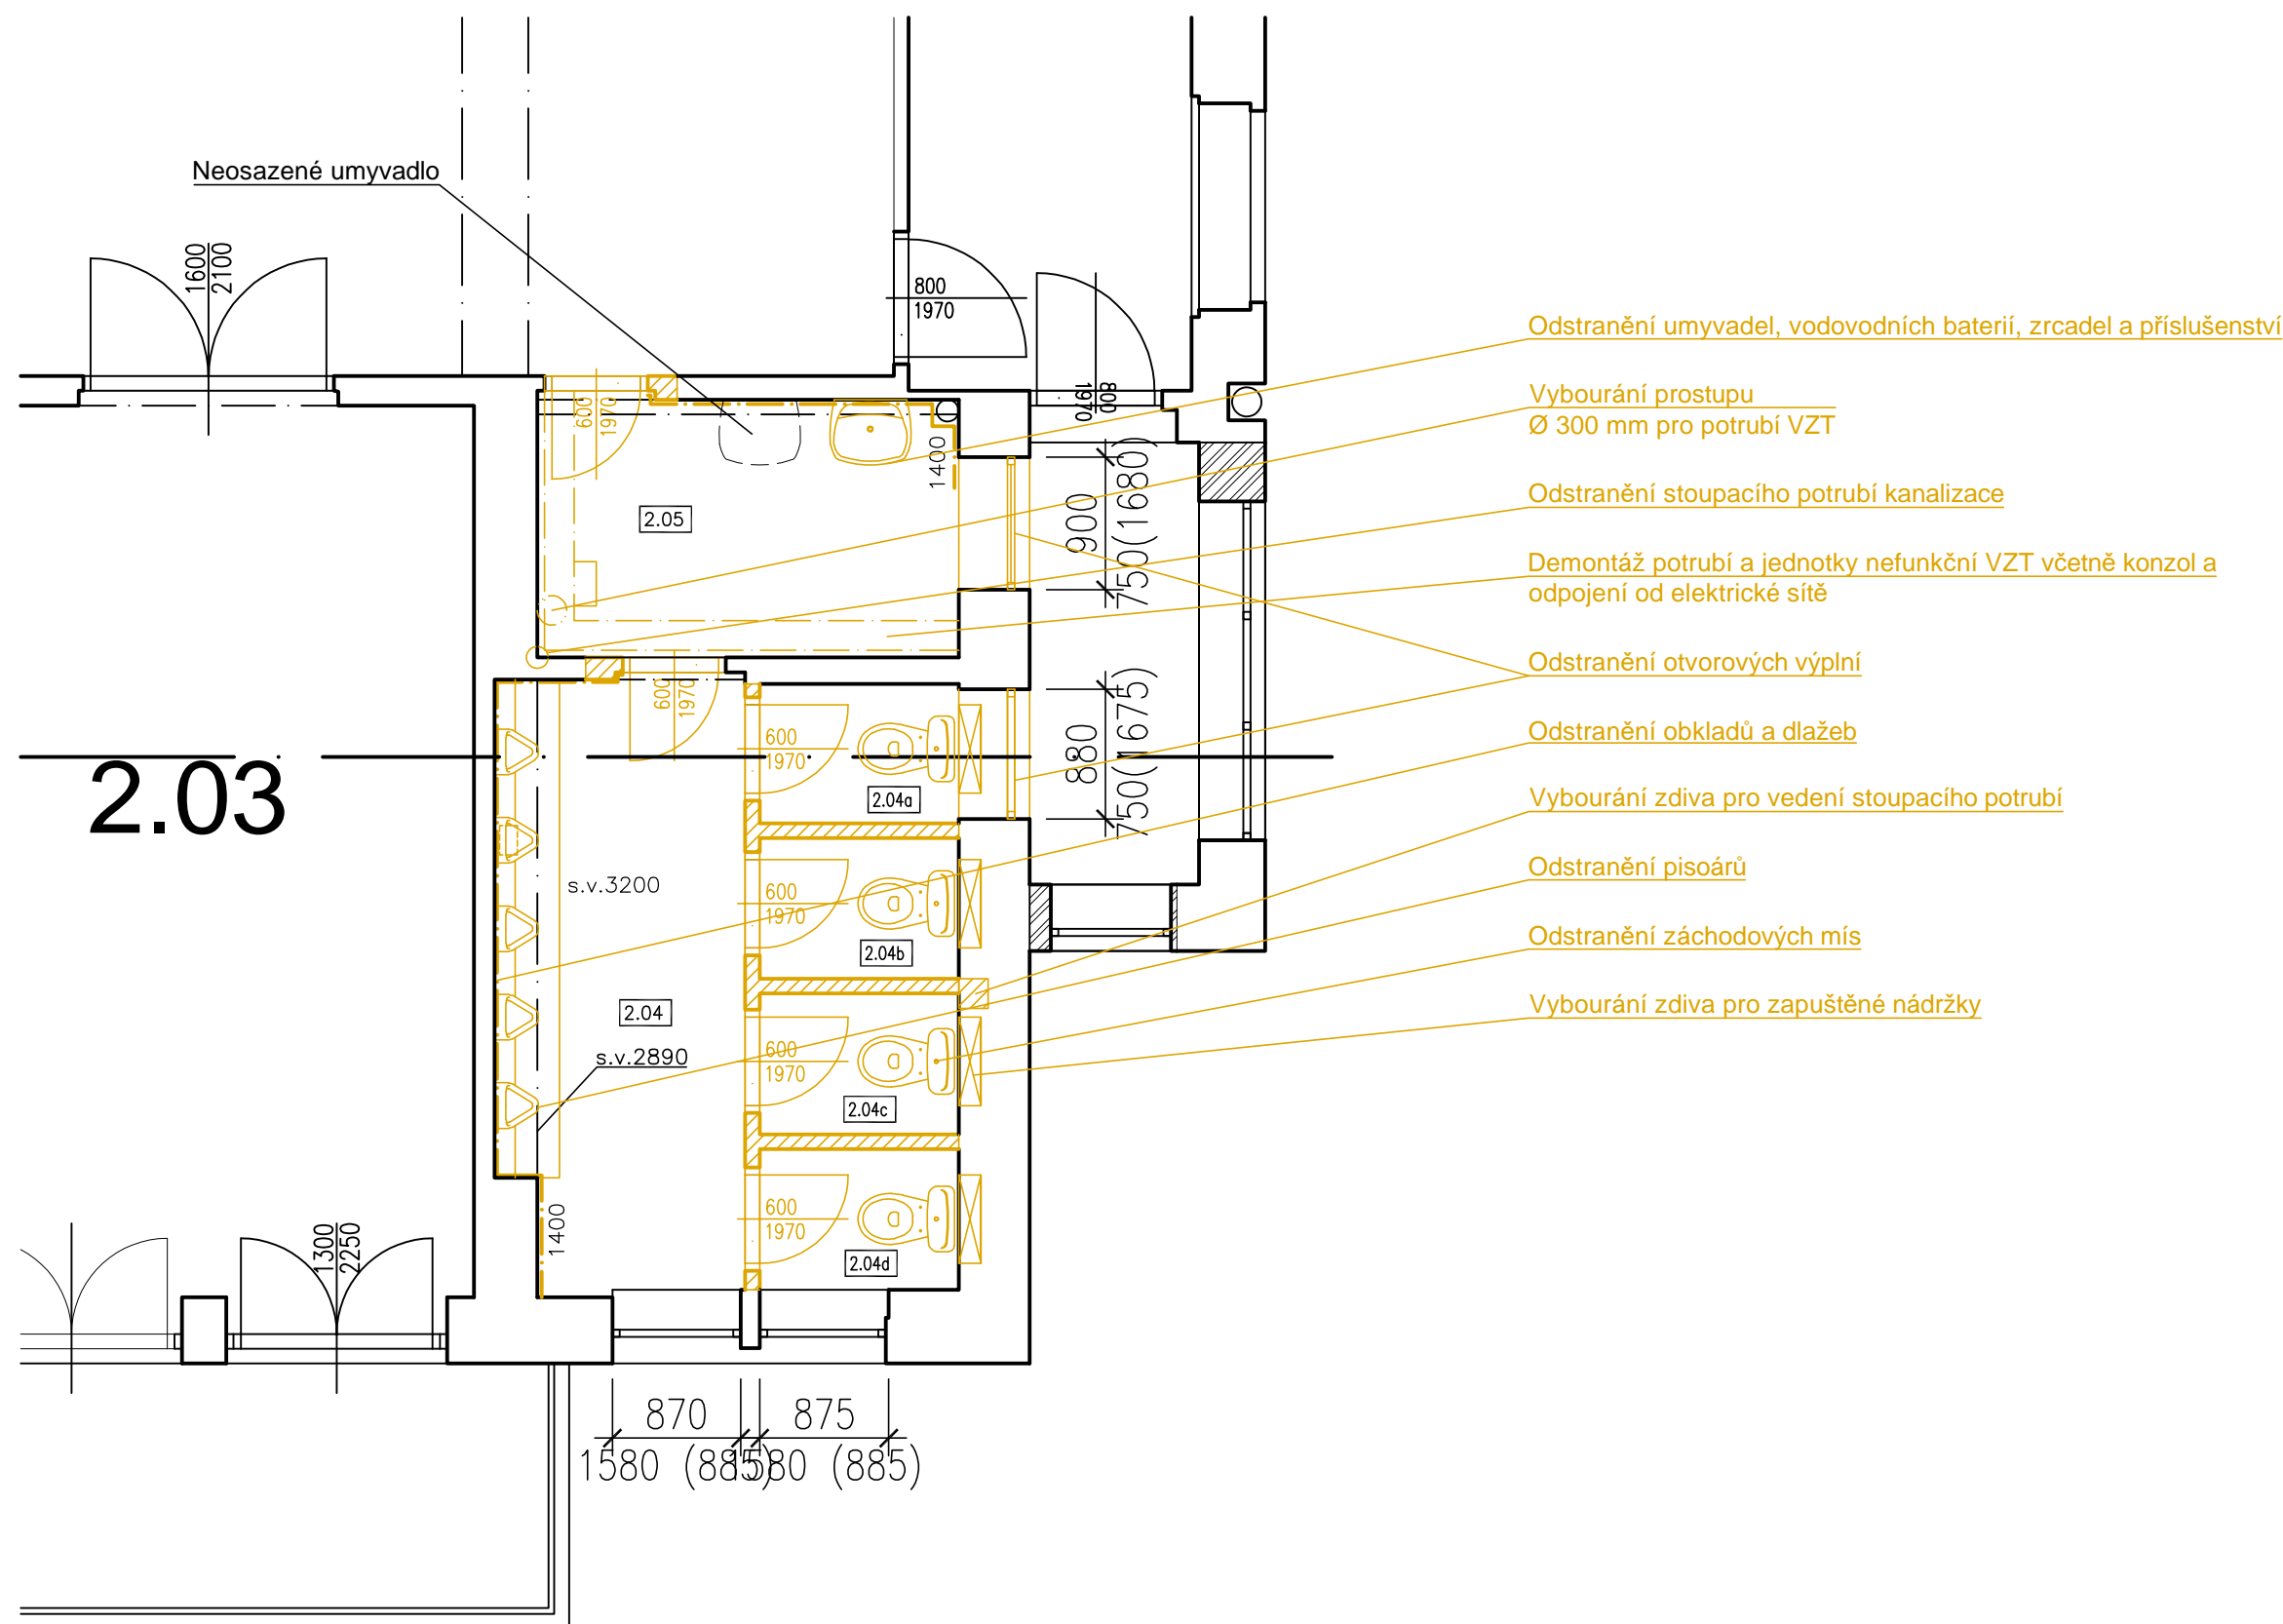

2.NP - místnosti 2.04, 2.05 SS

1 : 50

Tabulka prostorů			
Název prostoru	Plochy prostorů	Podlaha	s.v. [mm]
2.04 --- PŘEDSÍŇ S PISOÁRY	6.84 M2	KERAMICKÁ DLAŽBA	3200
2.04A --- WC KABINA	1.28 M2	KERAMICKÁ DLAŽBA	3200
2.04B --- WC KABINA	1.29 M2	KERAMICKÁ DLAŽBA	3200
2.04C --- WC KABINA	1.29 M2	KERAMICKÁ DLAŽBA	3200
2.04D --- WC KABINA	1.29 M2	KERAMICKÁ DLAŽBA	3200
2.05 --- PŘEDSÍŇ S UMYVADLEM	5.18 M2	KERAMICKÁ DLAŽBA	3200
	17.16 M2		

Pozn. řez veden cca 2,5 m nad podlahou






Odstraněné konstrukce

Odstranění konstrukcí a zařizovacích předmětů zahrnuje i jejich následnou likvidaci

<div>HLAVNÍ PROJEKTANT :</div> <div><div>MCT-RR</div><div>spol. s r.o.</div></div> <div>MCT-RR, spol. s r.o., Pražská 16, 102 21 Praha 10 - Hostivař, e-mail : rehor@mct-rr.cz, IČ : 241 30 389</div>		<div>Autorizace výkresu :</div> <div></div> <div>Datum :</div>	
<div>NÁZEV STAVBY :</div> <div>Oprava hygienického zázemí a baru společenského domu v Hořovicích</div> <div>MÍSTO STAVBY :</div> <div>Společenský dům Hořovice, Nádražní 606/14, Hořovice</div> <div>INVESTOR :</div> <div>Město Hořovice</div> <div>Palackého náměstí 2, 268 01 Hořovice, IČ : 00233242</div>		<div>Architekt</div> <div>Projektant</div> <div>Hlavní projektant</div> <div>Stupeň PD</div> <div>Datum</div> <div>Formátů A4</div> <div>Měřítko</div>	<div>Ing. Jan Bartoniček</div> <div>Ing. Ivan Řehoř</div> <div>PD pro výběr zhotovitele</div> <div>březen 2020</div> <div>2</div> <div>1:50</div>
<div>ČÁST PROJEKTOVÉ DOKUMENTACE :</div> <div>D.1 ARCHITEKTONICKO-STAVEBNÍ ŘEŠENÍ</div> <div>NÁZEV VÝKRESU :</div> <div>Pánské toalety</div> <div>2.NP - místnosti 2.04, 2.05 SS</div>		<div>Výtisk číslo :</div> <div></div>	<div>Výkres číslo :</div> <div>D.1-09</div>

PŮDORYS 1.NP PROSTOR BARU A ZÁZEMÍ 1 : 50

Výkres bouracích prací

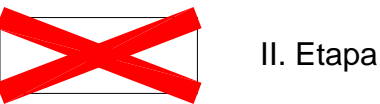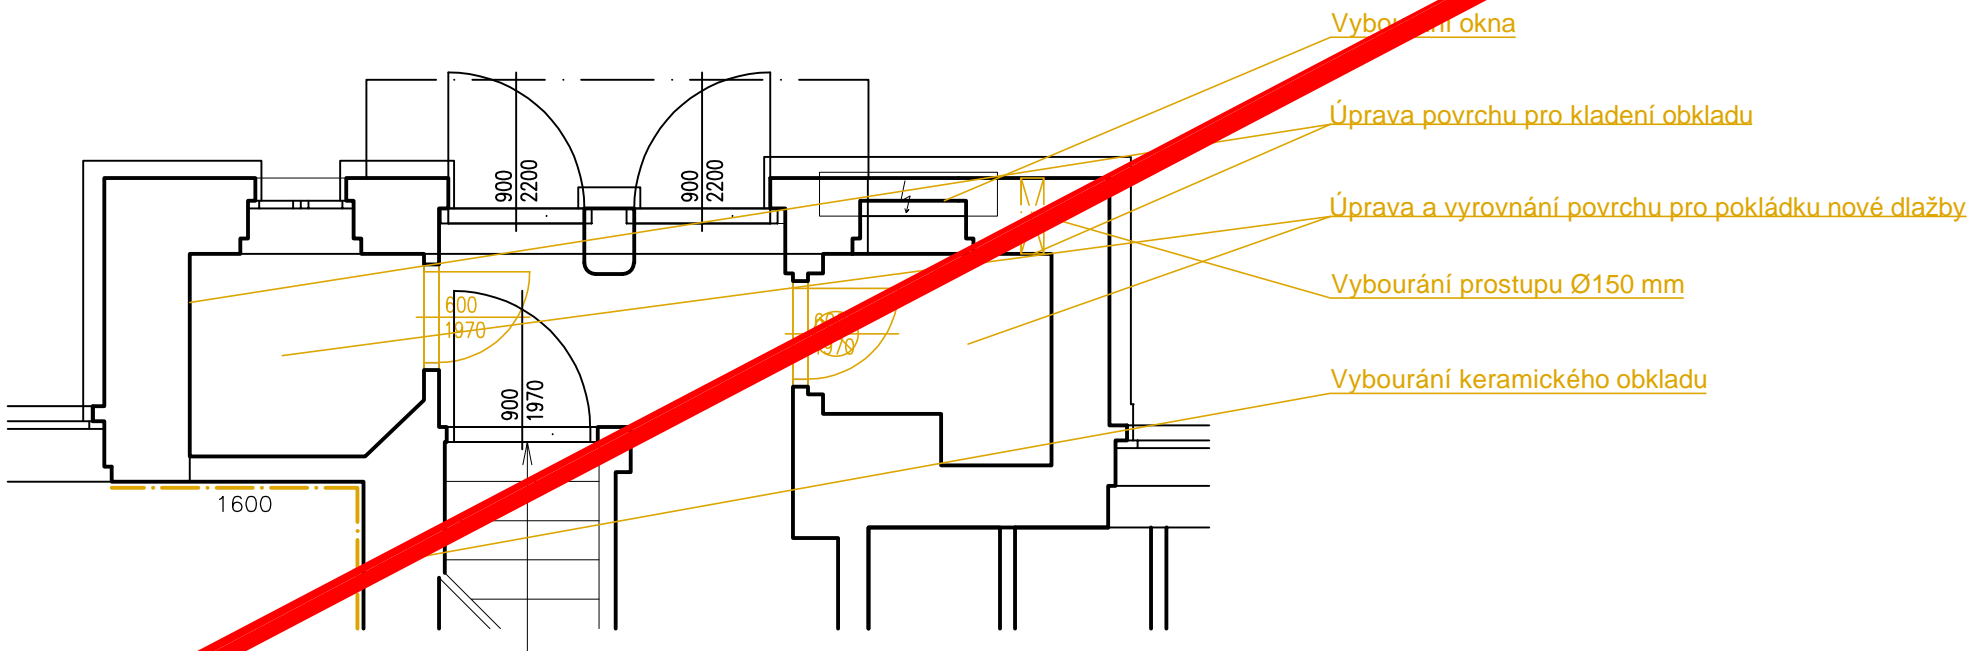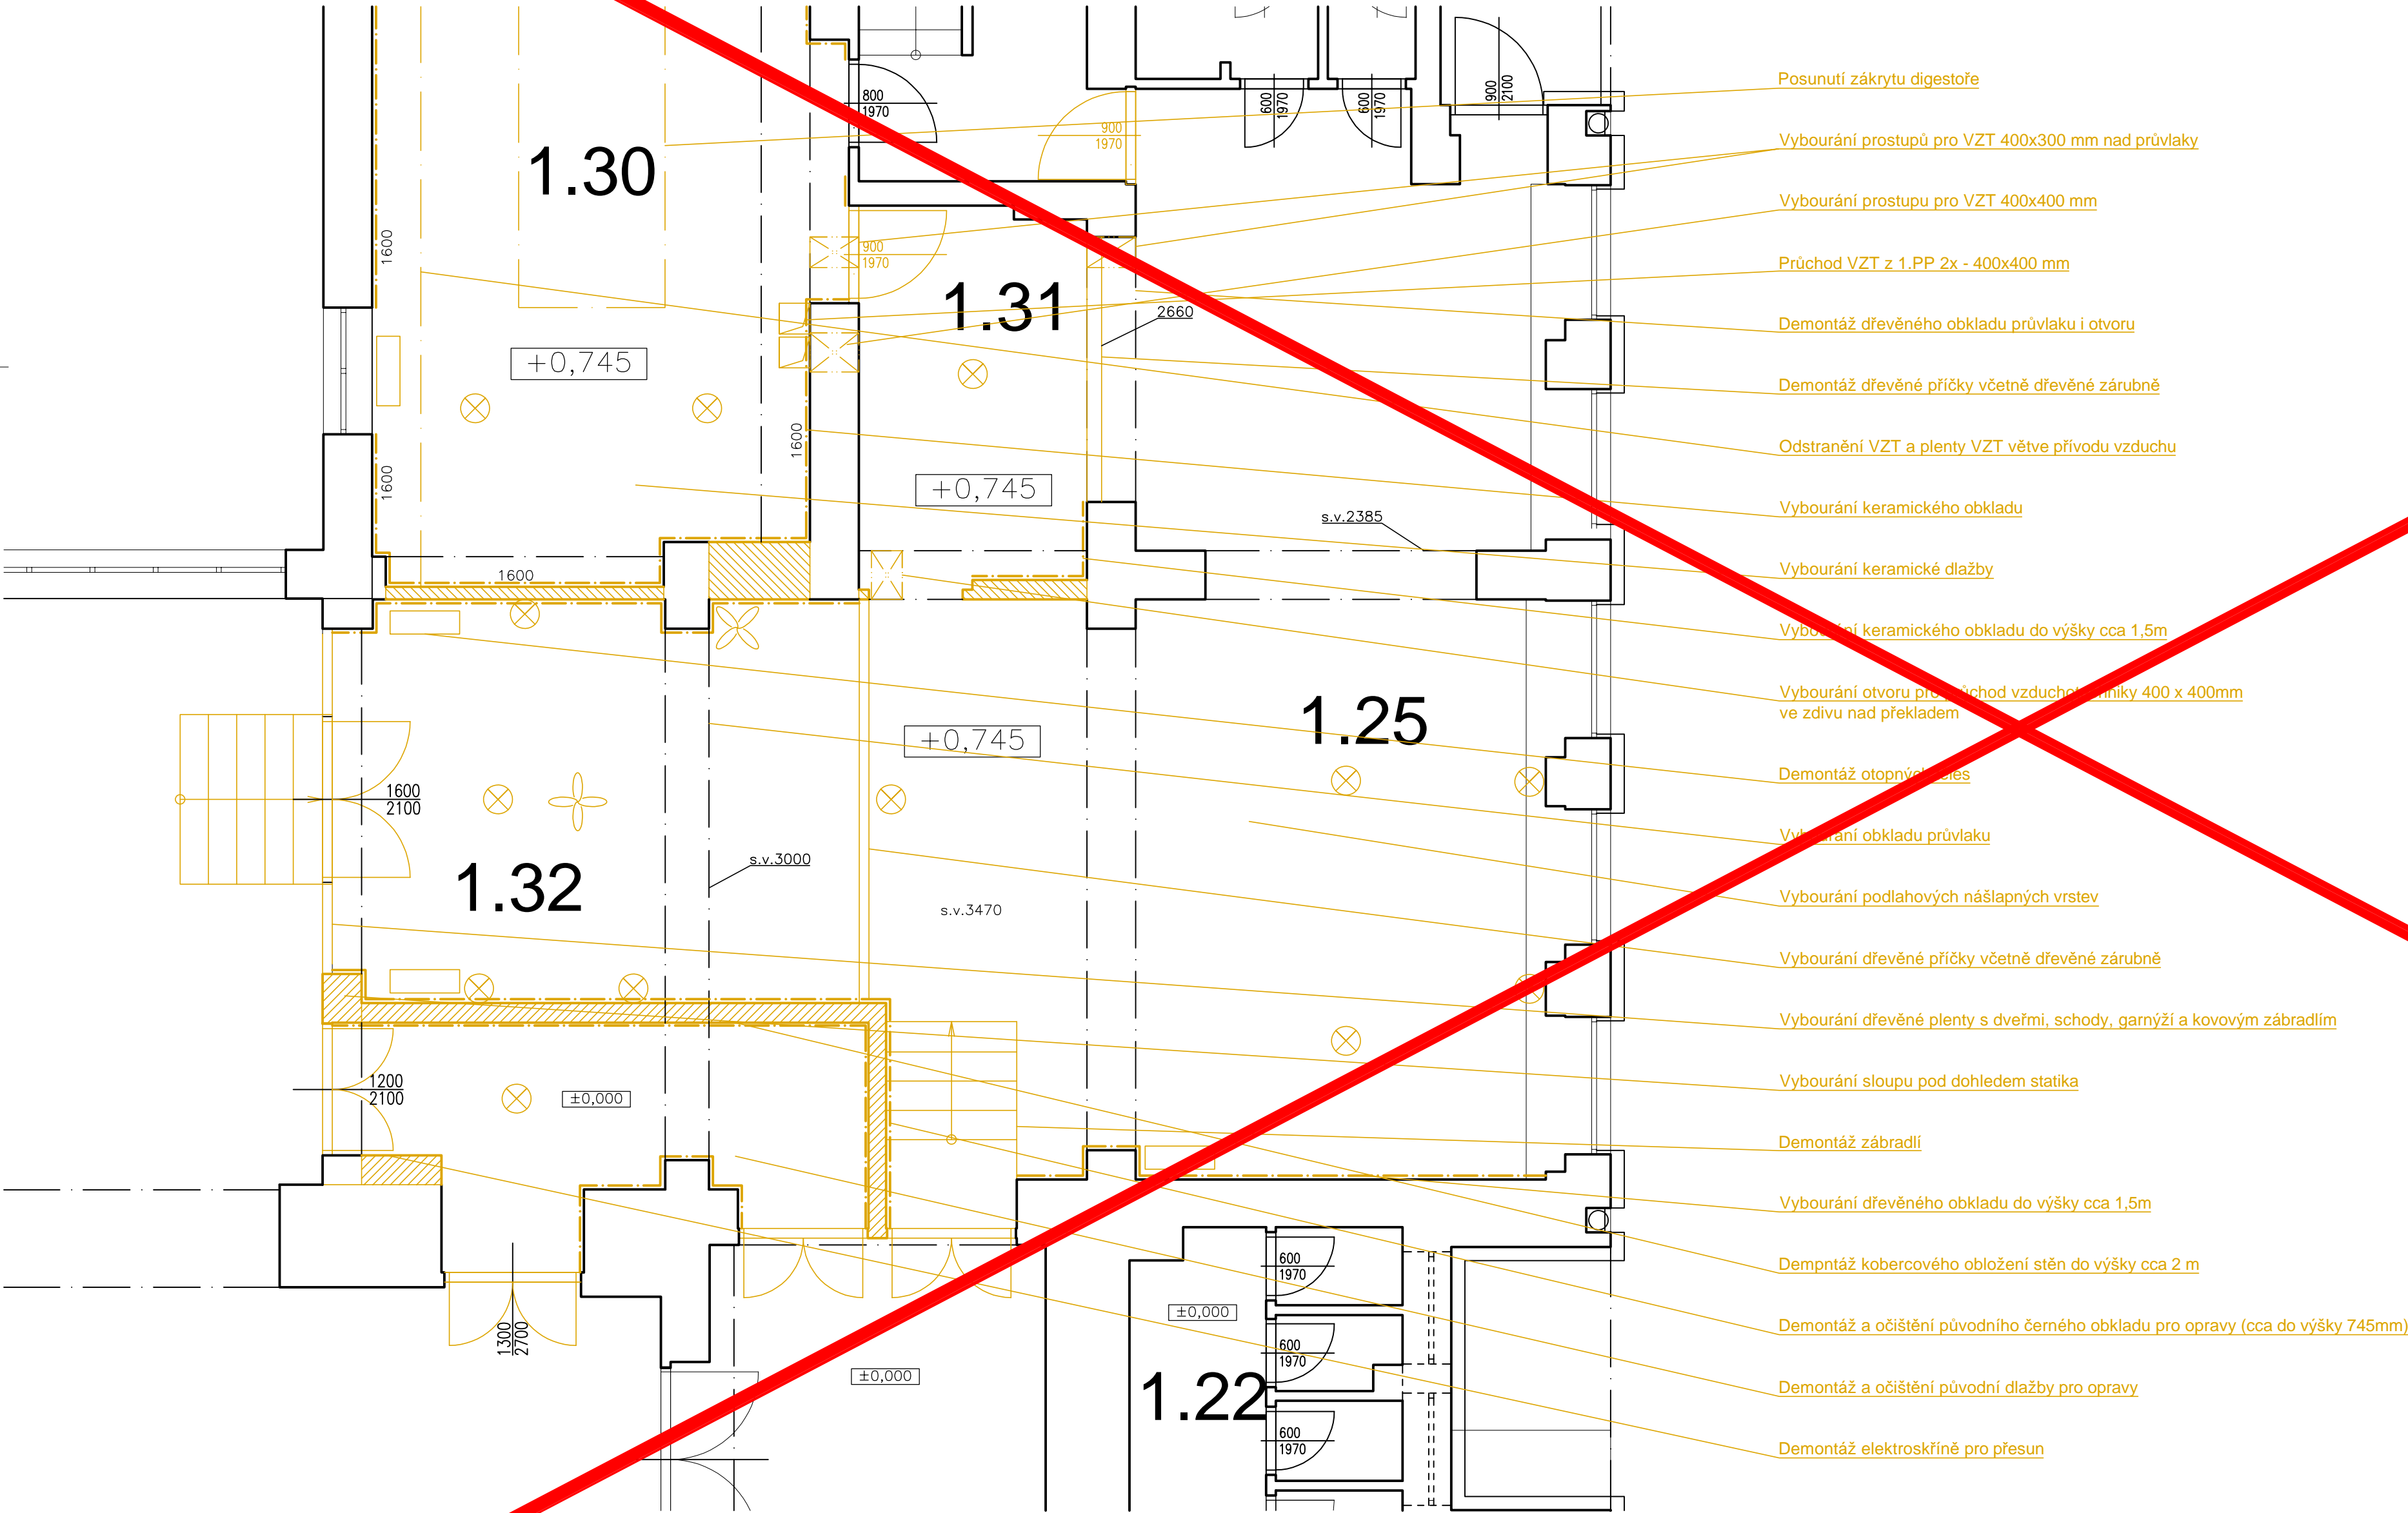

II. Etapa

Demontáž stávajícího technologického zařízení zajistí provozovatel

Při bourání stěn je třeba postupovat shora dolů s ohledem na bezpečnost pracovníků. V případě vzniku trhlin nebo deformací na nosných konstrukcích je třeba práce zastavit a učinit opatření k vyloučení ohrožení osob a majetku.




Odstraněné konstrukce

Odstranění konstrukcí a předmětů zahrnuje i jejich likvidaci

HLAVNÍ PROJEKTANT : <b>MCT-RR</b> spol. s r.o. MCT-RR, spol. s r.o., Pražská 102 21 Praha 10 - Hostivař, e-mail : rehor@mct-rr.cz, IČ : 241 30 389		Autorizace výkresu :  Datum :	
NÁZEV STAVBY : Oprava hygienického zázemí a baru společenského domu v Hořovicích		Architekt	
MÍSTO STAVBY : Společenský dům Hořovice, Nádražní 606/14, Hořovice		Projektant	Ing. Jan Bartoniček
INVESTOR : Město Hořovice Palackého náměstí 2, 268 01 Hořovice, IČ : 00233242		Hlavní projektant	Ing. Ivan Řehoř
ČÁST PROJEKTOVÉ DOKUMENTACE : D.1 ARCHITEKTONICKO-STAVEBNÍ ŘEŠENÍ		Stupeň PD	PD pro výběr zhotovitele
NÁZEV VÝKRESU : PŮDORYS 1.NP PROSTOR BARU A ZÁZEMÍ Výkres bouracích prací		Datum	březen 2020
		Formát	A4
		Měřítko	1:50
		Výkres číslo :	D.1-10



1.NP - místnosti 103, 104 NS

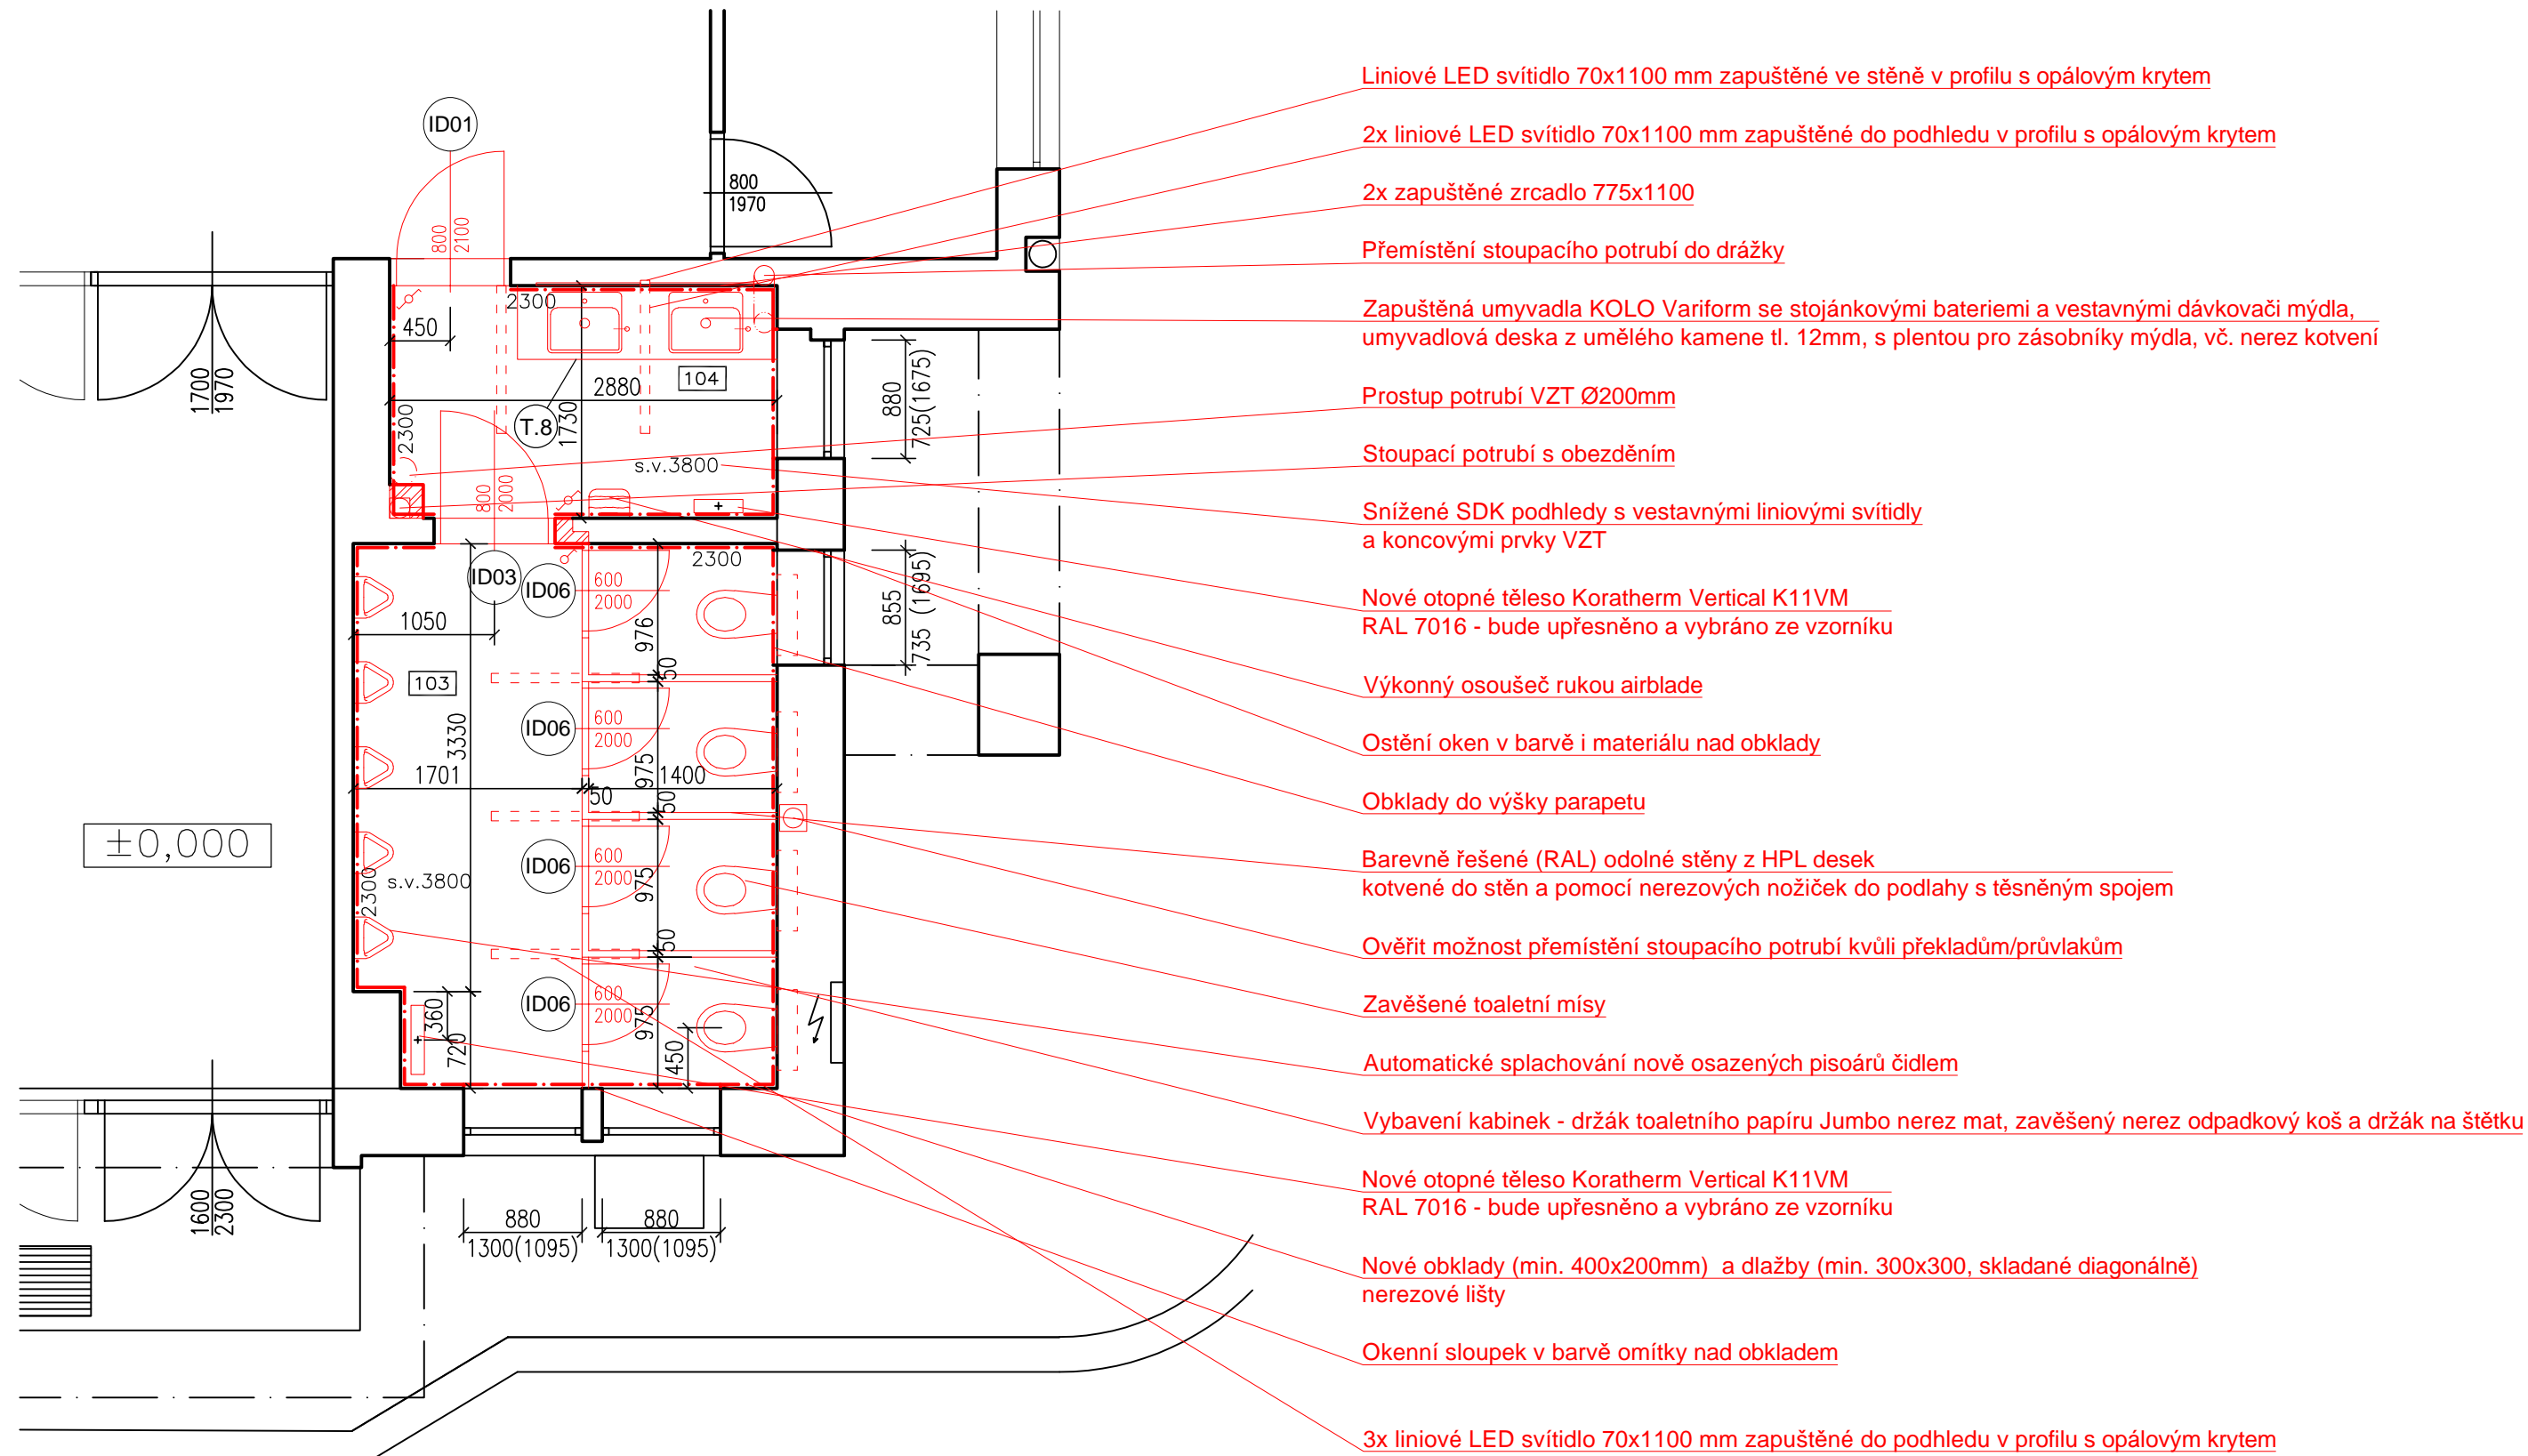1.NP - místnosti 103, 104 NS



Tabulka prostorů			
Název prostoru	Plochy prostorů	Podlaha	s.v. [mm]
103 --- WC S KABINAMI A PISOÁRY	12.51 M2	DLAŽBA 300X300 DIAGONÁLNĚ	3800
104 --- PŘEDSÍŇ TOALET	4.92 M2	DLAŽBA 300X300 DIAGONÁLNĚ	3800
	17.43 M2		

Pozn. řez veden cca 2,5 m nad podlahou

	Nové konstrukce
	Zděné příčky tl. 150mm / 200mm / dozdivky

HLAVNÍ PROJEKTANT :

MCT-RR

spol. s r.o.

MCT-RR, spol. s r.o., Pražská 16, 102 21 Praha 10 - Hostivař, e-mail : rehor@mct-rr.cz, IČ : 241 30 389

Autorizace výkresu :

Datum :

NÁZEV STAVBY :

Oprava hygienického zázemí a baru  
společenského domu v Hořovicích

MÍSTO STAVBY :

Společenský dům Hořovice, Nádražní 606/14, Hořovice

INVESTOR :

Město Hořovice

Palackého náměstí 2, 268 01 Hořovice, IČ : 00233242

Architekt

Projektant

Hlavní projektant

Stupeň PD

Datum

Formátů A4

Měřítko

Ing. Jan Bartoniček

Ing. Ivan Řehoř

PD pro výběr zhotovitele

březen 2020

2

1:50

ČÁST PROJEKTOVÉ DOKUMENTACE :

D.1 ARCHITEKTONICKO-STAVEBNÍ ŘEŠENÍ

NÁZEV VÝKRESU :

Pánské toalety

1.NP - místnosti 103, 104 NS

Výtisk číslo :


Výkres číslo :

D.1-11

Dámské toalety

1.NP - místnosti 108, 109 a 110 NS

1 : 50

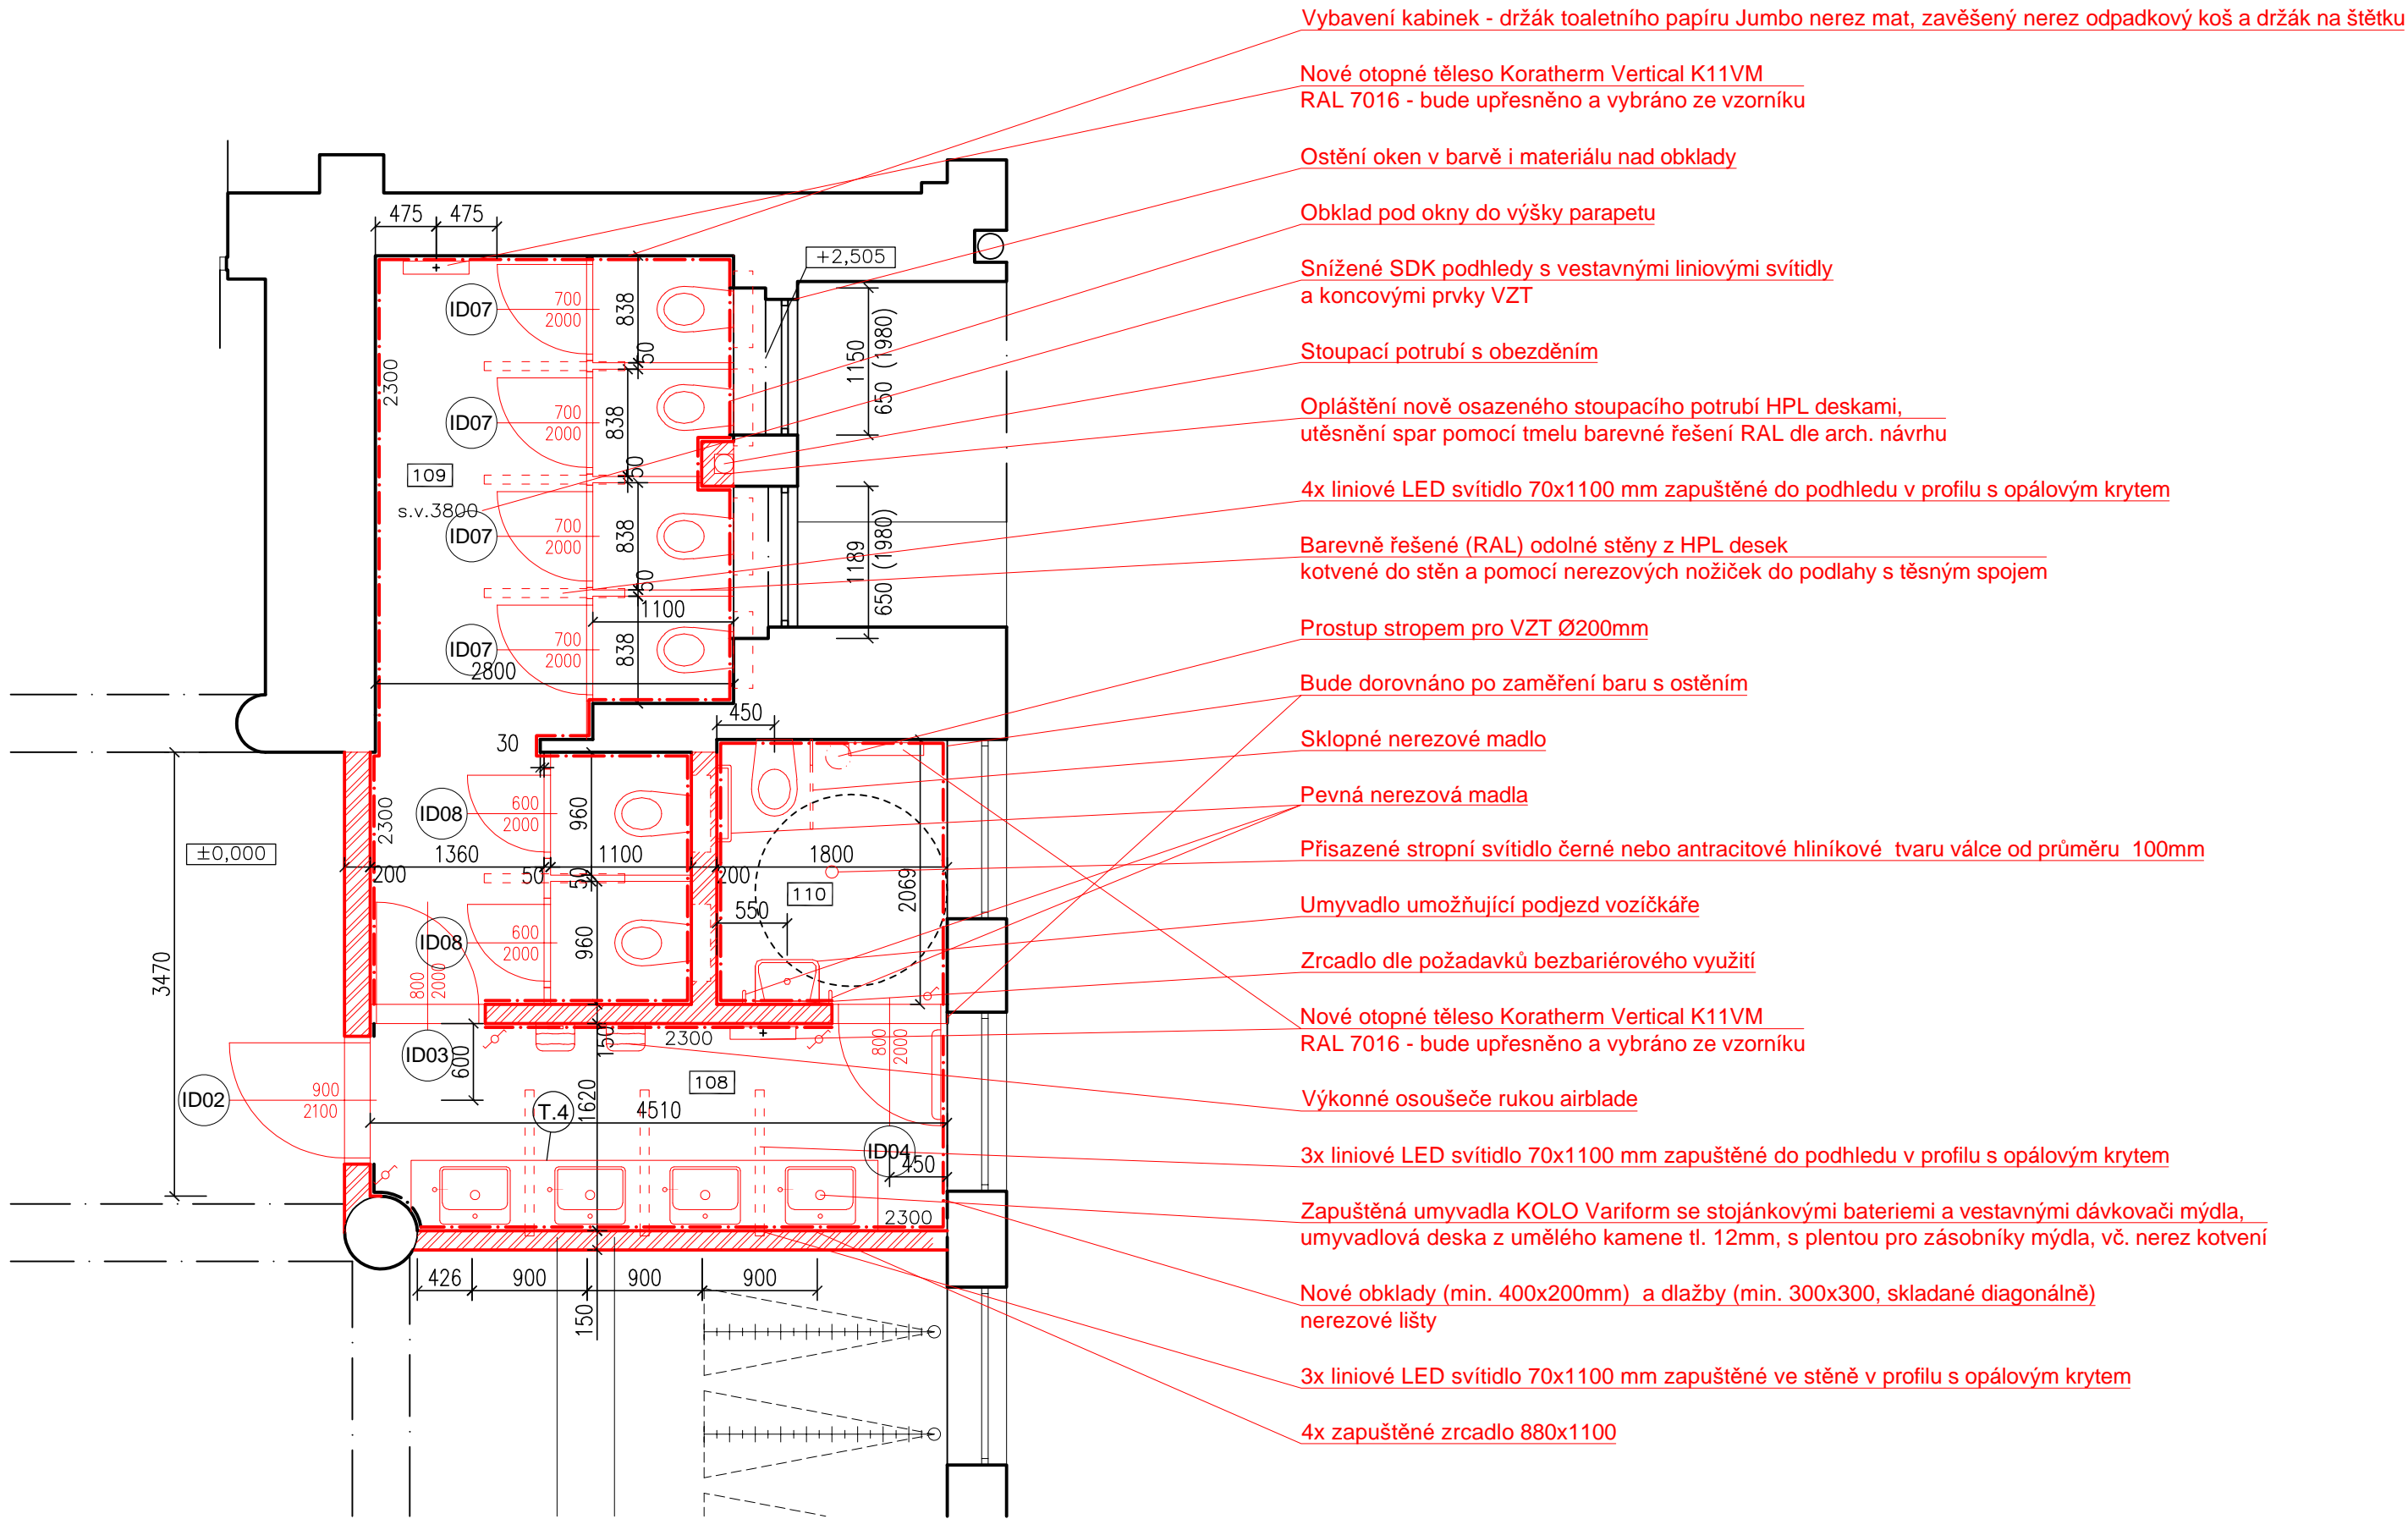

Tabulka prostorů			
Název prostoru	Plochy prostorů	Podlaha	s.v. [mm]
108 --- PŘEDSÍŇ TOALET	7.22 M2	DLAŽBA 300X300 DIAGONÁLNĚ	3800
109 --- WC SE ZÁCHODOÝMI KABINAMI	15.35 M2	DLAŽBA 300X300 DIAGONÁLNĚ	3800
110 --- BEZBARIÉROVÁ ZÁCHODOVÁ KABINA	3.72 M2	DLAŽBA 300X300 DIAGONÁLNĚ	3800
	26.30 M2		

Pozn. řez veden cca 2,5 m nad podlahou

Nové konstrukce

Zděné příčky tl. 150mm / 200mm / dozdivky

HLAVNÍ PROJEKTANT :

MCT-RR

spol. s r.o.

MCT-RR, spol. s r.o., Pražská 16, 102 21 Praha 10 - Hostivař, e-mail : rehor@mct-rr.cz, IČ : 241 30 389

Autorizace výkresu :

Datum :

NÁZEV STAVBY :  
Oprava hygienického zázemí a baru  
společenského domu v Hořovicích

MÍSTO STAVBY :  
Společenský dům Hořovice, Nádražní 606/14, Hořovice

INVESTOR :  
Město Hořovice  
Palackého náměstí 2, 268 01 Hořovice, IČ : 00233242

Architekt

Projektant

Hlavní projektant

Stupeň PD

Datum

Formátů A4

Měřítko

Ing. Jan Bartoníček

Ing. Ivan Řehoř

PD pro výběr zhotovitele

březen 2020

2

1:50

ČÁST PROJEKTOVÉ DOKUMENTACE :

D.1 ARCHITEKTONICKO-STAVEBNÍ ŘEŠENÍ

NÁZEV VÝKRESU :  
Dámské toalety  
1.NP - místnosti 108, 109 a 110 NS


Výtisk číslo :

Výkres číslo :  
D.1-12

2.NP - miestnosti 203, 204 NS

Tabulka prostorů			
Název prostoru	Plochy prostorů	Podlaha	s.v. [mm]
203 --- WC S KABINAMI A PISOÁRY	12.75 M2	DLAŽBA 300X300 DIAGONÁLNĚ	2800
204 --- PŘEDSÍŇ TOALET	4.85 M2	DLAŽBA 300X300 DIAGONÁLNĚ	2800
	17.60 M2		

Pozn. řez veden cca 2,5 m nad podlahou

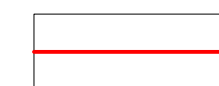

## Nové konstrukce



Zděné příčky tl. 150mm / 200mm / dozdivky

HLAVNÍ PROJEKTANT :

MCT-RR

spol. s r.o.

MCT-RR, spol. s r.o., Pražská 16, 102 21 Praha 10 - Hostivař, e-mail : rehor@mct-rr.cz, IČ : 241 30 389

Autorizace výkresu :

Datum :

Architekt	
Projektant	Ing. Jan Bartoníček
Hlavní projektant	Ing. Ivan Řehoř
Stupeň PD	PD pro výběr zhotovitele
Datum	březen 2020
Formátů A4	2
Měřítko	1:50

ČÁST PROJEKTOVÉ DOKUMENTACE :

D.1 ARCHITEKTONICKO-STAVEBNÍ ŘEŠENÍ

NÁZEV VÝKRESU :


Pánské toalety

2.NP - místnosti 203, 204 NS

Výšl. číslo :

Výkres číslo :

D.1-13

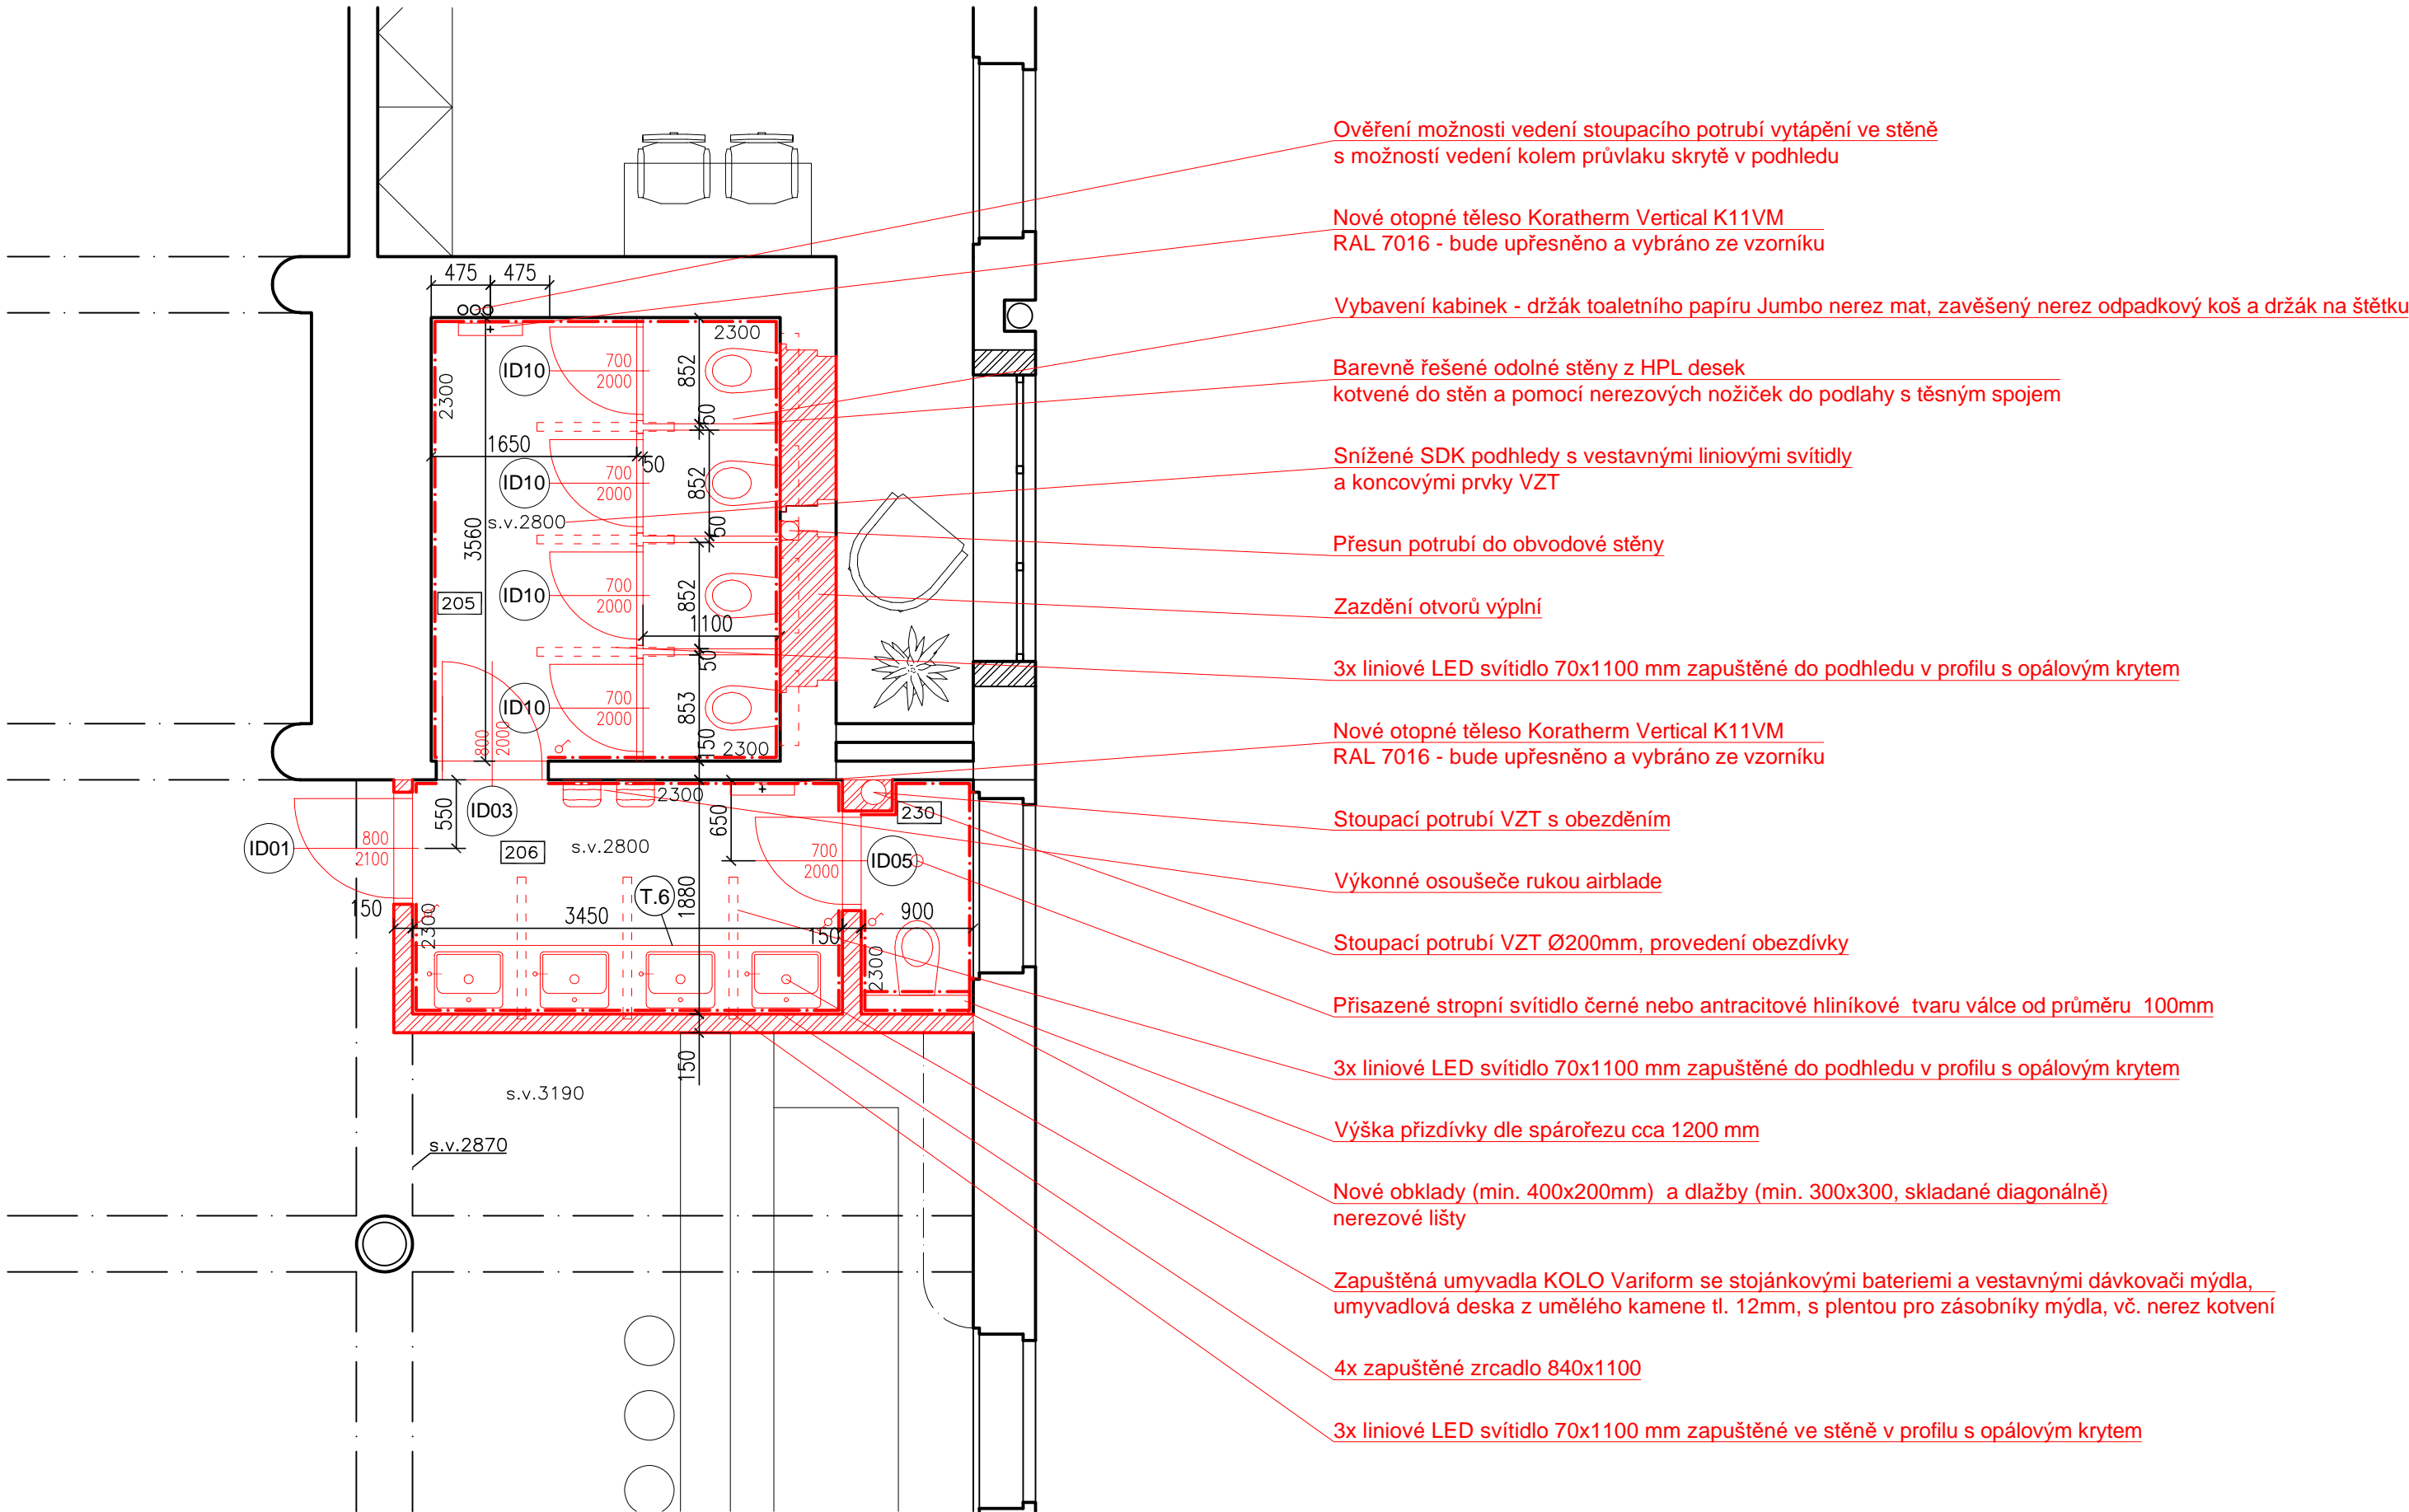

Dámské toalety

2.NP - místnosti 205, 206 a 230 NS

1 : 50

Tabulka prostorů			
Název prostoru	Plochy prostorů	Podlaha	s.v. [mm]
205 --- WC SE ZÁCHODOÝMI KABINAMI	9.97 M2	DLAŽBA 300X300 DIAGONÁLNĚ	2800
206 --- PŘEDSÍŇ TOALET	6.49 M2	DLAŽBA 300X300 DIAGONÁLNĚ	2800
230 --- ZÁCHODOVÁ KABINA	1.49 M2	DLAŽBA 300X300 DIAGONÁLNĚ	2550
	17.95 M2		

Pozn. řez veden cca 2,5 m nad podlahou

Nové konstrukce

Zděné příčky tl. 150mm / 200mm / dozdivky

HLAVNÍ PROJEKTANT :

MCT-RR

spol. s r.o.

MCT-RR, spol. s r.o., Pražská 16, 102 21 Praha 10 - Hostivař, e-mail : rehor@mct-rr.cz, IČ : 241 30 389

Autorizace výkresu :

Datum :

Architekt	
Projektant	Ing. Jan Bartoníček
Hlavní projektant	Ing. Ivan Řehoř
Stupeň PD	PD pro výběr zhotovitele
Datum	březen 2020
Formátů A4	2
Měřítko	1:50

NÁZEV STAVBY :

Oprava hygienického zázemí a baru společenského domu v Hořovicích

MÍSTO STAVBY :

Společenský dům Hořovice, Nádražní 606/14, Hořovice

INVESTOR :

Město Hořovice

Palackého náměstí 2, 268 01 Hořovice, IČ : 00233242

ČÁST PROJEKTOVÉ DOKUMENTACE :

D.1 ARCHITEKTONICKO-STAVEBNÍ ŘEŠENÍ

NÁZEV VÝKRESU :

Dámské toalety

2.NP - místnosti 205, 206 a 230 NS



Výtisk číslo :

Výkres číslo :


D.1-14

PŮDORYS 1.NP PROSTOR BARU A ZÁZEMÍ 1 : 50

Návrhový stav

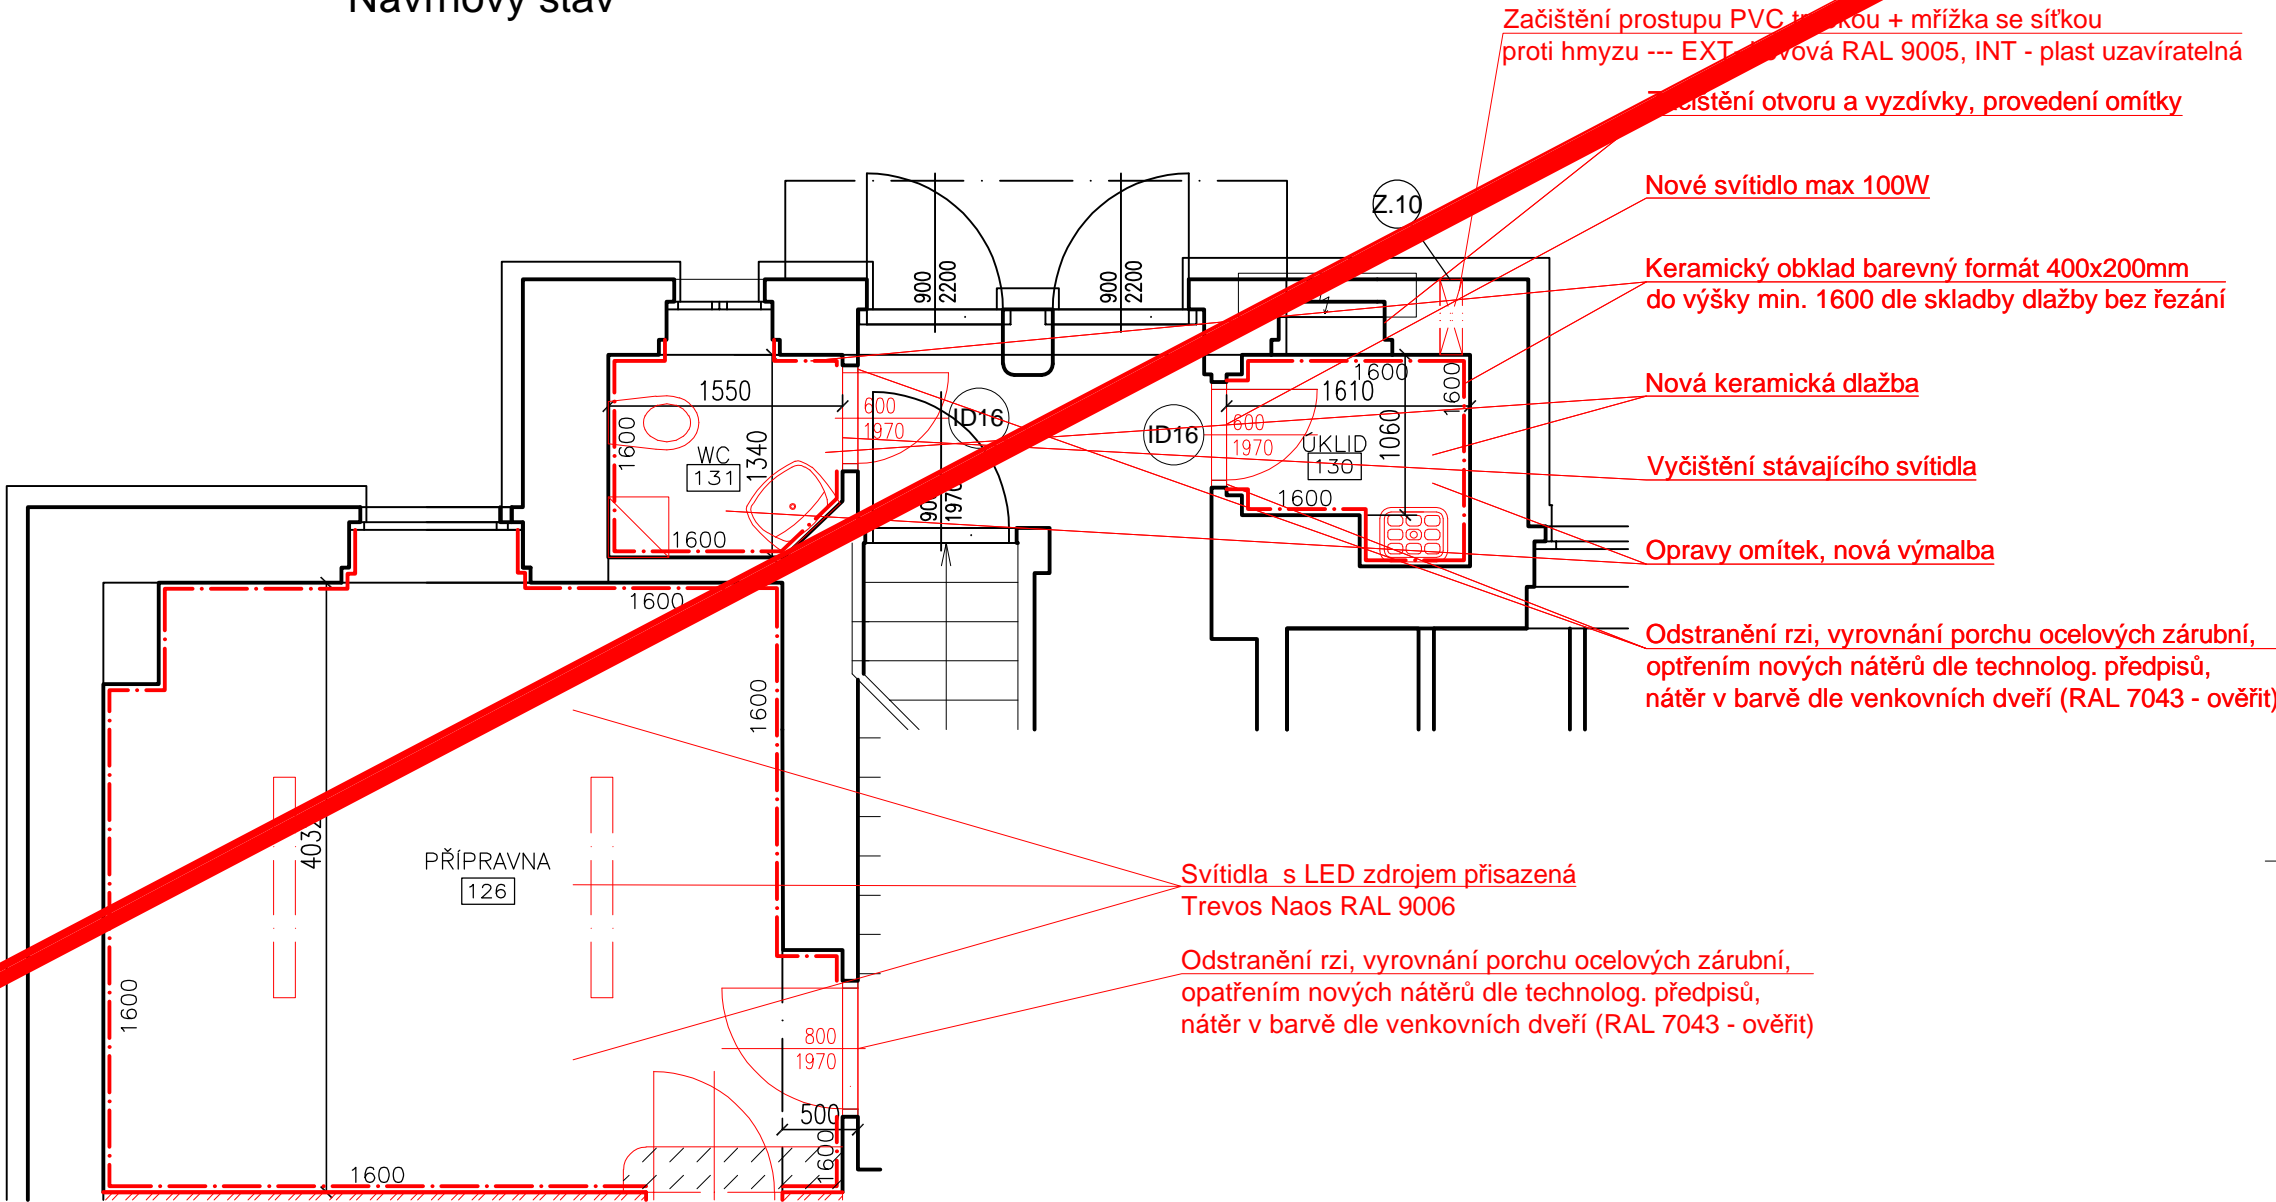
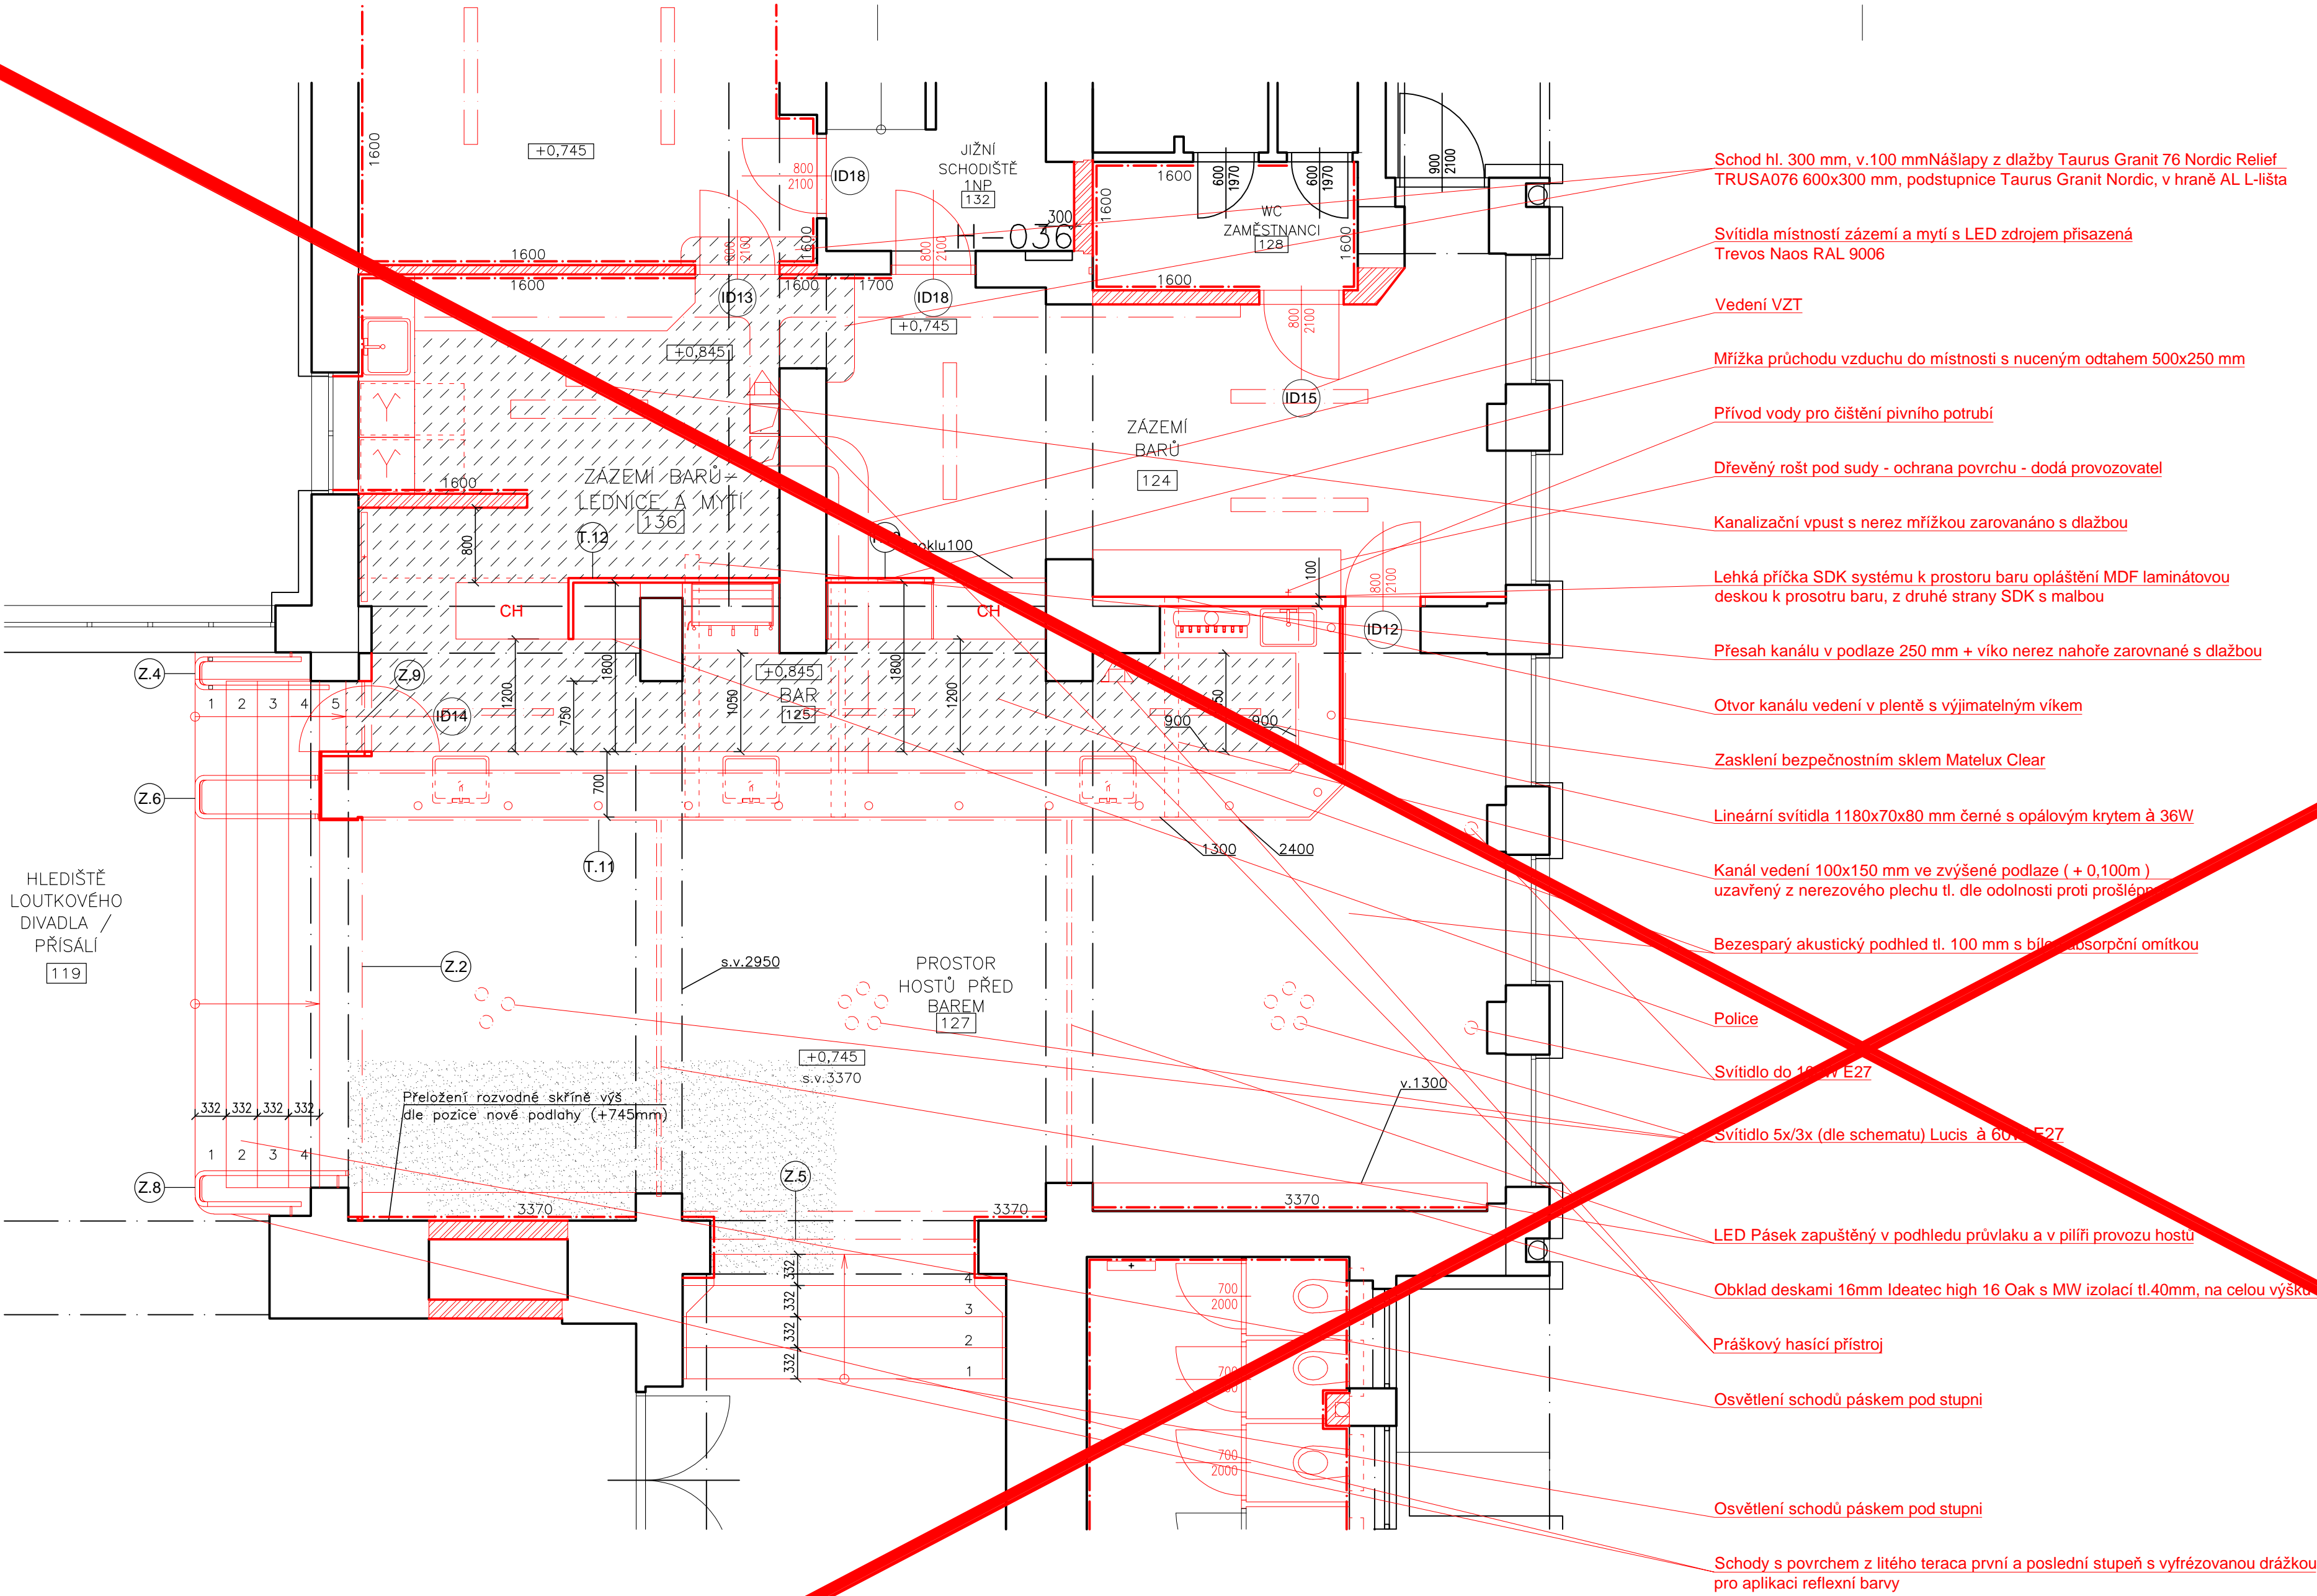


- II. Etapa
- Nové konstrukce
- Zděné příčky tl. 150mm / 200mm / dozdivky
- Zvýšená podlaha +0,100m
- Provedení zvýšené podlahy +0,745m dle TZ

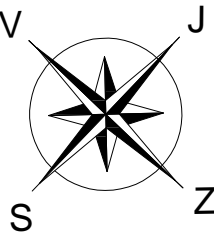

Tabulka prostorů					
Název prostoru	Plochy prostorů	Podlaha	Strop	Stěny	s.v. [mm]
124 -- ZÁZEMÍ	23.11 M2	PVC ZÁTĚŽOVÉ, NAŠLAP MIN. 0,70 MM	SDK PODHLED, MALBA	OMÍTKA	3370
125 --- BAR	24.01 M2	DLAŽBA RAKO TAURUS GRANIT NORDIC TAB35076 300X300	AKUSTICKÝ BEZESPARÝ PODHLED	OMÍTKA	3270
126 --- PŘÍPRAVNA	18.51 M2	DLAŽBA RAKO TAURUS GRANIT NORDIC TAB35076 300X300	SDK PODHLED, MALBA	OMÍTKA; RAKO COLOR ONE ŠEDÁ LESK 200X400 MM WAAMB010	3270
127 --- PROSTOR HOSTŮ PŘED BAREM	57.05 M2	PVC ZÁTĚŽOVÉ, NAŠLAP MIN. 0,70 MM	AKUSTICKÝ BEZESPARÝ PODHLED	OMÍTKA; OBKLAD IDEATEC HIGH 16 OAK	3370
128 --- WC ZAMĚŠTNANCI	3.87 M2	DLAŽBA RAKO TAURUS GRANIT NORDIC TAB35076 300X300	SDK PODHLED, MALBA	OMÍTKA; RAKO COLOR ONE ŠEDÁ LESK 200X400 MM WAAMB010	3370
130 --- ÚKLID	1.85 M2	KERAMICKÁ DLAŽBA RAKO TAURUS GRANIT NORDIC TAB35076 300X300 MM	OMÍTKA	OMÍTKA; KERAMICKÝ OBKLAD RAKO COLOR ONE ŠEDÁ + BILÁ 150X150 MM	3470
131 --- WC	2.00 M2	KERAMICKÁ DLAŽBA RAKO TAURUS GRANIT NORDIC TAB35076 300X300 MM	OMÍTKA	OMÍTKA; KERAMICKÝ OBKLAD RAKO COLOR ONE ŠEDÁ + BILÁ 150X150MM	3470
136 --- ZÁZEMÍ BARU, LEDNICE A MYTÍ	14.27 M2	DLAŽBA RAKO TAURUS GRANIT NORDIC TAB35076 300X300	SDK PODHLED, MALBA	OMÍTKA; RAKO COLOR ONE ŠEDÁ LESK 200X400 MM WAAMB010	3270
	144.67 M2				

HLAVNÍ PROJEKTANT : <b>MCT-RR</b> spol. s r.o.		Autorizace výkresu :	
MCT-RR, spol. s r.o., Pražská 102 21 Praha 10 - Hostivař, e-mail : rehor@mct-rr.cz, IČ : 241 30 389		Datum :	
NÁZEV STAVBY : Oprava hygienického zázemí baru společenského domu v Hořovicích		Architekt	
MÍSTO STAVBY : Společenský dům Hořovice, Nádražní 606/14, Hořovice		Projektant	Ing. Jan Bartoniček
INVESTOR : Město Hořovice Palackého náměstí 2, 268 01 Hořovice, IČ : 00233242		Hlavní projektant	Ing. Ivan Řehoř
ČÁST PROJEKTOVÉ DOKUMENTACE : D.1 ARCHITEKTONICKO-STAVEBNÍ ŘEŠENÍ		Stupeň PD	PD pro výběr zhotovitele
NÁZEV VÝKRESU : PŮDORYS 1.NP PROSTOR BARU A ZÁZEMÍ Návrhový stav		Datum	březen 2020
		Formát A4	6
		Měřítko	1:50
		Výkres číslo :	D.1-15

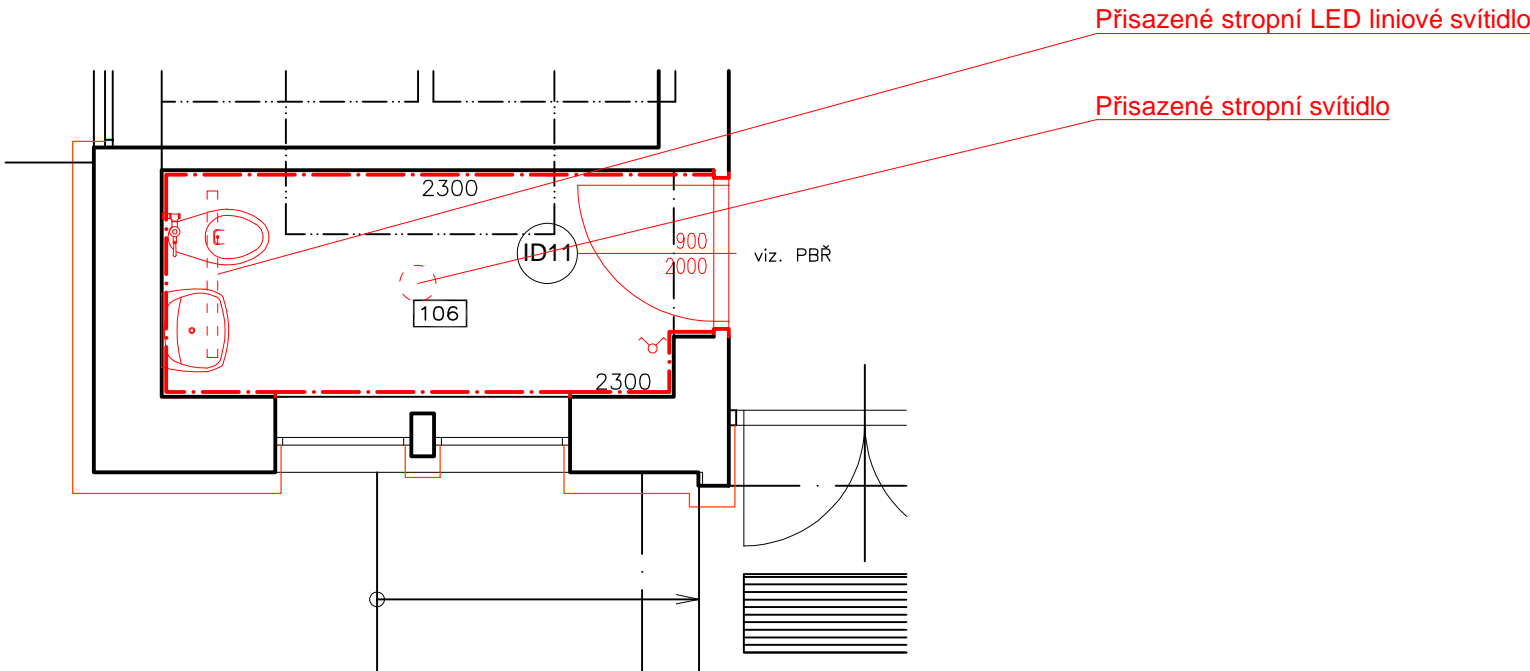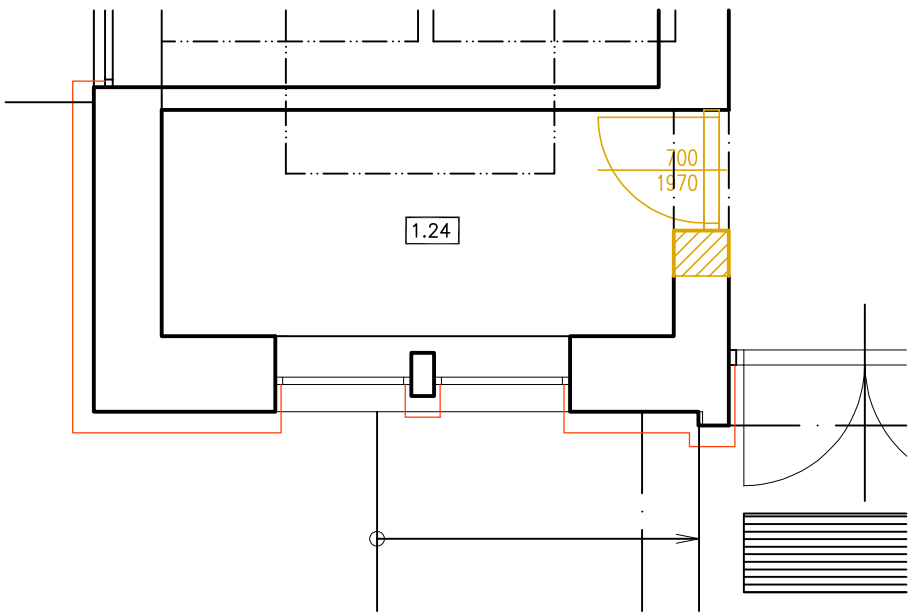

# Úklidová místnost

1.NP - místnost 1.24 SS ; 106 NS

1 : 50

Tabulka prostorů			
Název prostoru	Plochy prostorů	Podlaha	s.v. [mm]
1.24 ---- BÝVALÁ POKLADNA ---- SOUČASNÝ STAV	5.07 M2	KERAMICKÁ DLAŽBA	2550
	5.07 M2		

Tabulka prostorů			
Název prostoru	Plochy prostorů	Podlaha	s.v. [mm]
106 --- ÚKLIDOVÁ MÍSTNOST --- Návrhový stav	5.07 M2	DLAŽBA 300X300 DIAGONÁLNĚ	2550
	5.07 M2		

Odstraněné konstrukce

Nové konstrukce


Pozn. řez veden cca 2,5 m nad podlahou

HLAVNÍ PROJEKTANT : <b>MCT-RR</b> spol. s r.o. MCT-RR, spol. s r.o., Pražská 16, 102 21 Praha 10 - Hostivař, e-mail : rehor@mct-rr.cz, IČ : 241 30 389		Autorizace výkresu :    Datum :	
NÁZEV STAVBY : Oprava hygienického zázemí a baru společenského domu v Hořovicích MÍSTO STAVBY : Společenský dům Hořovice, Nádražní 606/14, Hořovice INVESTOR : Město Hořovice Palackého náměstí 2, 268 01 Hořovice, IČ : 00233242		Architekt	
		Projektant	Ing. Jan Bartoníček
		Hlavní projektant	Ing. Ivan Řehoř
		Stupeň PD	PD pro výběr zhotovitele
		Datum	březen 2020    srpen 2018
		Formátů A4	2
ČÁST PROJEKTOVÉ DOKUMENTACE : D.1 ARCHITEKTONICKO-STAVEBNÍ ŘEŠENÍ		Výtisk číslo :	Výkres číslo : <b>D.1-16</b>
NÁZEV VÝKRESU : Úklidová místnost 1.NP - místnost 1.24 SS ; 106 NS			

Šatna

1.NP - 101 Foyer prostor 102

1:50

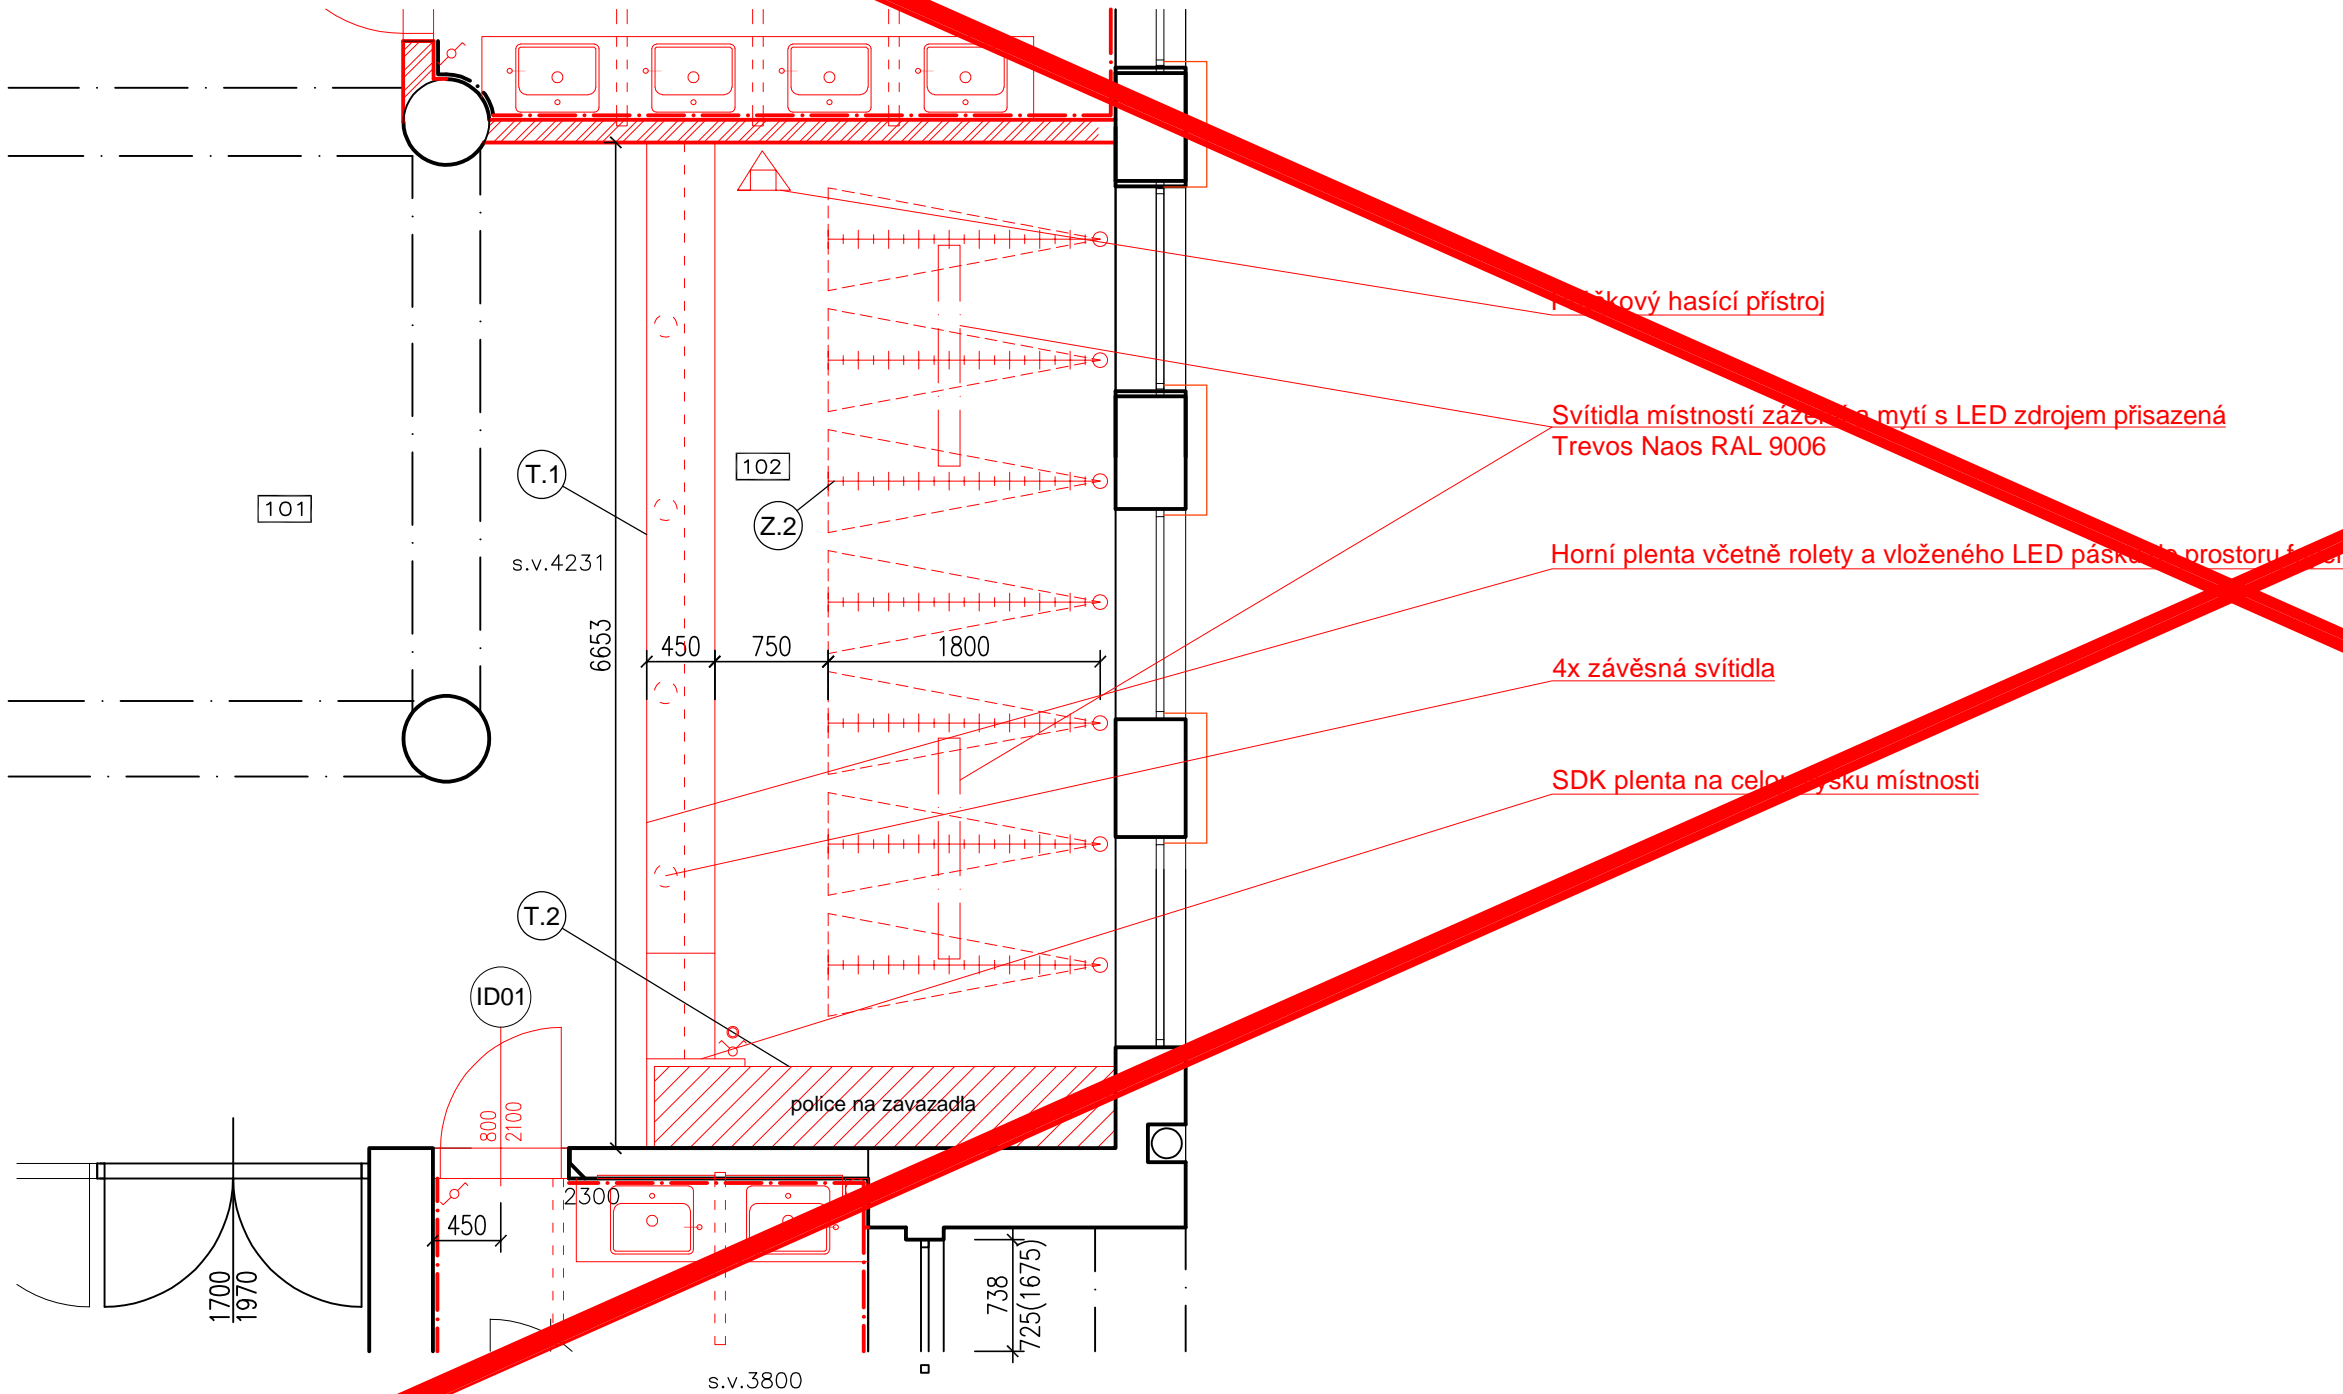

Tabulka prostorů			
Název prostoru	Plochy prostorů	Podlaha	s.v. [mm]
102 --- ŠATNA	20.62 M2	PŮVODNÍ KERAMICKÁ DLAŽBA	4230
	20.62 M2		

II. Etapa

Nové konstrukce

Zděné příčky tl. 150mm / 200mm / dozdivky

HLAVNÍ PROJEKTANT :

MCT-RR

spol. s r.o.

MCT-RR spol. s r.o., Pražská 16, 102 21 Praha 10 - Hostivař, e-mail : rehor@mct-rr.cz, IČ : 241 30 389

Autorizace výkresu :

Datum :

NÁZEV STAVBY :

Oprava hygienického zázemí a baru společenského domu v Hořovicích

MÍSTO STAVBY :

Společenský dům Hořovice, Nádražní 606/II Hořovice

INVESTOR :

Město Hořovice

Palackého náměstí 2, 268 01 Hořovice, IČ : 00233242

Architekt

Projektant

Hlavní projektant

Stupeň PD

Datum

Formátů A4

Měřítko

Ing. Jan Bartoníček

Ing. Ivan Řehoř

PD pro výběr zhotovitele

březen 2020

2

1:50

ČÁST PROJEKTOVÉ DOKUMENTACE :

D.1 ARCHITEKTONICKO-STAVEBNÍ ŘEŠENÍ

NÁZEV VÝKRESU :

Šatna

1.NP - 101 Foyer prostor 102

Výtisk číslo :


Výkres číslo :

D 1-17

TECHNICKÉ MÍSTNOSTI 1.PP

místnosti 31, 40 – bourací práce a návrhový stav

1:50

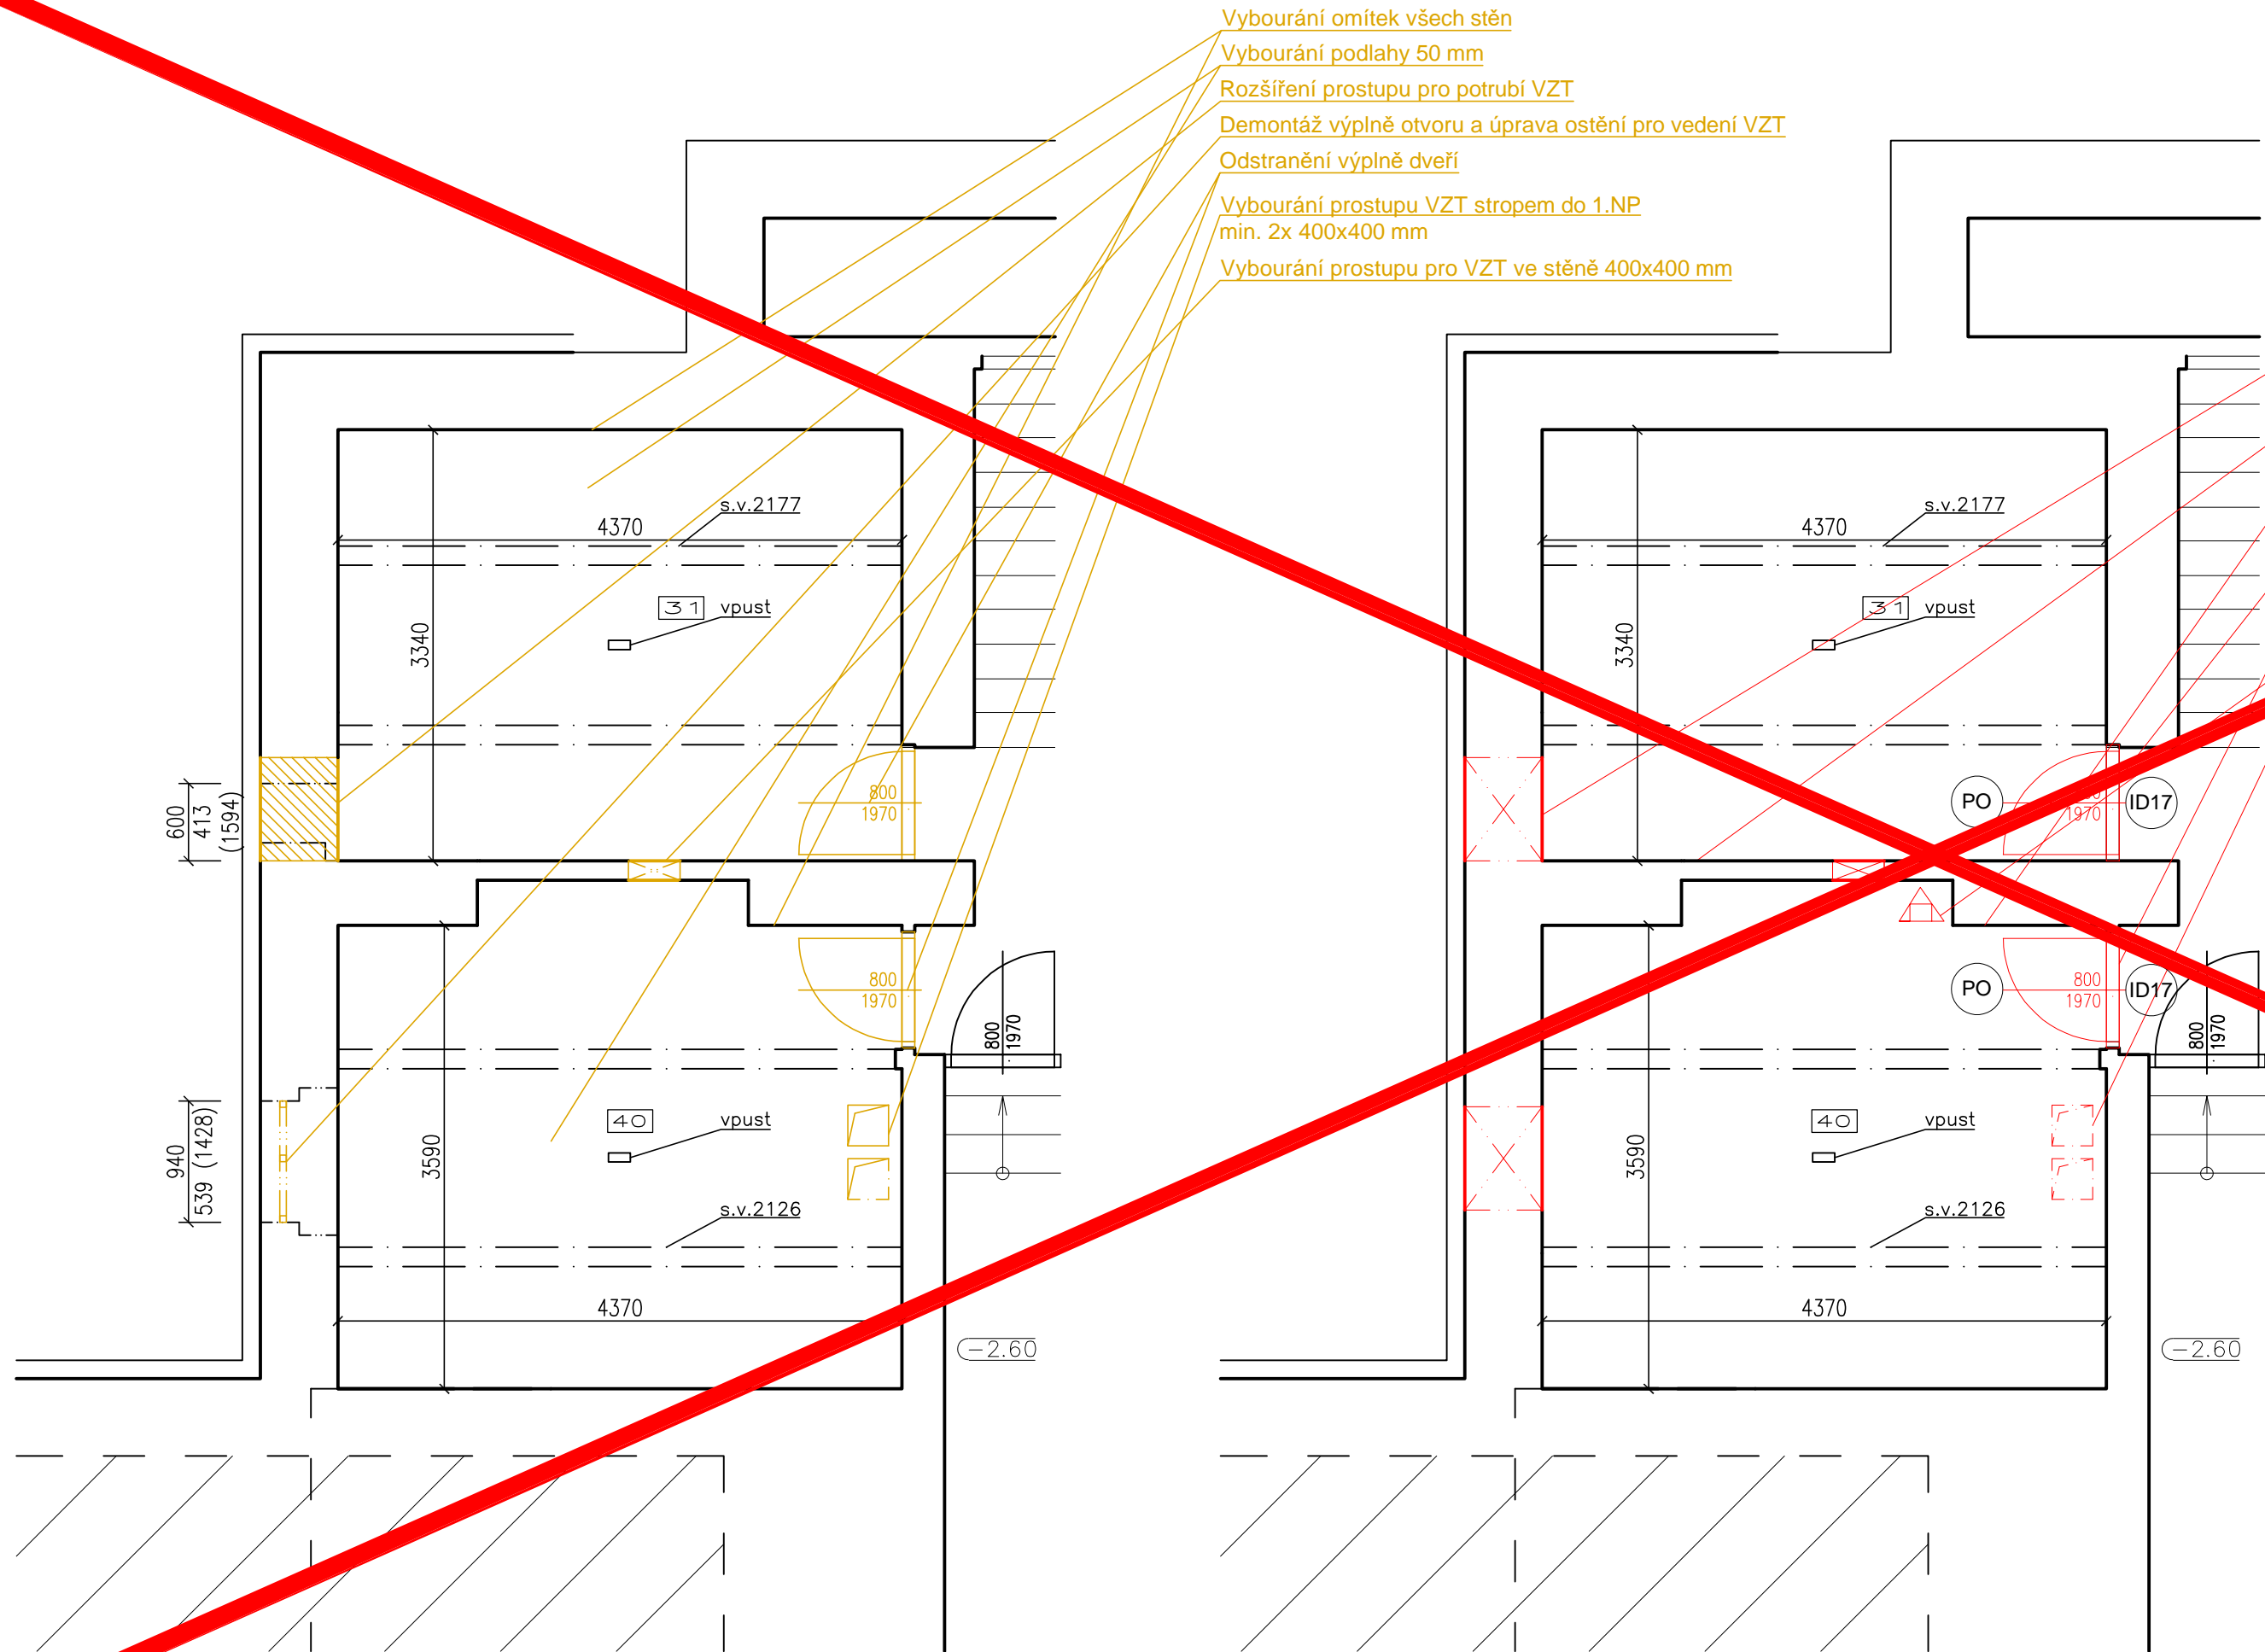


Úprava otvoru pro průstup VZT, osazení nové mřížky RAL 9005

Nové sanační omítky na všech stěnách + malba

Nové dveře včetně ocelové zárubně

Průchod VZT stropem, úprava ostění dle TZ

Práškový hasicí přístroj

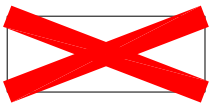

II. Etapa

Tabulka prostorů					
Název prostoru	Plochy prostorů	Podlaha	Strop	Stěny	s.v. [mm]
31 --- TECHNICKÁ MÍSTNOST VZT	14.60 M2	CEMENTOVÝ POTĚR + NÁTĚR	STÁVAJÍCÍ MW PODHLED	SAN.OMÍTKA	2250
40 --- TECHNICKÁ MÍSTNOST VZT	16.42 M2	CEMENTOVÝ POTĚR + NÁTĚR	STÁVAJÍCÍ MW PODHLED	SAN.OMÍTKA	2250
	31.02 M2				

HLAVNÍ PROJEKTANT :

MCT-RR

spol. s r.o.

MCT-RR spol. s r.o., Pražská 16, 102 21 Praha 10 - Hostivař, e-mail : rehor@mct-rr.cz, IČ : 241 30 389

Autorizace výkresu :

Datum :

Architekt	
Projektant	Ing. Jan Bartoníček
Hlavní projektant	Ing. Ivan Řehoř
Stupeň PD	PD pro výběr zhotovitele
Datum	březen 2020
Formátů A4	6
Měřítko	1:50

NÁZEV STAVBY :

Oprava hygienického zázemí a baru  
společenského domu v Hořovicích

MÍSTO STAVBY :

Společenský dům Hořovice, Nádražní 606/II Hořovice

INVESTOR :

Město Hořovice  
Palackého náměstí 2, 268 01 Hořovice, IČ : 00233242

ČÁST PROJEKTOVÉ DOKUMENTACE :

D.1 ARCHITEKTONICKO-STAVEBNÍ ŘEŠENÍ

NÁZEV VÝKRESU :

TECHNICKÉ MÍSTNOSTI 1.PP  
místnosti 31, 40 - bourací práce a návrhový stav

Výtisk číslo :

Výkres číslo :

D.1-18