
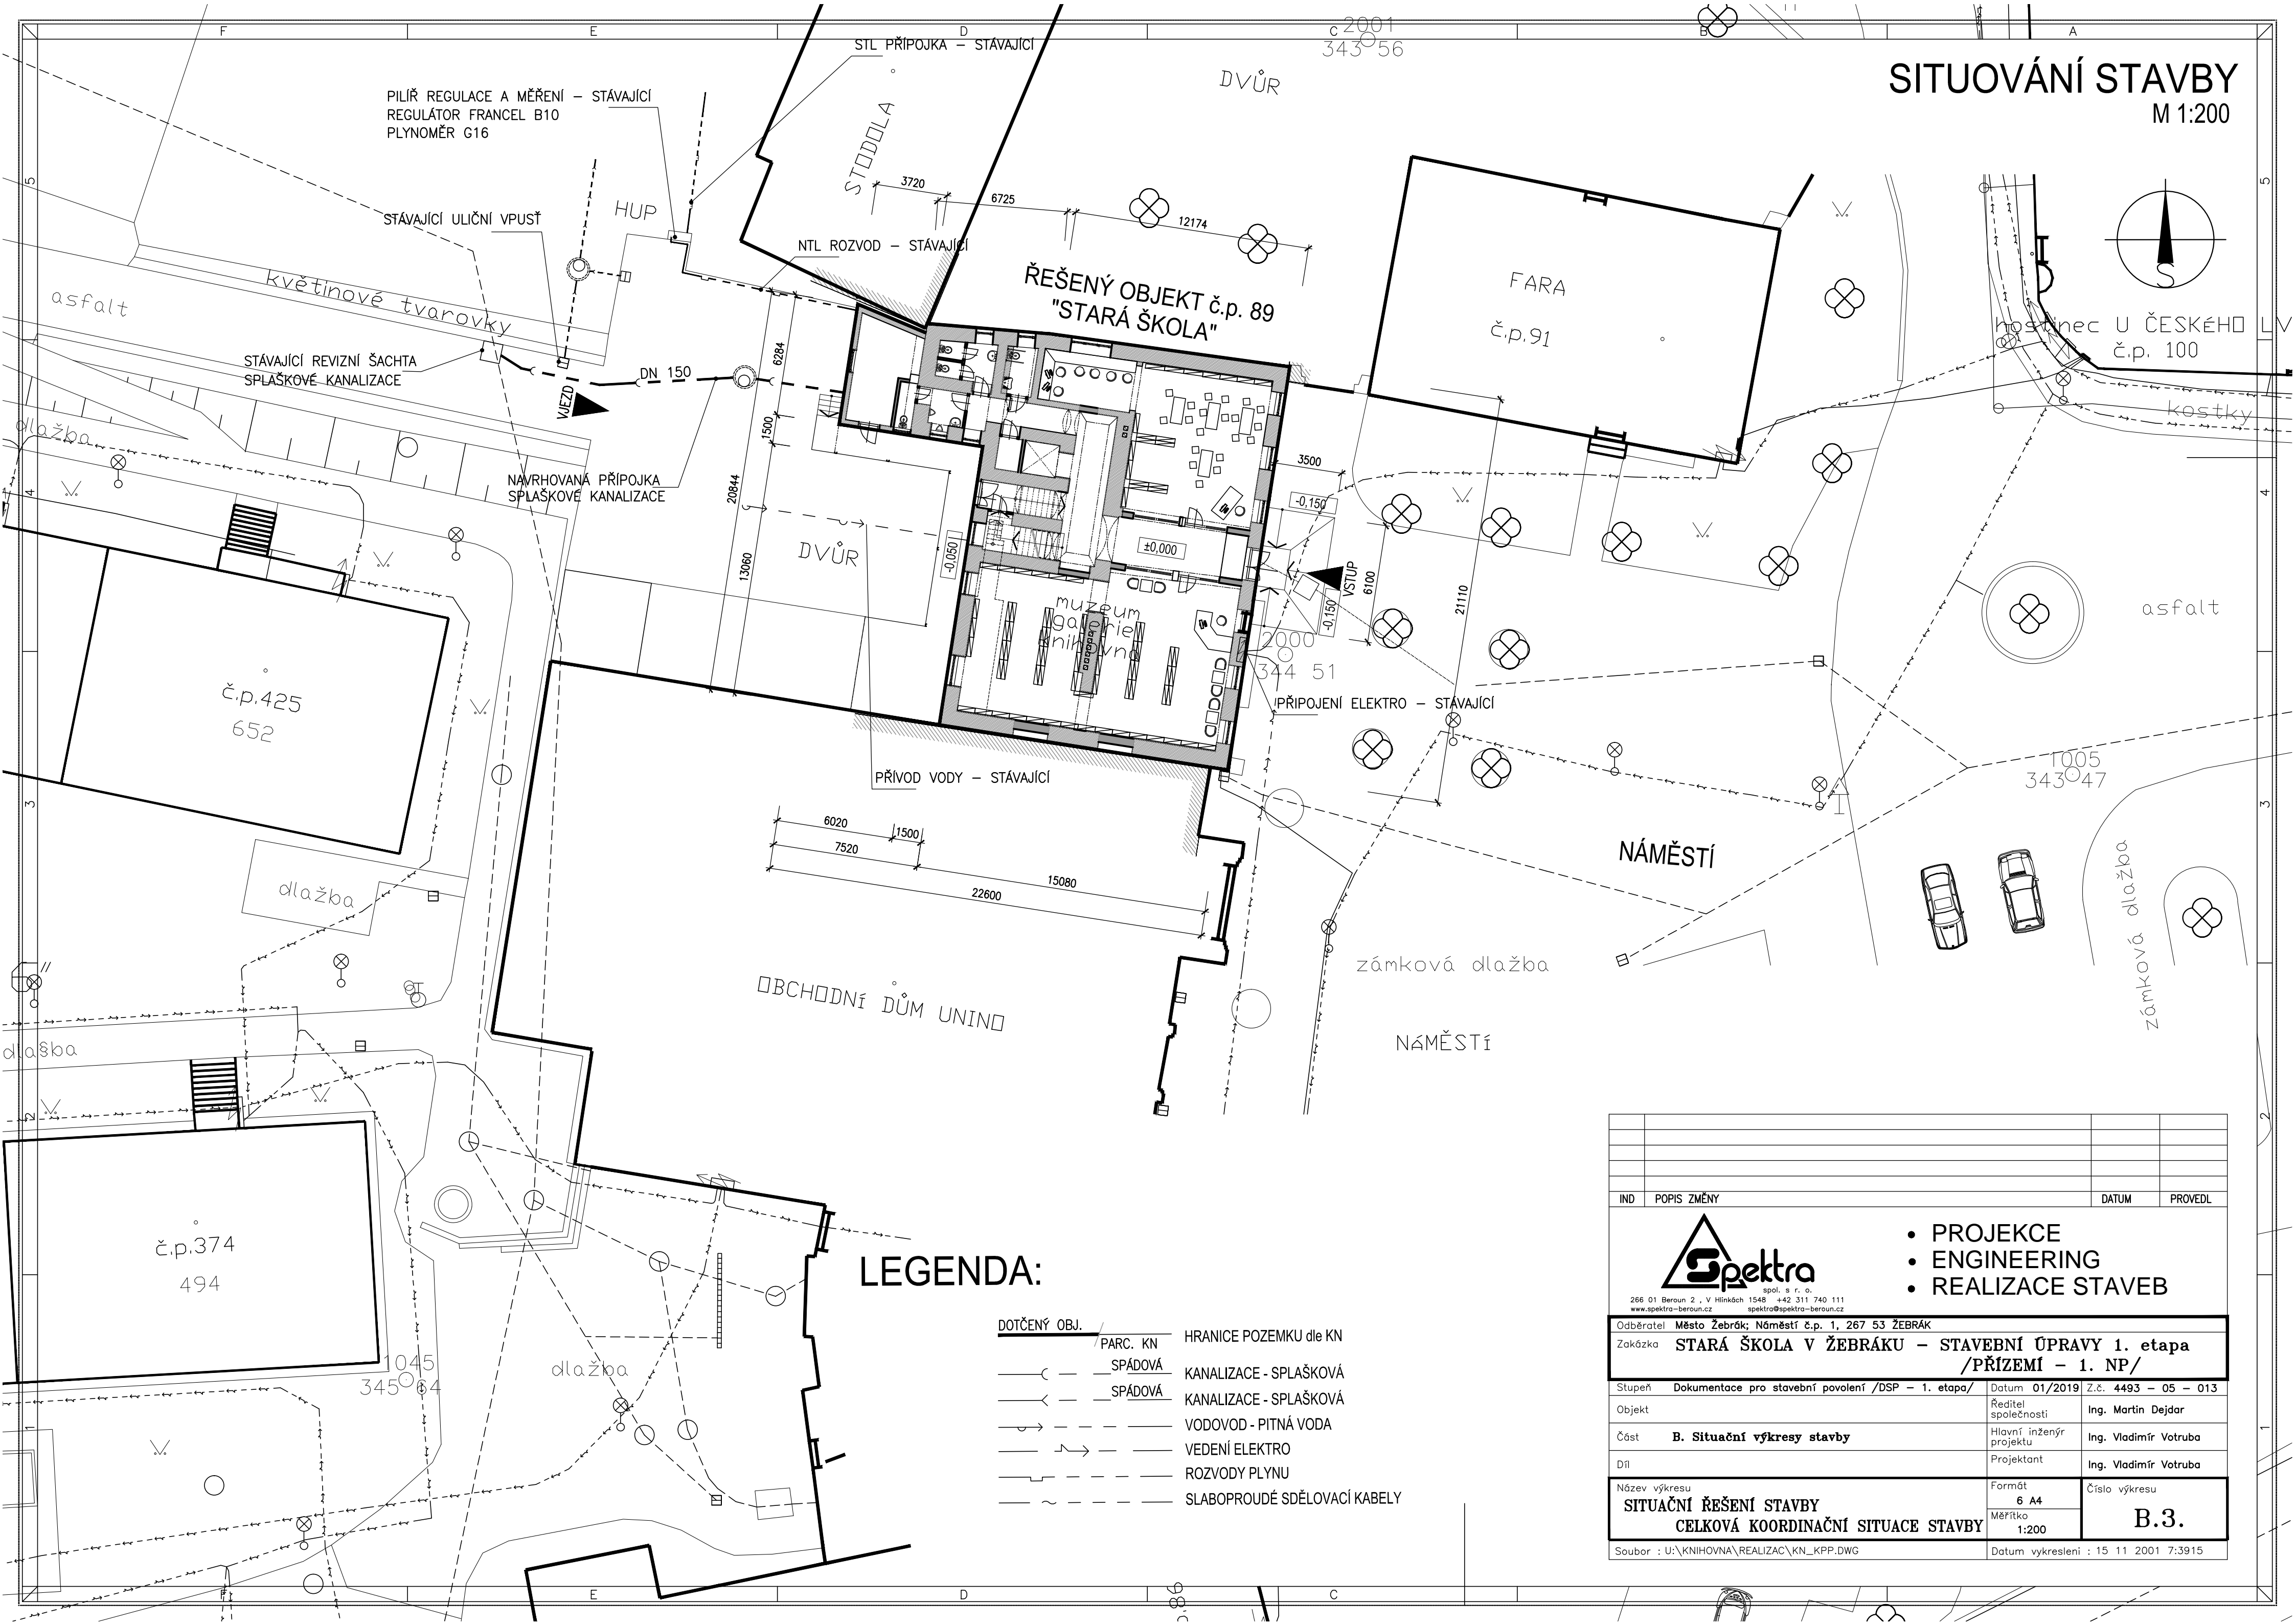



SITUOVÁNÍ STAVBY
M 1:200

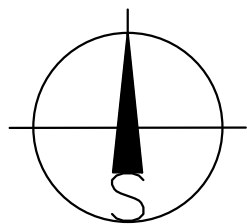

LEGENDA:

- DOTČENÝ OBJ. /
- (—) SPÁDOVÁ
 - <— SPÁDOVÁ
 - >— VODOVOD - PITNÁ VODA
 - >— VEDENÍ ELEKTRO
 - >— ROZVODY PLYNU
 - ~— SLABOPROUDÉ SDĚLOVACÍ KABELY
- HRANICE POZEMKU dle KN
- KANALIZACE - SPLAŠKOVÁ
- KANALIZACE - SPLAŠKOVÁ
- VODOVOD - PITNÁ VODA
- VEDENÍ ELEKTRO
- ROZVODY PLYNU
- SLABOPROUDÉ SDĚLOVACÍ KABELY

IND	POPIS ZMĚNY	DATUM	PROVEDL
<div><div><div>266 01 Beroun 2 , V Hlinskách 1548 +42 311 740 111 www.spektra-beroun.cz spektra@spektra-beroun.cz</div></div><div><ul style="list-style-type: none">• PROJEKCE• ENGINEERING• REALIZACE STAVEB</div></div>			
Odběratel Město Žebrák; Náměstí č.p. 1, 267 53 ŽEBRÁK			
Zakázka STARÁ ŠKOLA V ŽEBRÁKU – STAVEBNÍ ÚPRAVY 1. etapa /PŘÍZEMÍ – 1. NP/			
Stupeň	Dokumentace pro stavební povolení /DSP – 1. etapa/	Datum 01/2019	Z.č. 4493 – 05 – 013
Objekt		Ředitel společnosti	Ing. Martin Dejdar
Část	B. Situační výkresy stavby	Hlavní inženýr projektu	Ing. Vladimír Votruba
Díl		Projektant	Ing. Vladimír Votruba
Název výkresu		Formát	Číslo výkresu
SITUAČNÍ ŘEŠENÍ STAVBY CELKOVÁ KOORDINAČNÍ SITUACE STAVBY		6 A4	B.3.
		Měřítko 1:200	
Soubor : U:\KNIHOVNA\REALIZAC\KN_KPP.DWG		Datum vykreslení : 15 11 2001 7:3915	