


NAVRHOVANÝ STAV
PŮDORYS STŘECHY 1:50

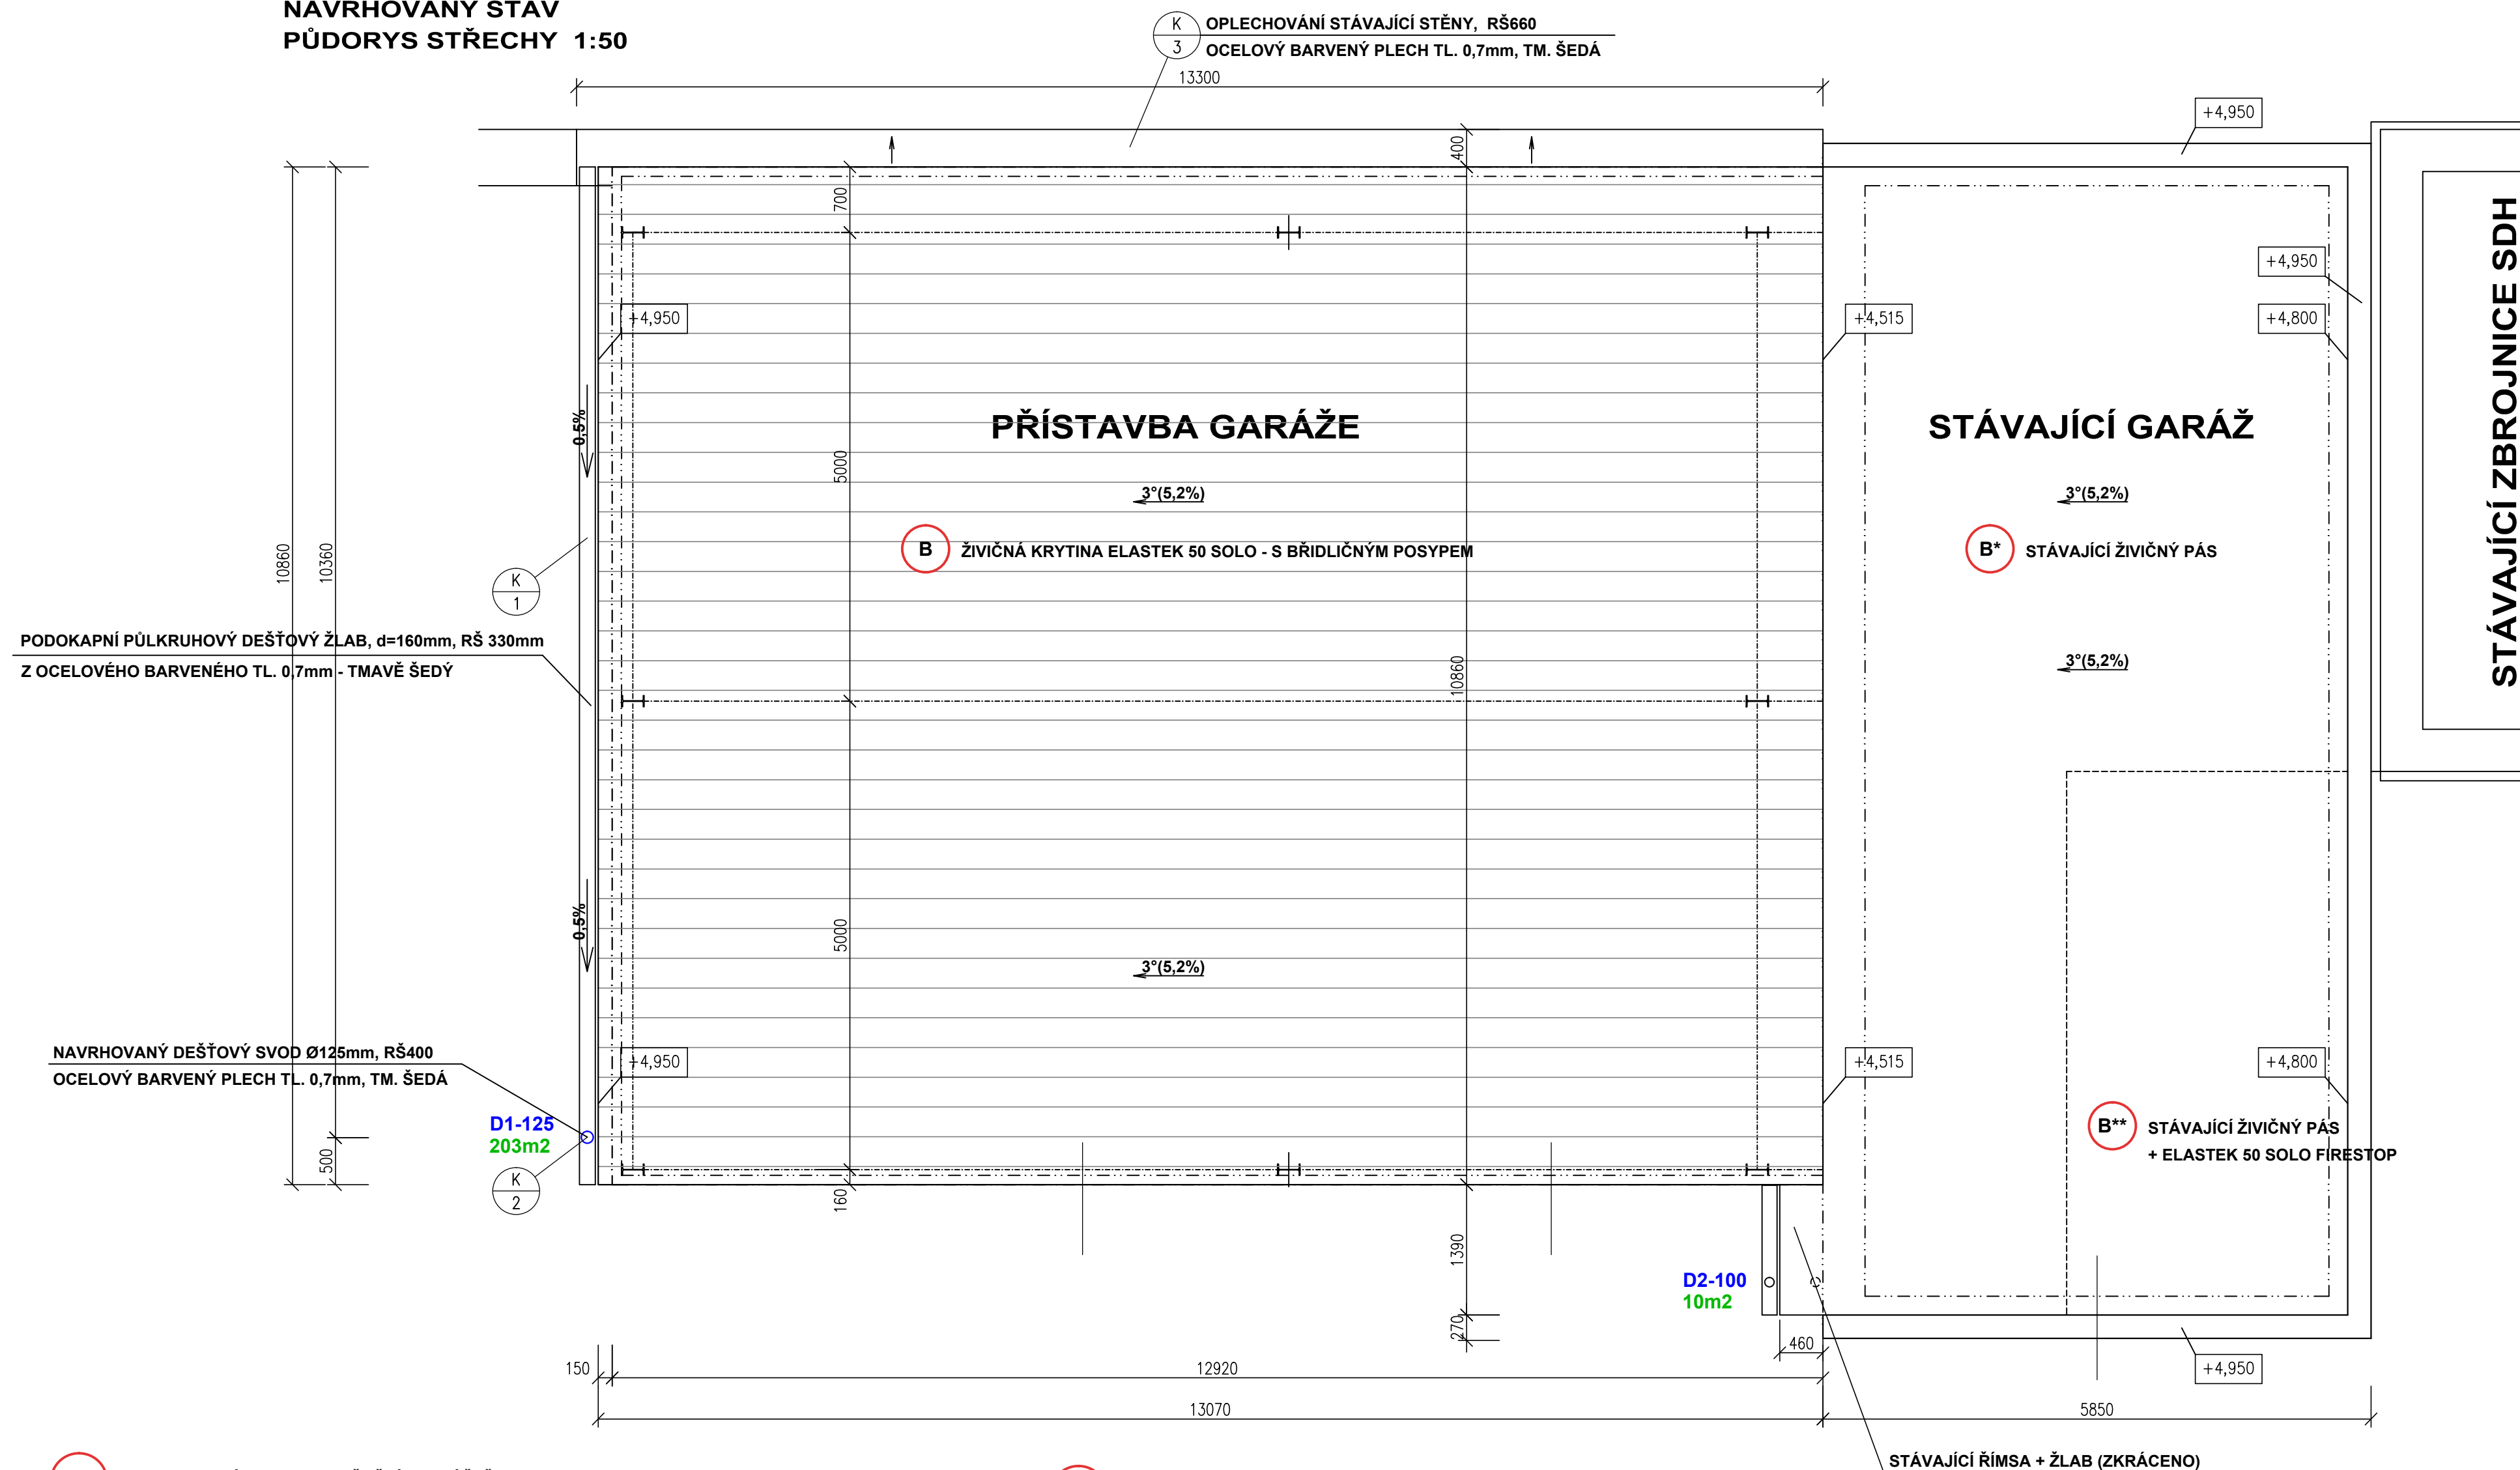

- | | |
|---|--|
| <p>B <u>NAVROVANÁ SKLADBA STŘEŠNÍHO PLÁŠTĚ (DLE DEKTRADE DEKROOF 15)</u></p> <p>ELASTEK 50 SOLO - MECHANICKY KOTVENÝ PÁS Z MODIFIKOVANÉHO ASFALTU SBS, S BŘIDLIČNÝM POSYPEM</p> <p>MINERÁLNÍ VATA ISOVER S 60mm</p> <p>MINERÁLNÍ VATA ISOVER T 60mm</p> <p>DACO-KSD-R - PAROZÁBRANA - SAMOLEPÍCÍ PÁS Z MODIFIKOVANÉHO ASFALTU S AI VLOŽKOU</p> <p>DEK PRIMER - ASFALTOVÁ EMULZE - PENETRACE</p> <p>TRAPÉZOVÝ PLECH TR 55/250/1,0mm</p> | <p>B* <u>STÁVAJÍCÍ SKLADBA STŘEŠNÍHO PLÁŠTĚ - MIMO POŽÁRNĚ NEBEZPEČNÝ PROSTOR</u></p> <p>ŽIVIČNÝ PÁS MODIFIKOVANÝ, CELOPLOŠNĚ NATAVENÝ</p> <p>ŽIVIČNÝ PÁS MODIFIKOVANÝ, PŘIBITÝ K PODKLADU</p> <p>PRKENNÝ ZÁKLOP TL. 25mm</p> <p>VZDUCHOVÁ MEZERA KROVU + ZATEPLENÍ MINERÁLNÍ VATOU TL. 200mm</p> <p>NATAVENÁ PAROZÁBRANA</p> <p>PREFA STROPNÍ PANEL TL. 200mm</p> <p>BANDÁŽE SPAR + ŠTUKOVANÁ TENKOVRSŤVÁ OMÍTKA</p> <p>VÁPENNÁ MALBA - BÍLÁ</p> |
| | <p>B** <u>STÁVAJÍCÍ SKLADBA STŘEŠNÍHO PLÁŠTĚ - V POŽÁRNĚ NEBEZPEČNÉM PROSTORU</u></p> <p>CELOPLOŠNĚ NATAVEN ELASTEK 50 SOLO FIRESTOP (S BŘIDLIČNÝM POSYPEM)</p> <p>STÁVAJÍCÍ ŽIVIČNÝ PÁS MODIFIKOVANÝ, CELOPLOŠNĚ NATAVENÝ</p> <p>SKLADBA DLE B*</p> |

PROJEKTANT	Ing. MILOSLAV BLAŽEJ		
VED. PROJEKTANT	Ing. MILOSLAV BLAŽEJ		
INVESTOR	MĚSTO ŽEBRÁK, NÁMĚSTÍ č.1, 26753 ŽEBRÁK		
STAVEBNÍ ÚŘAD	MěÚ ŽEBRÁK	KRAJ STŘEDOČESKÝ	
STAVBA STAVEBNÍ ÚPRAVY A PŘÍSTAVBA GARÁŽE POŽÁRNÍ ZBROJNICE PIVOVARSKÁ 488, k.ú. ŽEBRÁK, par.č. 37/1, 37/11			DATUM 10/2020
D.1.1 - ARCHITEKTONICKO-STAVEBNÍ ČÁST VÝKRES STŘECHY GARÁŽE			STUPEŇ DSP
			ZAKÁZKOVÉ ČÍSLO 2020/24
			FORMÁT 6 A4
			MĚŘÍTKO 1 : 50
			ČÍSLO VÝKRESU D.1.1 - 04