


Tabulka místností		
ZN.	Druh místnosti	Plocha [m,]
1.01	Hlavní sál	221,30
1.02	Přísálí	76,50
1.03	Divadelní sál	74,85
1.04	Jeviště	17,37
1.05	Schodiště	12,60
1.06	Šatna	14,66
1.07	Hygienické zázemí	3,30
1.08	Kulisárna	46,58
1.09	Jeviště	102,11
1.10	Šatna II	24,73
1.11	Šatna I	20,81
1.12	Hygienické zázemí	5,10
1.13	Chodba	2,51
1.14	Kancelář	10,43
1.15	Schodiště	12,62
1.16	Sklad	17,22
1.17	Foyer	88,91
1.18	Zádveří	21,82
1.19	WC Muži	12,74
1.20	Předsíň WC M	4,95
1.21	Bar	21,59
1.22	WC Ženy	9,74
1.23	Schodiště	15,04
1.24	Pokladna	5,07
1.25	Restaurace	62,19
1.26	Hygienické zázemí	7,15
1.27	Příprava	1,82
1.28	Schodiště JV vstup	12,64
1.29	Úklidová místnost	2,00
1.30	Kuchyně	35,13
1.31	Výčep	8,88
1.32	Salonek	23,17
1.33	Chodba	10,70

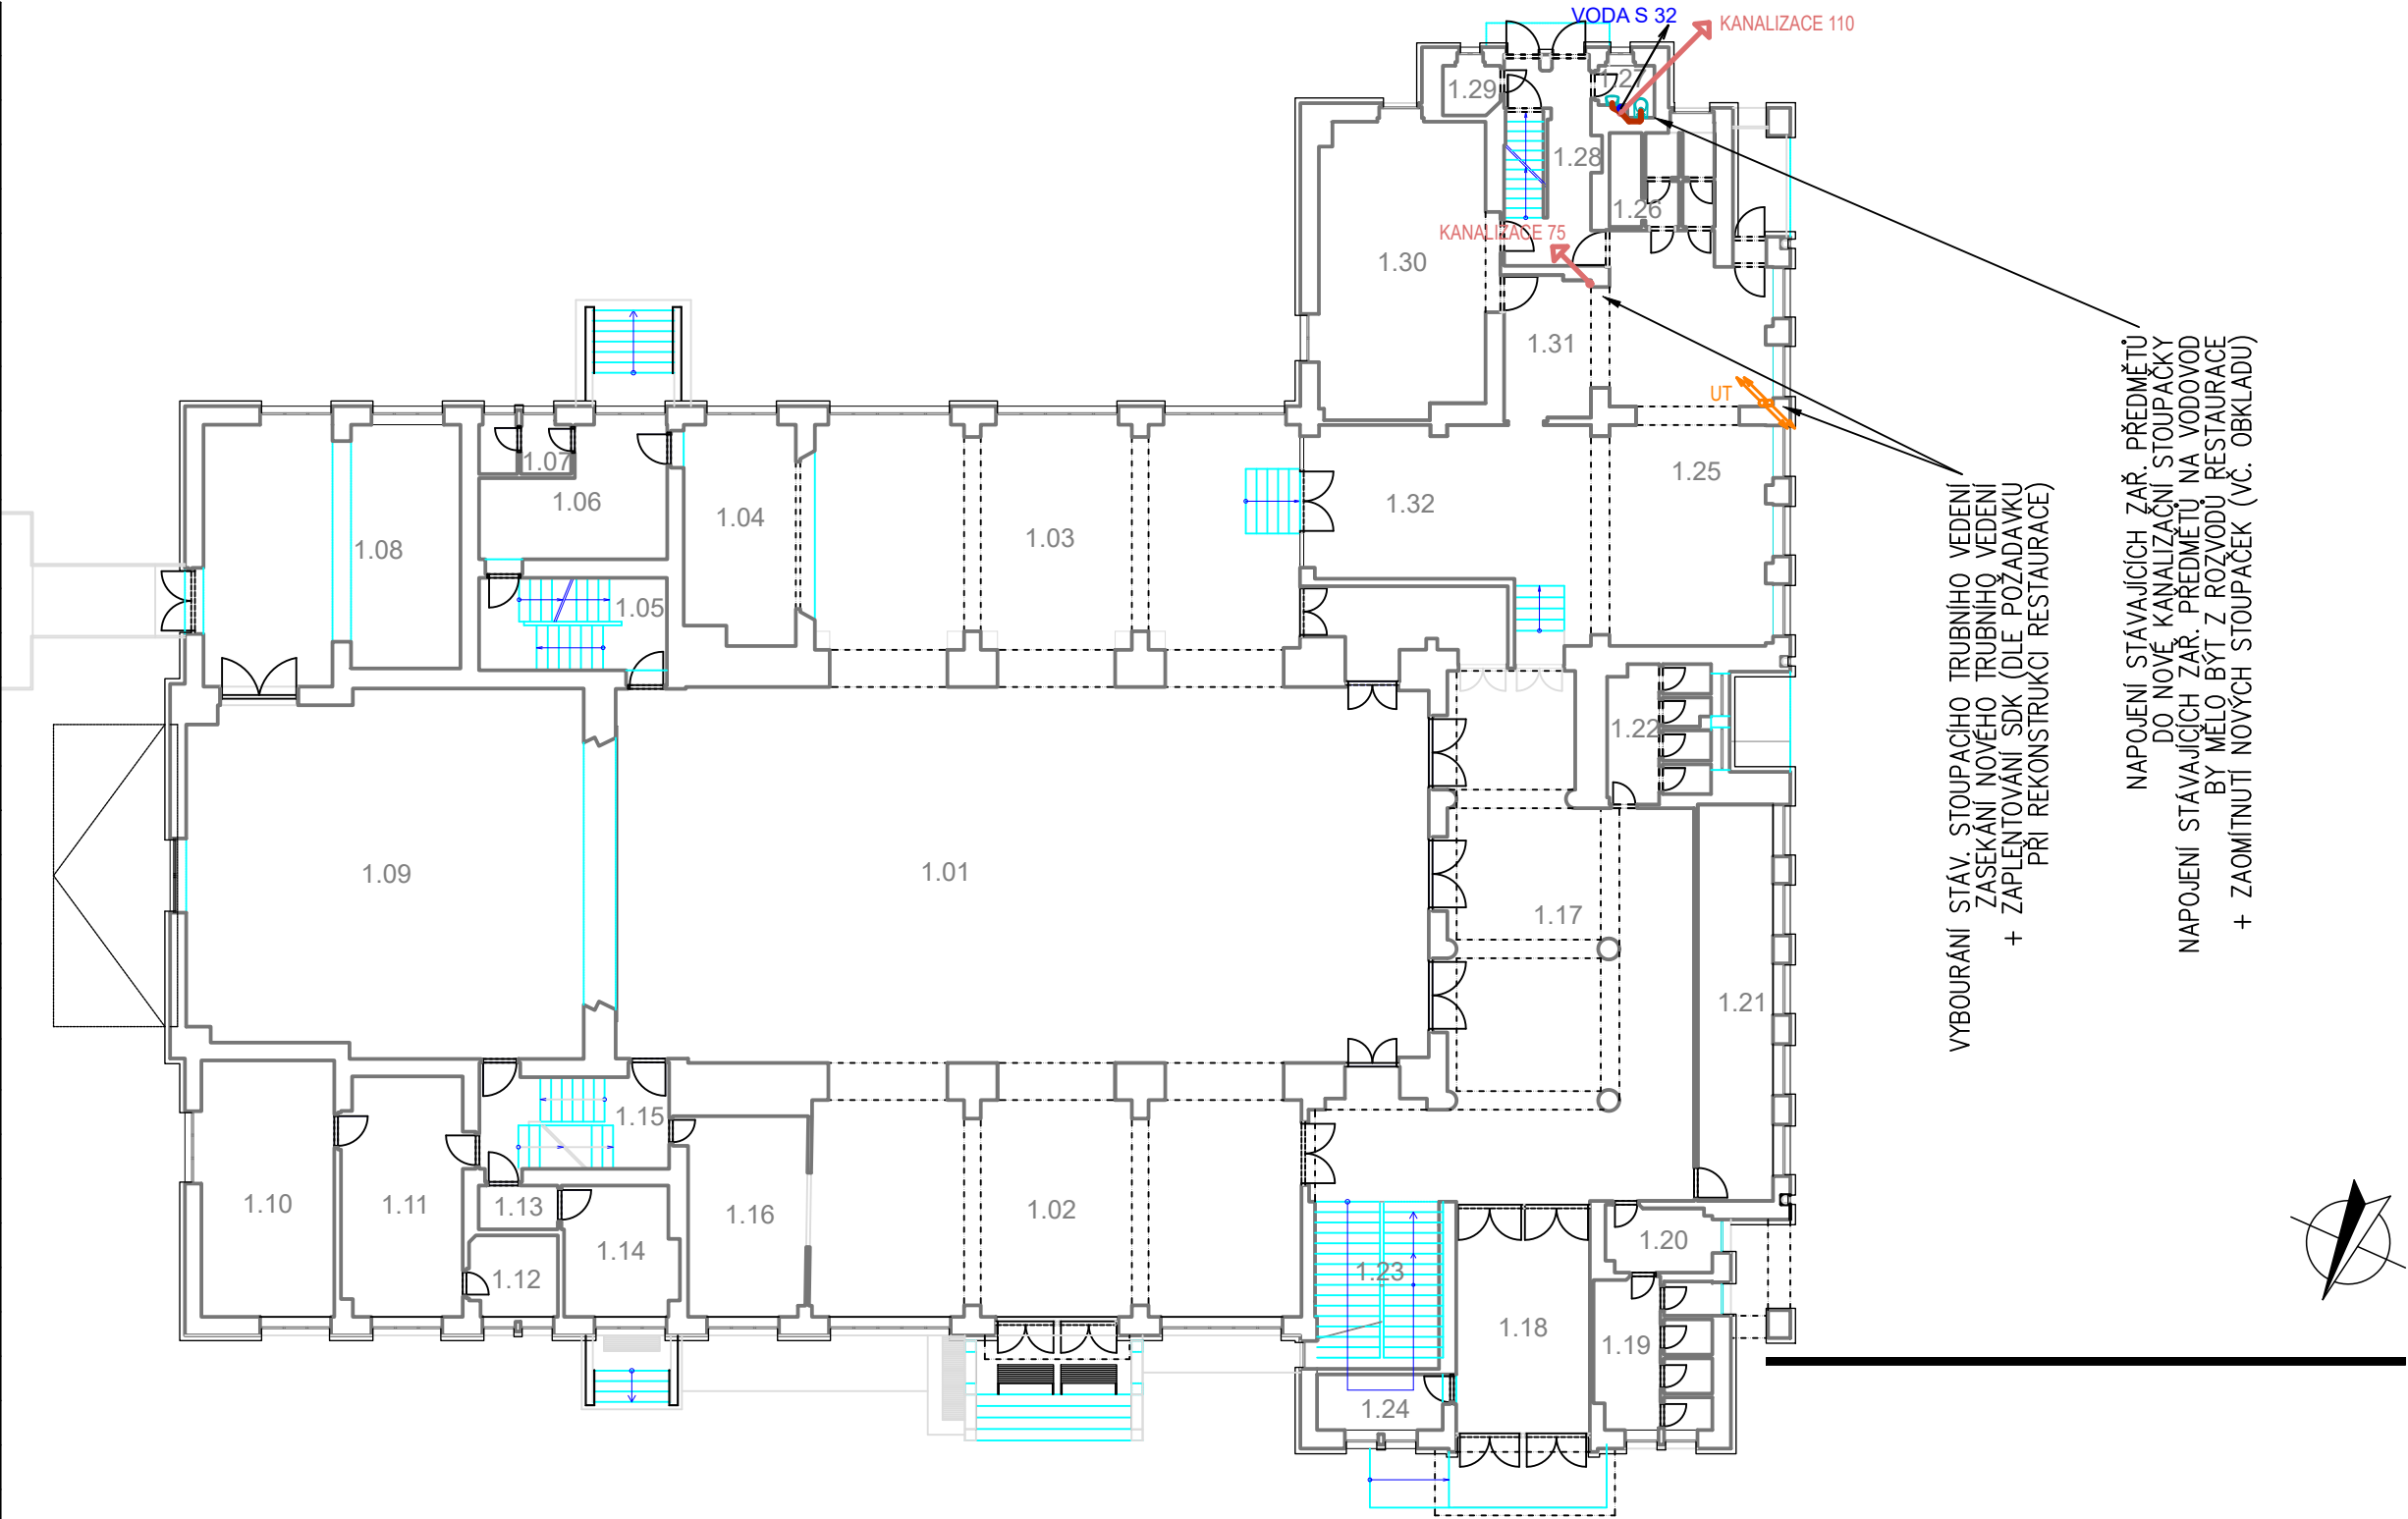

PROJEKTY POZEMNÍCH STAVEB

ING. DAVID MERTL

NA VÝSLUNÍ 292, 267 01 LEVÍN
IČ: 76 49 05 81
DIČ: CZ 7503222210
telefon: 776 069 373
e-mail: david.mertl@centrum.cz

zodpovědný projektant: ING. DAVID MERTL	paré:
vypracoval: ING. DAVID MERTL	stupeň projektu: DPS
investor: MĚSTO HOŘOVICE, PALACKÉHO NÁM. 2, 268 01 HOŘOVICE	stav. objekt: ---
místo: SPOLEČENSKÝ DŮM HOŘOVICE, NÁDRAŽNÍ 606/14, HOŘOVICE	datum: 04/2021
stavba: SPOLEČENSKÝ DŮM - DENNÍ STACIONÁŘ	zakázka: 21010
obsah: PŮDORYSNÉ SCHEMA 1.NP	měřítko: 1:200
	část: STAVEBNÍ D.1.1
	č. výkresu: 03

Dokumentace je chráněna autorským právem a nesmí se rozmnožovat a poskytovat třetím osobám bez souhlasu autorů nebo investora