


POZNAMKY K BOURACÍM PRACEM:
DEMONTÁŽ OKEN A COPULITOVÝCH STĚN VČ. VNITŘNÍCH PARAPETŮ.
ODSTRANĚNÍ NESOUDRŽNÝCH OMÍTEK A OBKLADŮ, NA PILÍŘÍCH OKEN I V
PŘÍPADĚ SOUDRŽNOSTI Z DŮVODU INSTALACE TEPELNÉ IZOLACE.
ODSTRANĚNÍ SOUVISEJÍCÍCH KONSTRUKCÍ (PARAPETY APOD.).
VYBOURÁNÍ PODLAHY A ZABRADLÍ LODŽIE, VYBOURÁNÍ STĚNY V LODŽII.

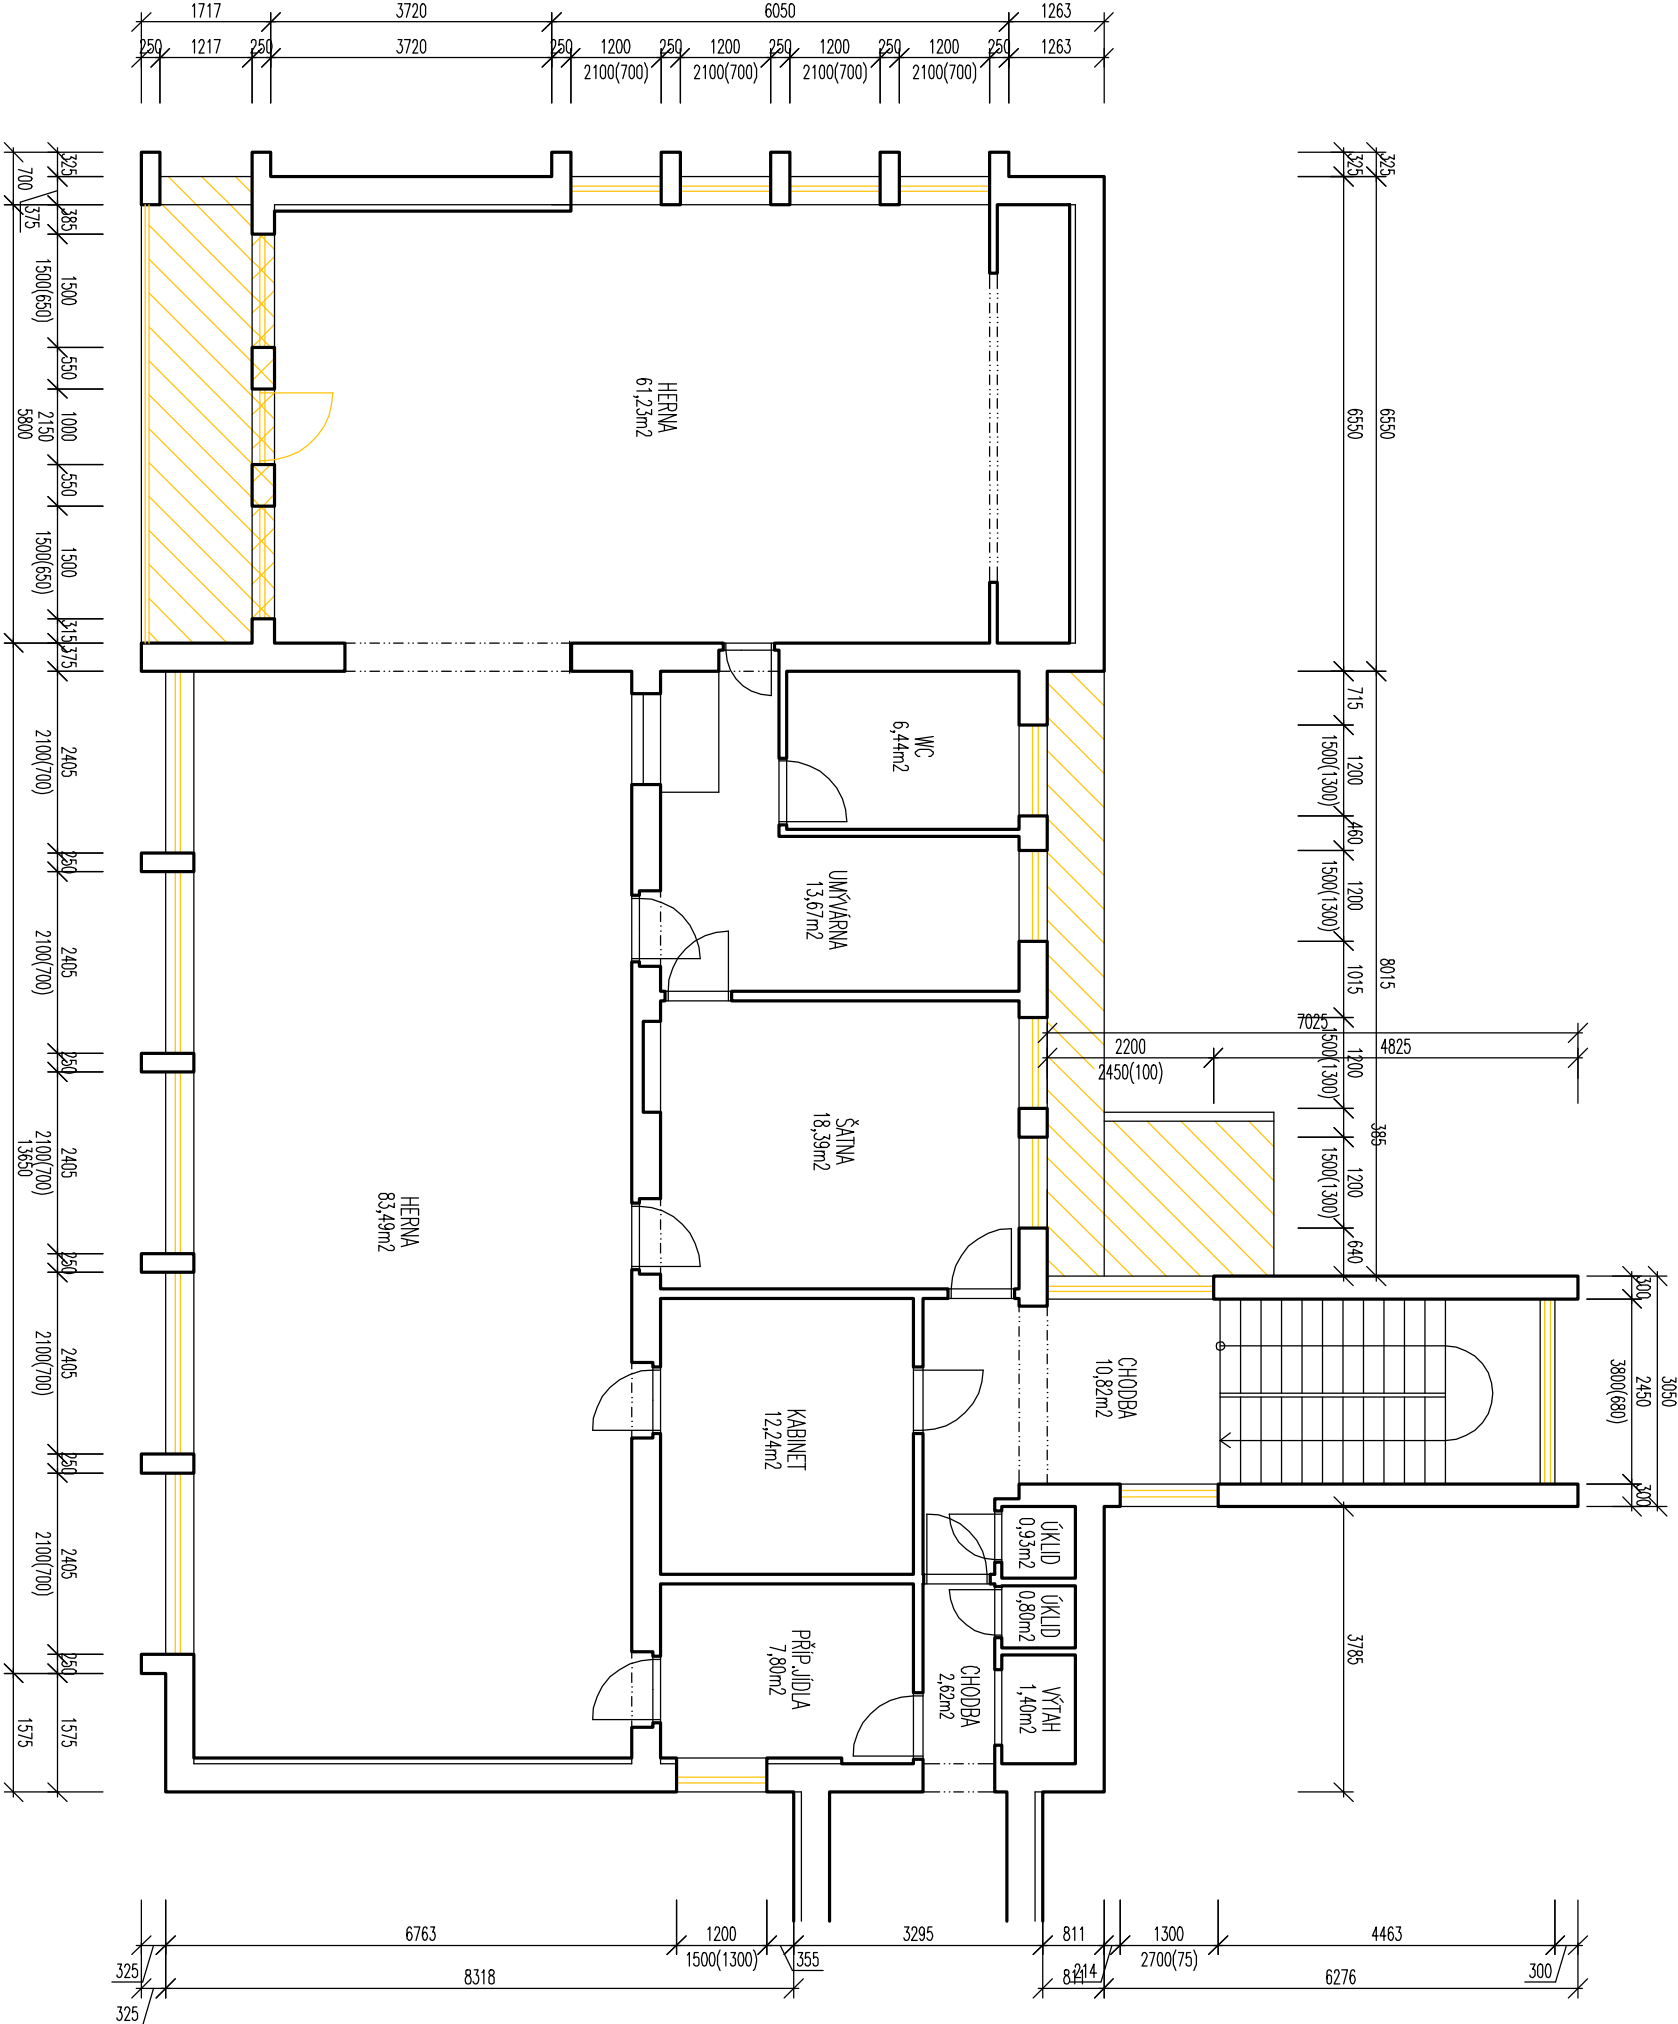

1		XXX / MM / DD		PPPS		AUTORIZAČNÍ ROSTHO	
REV. Č.	DATUM						
AKCE							
INVESTOR							
Město Hořovice Polockého náměstí 2/2, 268 01 Hořovice							
PROJEKTANT PROJECT STUDIO Ing. Tomáš PETERKA s.r.o. Ibšišková 636, 250 84 Květnice tel.: +420 739 946 370, mail: tomasek@projectstudio.cz						ZODP. PROJEKTANT Ing. Tomáš PETERKA	
STUPEŇ DOKUMENTACE						VYKRESIL Ing. Tomáš PETERKA	
ČÁST DOKUMENTACE						DATUM 20.9.2023	
MÁZEV VÝKRESU						ČÍSLO ZAKAZKY ZOK-2023-062-TP	
PŮDORYS 2.NP – PŮVODNÍ STAV						POČET FORMÁTŮ 2 A4	
						MĚŘÍTKO 1:100	
						ČÍSLO 02	

TENTO VÝKRES NEJÍ LŘEČEN PRO ZHOTOVÁNÍ KOPÍÍ A LAKCHOLIV REPRODUKCI BEZ KONKATU S UVEDENOU AUTORIZOVANOU OSOBU Z PROJEKČNÍ KANCELÁŘE