


ÚKOLY:

- 1. rozcvičení
- 2. protažení - dřepy
- 3. kladina pevná
- 4. tunel
- 5. skoky - žabáky
- 6. dvojhrazda
- 7. opičí dráha
- 8. lezecí stěna

LEGENDA

- CESTA V LESOPARKU
- ▬ TRASA MRAVENČÍ STEZKY
- OSA MRAVENČÍ STEZKY
- ÚKOL NA MRAVENČÍ STEZCE
- INFORMAČNÍ PANEL

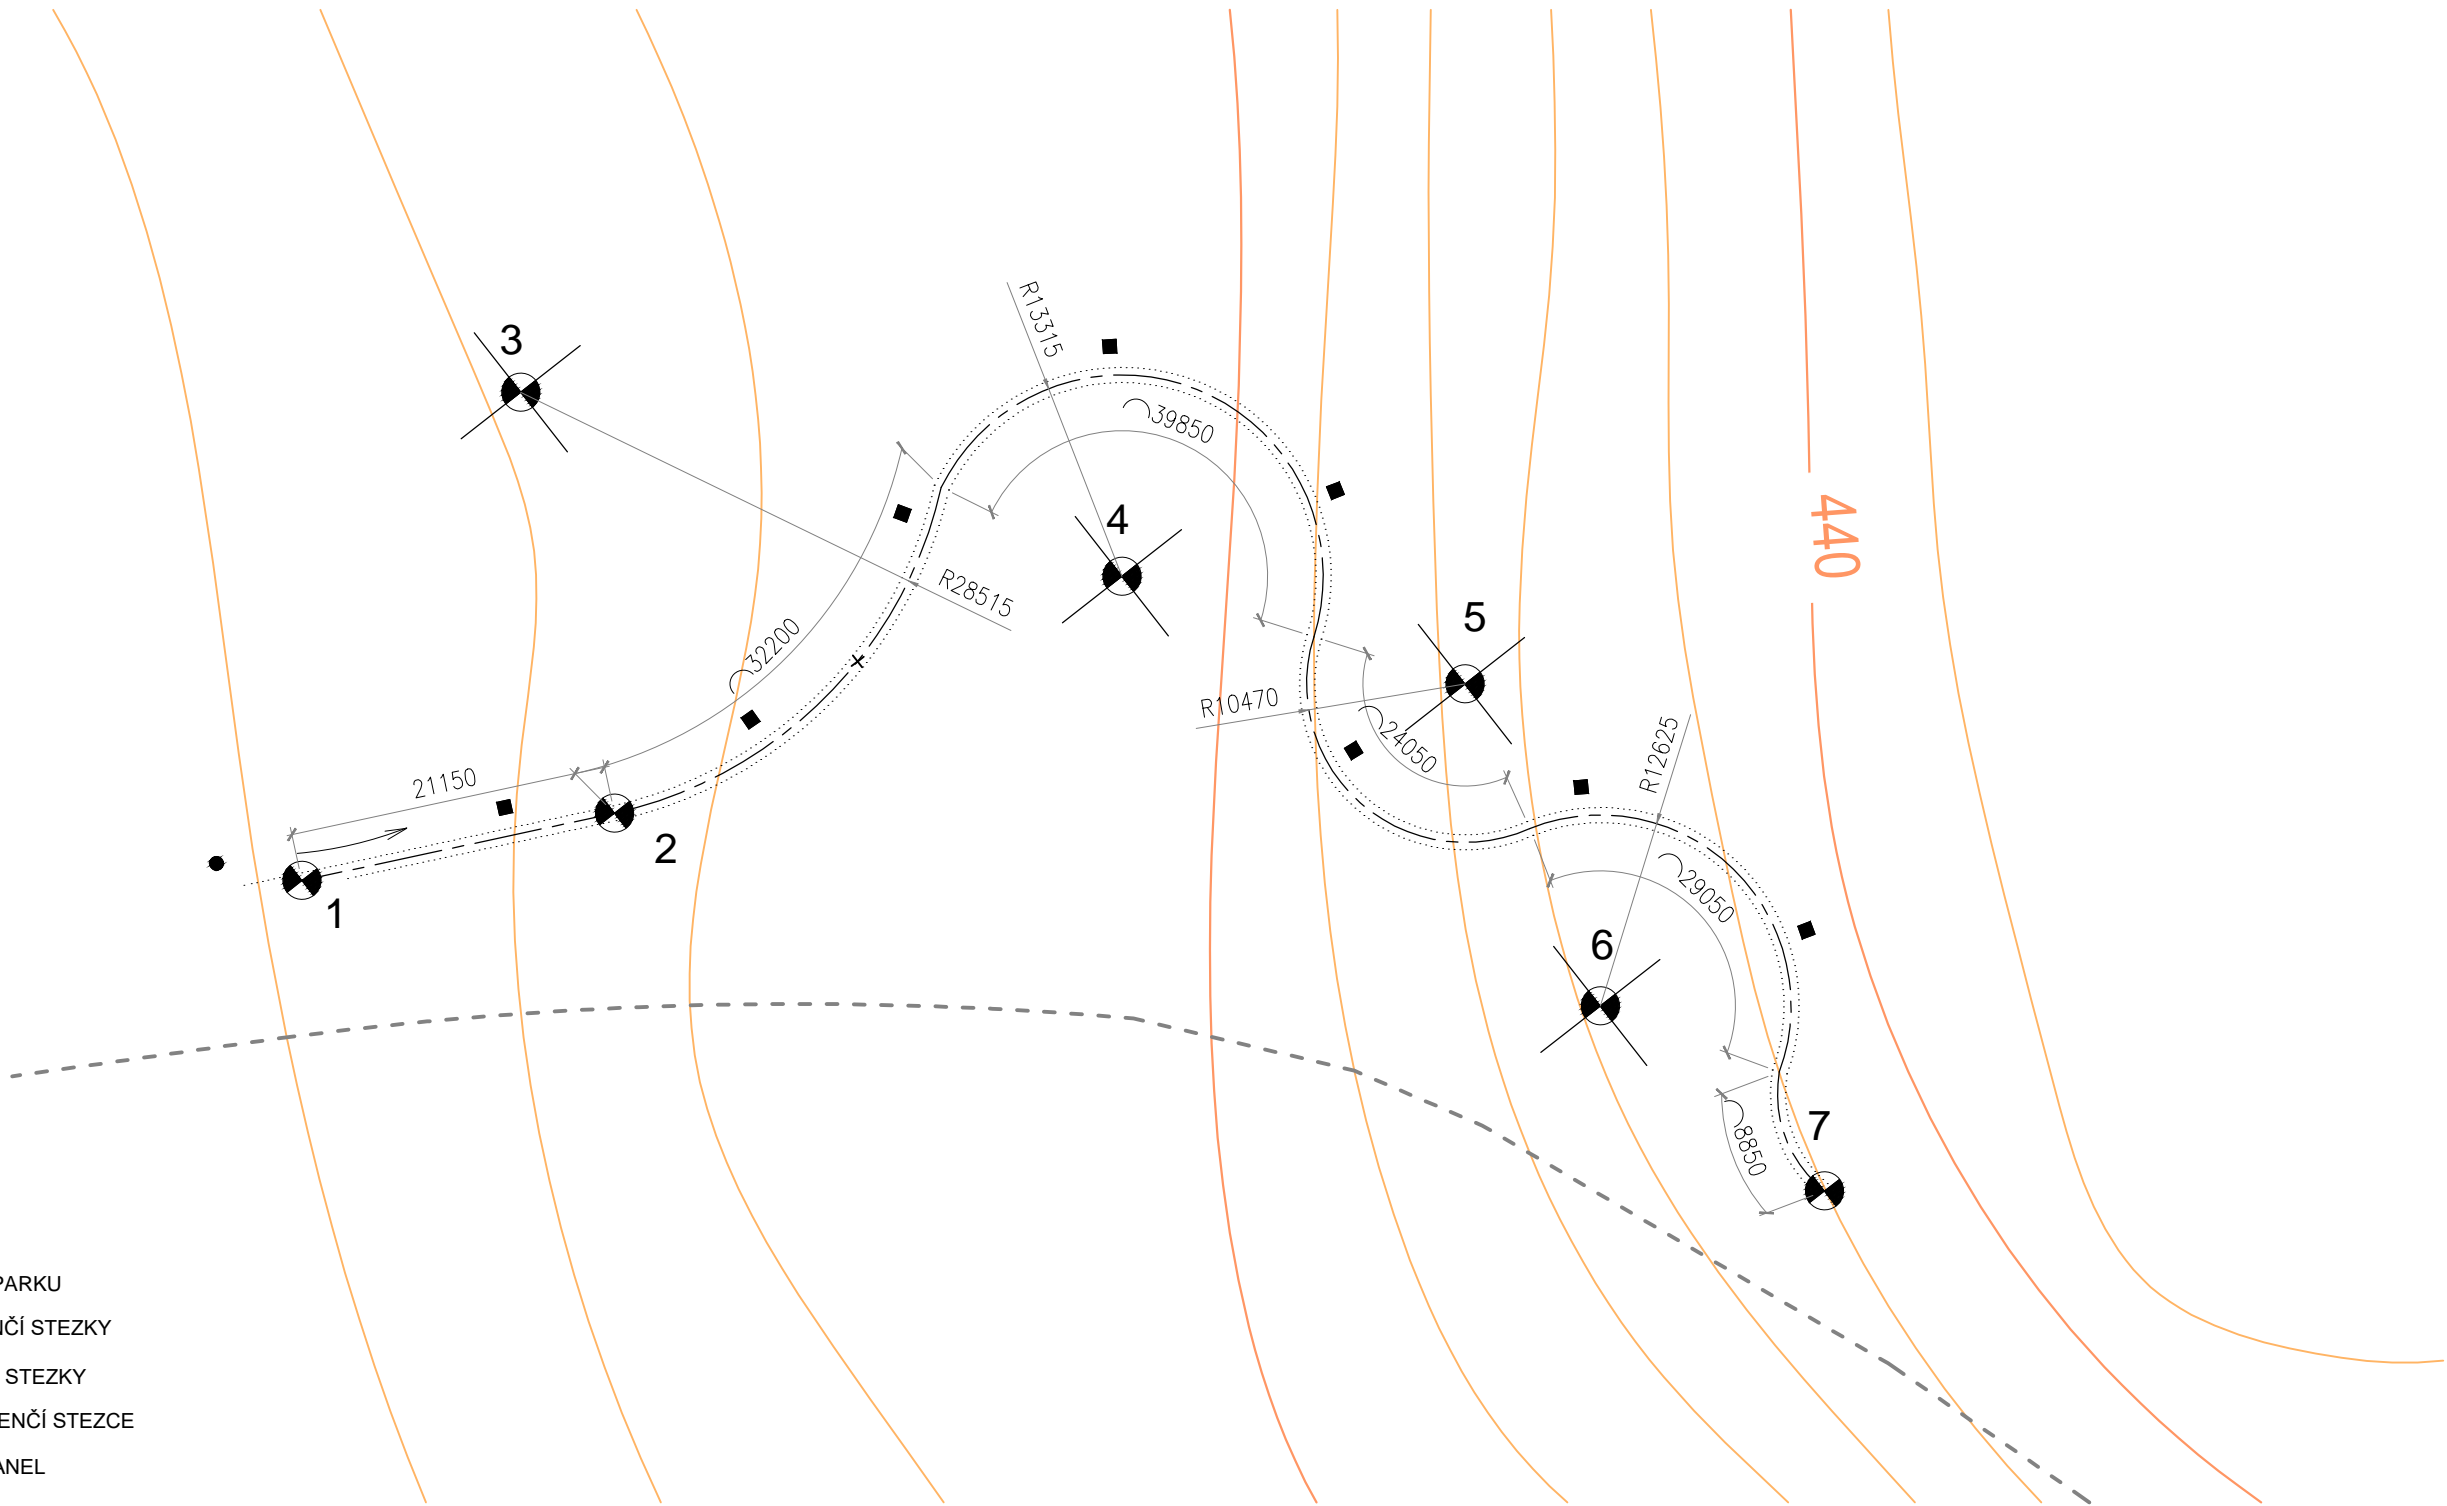

UPOZORNĚNÍ

- Rozměry uvedené v této výkresové dokumentaci jsou indikativní a budou upřesněny na základě zaměření, které provede zhotovitel na stavbě před zahájením výroby (stavebních prací). Za správné vytyčení a rozměry zodpovídá zhotovitel.
- Zhotovitel předloží před zahájením výroby výrobní dokumentaci všech atypických prvků ke schválení autorem projektu a zástupcem investora.
- Jakékoliv nejasnosti nebo rozpory v projektové dokumentaci musí být projednány se zodpovědným projektantem a jím odsouhlaseny před zahájením prací / výroby.
- Neodměřovat z výkresů; případné nejasnosti a chybějící informace bude zhotovitel neprodleně konzultovat se zodpovědným projektantem, s kterým odsouhlasí další postup
- Veškeré konstrukce a detaily budou prováděny dle technologických předpisů a požadavků výrobce a za dodržení platných norem
- Zhotovitel předloží vzorky všech povrchů a detailů ke schválení architektem před započatím prací.
- Tento výkres musí být použit výhradně ve spojitosti s výkresy všech stavebních a architektonických detailů, s výkresy všech profesí, technickými zprávami a výkazem výměr.
- Změna specifikace je možná pouze se souhlasem zodpovědného projektanta.
- Projektová dokumentace je duševním majetkem autora projektu, bez jeho písemného souhlasu nesmí být použita k jinému účelu než pro realizaci projektu, pro nějž byla vytvořena.

PROJEKT/PROJECT REVITALIZACE LESOPARKU DRAŽOVKA, HOŘOVICE k. ú. Hořovice, k. ú. Velká Víska a k. ú. Podluhy		GENERÁLNÍ PROJEKTANT/LEAD DESIGNER BDA Architekti s.r.o. Nosticova 469/6, 118 00 Praha 1 Tel.: +420 257 313 242, E-mail: atelier@bda.cz	
INVESTOR/CLIENT MĚSTO HOŘOVICE Palackého náměstí 2, 268 01 Hořovice		PROJEKTANT PROFESE/DESIGNER D.1.1. ARCHITEKTONICKO - STAVEBNÍ ŘEŠENÍ BDA Architekti s.r.o., Nosticova 469/6, 118 00 Praha 1 Tel.: +420 257 313 242, E-mail: atelier@bda.cz	
OBJEKT/BUILDING SO 04 MRAVENČÍ STEZKA NÁZEV VÝKRESU/TITLE PŮDORYS		ZODPOVĚDNÝ PROJEKTANT/RESPONSIBLE Ing. arch. Richard Bartík	PARE/COPY
		VYPRACOVAL/BY Ing. arch. Šárka Pospíšilová	
		KONTROLOVAL/CONTROLLED BY Ing. arch. Richard Bartík	
		STUPEŇ/PHASE DSP	
		MĚŘITKO/SCALE 1:500@A3	
		DATUM/DATE 04/2016	
		REVIZE/REVISION 00	
		VÝKRES Č./TITLE No. D.1.1.b.04-01	