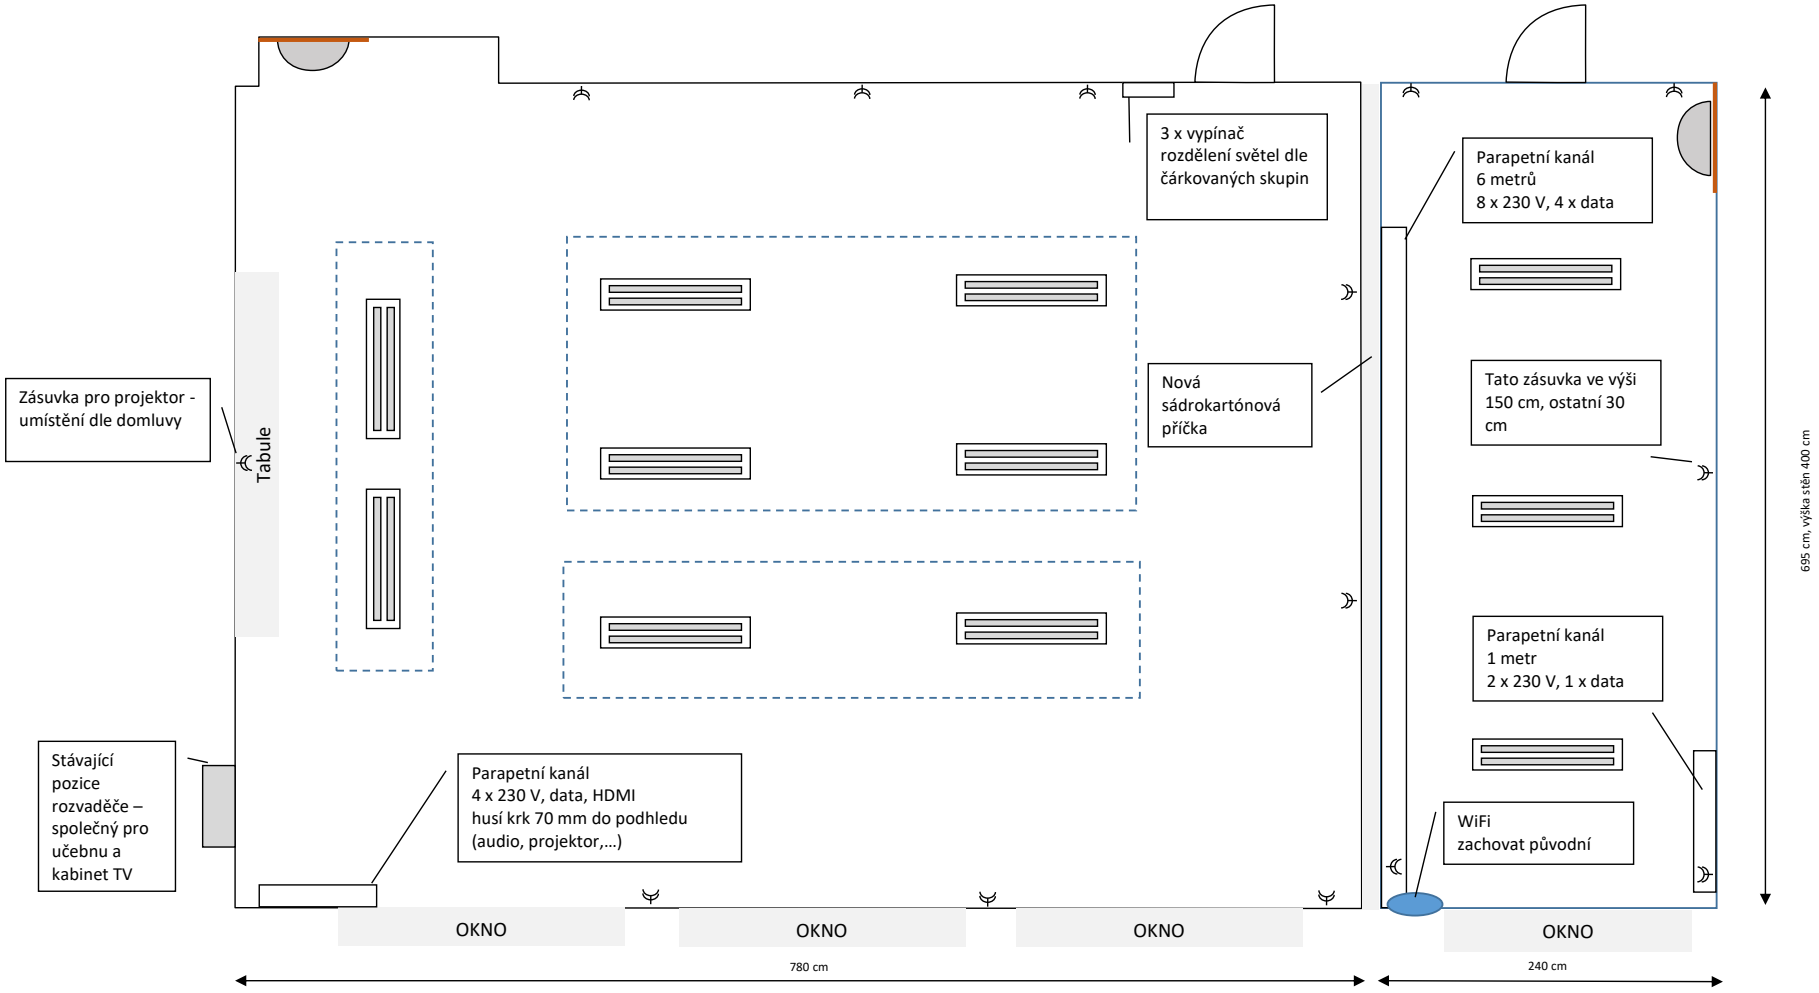
3 x vypínač
rozdělení světel dle
čárkovaných skupin
Parapetní kanál
6 metrů
8 x 230 V, 4 x data
Zásuvka pro projektor -
umístění dle domluvy
Tabule
Nová
sádrokartónová
příčka
Tato zásuvka ve výši
150 cm, ostatní 30
cm
Parapetní kanál
1 metr
2 x 230 V, 1 x data
Stávající
pozice
rozvaděče –
společný pro
učebnu a
kabinet TV
Parapetní kanál
4 x 230 V, data, HDMI
husí krk 70 mm do podhledu
(audio, projektor,…)
WiFi
zachovat původní
OKNO
OKNO
OKNO
OKNO
780 cm
240 cm
695 cm, výška stěn 400 cm