

NAVRHOVANÉ SKLADBY:


- (P1S)** STROP NAD 2.NP (MÍSTNOSTI 2.9A, 2.11A, 2.13, 2.14)
- CEMENTOTŘÍSKOVÉ DESKY VE DVOU VRSTVÁCH 20 mm
  - TEPELNÁ IZOLACE MW V ROŠTU MEZI TRÁMY 240 mm
  - EXTRUDOVANÝ POLYSTYREN 60 mm
  - MODIFIKOVANÝ ASFALTOVÝ PÁS 2 mm
  - ŠKVÁROBETON 60 mm
  - ŽELEZOBETON 150 mm
  - VPC OMÍTKA
  - **PLNOPLOŠNÝ SÁDROKARTON NA KONTAKTNÍM OCEL. RASTRU (BILÁ DESKA tl. 12,5 mm)**

- (P1K)** STROP NAD 2.NP (MÍSTNOSTI 2.09, 2.10, 2.11, 2.12)
- CEMENTOTŘÍSKOVÉ DESKY VE DVOU VRSTVÁCH 20 mm
  - TEPELNÁ IZOLACE MW V ROŠTU MEZI TRÁMY 240 mm
  - EXTRUDOVANÝ POLYSTYREN 60 mm
  - MODIFIKOVANÝ ASFALTOVÝ PÁS 2 mm
  - ŠKVÁROBETON 60 mm
  - ŽELEZOBETON 150 mm
  - VPC OMÍTKA
  - VZDUCHOVÁ DUTINA
  - **KAZETOVÝ PODHLED NA ZÁVĚSNÉM OCEL. RASTRU (MINERÁLNÍ KAZETY 600/600 mm)**

- (P2N)** STROP POD 2.NP
- (NÁŠLAPNÉ VRSTVY VIZ LEGENDA MÍSTNOSTÍ V PŮDORYSU)**
- PODLAHOVÉ VRSTVY 100 mm
  - ŽELEZOBETON 150 mm
  - VPC OMÍTKA

POZNÁMKY:

- PROSTUPY PRO INSTALACE VIZ JEDNOTLIVÉ SLOŽKY PROJEKTOVÉ DOKUMENTACE
- ŘEŠENÍ POŽÁRNÍ OCHRANY JE UVEDENO V SAMOSTATNÉ ČÁSTI PROJEKTOVÉ DOKUMENTACE
- (A)** PŘEDSAZENÁ ZDĚNÁ STĚNA – POROBETONOVÁ PŘÍČKOVKA tl. 150 mm DO VÝŠKY 1250 mm (WC OBEZDÍVKA), NAPŘ. YTONG KLASIK P2–500

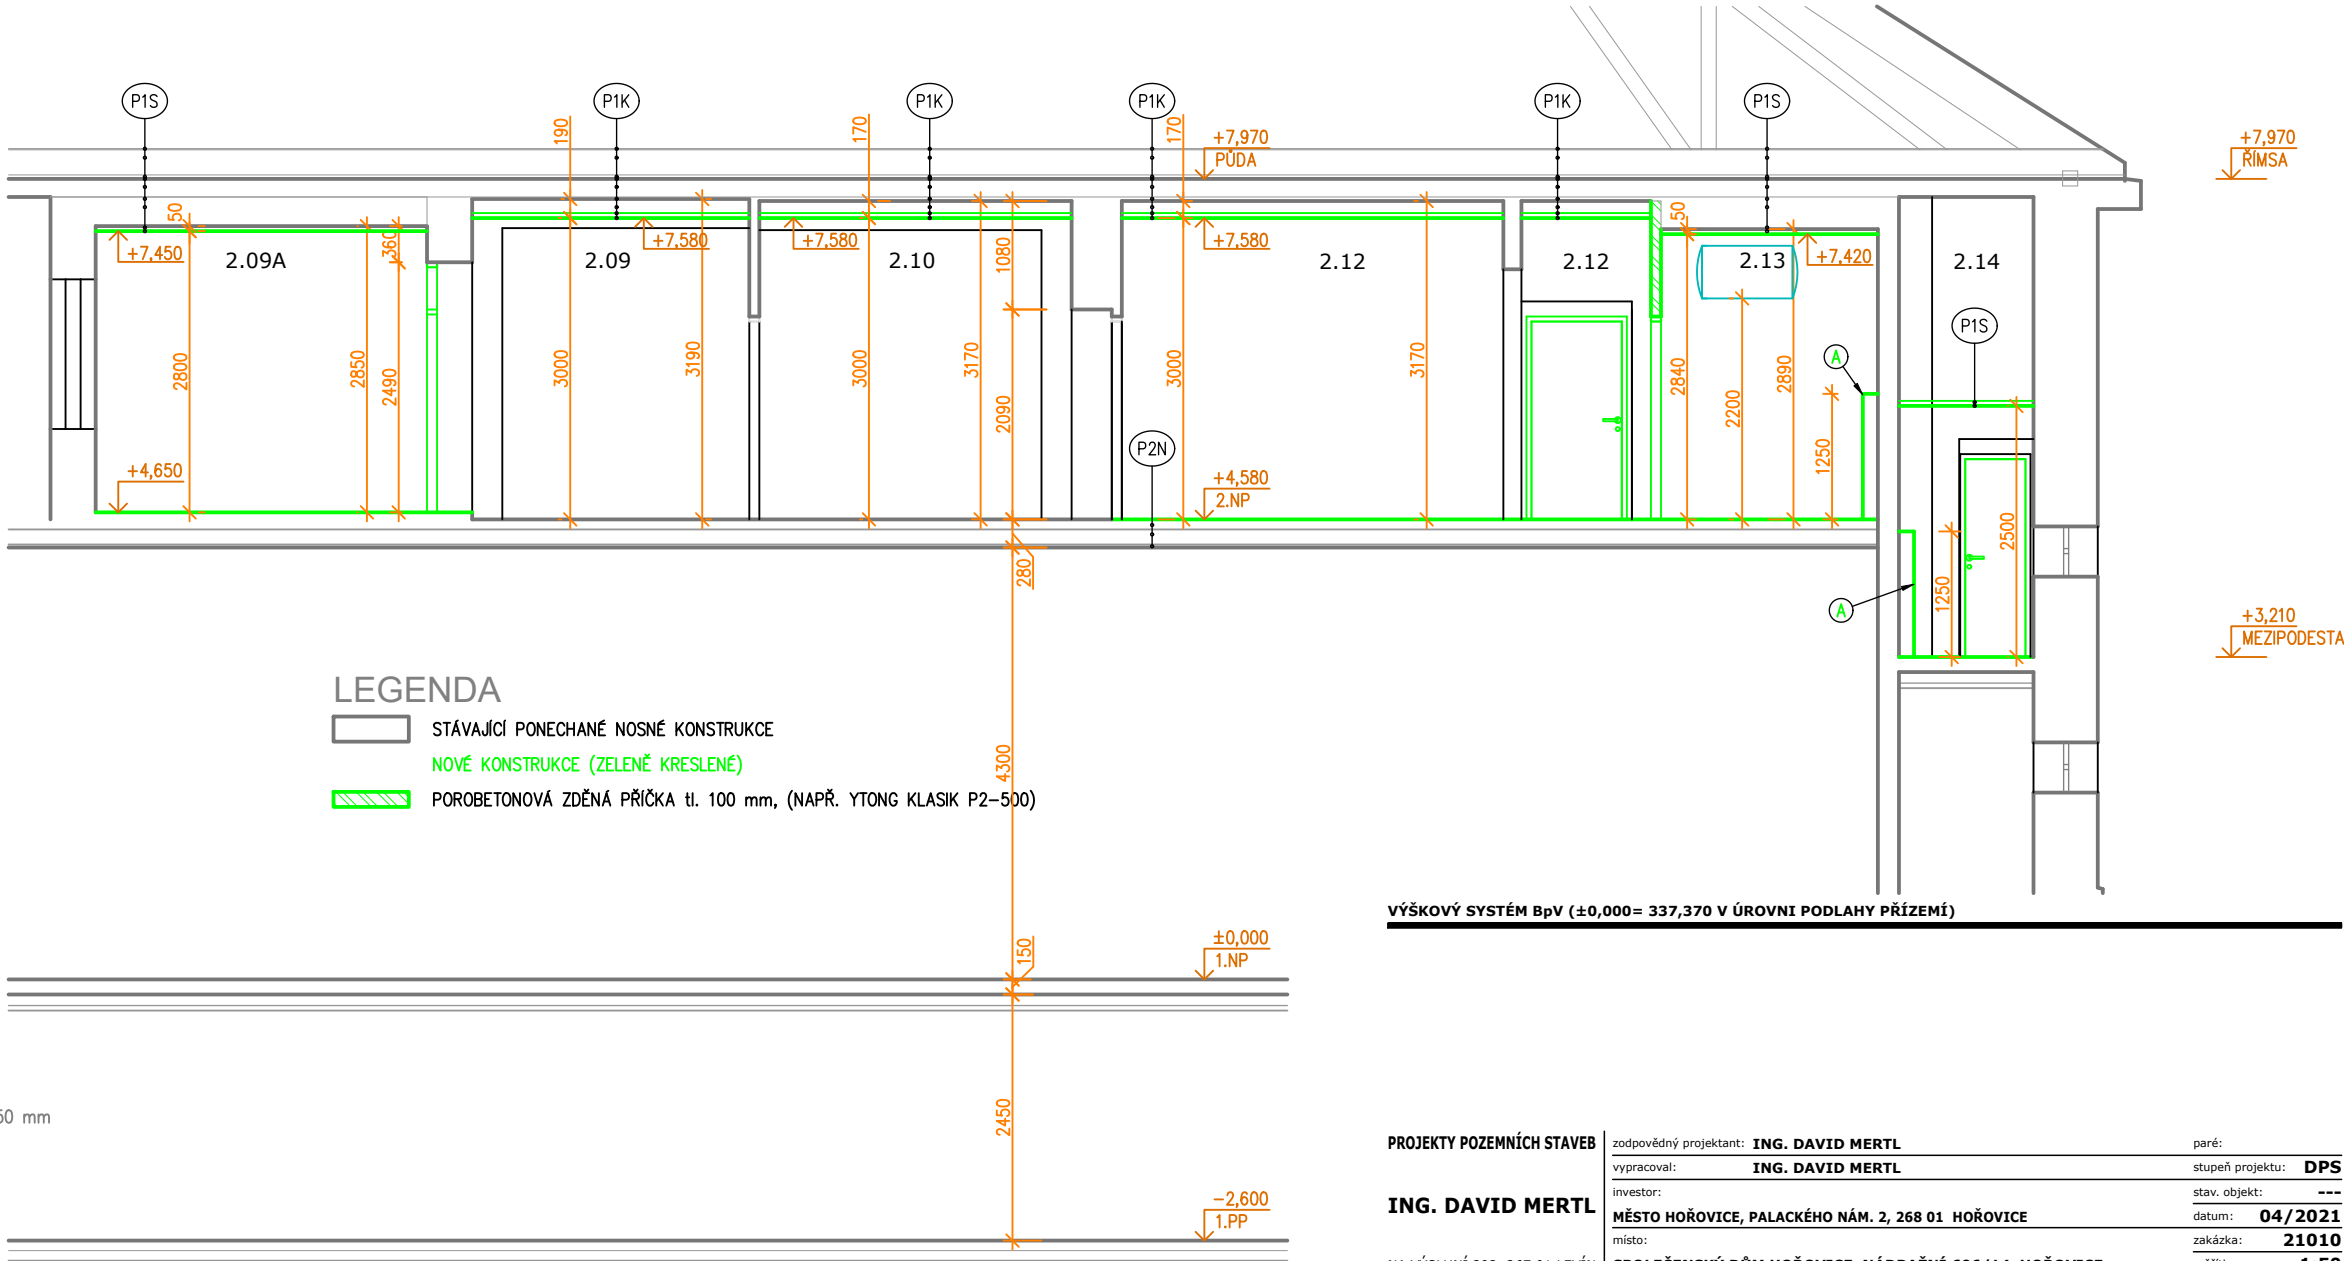

PROJEKTY POZEMNÍCH STAVEB	zodpovědný projektant: <b>ING. DAVID MERTL</b>	paré:
	vypracoval: <b>ING. DAVID MERTL</b>	stupeň projektu: <b>DPS</b>
ING. DAVID MERTL	investor: <b>MĚSTO HOŘOVICE, PALACKÉHO NÁM. 2, 268 01 HOŘOVICE</b>	stav. objekt: <b>---</b>
	místo: <b>SPOLEČENSKÝ DŮM HOŘOVICE, NÁDRAŽNÍ 606/14, HOŘOVICE</b>	datum: <b>04/2021</b>
NA VÝSLUNÍ 292, 267 01 LEVÍN IČ: 76 49 05 81 DIČ: CZ 750322210 telefon: 776 069 373 e-mail: david.mertl@centrum.cz	stavba: <b>SPOLEČENSKÝ DŮM - DENNÍ STACIONÁŘ</b>	zakázka: <b>21010</b>
	obsah: <b>ŘEZ "A-A" - NÁVRH</b>	měřítko: <b>1:50</b>
Dokumentace je chráněna autorským právem a nesmí se rozmnožovat a poskytovat třetím osobám bez souhlasu autorů nebo investora	část: <b>STAVEBNÍ D.1.1</b>	
	č. výkresu: <b>08</b>	