Detail vodorovného řezu dvou křídlých dveří D1.1/Al

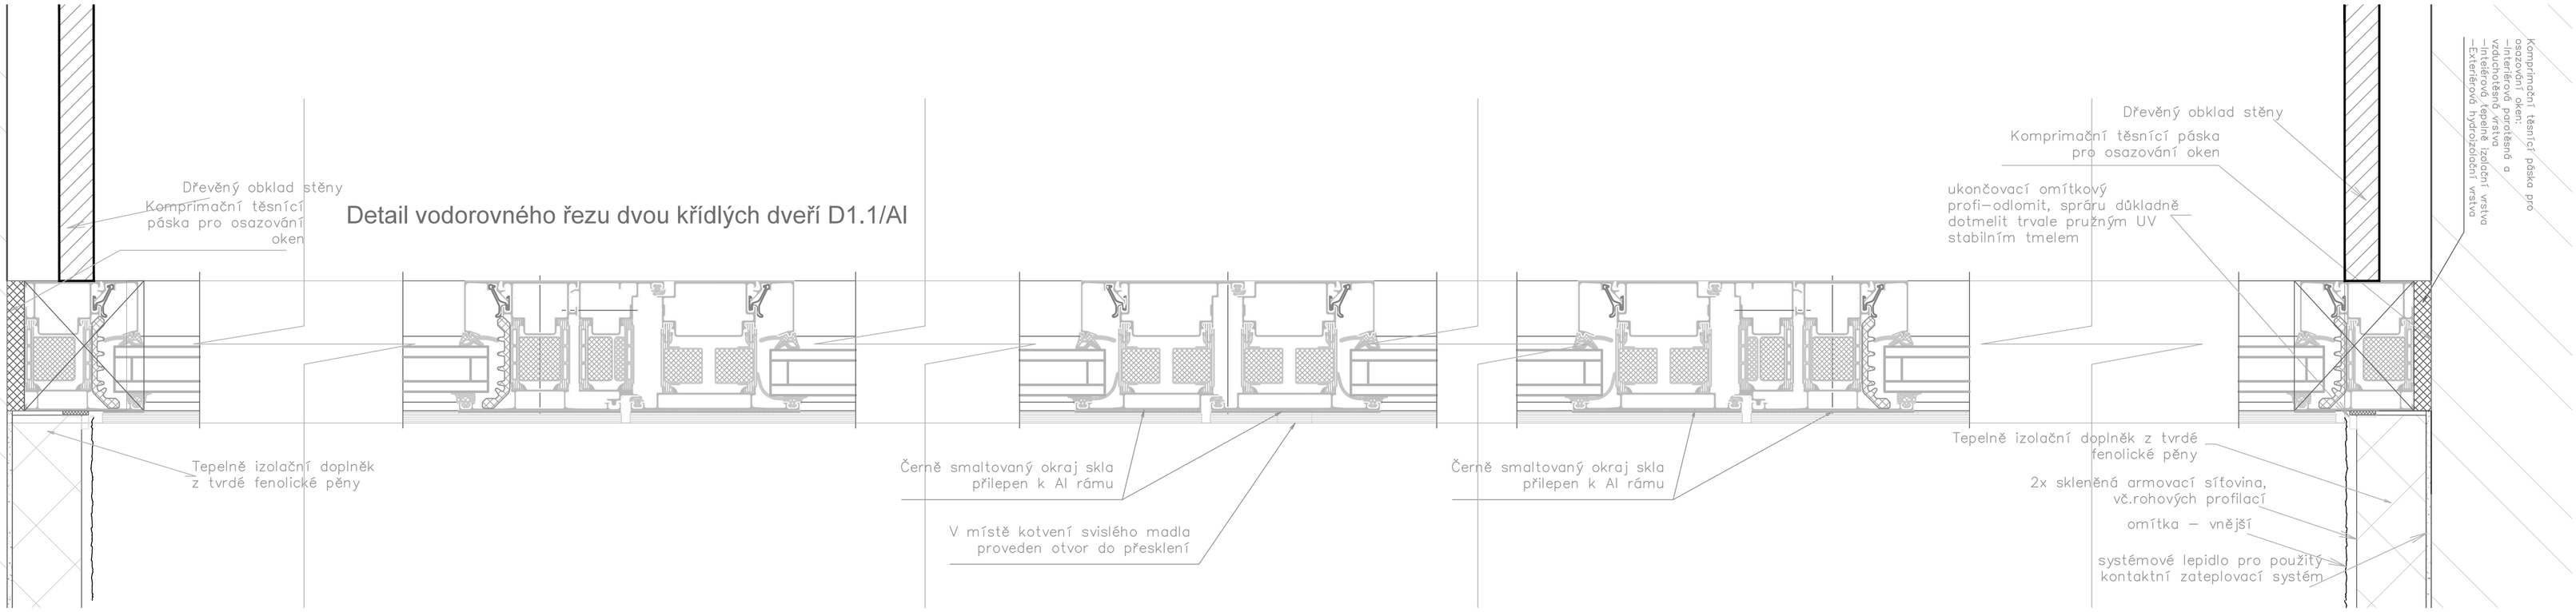

Detail vodorovného řezu dvou křídlých dveří D1.2/Al

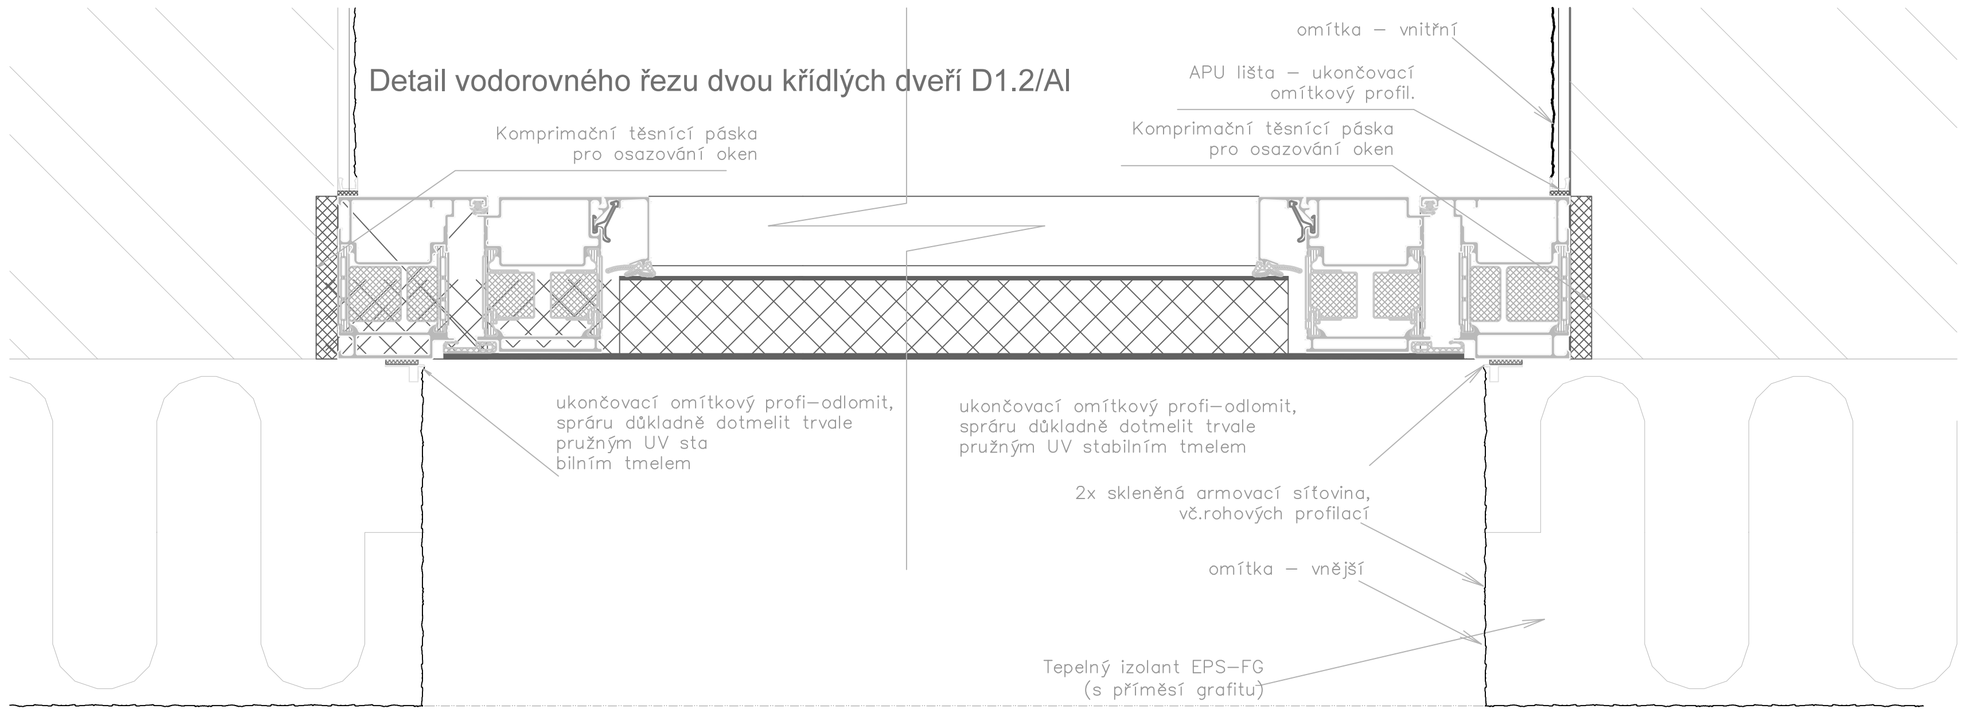

Detail dvou křídlých dveří D1.5/Al

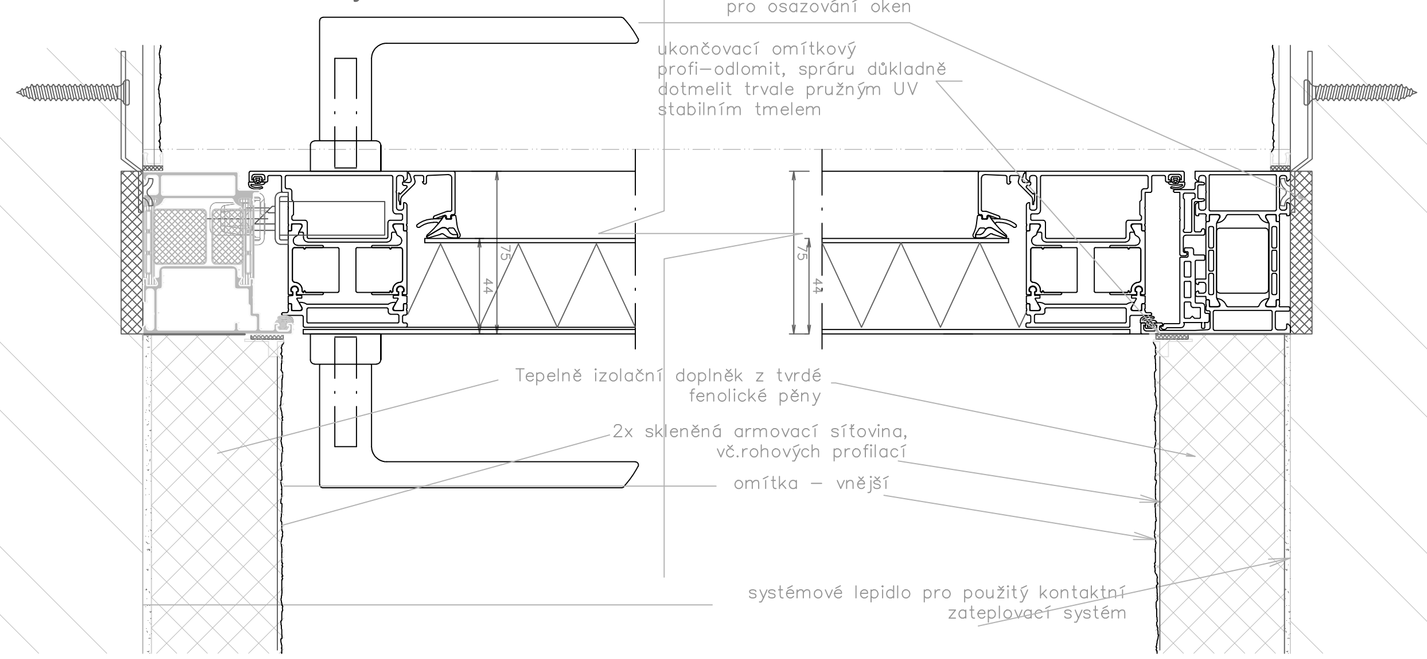

Detail dvou křídlých dveří D1.4/Al

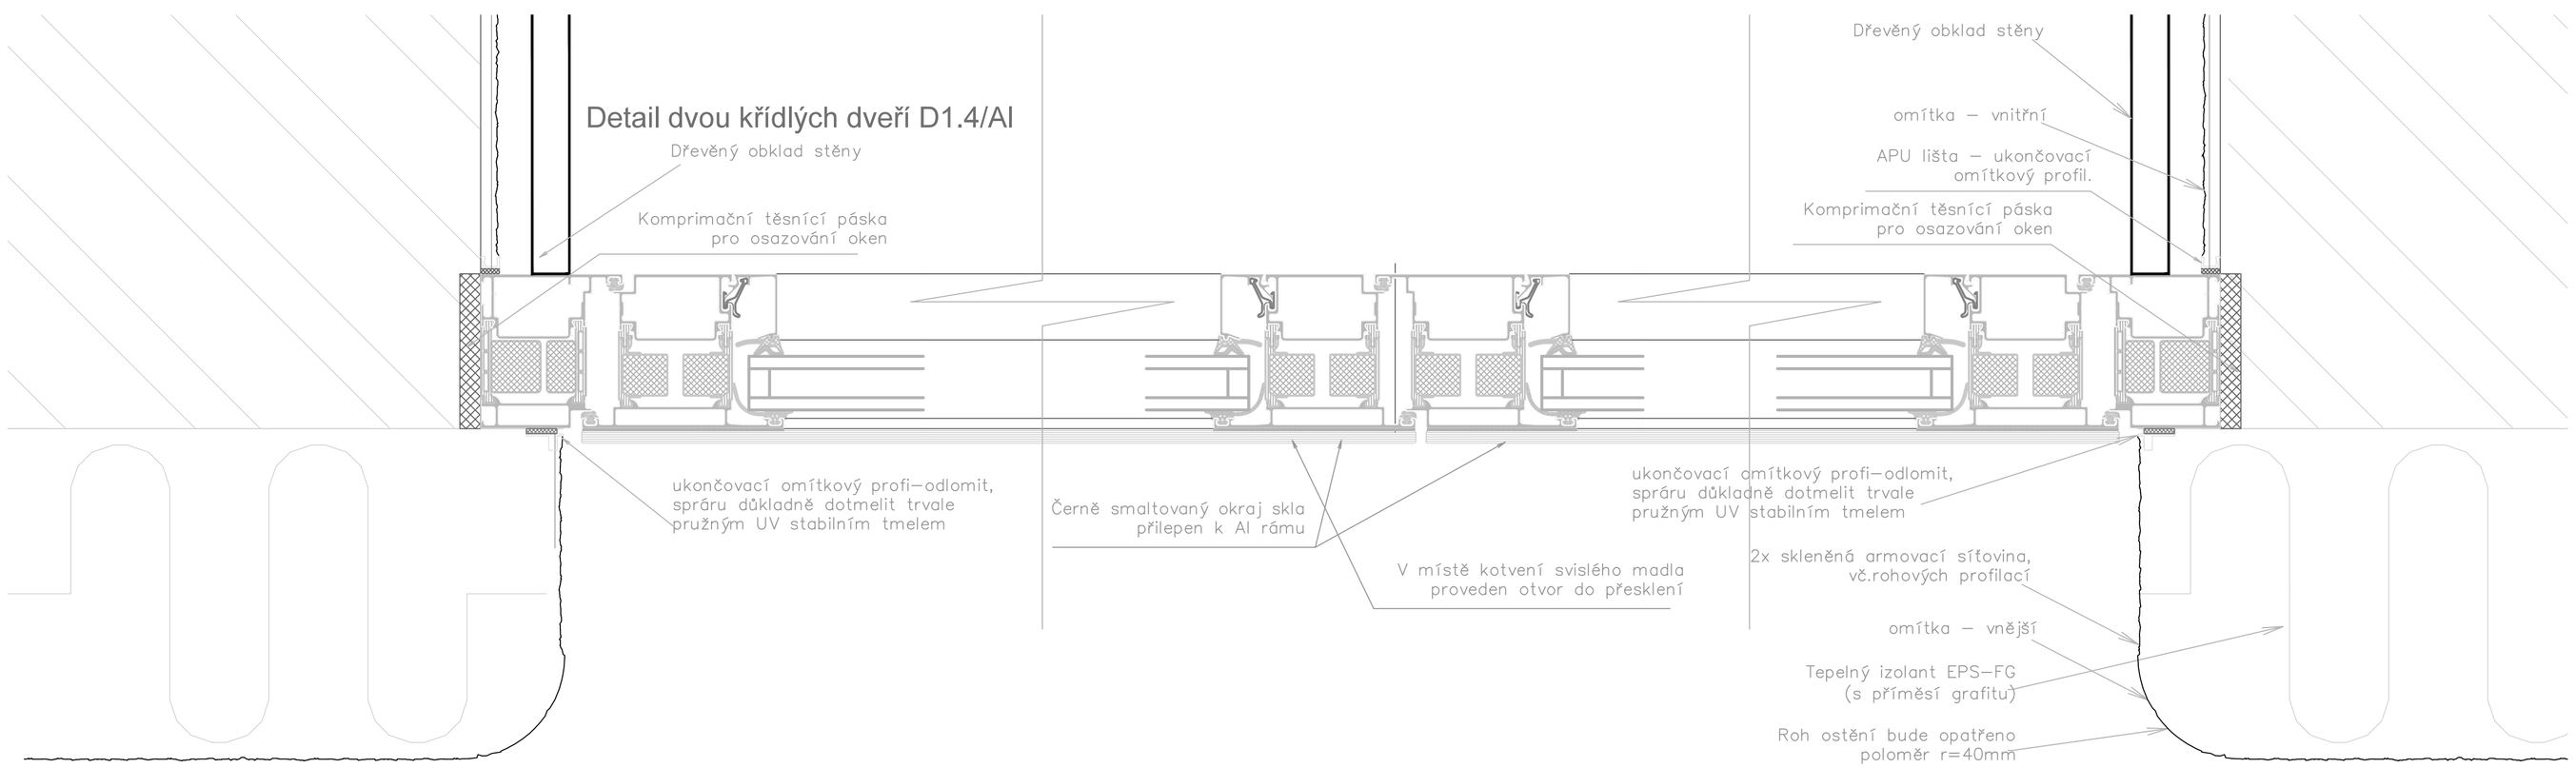

POZNÁMKA:

– V rámci představební přípravy bude proveden stav.technický průzkum, který ověří rozměrový soulad a předpokládané skladby všech dotčených kcl. Ty jsou pro účely této dokumentace stanoveny akademicky s ohledem na znalost dobových technologií.
– Na základě provedeného průzkumu pak bude tato dokumentace doplněna formou revize.

±0.000 = ???,??? BPV

Revize:	REV_210315	Č. paré:

Kreslil:	Ing. Radek Blůha	IO Studio, s.r.o. Opletalova 16, Praha 1 IČ: 28180275 www.iostudio.cz	
Kontroloval:	Ing. arch. Luka Křižek		
HIP:	Ing. arch. Libor Lacina		
Místo stavby:	Zaječov 126, 267 63 Zaječov		
Investor:	Obec Zaječov, Zaječov 265, 267 63 Zaječov		
Akce: STAVEBNÍ ÚPRAVY LIDOVÉHO DOMU ZAJEČOV, č.p.126		Formát:	8x A4
		Datum:	03/2021
		Stupeň:	DPS
Část: A.1 – Architektonické a stavebně technické řešení		Měřítko:	1: 2
Výkres: NOVÝ STAV–Detaily exter. Al oken a dveří		Část PD	A.1.2
		Č. výkresu	N–01.13