

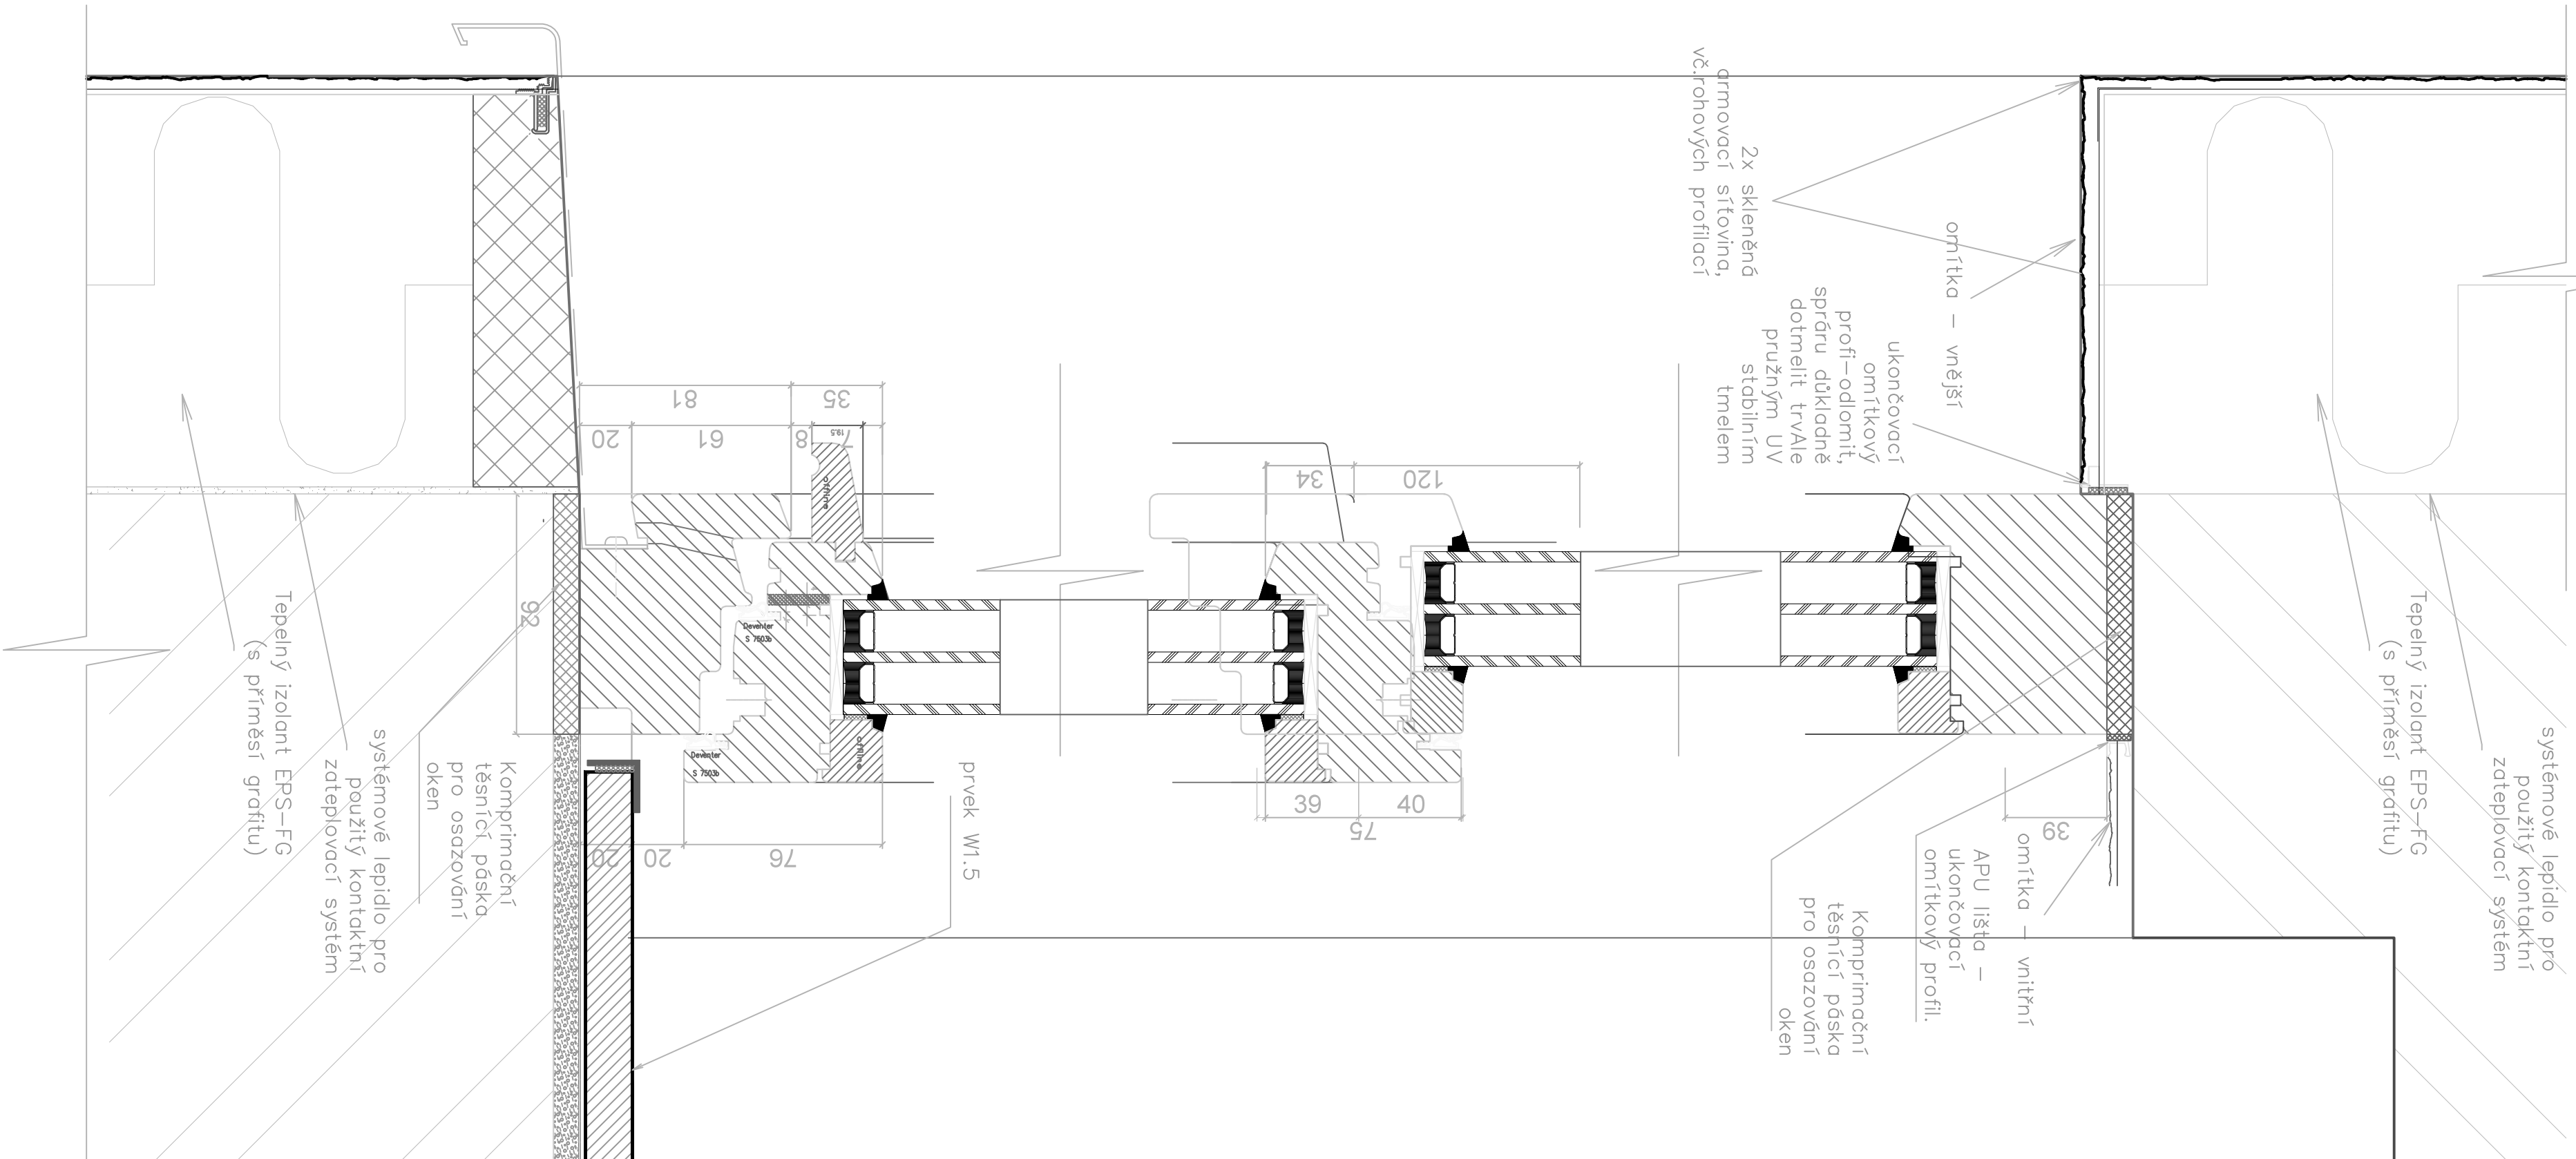


Detail svislý řez okna O1.2/Dř.

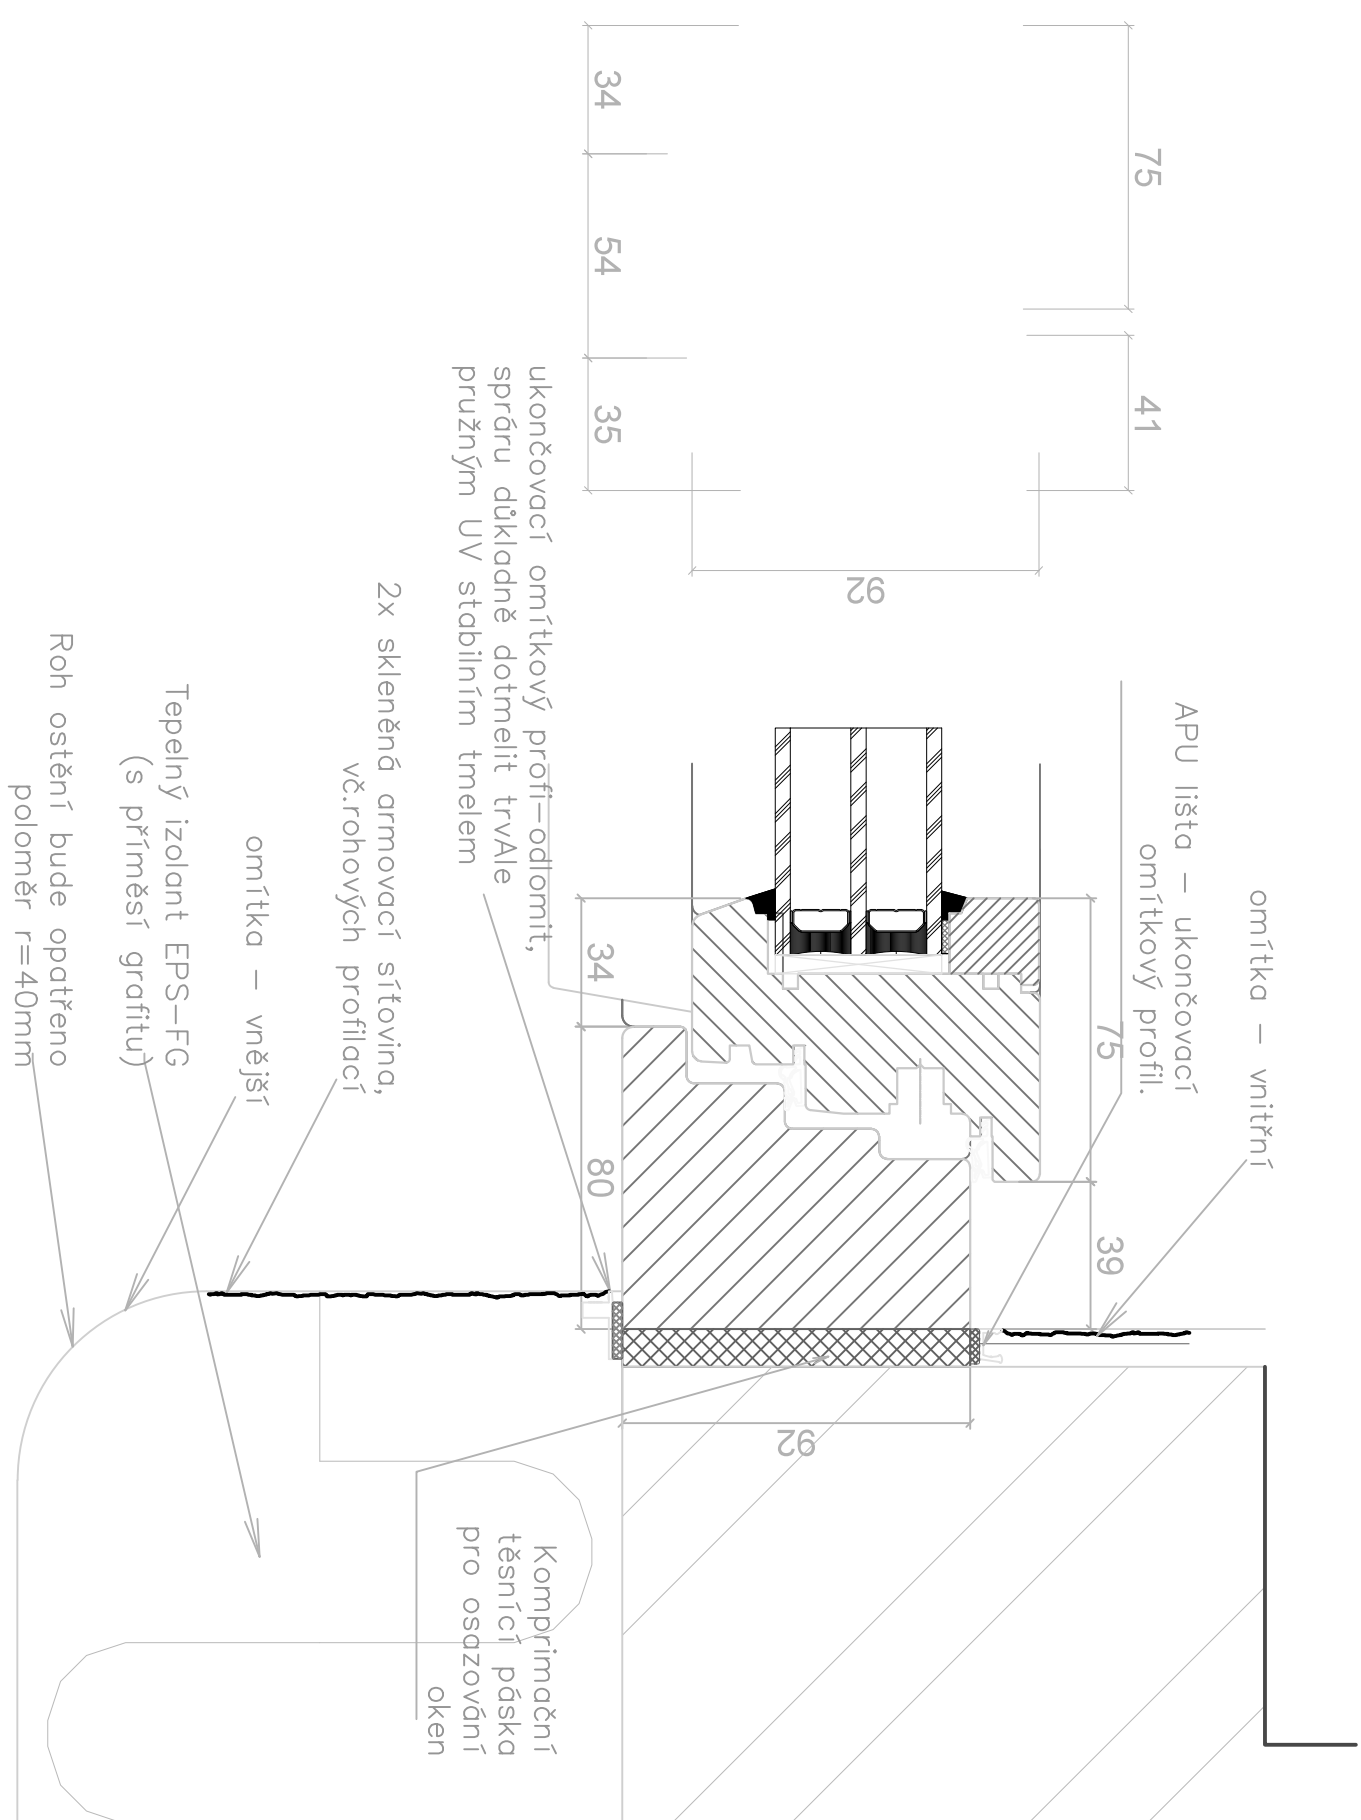

Detail vodorovný řez okna O1.2/Dř.

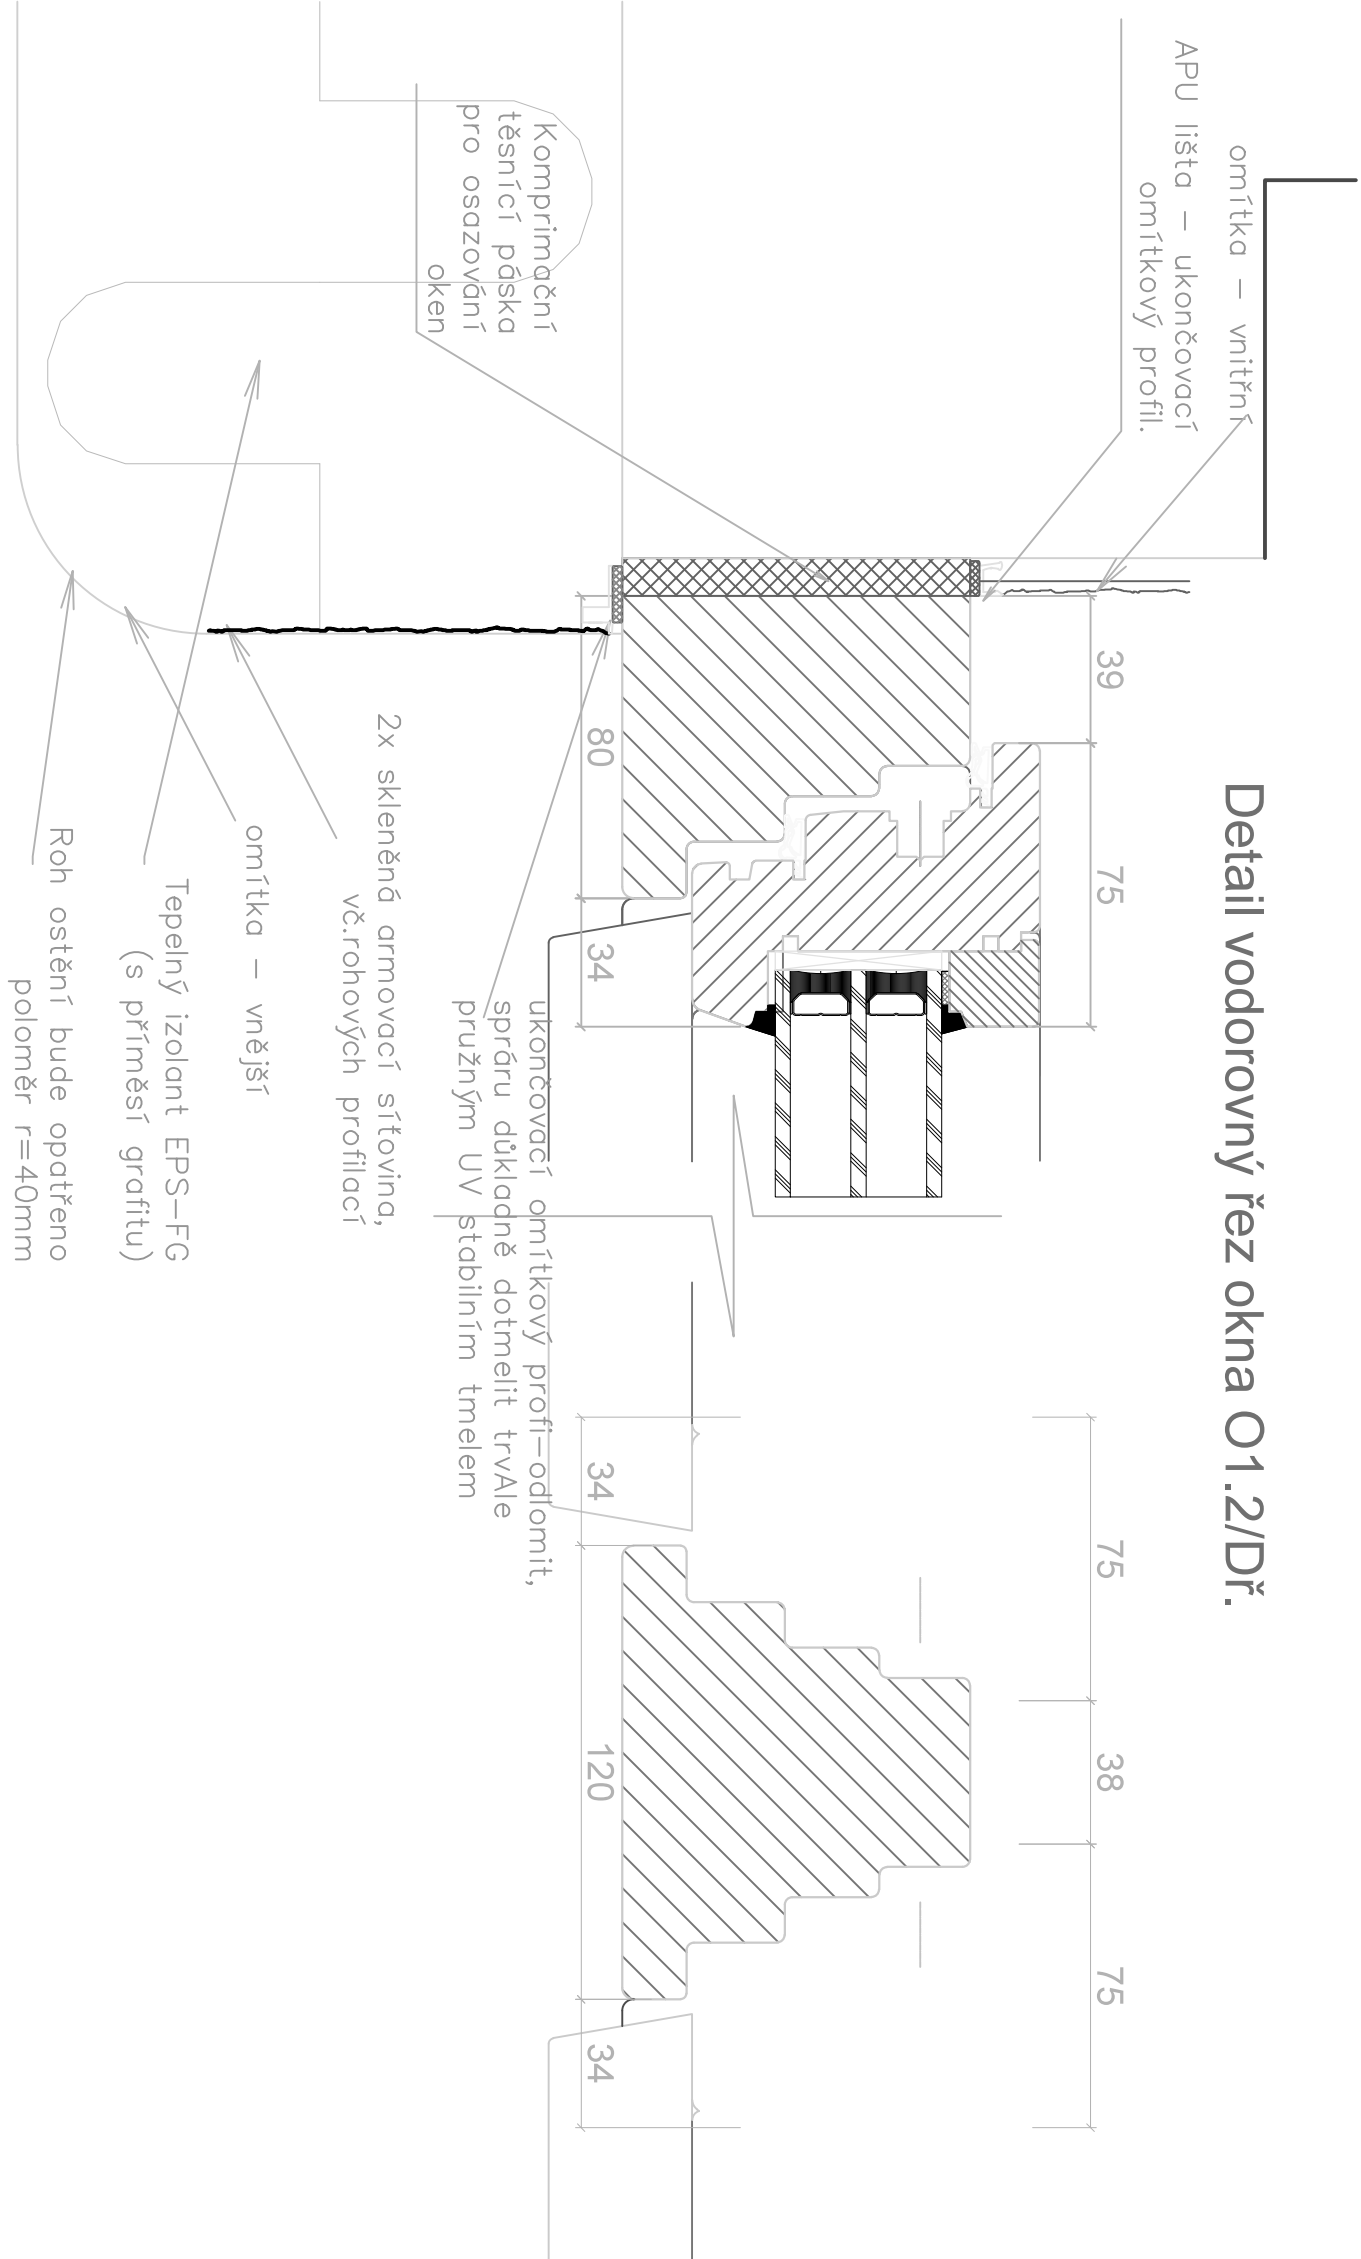

POZNÁMKA

– V rámci predstavení prípravy bude preveden slovotechnický prírukum, ktorý ovérí rozdielový soudod a priedokladné skodby vóech dotčených kóí. Ty jsou pro ídely této dokumentace stanoveny okademsky s ohledem na zkolstí dobých technologií.

Na základě provedeního přírukumu pak bude tato dokumentace doplněna formou revize.

$\pm 0.000 = ???, ???$ BPV

Revize:	REV.2/0315	č. prot.:
Kreslí:	Ing. Bedek. Ráho	
Kontrolují:	Ing. arch. Lúcia Krátek	
Hlas.:	Ing. arch. Ivet. Lacoňo	
MSL stúdy:	Zap.č. 126, 26/ 63 Záp.č. 126	
Investor:	Ing. Záp.č. 126, 26/ 63 Záp.č. 126	
Mee:	STAVENÍ PŘEYÁ LIDOVÉHO DOMU	
	ZÁČEK, č.p. 126	
Část:	A1 – Architektonické a stavební technické řešení	
Ykres:		
NOVY STA – Detaily ext. dřevěných oken		
Část PD	A1.1	
Č. výkresu	N-01.15	