



# Zastřešení venkovních jednotek

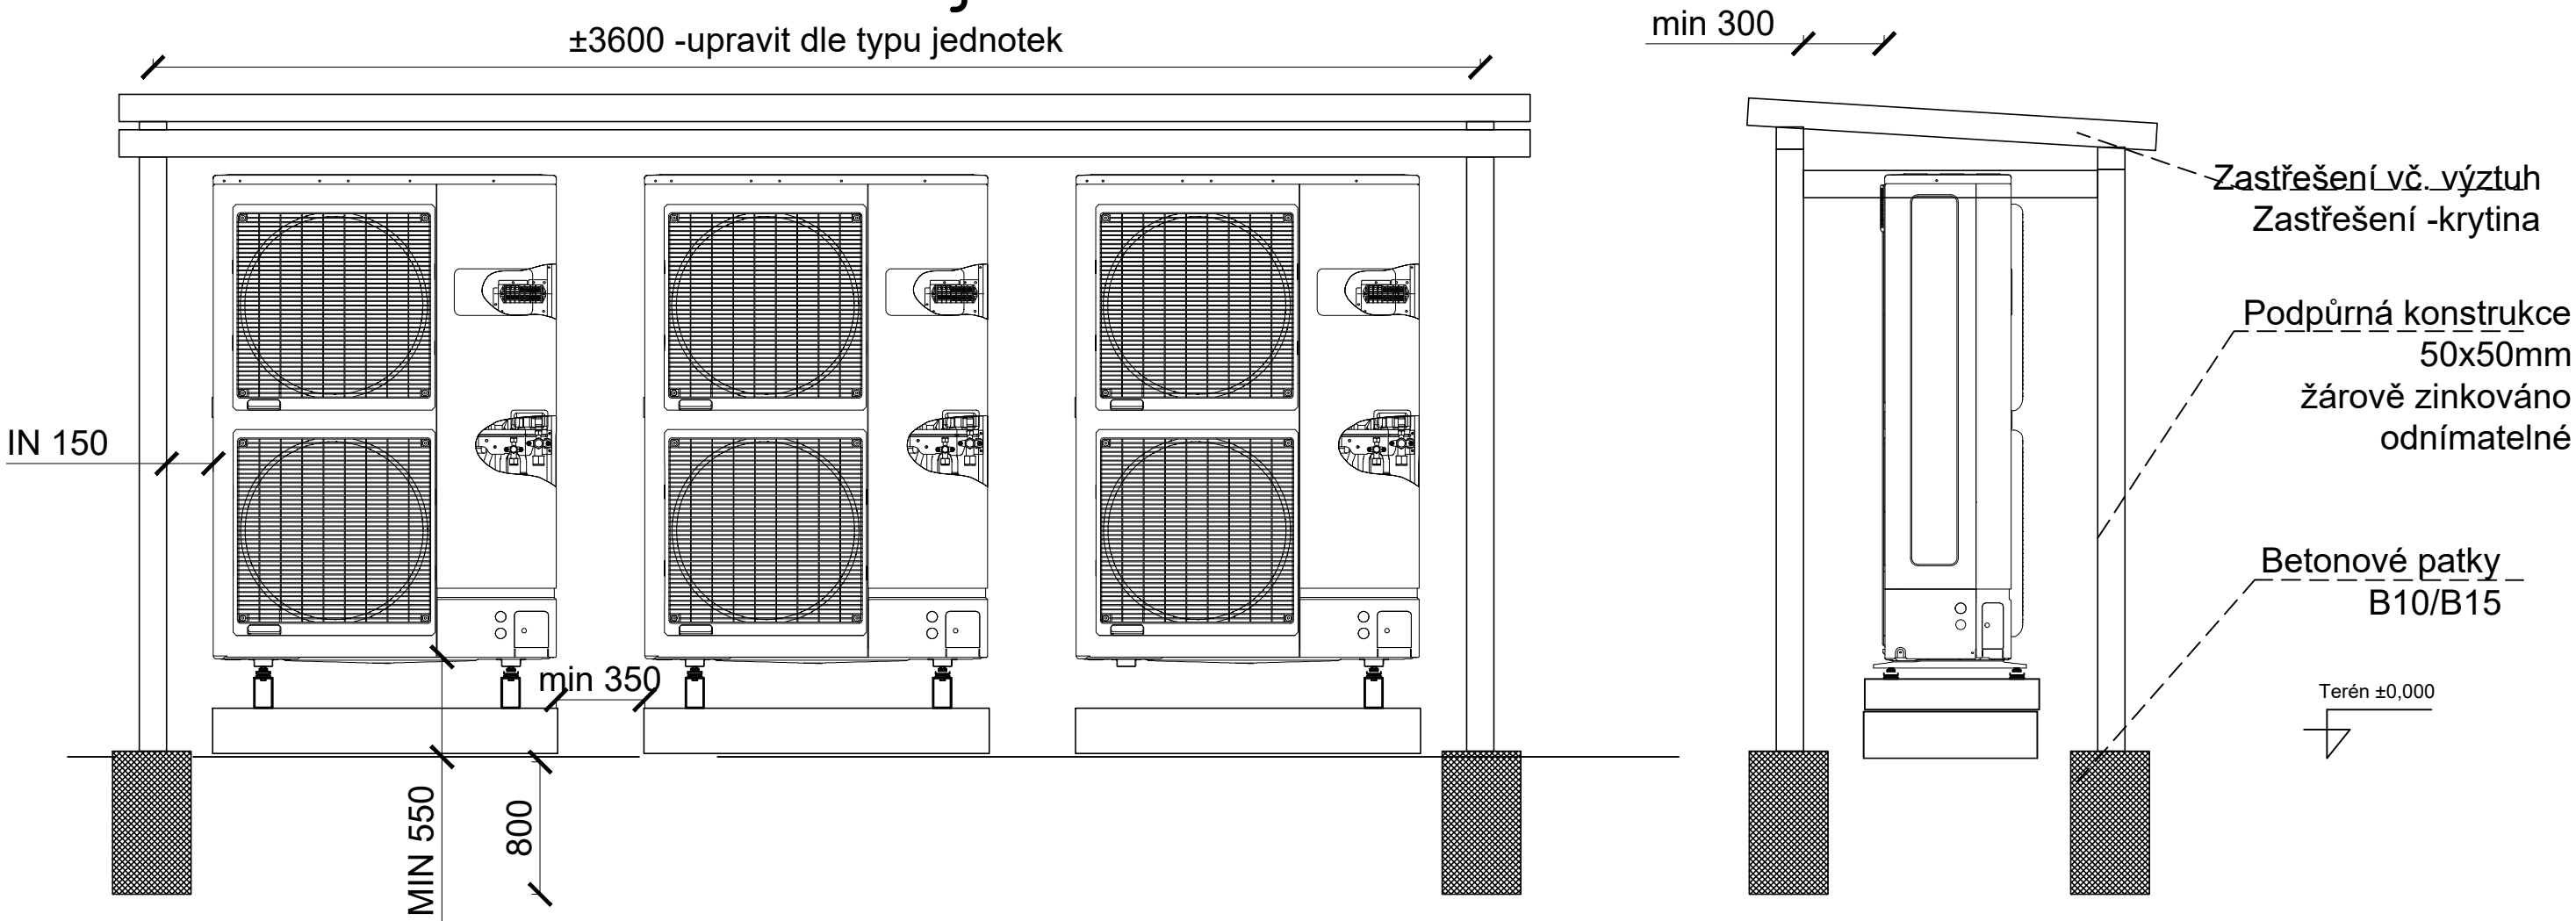

ULOŽENÍ venkovní klima jednotky M1:20

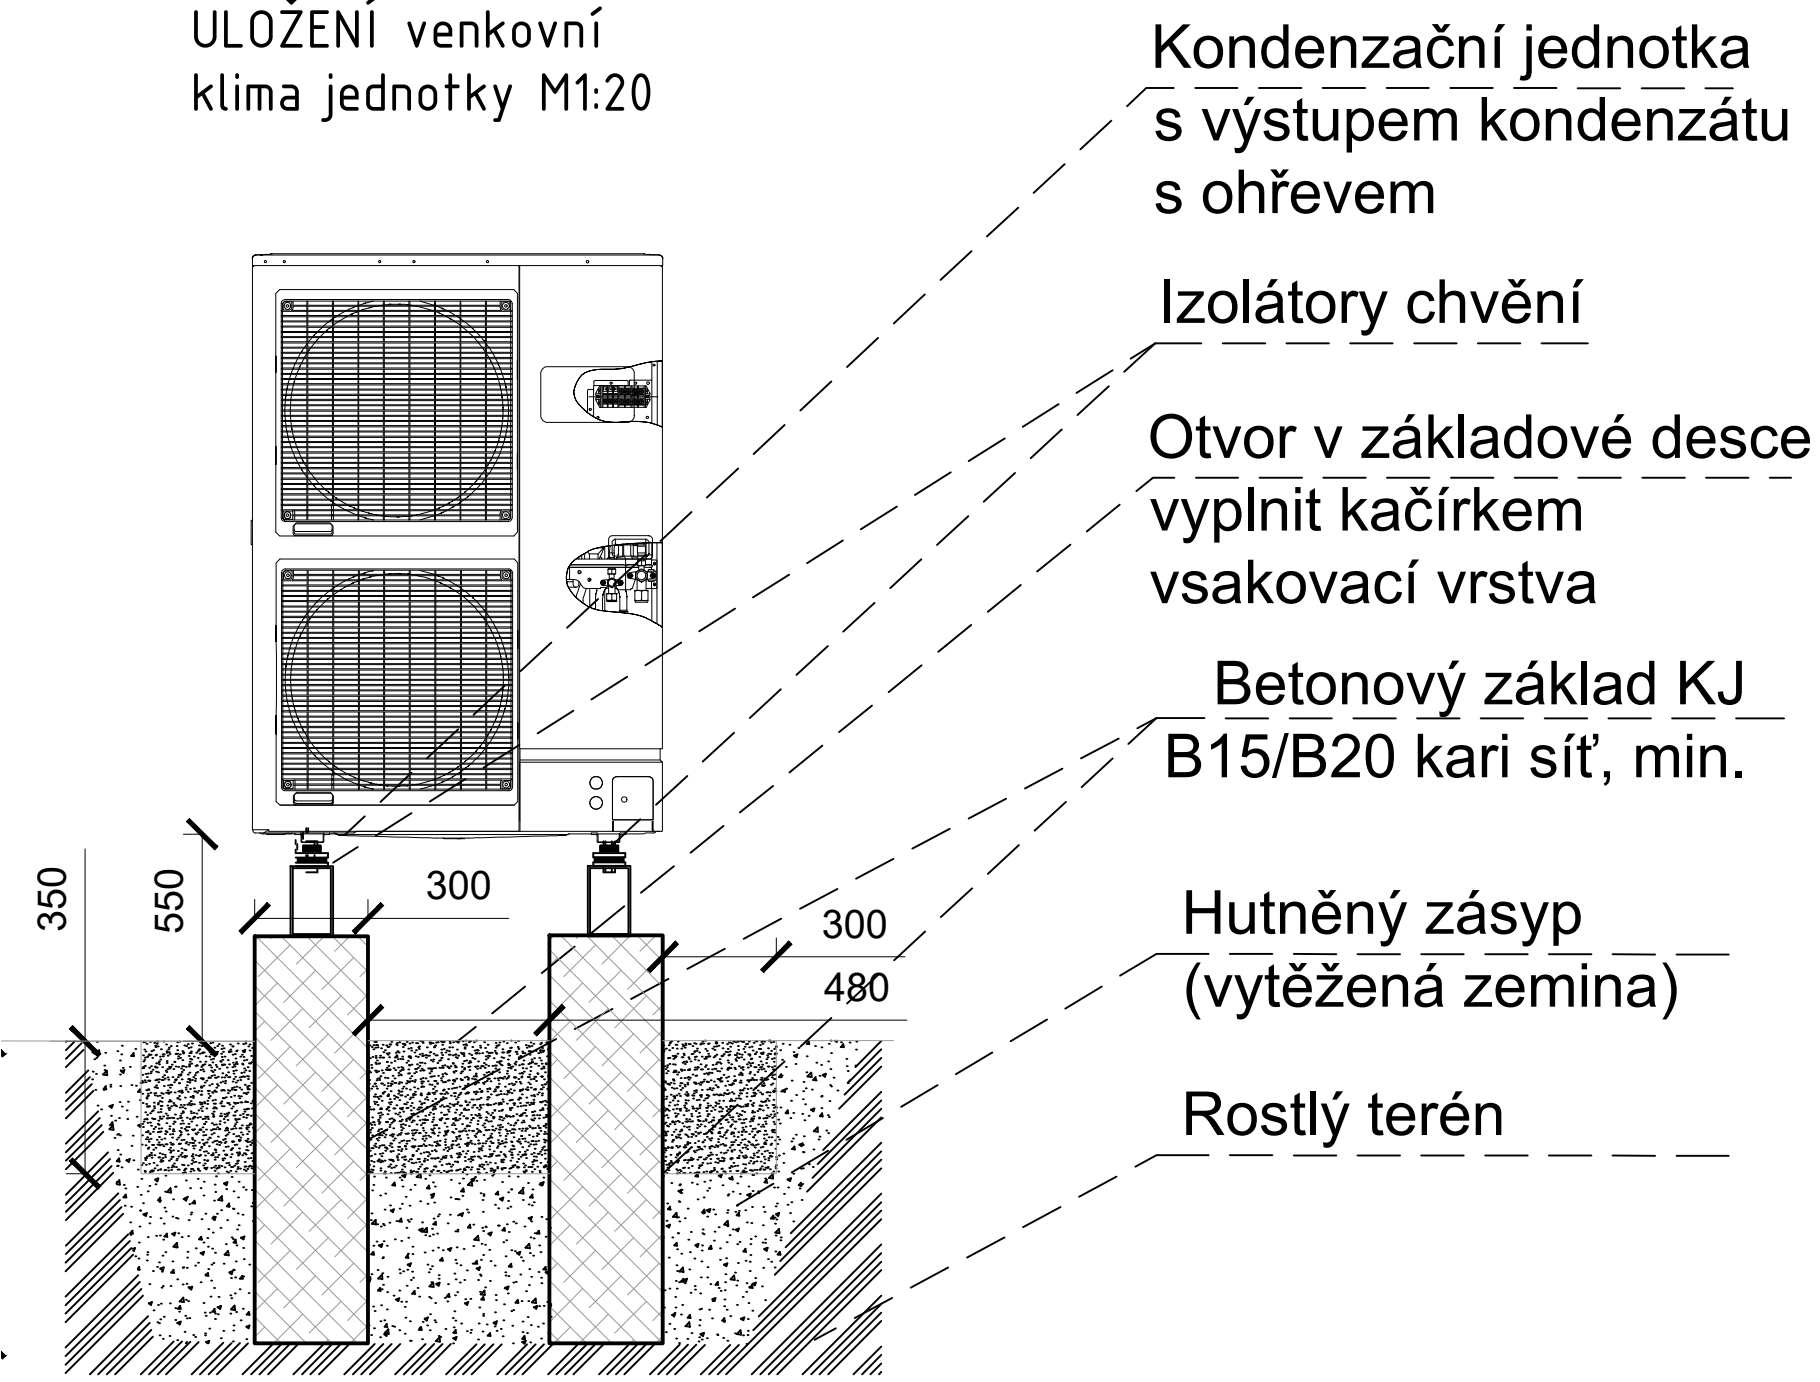

Vypracoval:	Ing. Martin Bažant	Stupeň dok.:	DPS
	Krátká 639, 468 61 Desná	Číslo zakázky:	DPS_01_04_21
Vedoucí projektu:		Měřítko:	Formát: 4xA4
Odp. projektant:	Ing. Martin Bažant	Autorizace:	Paré:
Investor:	Obec Zaječov 267 63 Zaječov 265	REKONSTRUKCE LIDOVÉHO DOMU ZAJEČOV Č.P. 126	
D.1.4.3	Detaily		
		07	