


ČOV ZAJEČOV – STÁVAJÍCÍ STAV

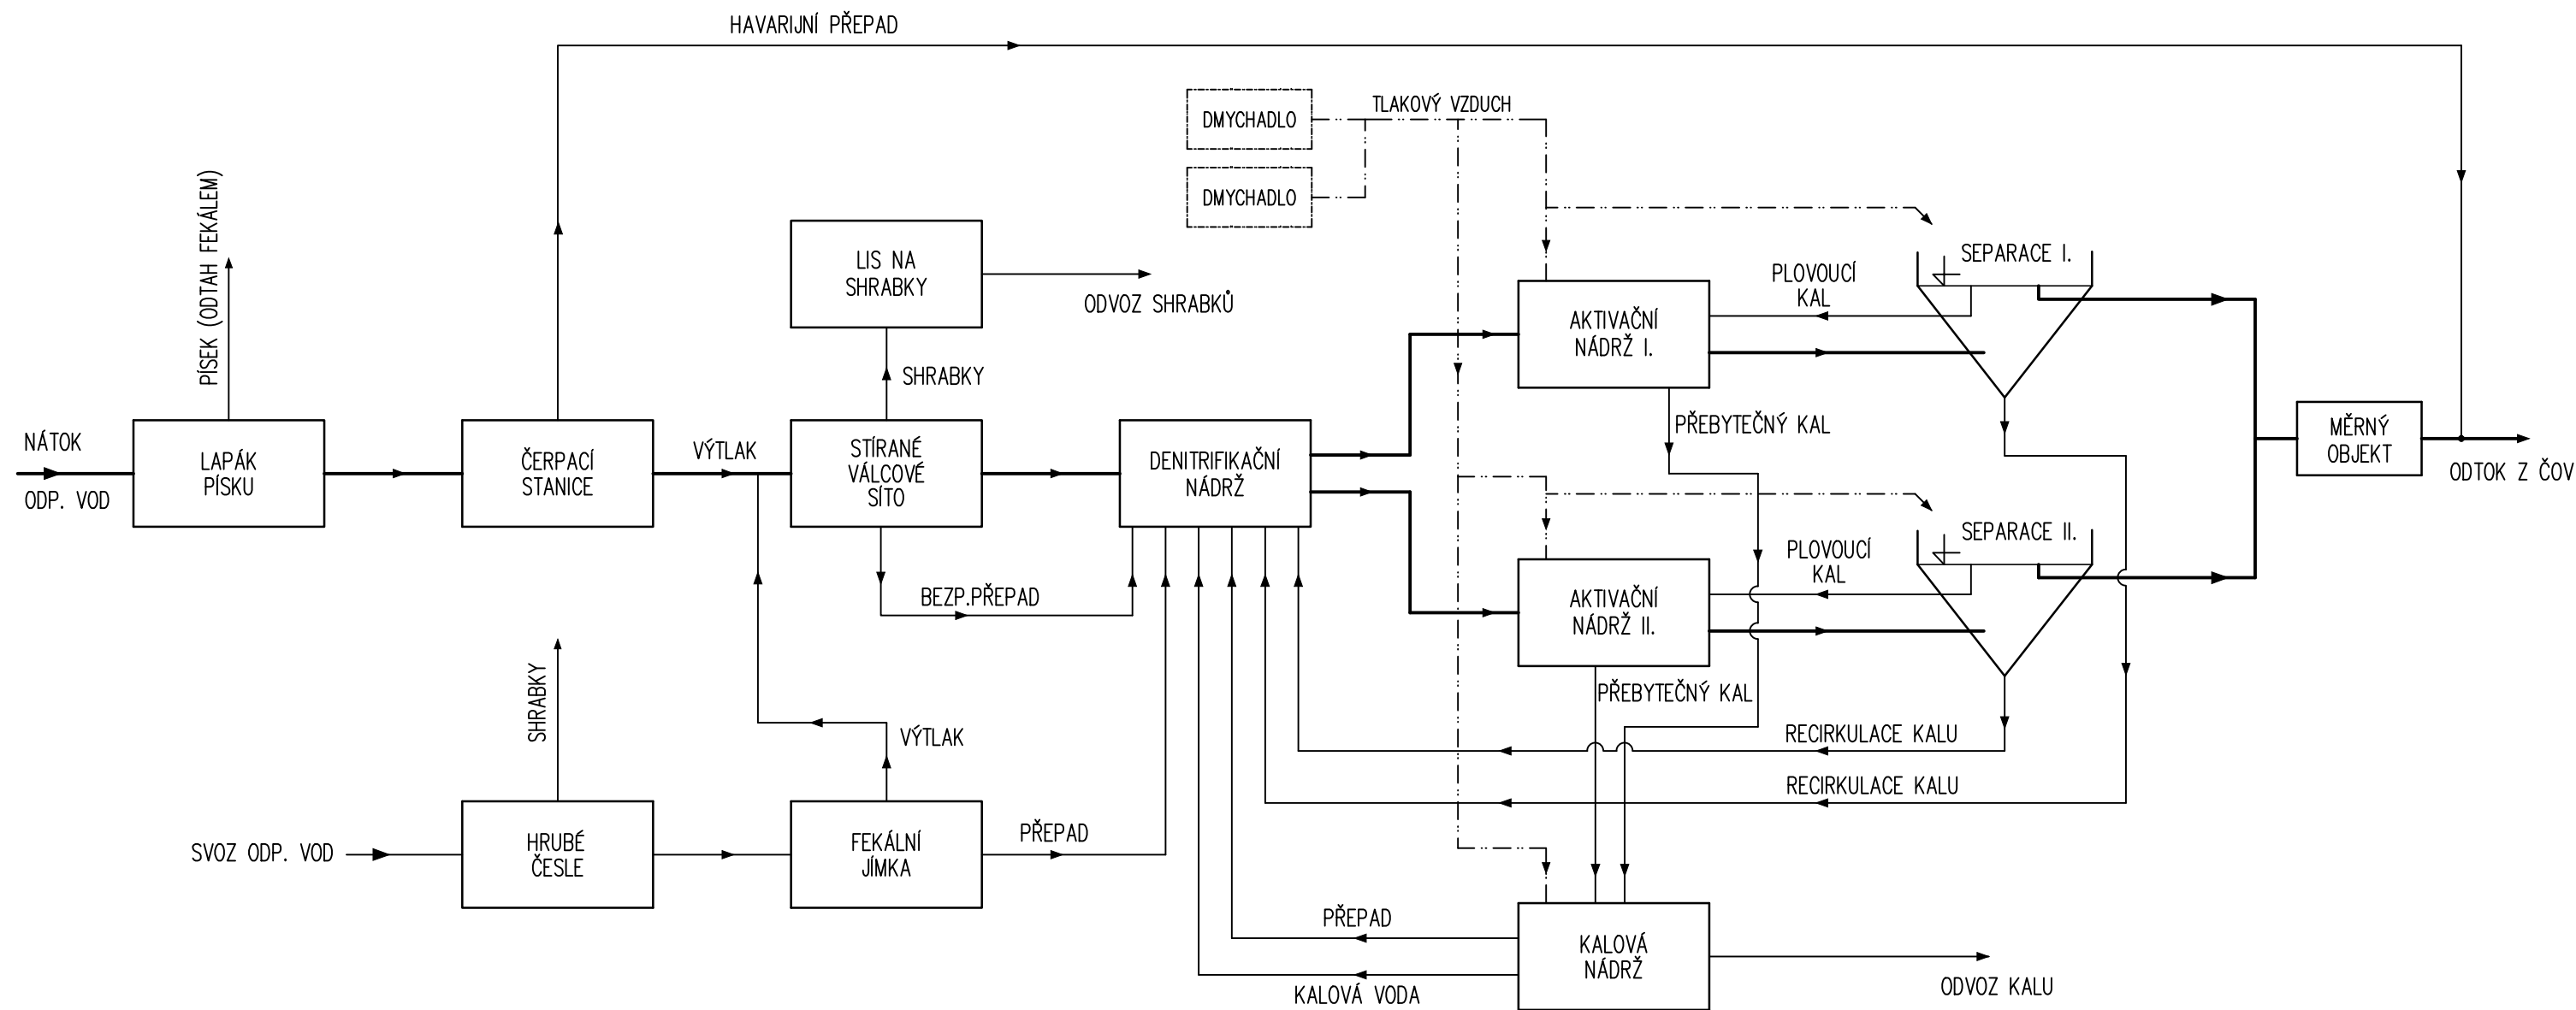

VYPRACOVAL	PROJEKTANT	HLAV. INŽ. PROJEKTU	AUTORIZOVANÁ OSOBA	PIK V Í T E K Inženýrská a projektová kancelář	
KOTEK	KOTEK	DALÍK	DALÍK		
INVESTOR OBEC ZAJEČOV		OsRP HOŘOVICE	KÚ STŘEDOČESKÝ		
NÁZEV STAVBY ZAJEČOV ROZŠÍŘENÍ A INTENZIFIKACE ČOV, HORNÍ KVAŇ – KANALIZACE A VODOVOD				ATELIER	PRAHA
				DATUM	06/2021
				STUPEŇ	DPS
				FORMÁT	2A4
				MĚŘÍTKO	
OBSAH VÝKRESU PRŮTOKOVÉ SCHÉMA – STÁVAJÍCÍ STAV				SOUBOR	
				ZAK. ČÍSLO	ČÍS. VÝKRESU
				21-068	D.2.1.2