VZOROVÝ PŘÍČNÝ ŘEZ ULOŽENÍ POTRUBÍ

POKLÁDKA POTRUBÍ PE100 RC BEZ PÍSKOVÉHO LOŽE

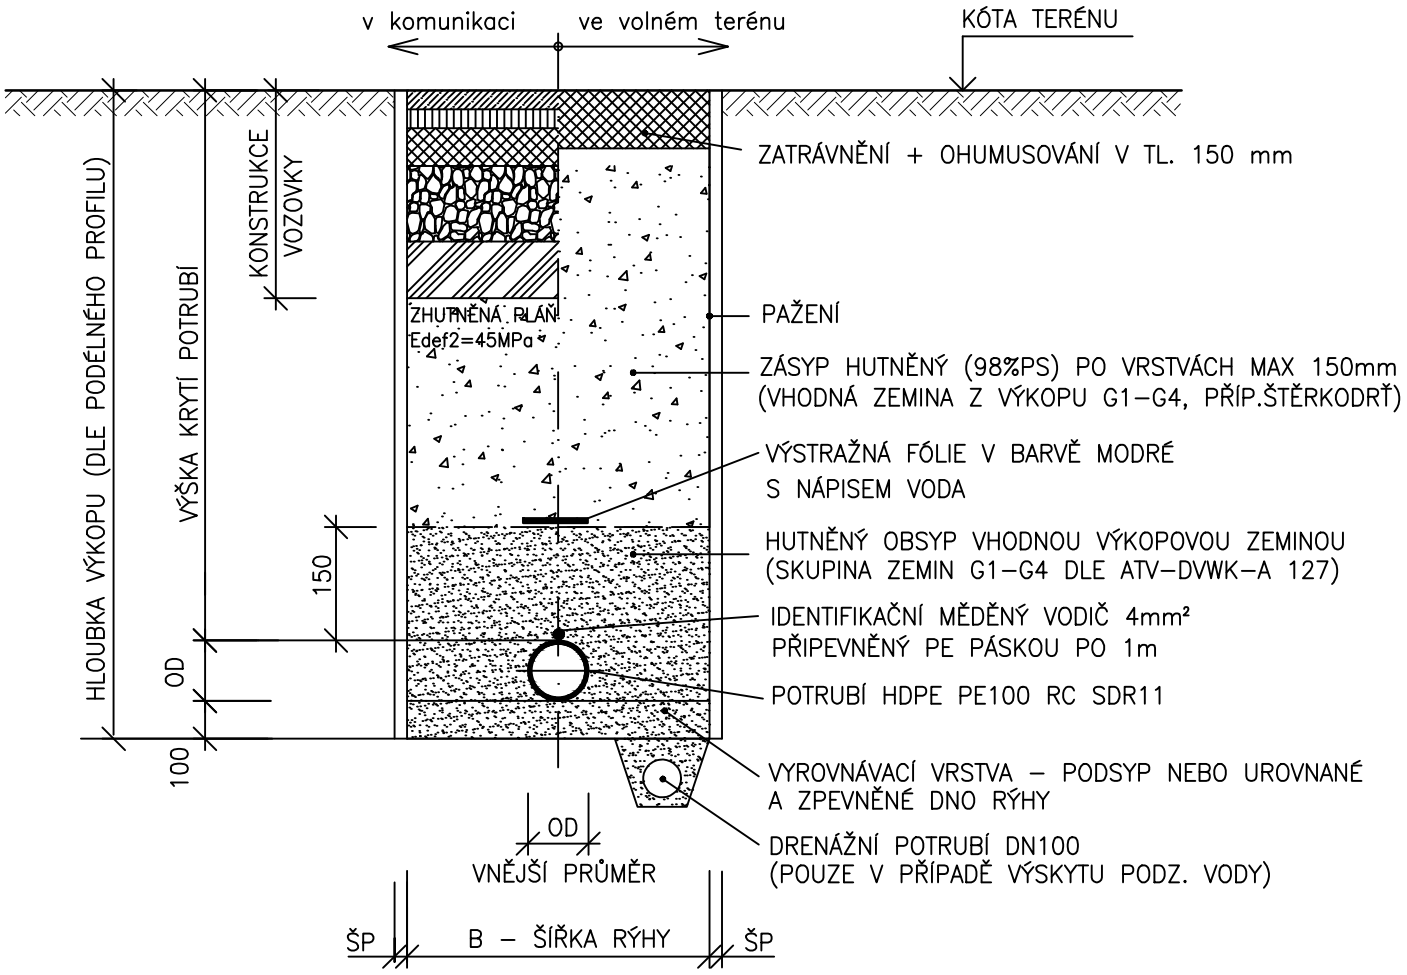

Poznámka:

ŠP – šířka pažení (100 mm)
B – šířka pracovního prostoru, dle tab.1
B + 2xŠP – šířka výkopu

Obsyp, podsyp a zásyp viz "Technické podmínky pro pokládku potrubí PE100 RC"

Tab. 1

OD	B (m)
do 0,40	OD+0,7
0,40 – 1,00	OD+0,8
nad 1,00	OD+0,9

Tab.1: Doporučená nejmenší šířka rýhy při hutnění obsypu pro pažený výkop dle ČSN EN 1610 změna Z1

VYPRACOVAL	PROJEKTANT	HLAV. INŽ. PROJEKTU	AUTORIZOVANÁ OSOBA
DALÍK	DALÍK	DALÍK	DALÍK
INVESTOR OBEC ZAJEČOV		OsRP HOŘOVICE	KÚ STŘEDOČESKÝ

PIK VÍTEK Inženýrská a projektová kancelář

NÁZEV STAVBY

ZAJEČOV
ROZŠÍŘENÍ A INTENZIFIKACE ČOV,
HORNÍ KVAŇ – KANALIZACE A VODOVOD

ATELIER	PRAHA
DATUM	06/2021
STUPEŇ	DPS
FORMÁT	A4
MĚŘÍTKO	
SOUBOR	

ČÍS. SOUPRAVY

OBSAH VÝKRESU **SO 01 – VODOVOD**
VZOROVÝ ŘEZ ULOŽENÍ POTRUBÍ

ZAK. ČÍSLO: 21 – 068

ČÍS. VÝKRESU: D.1.11