



ŘEZ A-A

VODOJEM 4x40 m³
VÝŠKA HLADINY VODY = 2,50 m

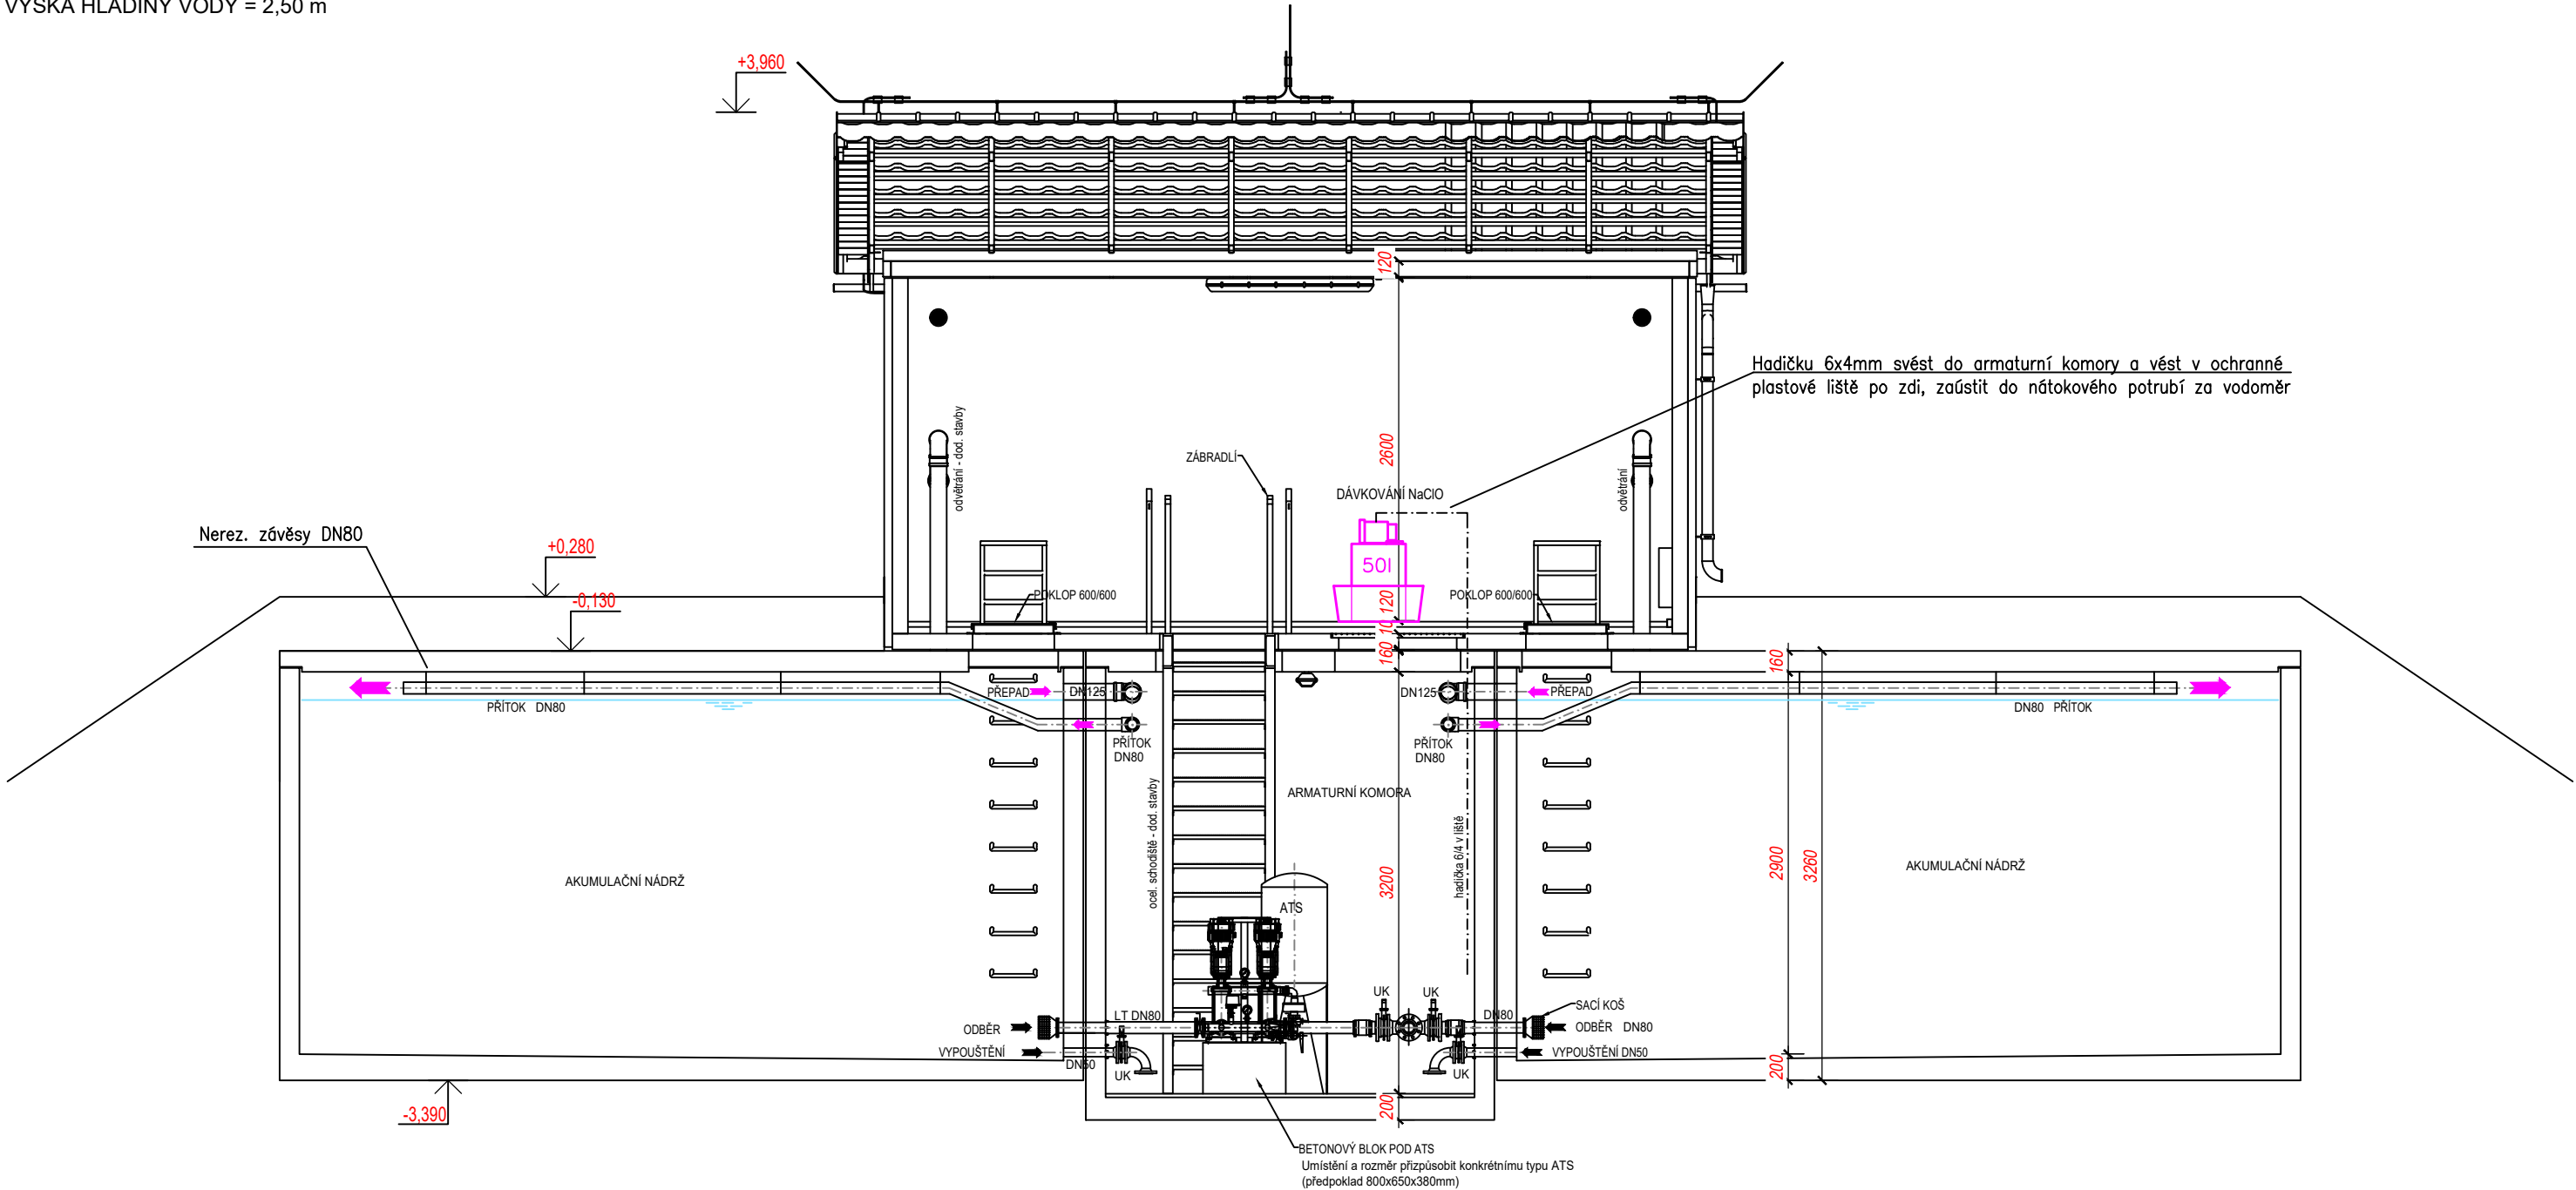

TENTO VÝKRES NENAHAZUJE DÍLENSKOU DOKUMENTACI.
VEŠKERÉ PRVKY PŘED VYROBENÍM ZAMĚŘIT NA STAVBĚ !!

DETAIL ODBOČKY PRO VNITŘNÍ VODOVOD
(voda pro umyvadlo - umístění přizpůsobit stavbě)

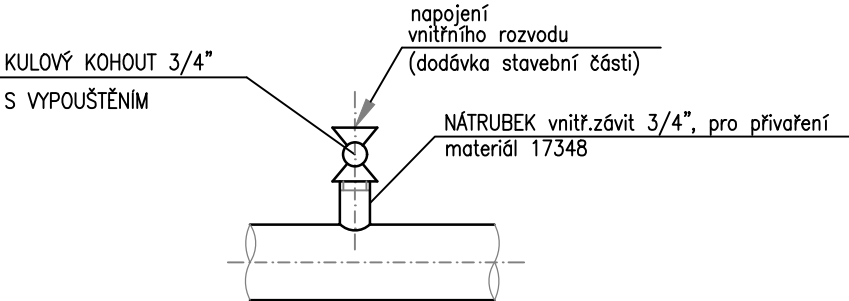

<div> <div>VYPRACOVAL</div> <div>KOHOUT</div> </div>	<div> <div>PROJEKTANT</div> <div>KOHOUT</div> </div>	<div> <div>HLAV. INŽ. PROJEKTU</div> <div>DALÍK</div> </div>	<div> <div>AUTORIZOVANÁ OSOBA</div> <div>DALÍK</div> </div>	<div> <div>PIK</div> <div>V Í T E K</div> <div>Inženýrská a projektová kancelář</div> </div>	
<div> <div>INVESTOR</div> <div>O B E C Z A J E Č O V</div> </div>		<div> <div>OsRP</div> <div>H O Ř O V I C E</div> </div>	<div> <div>KÚ</div> <div>S T Ř E D O Č E S K Ý</div> </div>	<div> <div>ATELIER</div> <div>P R A H A</div> </div>	
<div> <div>NÁZEV STAVBY</div> <div>ZAJEČOV</div> <div>ROZŠÍŘENÍ A INTENZIFIKACE ČOV,</div> <div>HORNÍ KVAŇ – KANALIZACE A VODOVOD</div> </div>				<div> <div>ČÍS. SOUPRAVY</div> </div>	
				<div> <div>DATUM</div> <div>06/2021</div> </div>	
				<div> <div>STUPEŇ</div> <div>DPS</div> </div>	
				<div> <div>FORMÁT</div> <div>2A4</div> </div>	
<div> <div>OBSAH VÝKRESU</div> <div>VODOJEM – ŘEZ A-A</div> </div>				<div> <div>MĚŘITKO</div> <div>1:50</div> </div>	
				<div> <div>SOUBOR</div> </div>	
<div> <div>ZAK. ČÍSLO</div> <div>21-068</div> </div>				<div> <div>ČÍS. VÝKRESU</div> <div>D.2.1.3</div> </div>	