


ŘEZ A-A

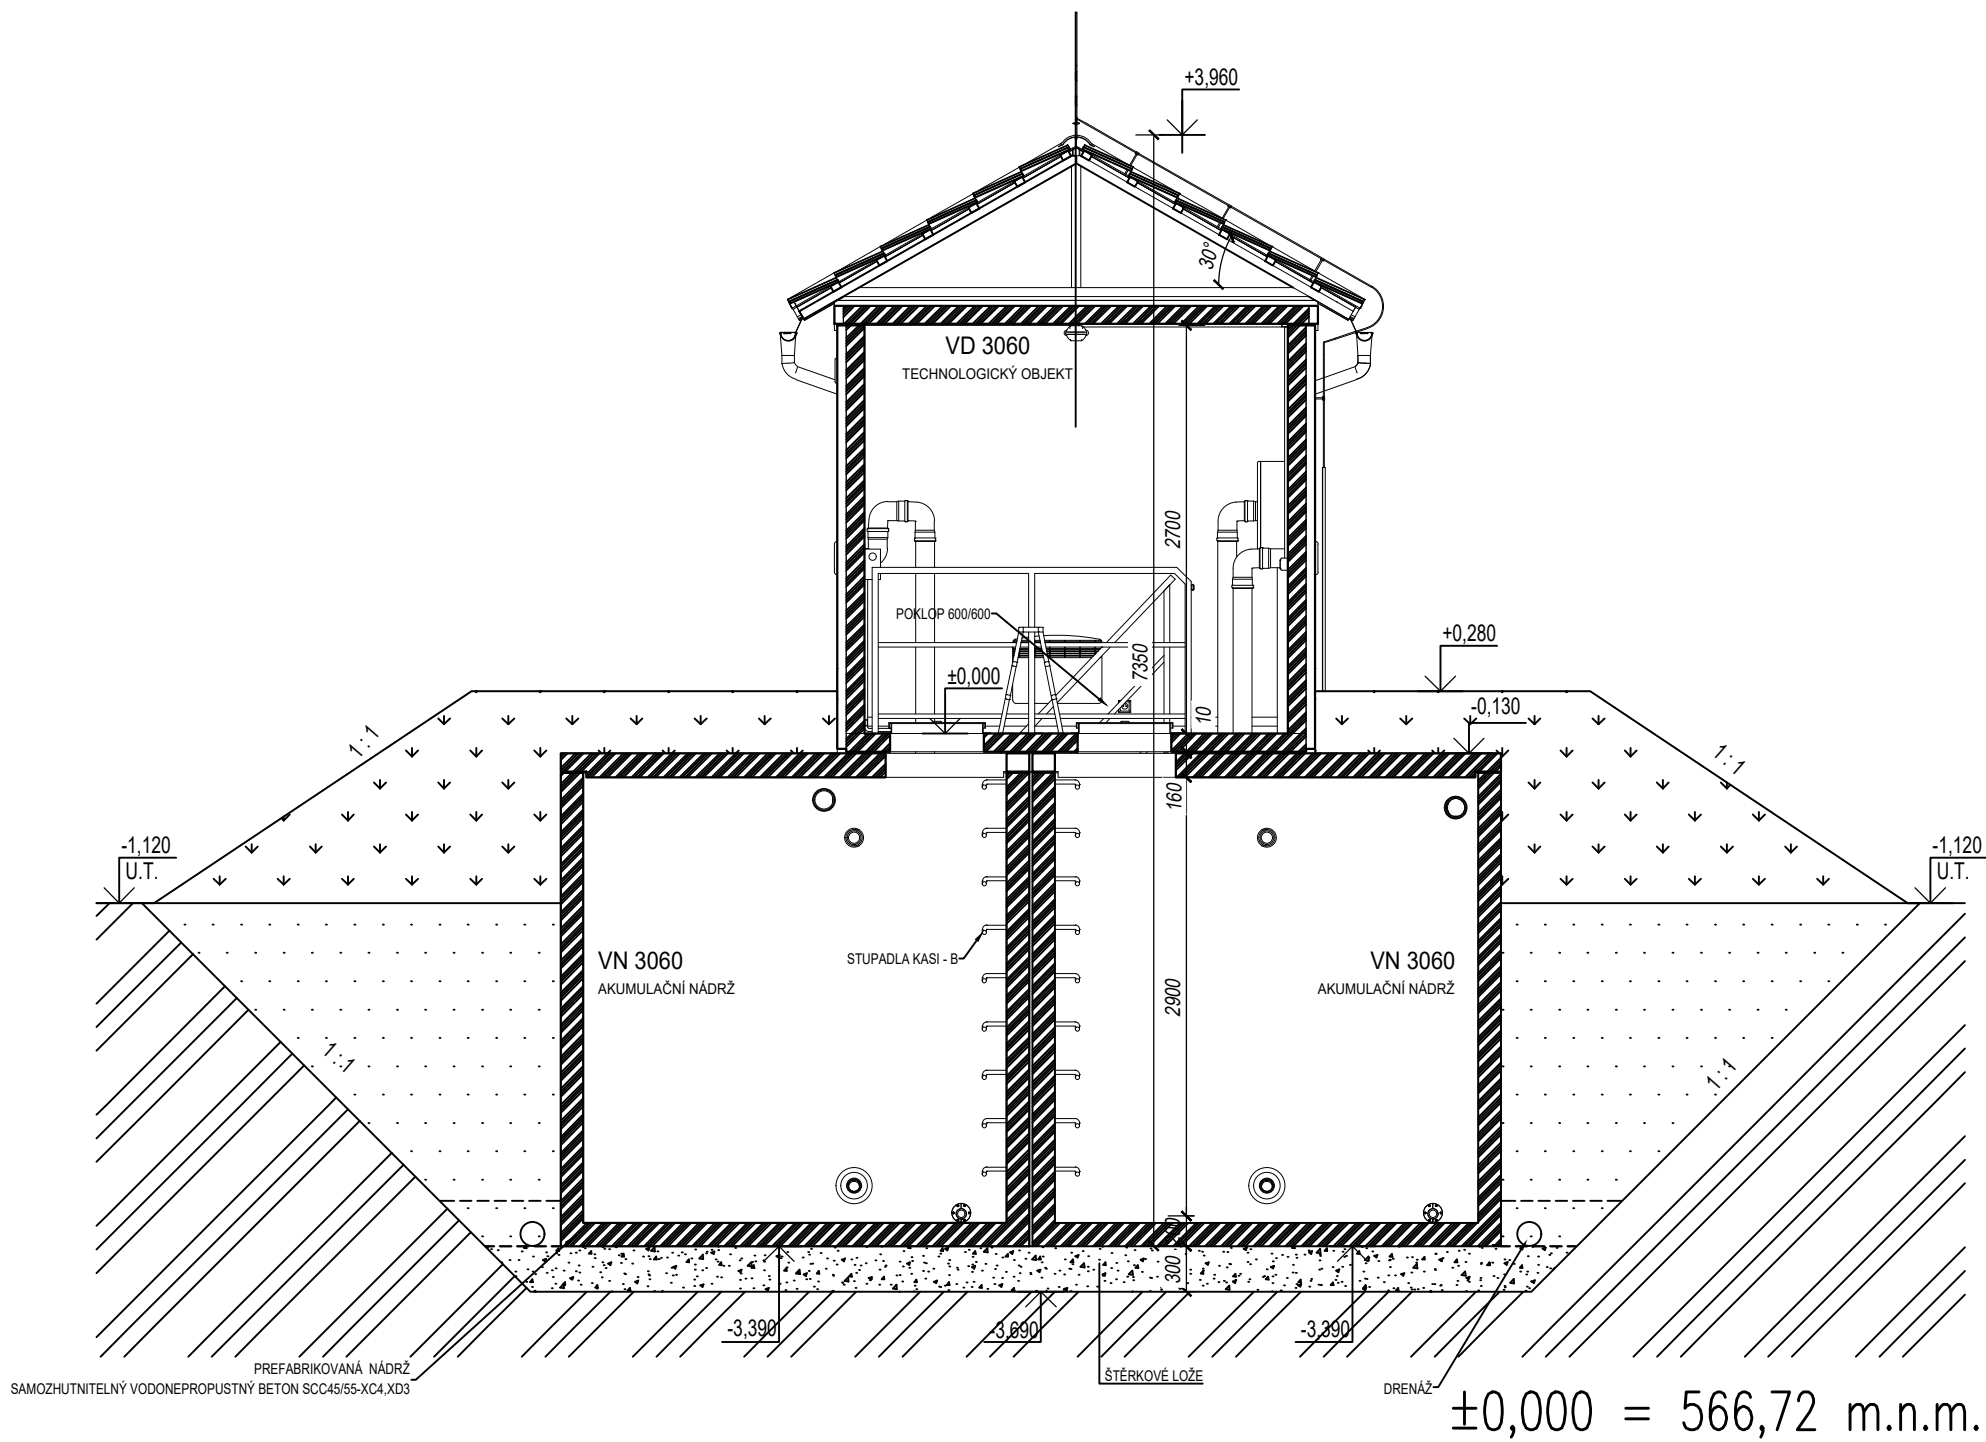

±0,000 = 566,72 m.n.m.

BETON SCC 45/55-XC4 VÝZTUŽ B500B
DLE ČSN EN 206, VODONEPROPUSTNÝ DLE ČSN EN 10080

SKLADBA TYPU NÁDRŽÍ VODOJEMU	
VODOJEM 4x40 m³	
VÝŠKA HLADINY VODY = 2,50 m	
ARMATURNÍ KOMORA	1x
NÁDRŽ VODOJEMU	4x
NADZEMNÍ ČÁST	1x
ZASTAVĚNÁ PLOCHA	92,04 m²

VYPRACOVAL	PROJEKTANT	HLAV. INŽ. PROJEKTU	AUTORIZOVANÁ OSOBA	PIK V Í T E K Inženýrská a projektová kancelář	
KOHOUT	KOHOUT	DALÍK	DALÍK		
INVESTOR OBEC ZAJEČOV		OsRP HOŘOVICE	KÚ STŘEDOČESKÝ	ATELIER PRAHA	ČÍS. SOUPRAVY
NÁZEV STAVBY ZAJEČOV ROZŠÍŘENÍ A INTENZIFIKACE ČOV, HORNÍ KVAŇ – KANALIZACE A VODOVOD				DATUM 06/2021	
				STUPEŇ DPS	
				FORMÁT 2A4	
				MĚŘÍTKO 1:100	
OBSAH VÝKRESU SO 02.1 – VODOJEM 160 M3 ŘEZ A-A				SOUBOR	ČÍS. VÝKRESU
				ZAK. ČÍSLO 21 – 068	