


POHLED BOČNÍ

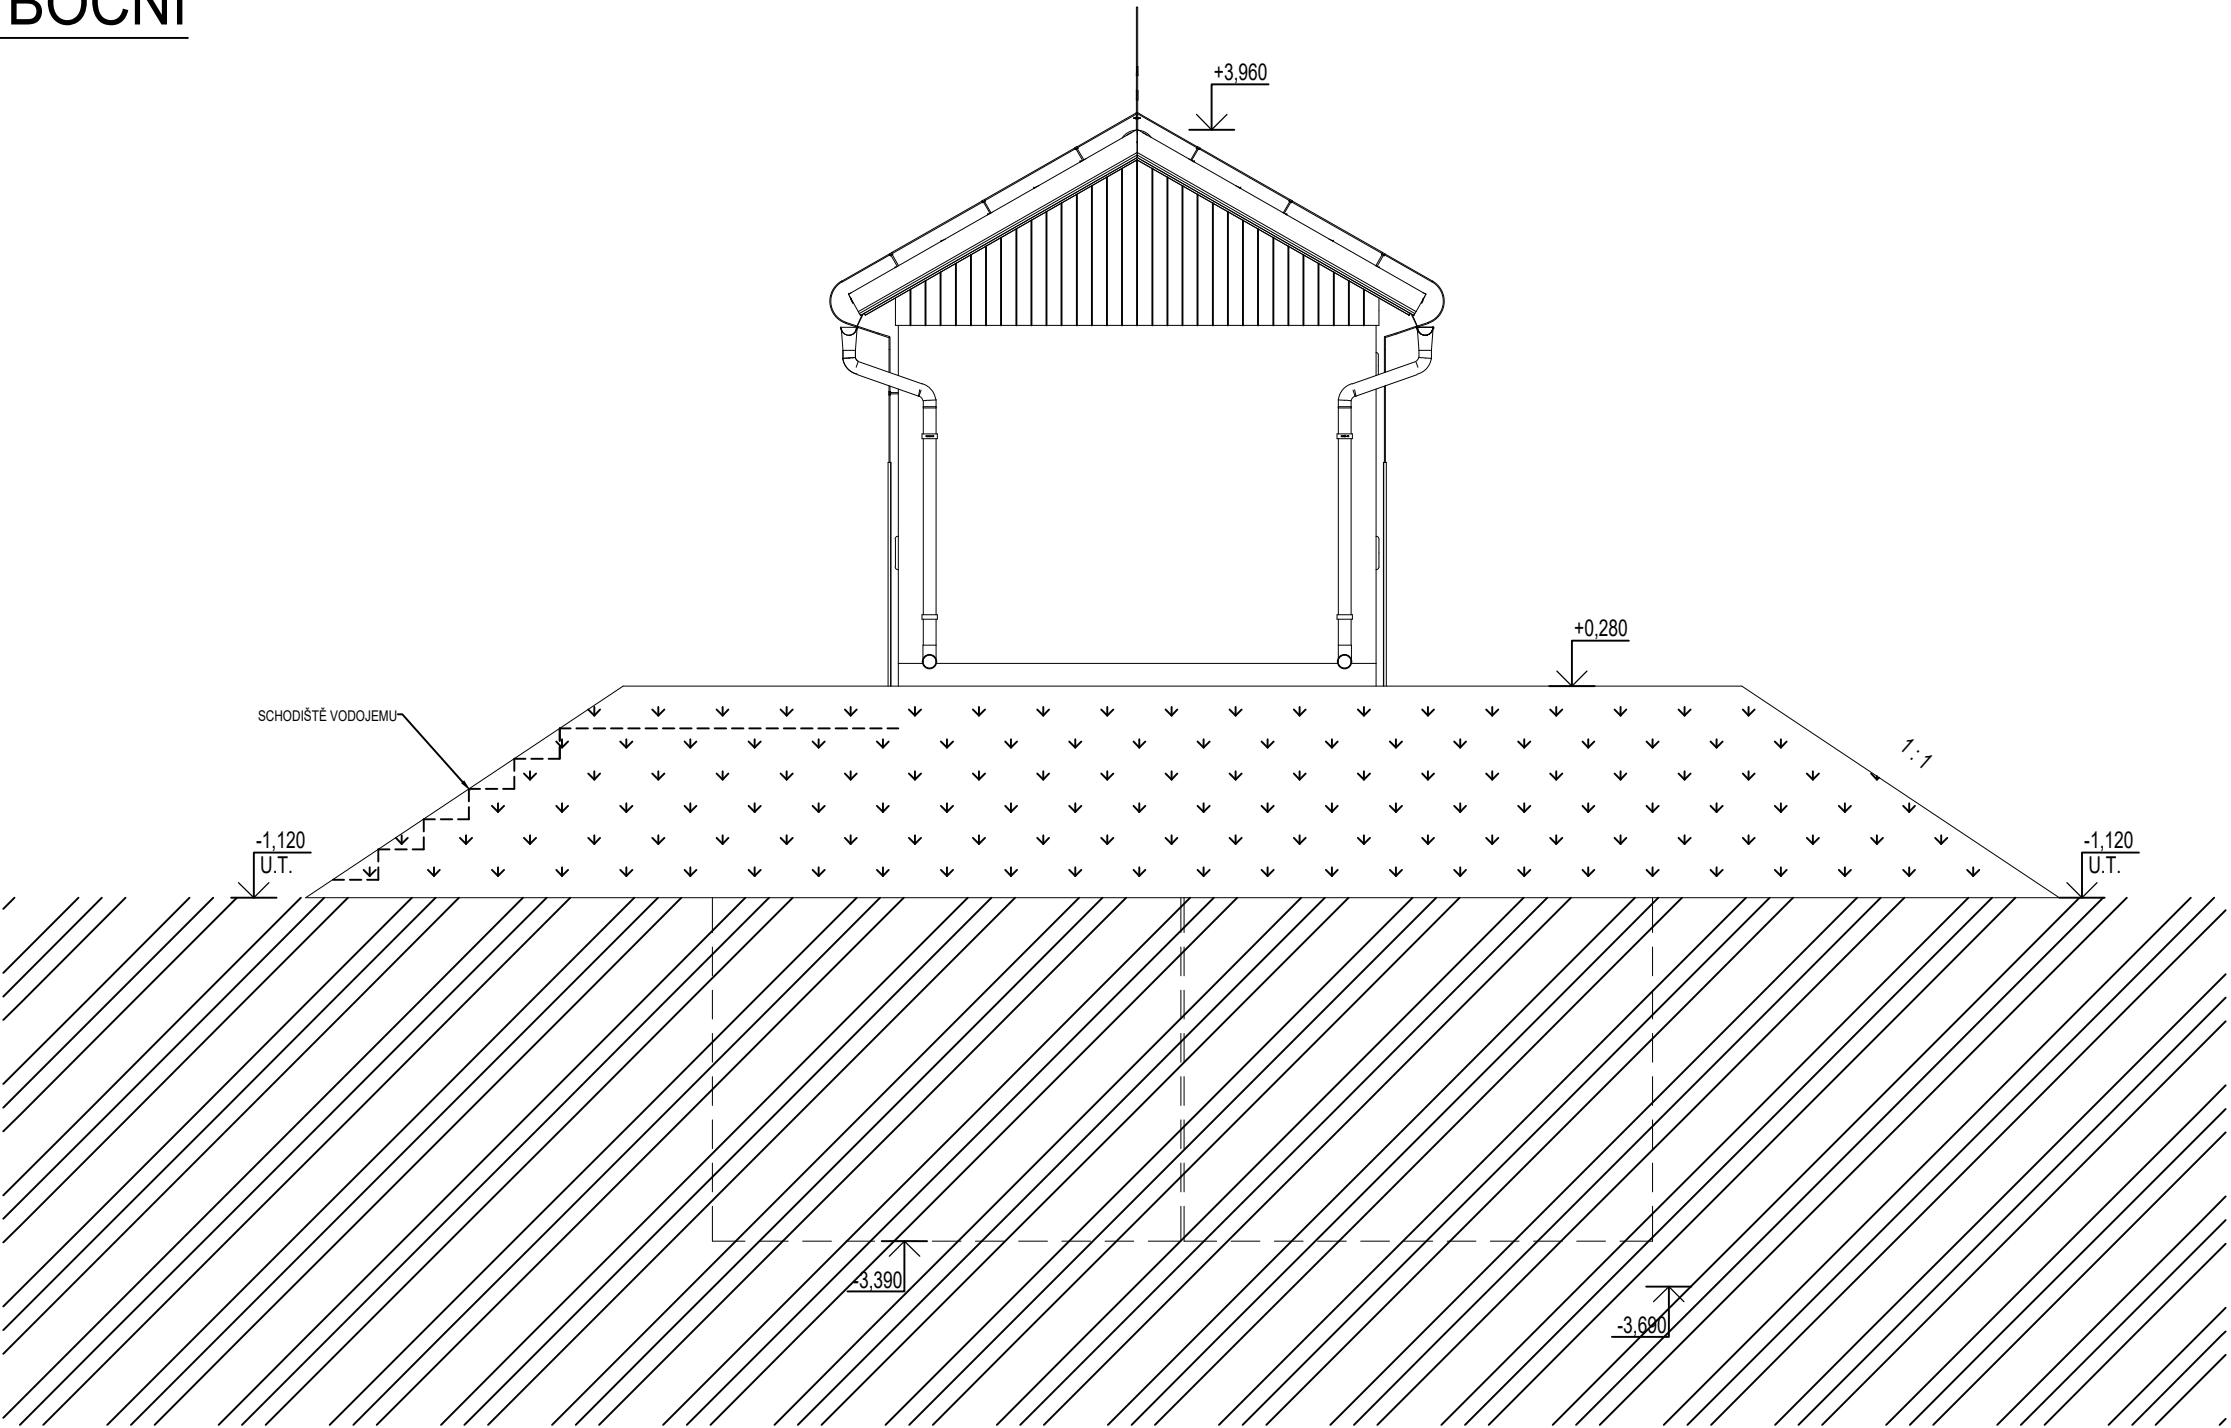

BETON SCC 45/55-XC4
DLE ČSN EN 206, VODONEPROPUSTNÝ

VÝZTUŽ B500B
DLE ČSN EN 10080

SKLADBA TYPU NÁDRŽÍ VODOJEMU	
VODOJEM 4x40 m³	
VÝŠKA HLADINY VODY = 2,50 m	
ARMATURNÍ KOMORA	1x
NÁDRŽ VODOJEMU	4x
NADZEMNÍ ČÁST	1x
ZASTAVĚNÁ PLOCHA	92,04 m²

±0,000 = 566,72 m.n.m.

VYPRACOVAL		PROJEKTANT		HLAV. INŽ. PROJEKTU		AUTORIZOVANÁ OSOBA		<div><div>PIK</div><div>V Í T E K</div><div>Inženýrská a projektová kancelář</div></div>		
KOHOUT		KOHOUT		DALÍK		DALÍK				
INVESTOR OBEC ZAJEČOV				OsRP HOŘOVICE		KÚ STŘEDOČESKÝ				
NÁZEV STAVBY ZAJEČOV ROZŠÍŘENÍ A INTENZIFIKACE ČOV, HORNÍ KVAŇ – KANALIZACE A VODOVOD								ATELIER PRAHA		ČÍS. SOUPRAVY
								DATUM 06/2021		
								STUPEŇ DPS		
								FORMÁT 2A4		
								MĚŘÍTKO 1:100		
								SOUBOR		
OBSAH VÝKRESU SO 02.1 – VODOJEM 160 M3 POHLED BOČNÍ								ZAK. ČÍSLO 21 – 068		ČÍS. VÝKRESU D.1.2.9.