


VYPOUŠTĚCÍ ŠACHTA

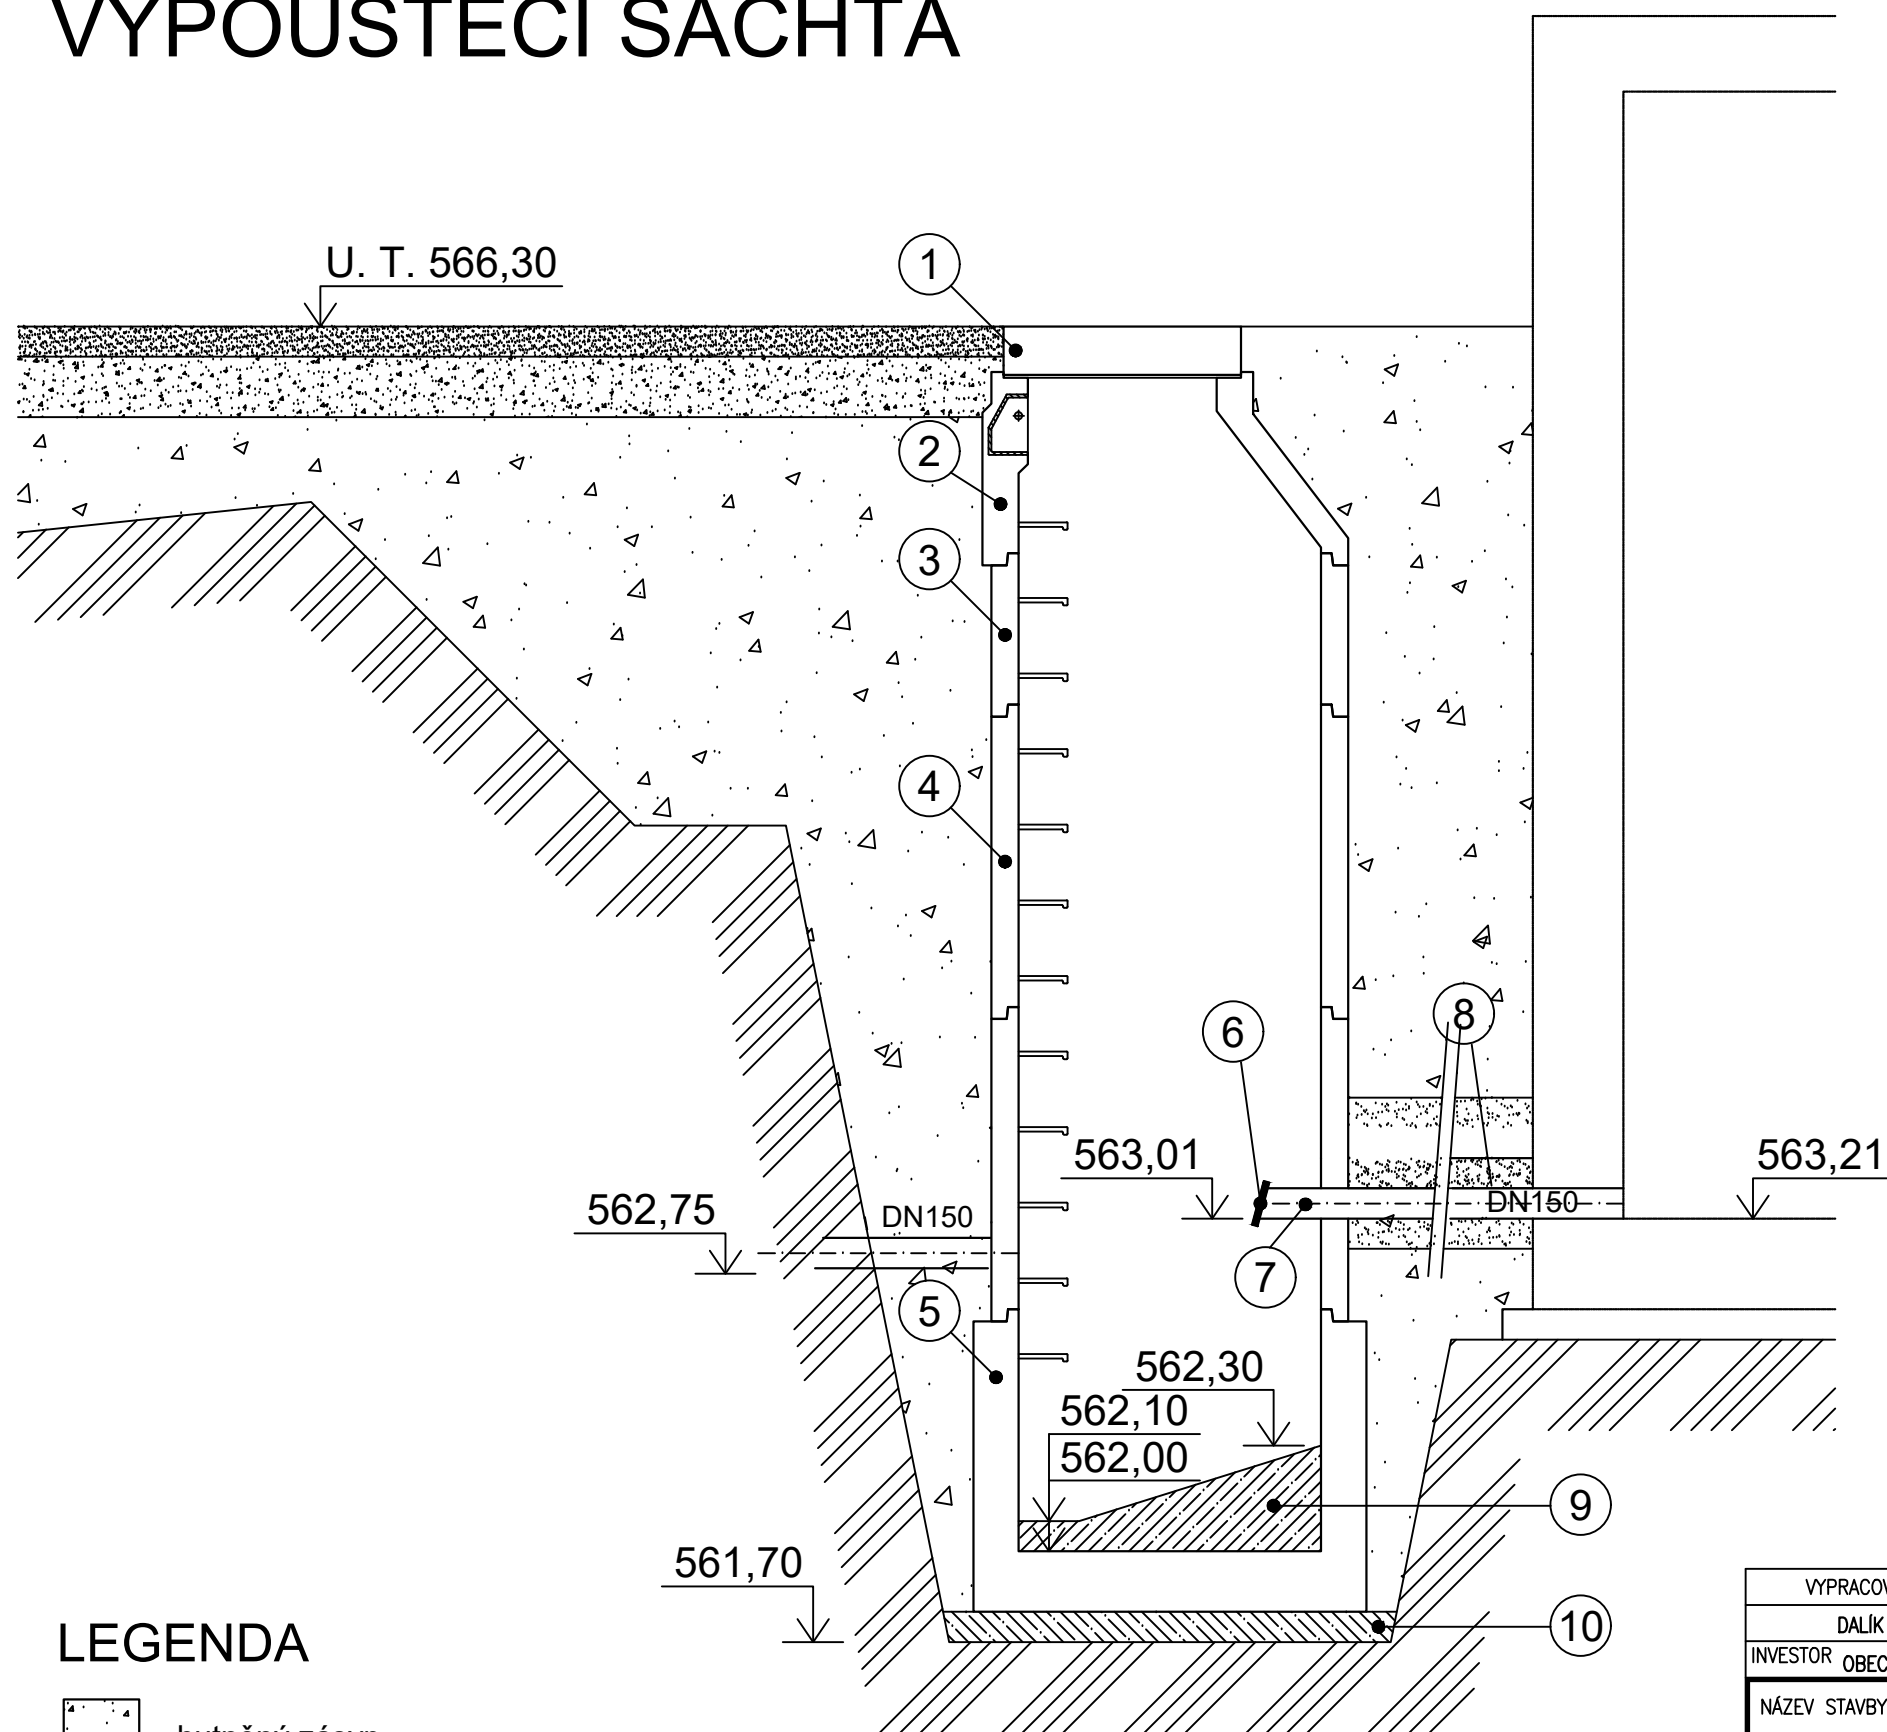

LEGENDA

- hutněný zásyp
- pískový obsyp
- podloží

Číslo	Popis	Označení	MJ
①	Kanalizační poklop	D 400	1 ks
②	Šachetní konus	1000/630/580/90	1 ks
③	Šachetní skruž	1000/500/90	1 ks
④	Šachetní skruž	1000/1000/90	2 ks
⑤	Šachetní dno	1000/800	1 ks
⑥	Zpětná koncová klapka	celoplastová, DN150	1 ks
⑦	HDPE - PE100- PN10	DN150	4,9 m
⑧	Lemový nákrůžek + točivá příruba	DN 65	1 ks
⑨	Spádový beton	C 12/15 - X0	0,35 m3
⑩	Podkladní beton	C 12/15 - X0	100 mm

VYPRACOVAL	PROJEKTANT	HLAV. INŽ. PROJEKTU	AUTORIZOVANÁ OSOBA	PIK V Í T E K Inženýrská a projektová kancelář	
DALÍK	DALÍK	DALÍK	DALÍK		
INVESTOR	OBEC ZAJEČOV	OsRP HOŘOVICE	KÚ STŘEDOČESKÝ		
NÁZEV STAVBY ZAJEČOV ROZŠÍŘENÍ A INTENZIFIKACE ČOV, HORNÍ KVAŇ – KANALIZACE A VODOVOD				ATELIER	PRAHA
				DATUM	05/2021
				STUPEŇ	DPS
				FORMÁT	2A4
				MĚŘÍTKO	1:25
OBSAH VÝKRESU SO 02.2 BEZPEČNOSTNÍ PŘEPAD, ZAS.OBJEKT VYPOUŠTĚCÍ ŠACHTA				SOUBOR	
				ZAK. ČÍSLO	ČÍS. VÝKRESU
				21 – 068	D.1.3