




ŘEZ B-B

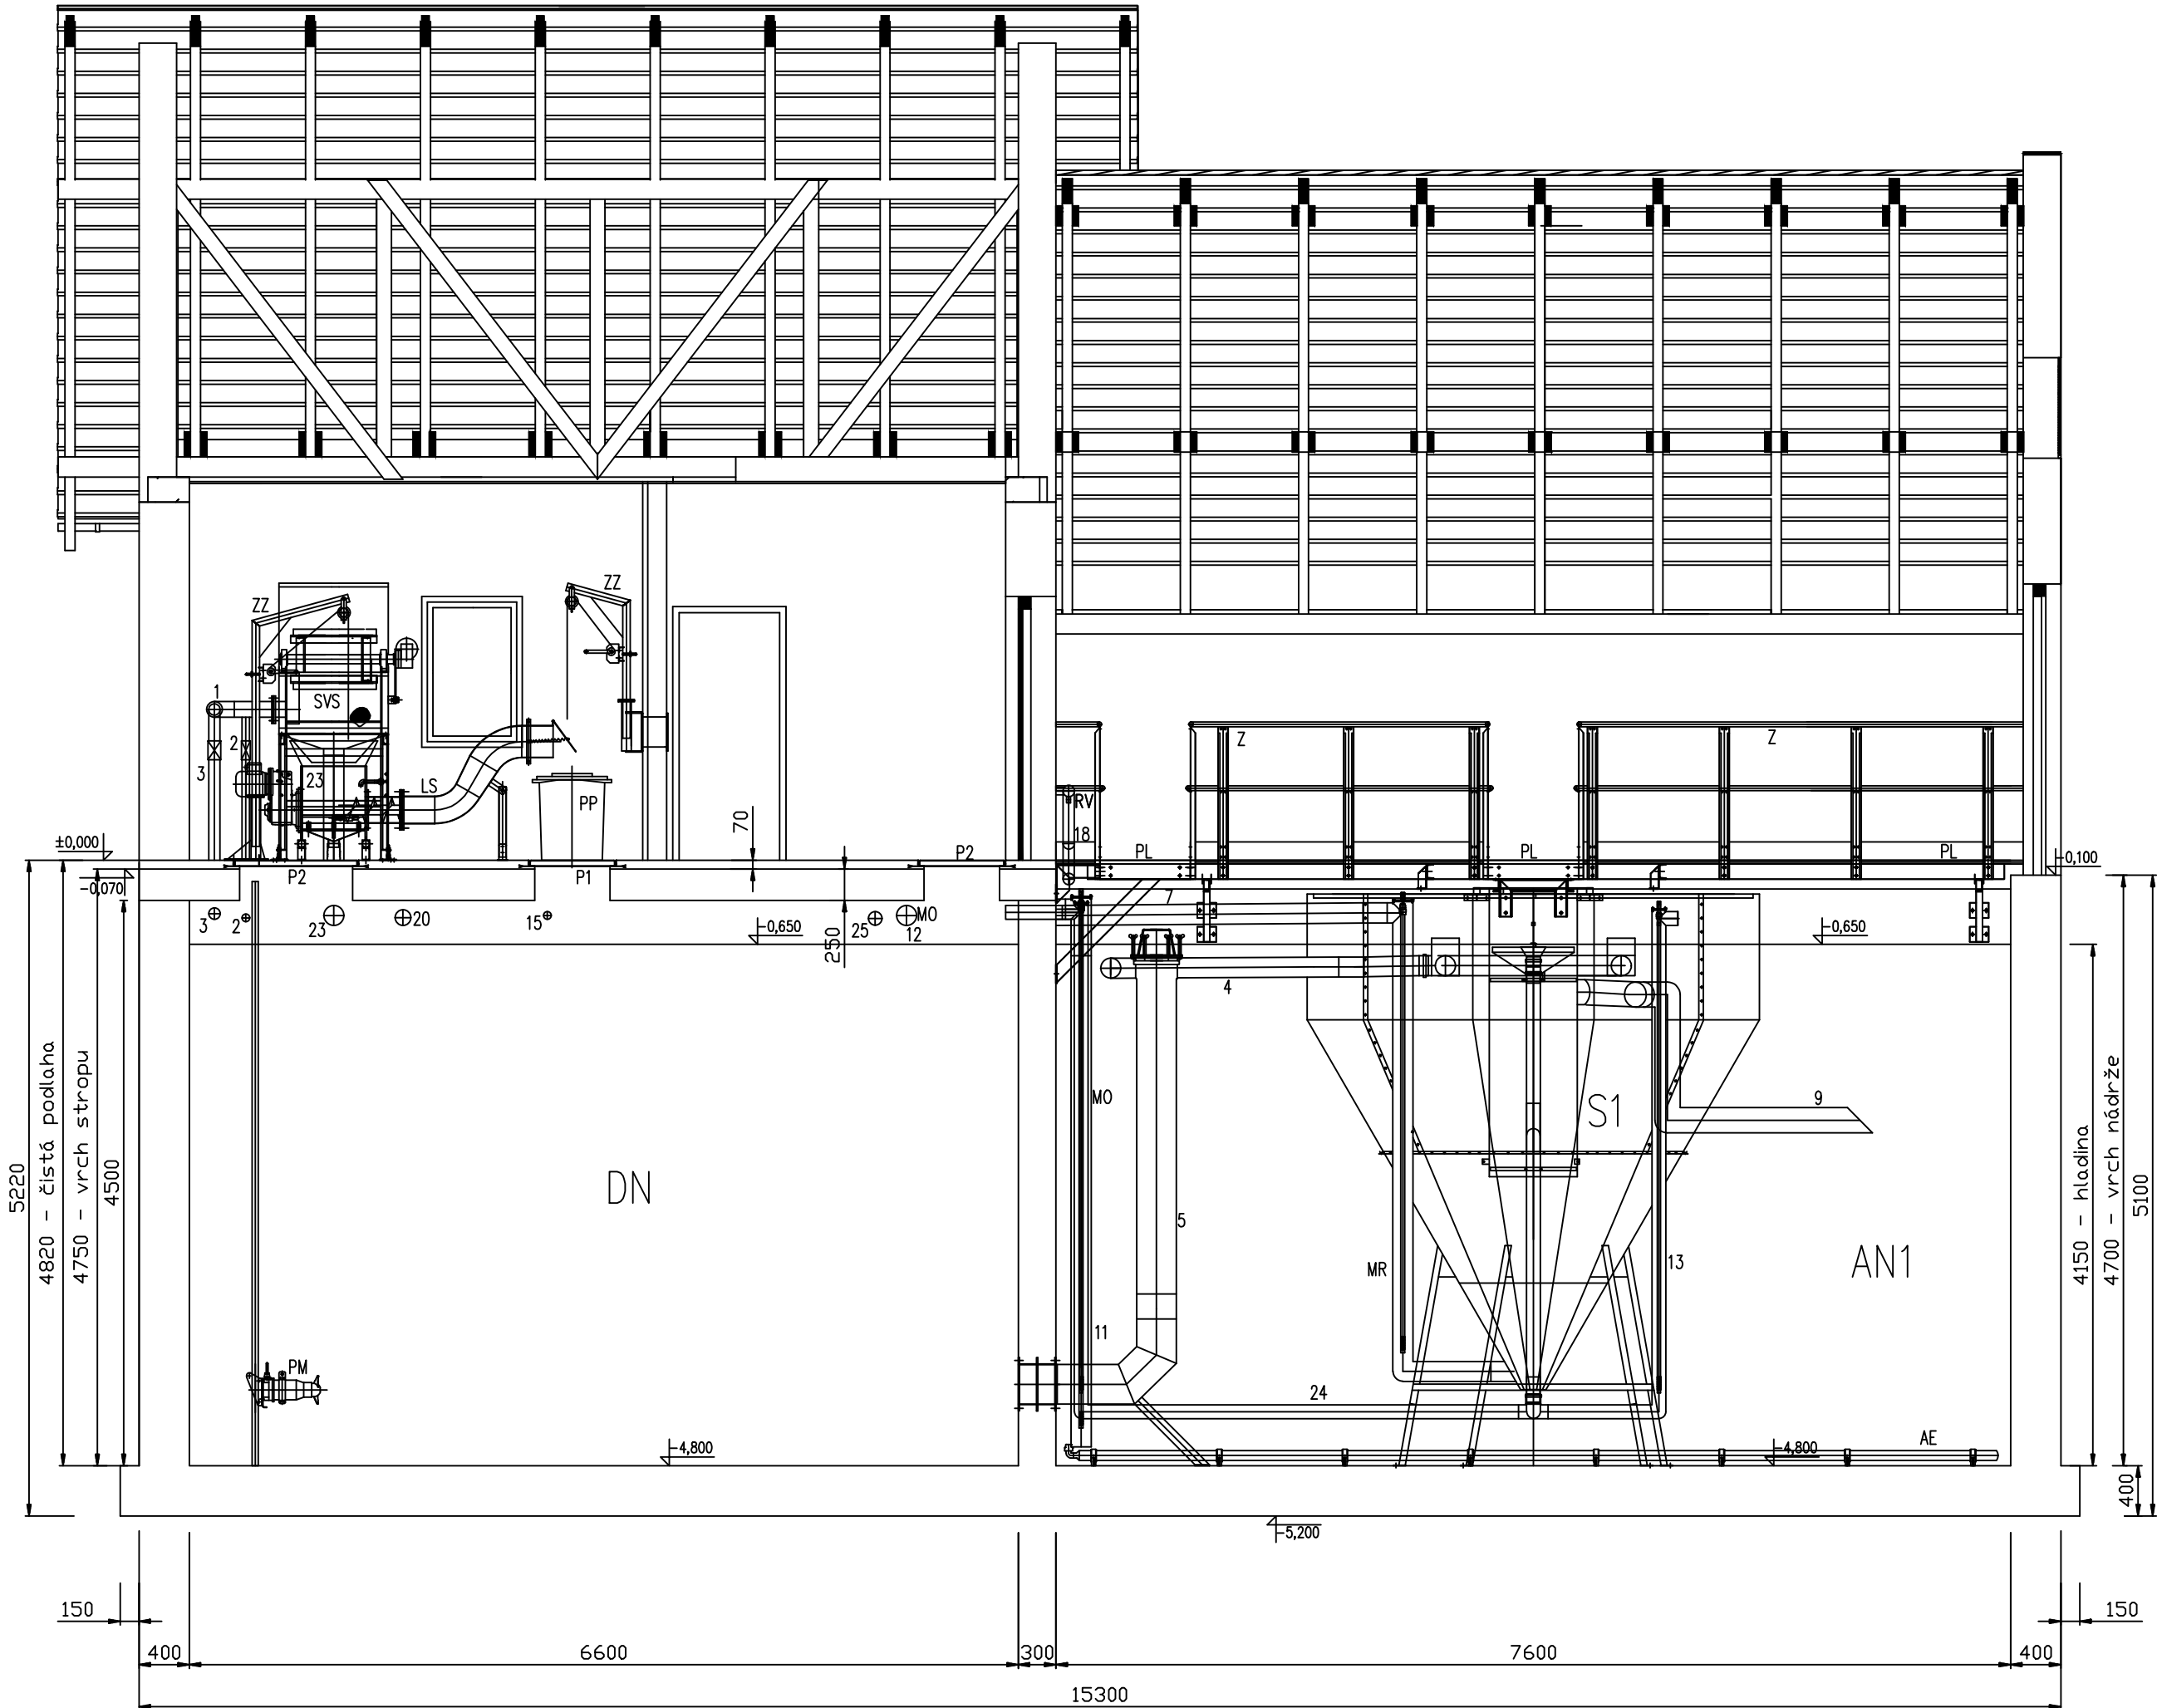

ŘEZ C-C

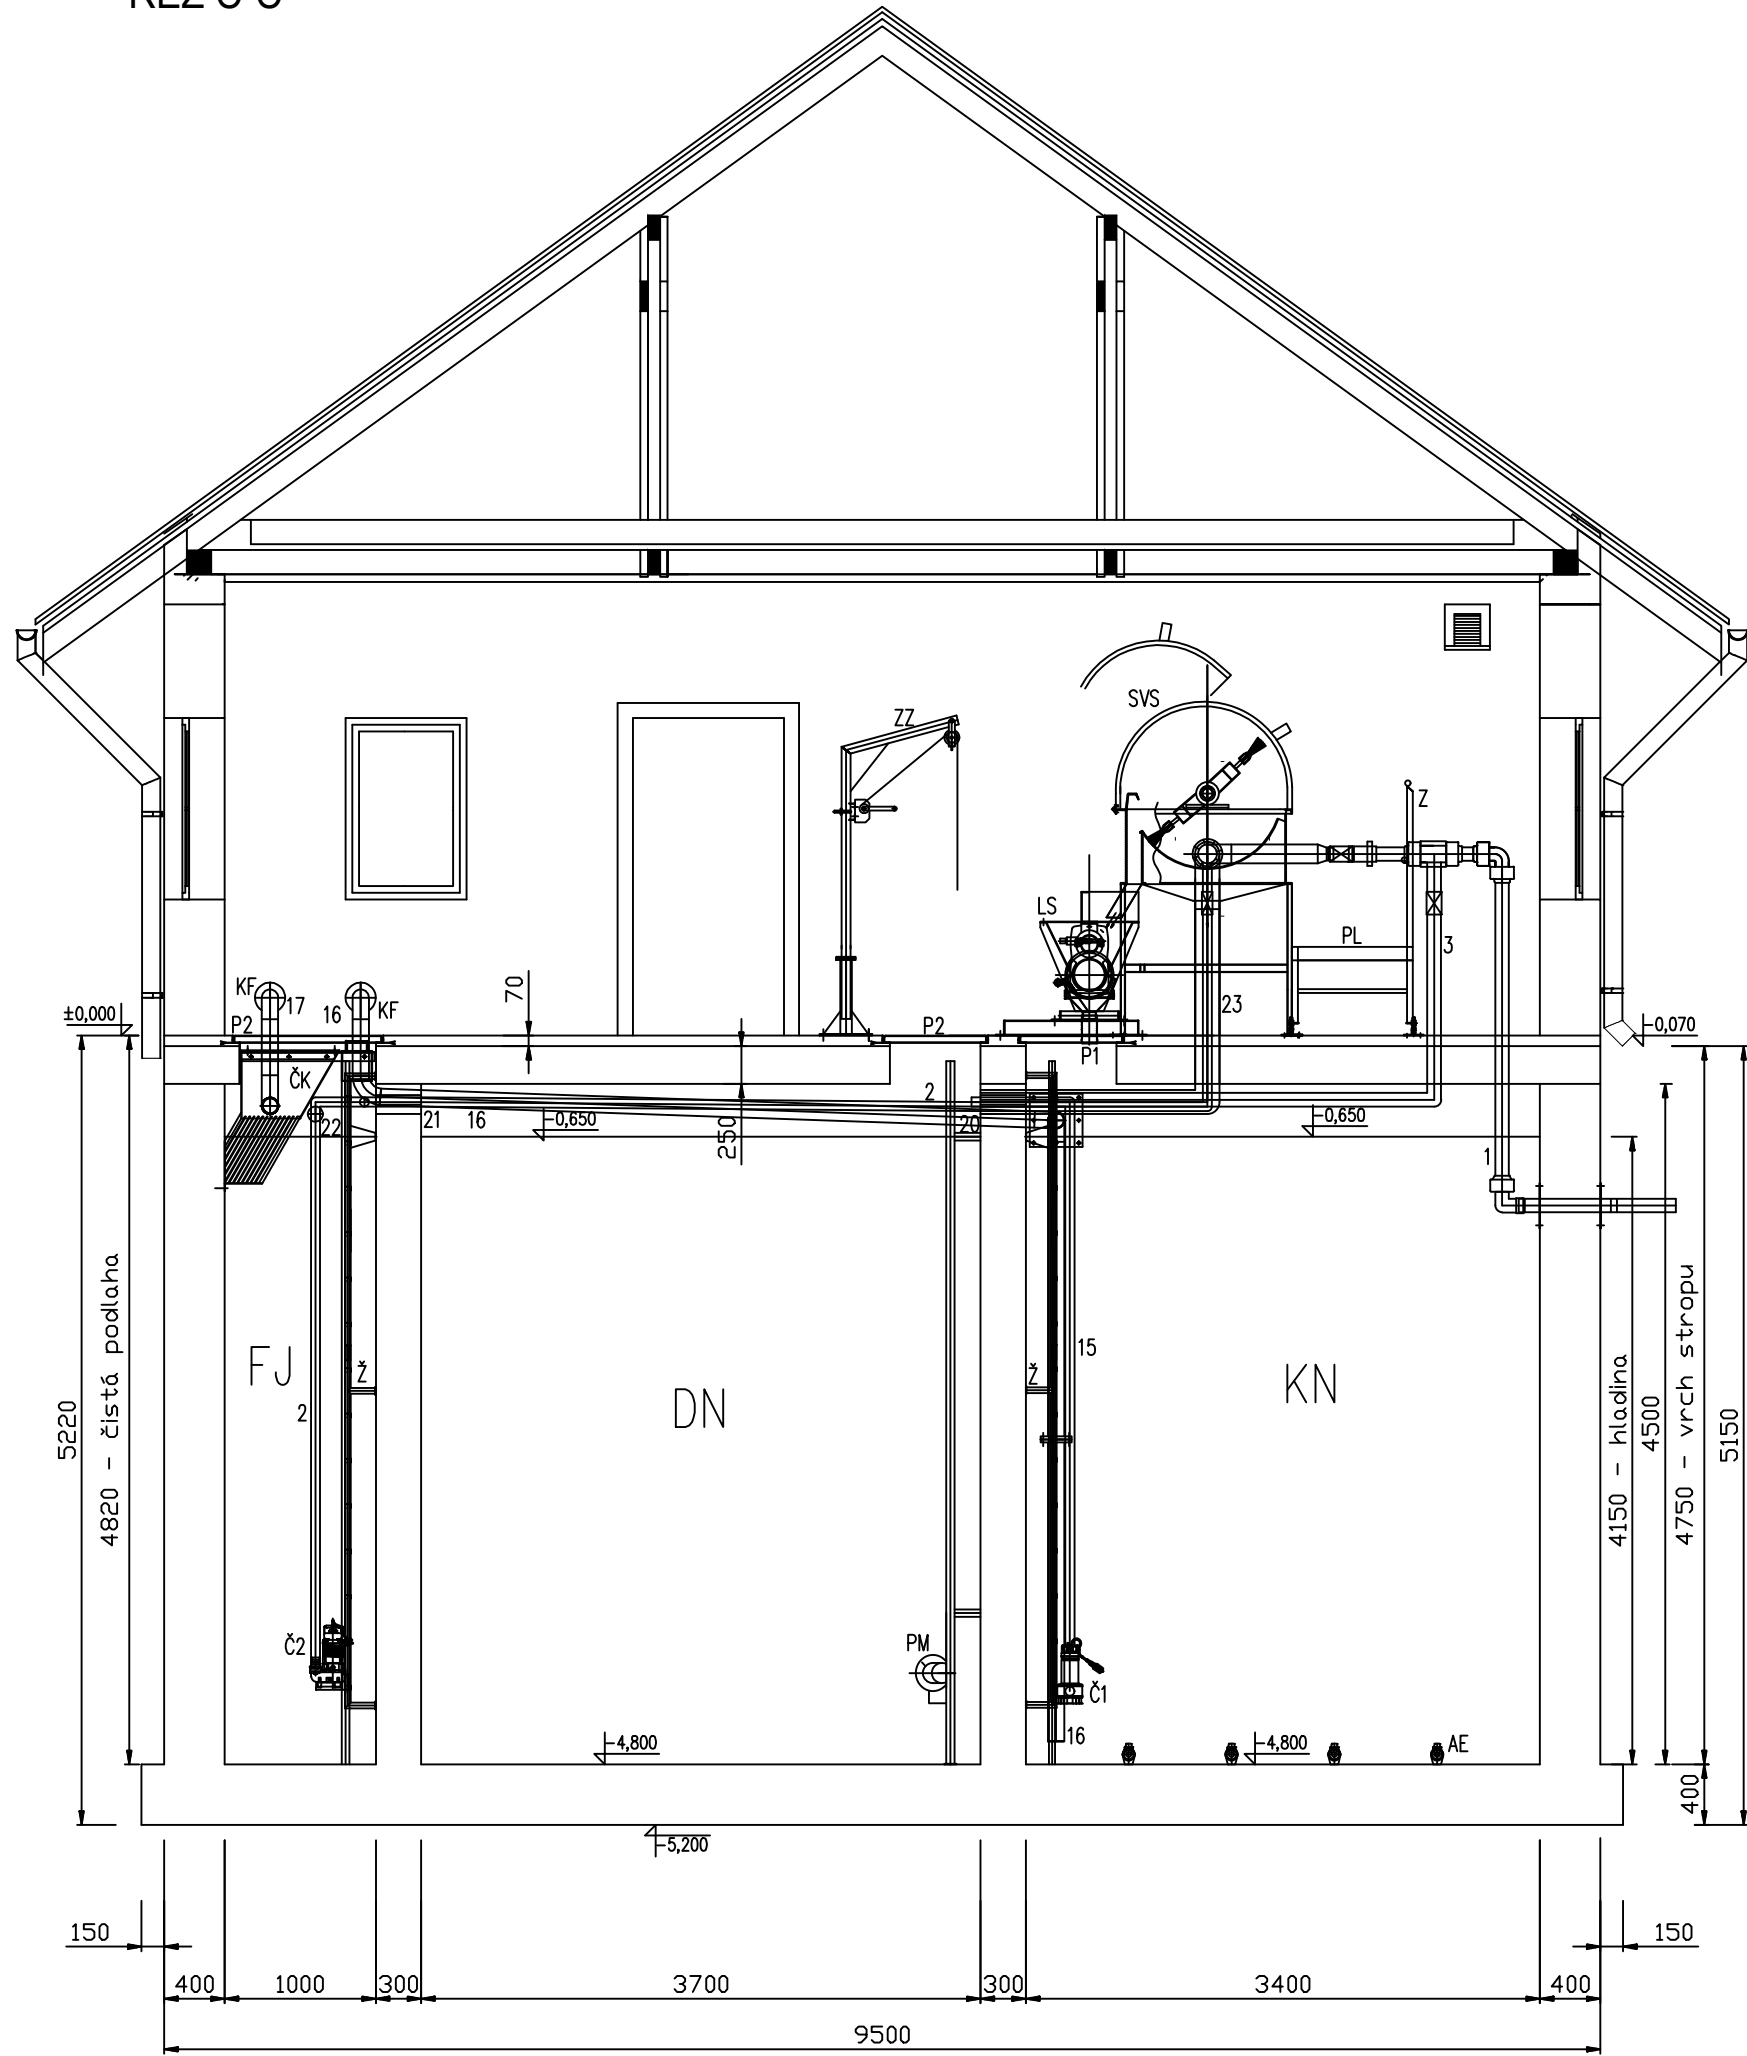

ŘEZ D-D

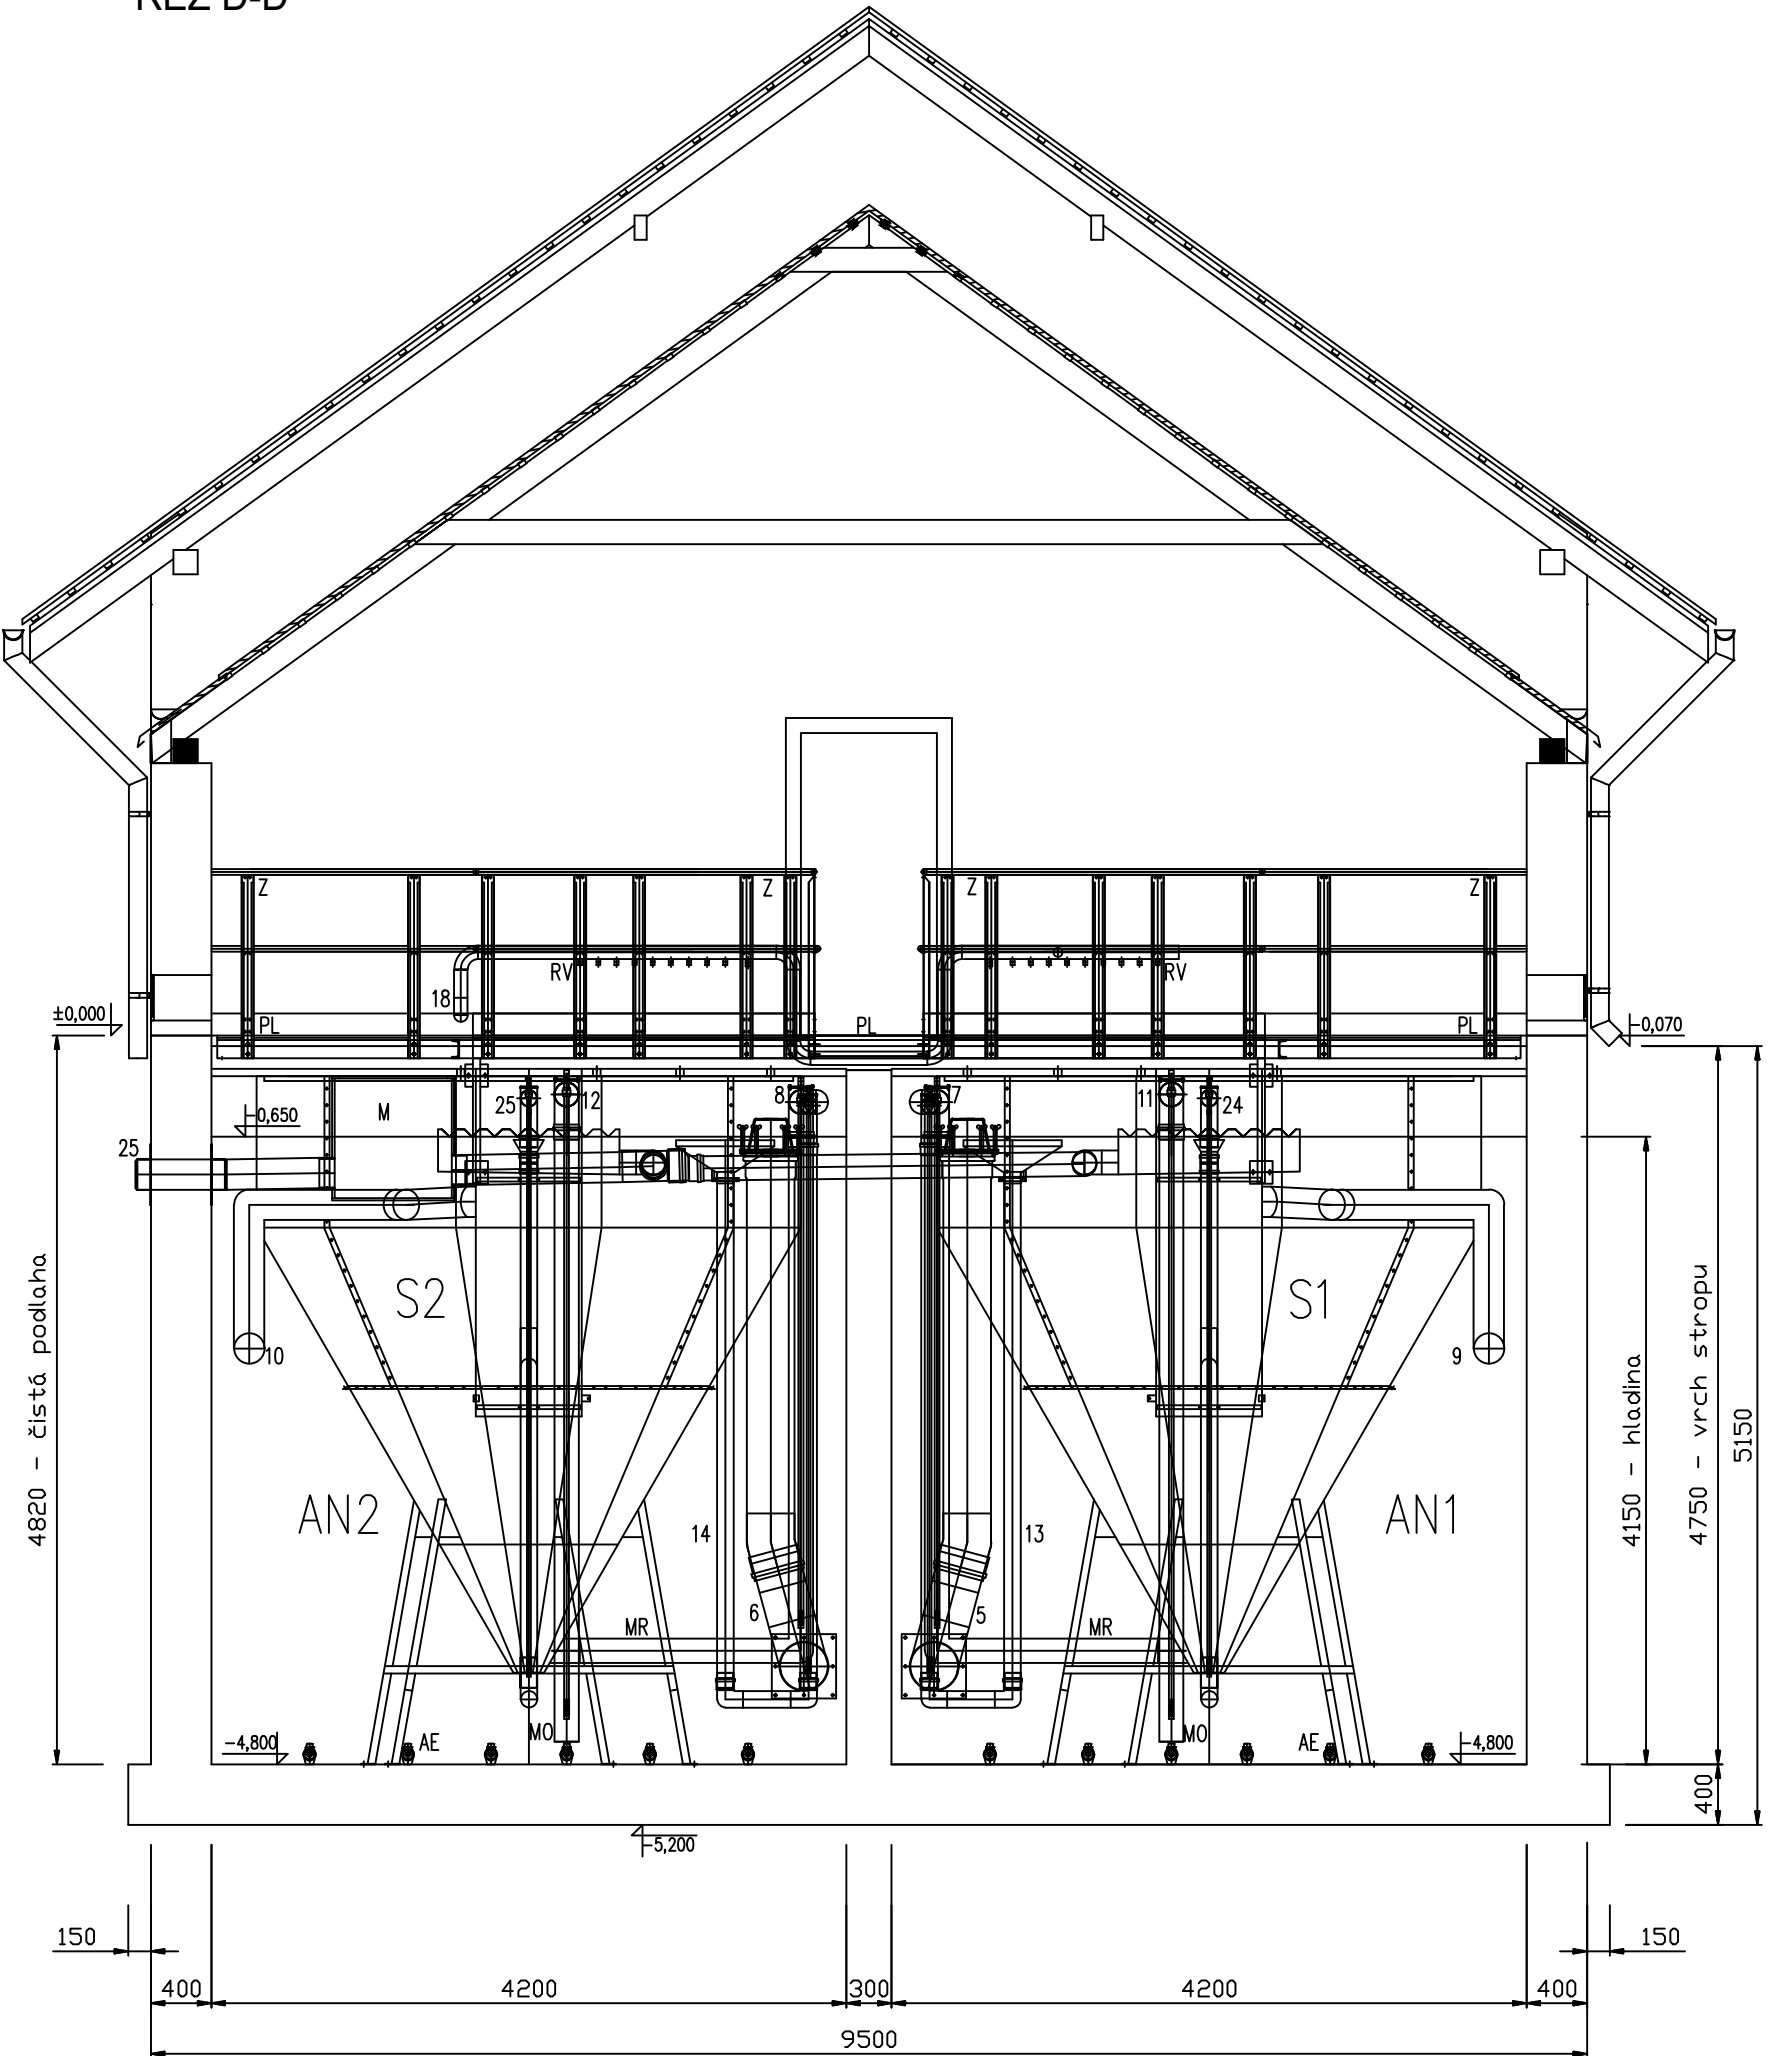

LEGENDA STROJŮ A ZAŘÍZENÍ:

- AN1,2 akivační nádrž
S1,2 separace kalu Ø3600
DN denitrifikační nádrž
KN kalová nádrž
FJ fekální jímka
KF koncovka pro fekální vůz
EL elektrorozvaděč
OJ odkapová jímka
ČK česlicový koš
SVS stírané válcové síto FONTÁNA SVS 500x750
LS lis na shrabky FONTÁNA LSP 200x500/2100
Č1 čerpadlo LOWARA DOMO 10VX
Č2 čerpadlo HCP BF-21AU
PP plastová popelnice
M měrný objekt PARSHALL P2
DMa,b dmychadlo KUBÍČEK 3D28B-080P
PM ponorné míchadlo KSB Amamix C 322/16 UMG
AE aerační elementy KUBÍČEK ATE 65D
RV rozvaděč vzduchu
ZZ zvedací zařízení míchadla a čerpadla
Ž žebřík
P1 poklop 600x600
P2 poklop 600x900
PL pochůzná lávka
Z zábradlí
MR mamutka recirkulace
MO mamutka odkalování
V vodárna
DČ dávkovací čerpadlo k vodárně

LEGENDA PROPOJOVACÍCH POTRUBÍ:

- 1 DN80 výtlač z ČS do SVS
2 DN50 výtlač z FJ do SVS
3 DN80 obtok SVS do DN
4 DN200 odtok vyčištěné vody z ČOV
5,6 DN300 propojovací potrubí DN a AN1,2
7,8 DN150 mamutka recirkulace kalu z S1,2 do DN
9,10 DN200 nátok z AN1,2 do S1,2
11,12 DN150 mamutka odkalování z AN1,2 do KN
13,14 DN100 stahování nečistot z hladiny S1,2 do AN1,2
15 DN50 kalová voda z KN do DN
16 DN100 odťah kalu fekálním vozem z KN
17 DN100 svoz. odp. vod fekálním vozem do FJ
18 Ø89 přívod tlakového vzduchu do AN1,2
19 Ø60 přívod tlakového vzduchu do KN
20 DN125 přepad z KN do DN
21 DN125 přepad z FJ do DN
22 DN100 přepad z OJ do FJ
23 DN150 nátok z SVS do DN
24,25 DN100 stahování nečistot z ukladňovacího válce S1,2 do KN

±0,000 = 449,15 m n.m.

VYPRACOVAL	PROJEKTANT	HLAV. INŽ. PROJEKTU	AUTORIZOVANÁ OSOBA	PIK V Í T E K Inženýrská a projektová kancelář	
KOTEK	KOTEK	DALÍK	DALÍK		
INVESTOR	OBEC ZAJEČOV	OsRP HOŘOVICE	KÚ STŘEDOČESKÝ		
NÁZEV STAVBY ZAJEČOV ROZŠÍŘENÍ A INTENZIFIKACE ČOV, HORNÍ KVAŇ – KANALIZACE A VODOVOD				ATELIER	PRAHA
				DATUM	06/2021
				STUPĚŇ	DPS
				FORMÁT	5xA4
				MĚŘÍTKO	1:50
OBSAH VÝKRESU STÁVAJÍCÍ ČOV – ŘEZY B-B, C-C, D-D				SOUBOR	
				ZAK. ČÍSLO	ČÍS. VÝKRESU
				21-068	D.2.1.7