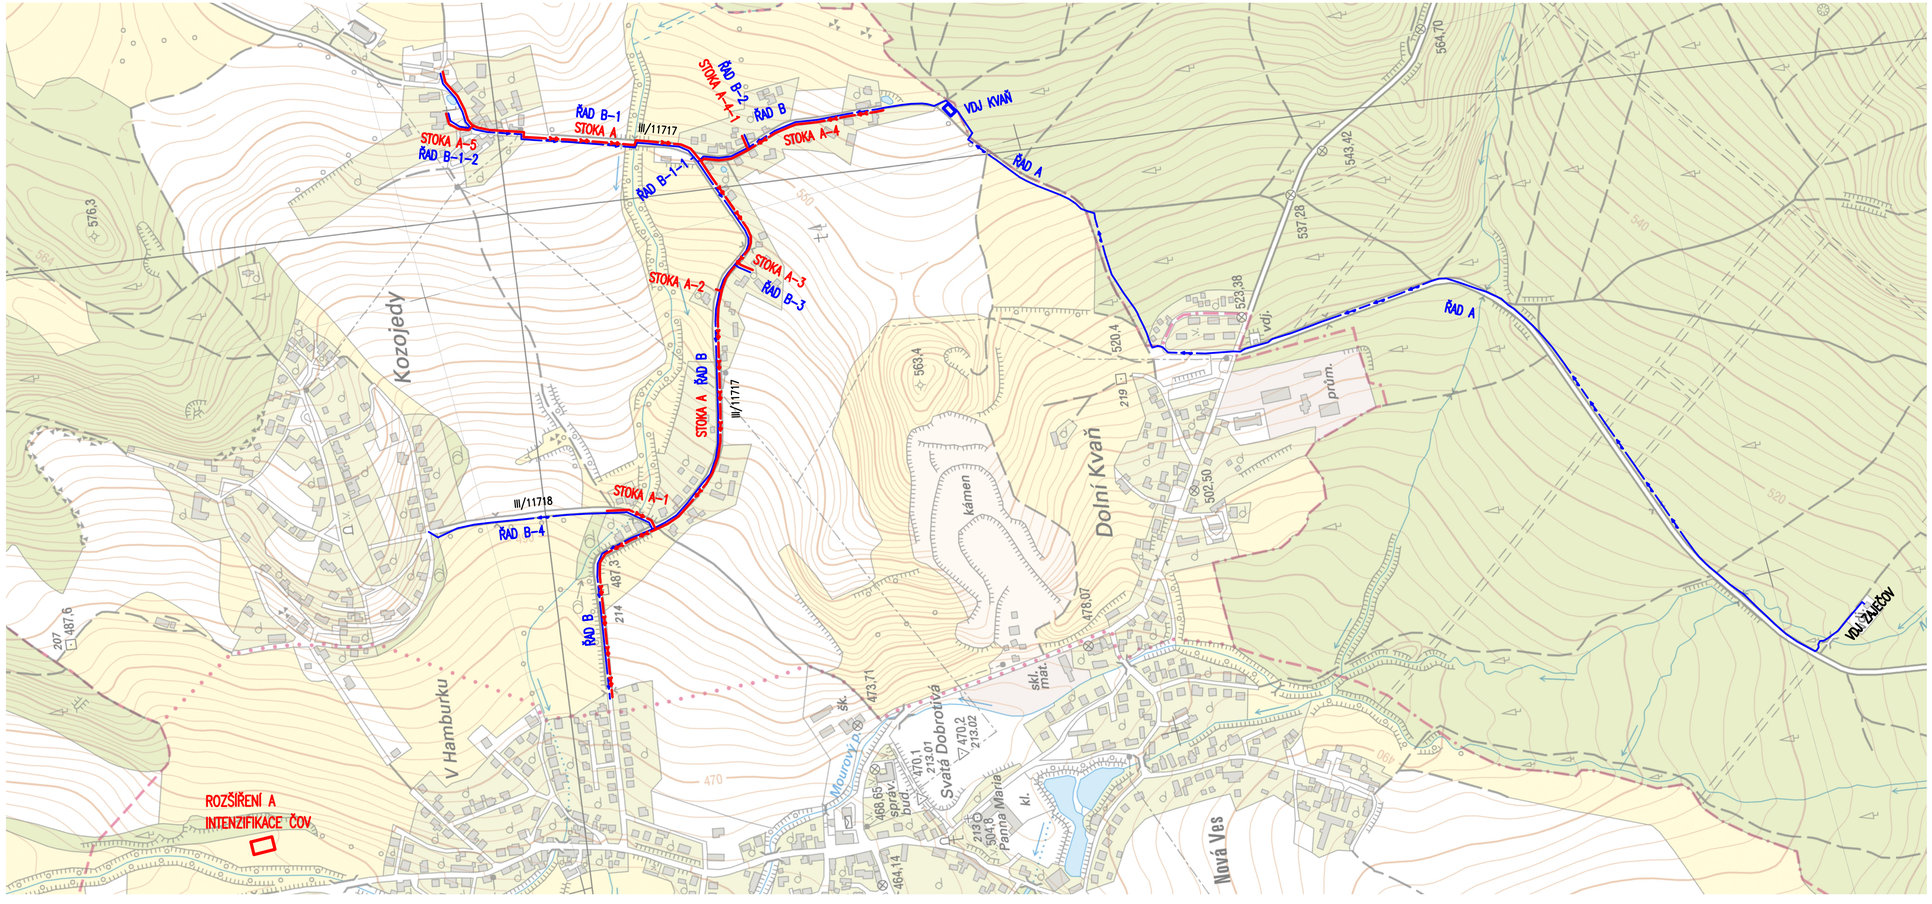

LEGENDA :

NAVRŽENÉ INŽENÝRSKÉ SÍTĚ

- KANALIZACE SPLAŠKOVÁ
- VODOVOD
- VDJ KVAŇ
- ROZŠÍŘENÍ A INTENZIFIKACE ČOV

VYPRACOVAL	PROJEKTANT	HLAV. INŽ. PROJEKTU	AUTORIZOVANÁ OSOBA
KOTEK	KOTEK	DALÍK	DALÍK
INVESTOR OBEC ZAJEČOV		OsRP HOŘOVICE	KÚ STŘEDOČESKÝ

PIK VÍTEK inženýrská a projektová kancelář

NÁZEV STAVBY

ZAJEČOV
ROZŠÍŘENÍ A INTENZIFIKACE ČOV,
HORNÍ KVAŇ – KANALIZACE A VODOVOD

		ČÍS. SOUPRAVY
ATELIÉR	PRAHA	
DATUM	05/2021	
STUPEŇ	DPS	
FORMÁT	4xA4	
MĚŘÍTKO	1:5000	
SOUBOR		

OBSAH VÝKRESU

SITUAČNÍ VÝKRES ŠIRŠÍCH VZTAHŮ

ZAK. ČÍSLO	ČÍS. VÝKRESU
21 – 068	C.1