číslo bodu	souřadnice X/Y	popis
1	X = -783568.6932 Y = -1065256.4349	kraj
2	X = -783568.7378 Y = -1065258.6574	kraj
3	X = -783566.6617 Y = -1065258.8030	kraj
4	X = -783565.8951 Y = -1065259.5749	kraj
5	X = -783564.3844 Y = -1065259.5753	kraj
6	X = -783560.1440 Y = -1065256.7296	kraj
7	X = -783560.1863 Y = -1065257.8885	kraj
8	X = -783556.1487 Y = -1065260.0418	kraj
9	X = -783554.5912 Y = -1065260.2099	kraj
10	X = -783552.8474 Y = -1065259.3699	kraj
11	X = -783550.0234 Y = -1065259.4255	VO 2
12	X = -783549.4136 Y = -1065259.3611	kraj
13	X = -783544.4678 Y = -1065259.8360	kraj
14	X = -783544.3751 Y = -1065257.2530	kraj
15	X = -783545.3801 Y = -1065257.2117	přechod
16	X = -783547.3722 Y = -1065257.1295	řez
17	X = -783549.3770 Y = -1065257.0670	přechod
18	X = -783551.9385 Y = -1065257.0072	kraj
19	X = -783559.3305 Y = -1065248.2716	kraj
20	X = -783558.4674 Y = -1065248.8061	kraj
21	X = -783555.8971 Y = -1065250.4092	kraj
22	X = -783549.1561 Y = -1065250.5872	přechod
23	X = -783547.1574 Y = -1065250.6301	řez
24	X = -783545.1461 Y = -1065250.6614	přechod
25	X = -783544.0820 Y = -1065250.0622	VO 1
26	X = -783540.8668 Y = -1065250.6561	sjezd
27	X = -783537.0784 Y = -1065250.6180	řez
28	X = -783533.0753 Y = -1065250.3595	sjezd
29	X = -783516.6400 Y = -1065248.6300	kraj
30	X = -783516.6400 Y = -1065246.8582	kraj
31	X = -783547.0557 Y = -1065247.6280	řez
32	X = -783547.4080 Y = -1065246.0892	kraj
33	X = -783559.0450 Y = -1065248.8703	UVM 1
34	X = -783543.5485 Y = -1065250.9923	UVM 2
35	X = -783544.3751 Y = -1065257.2530	UVM 3

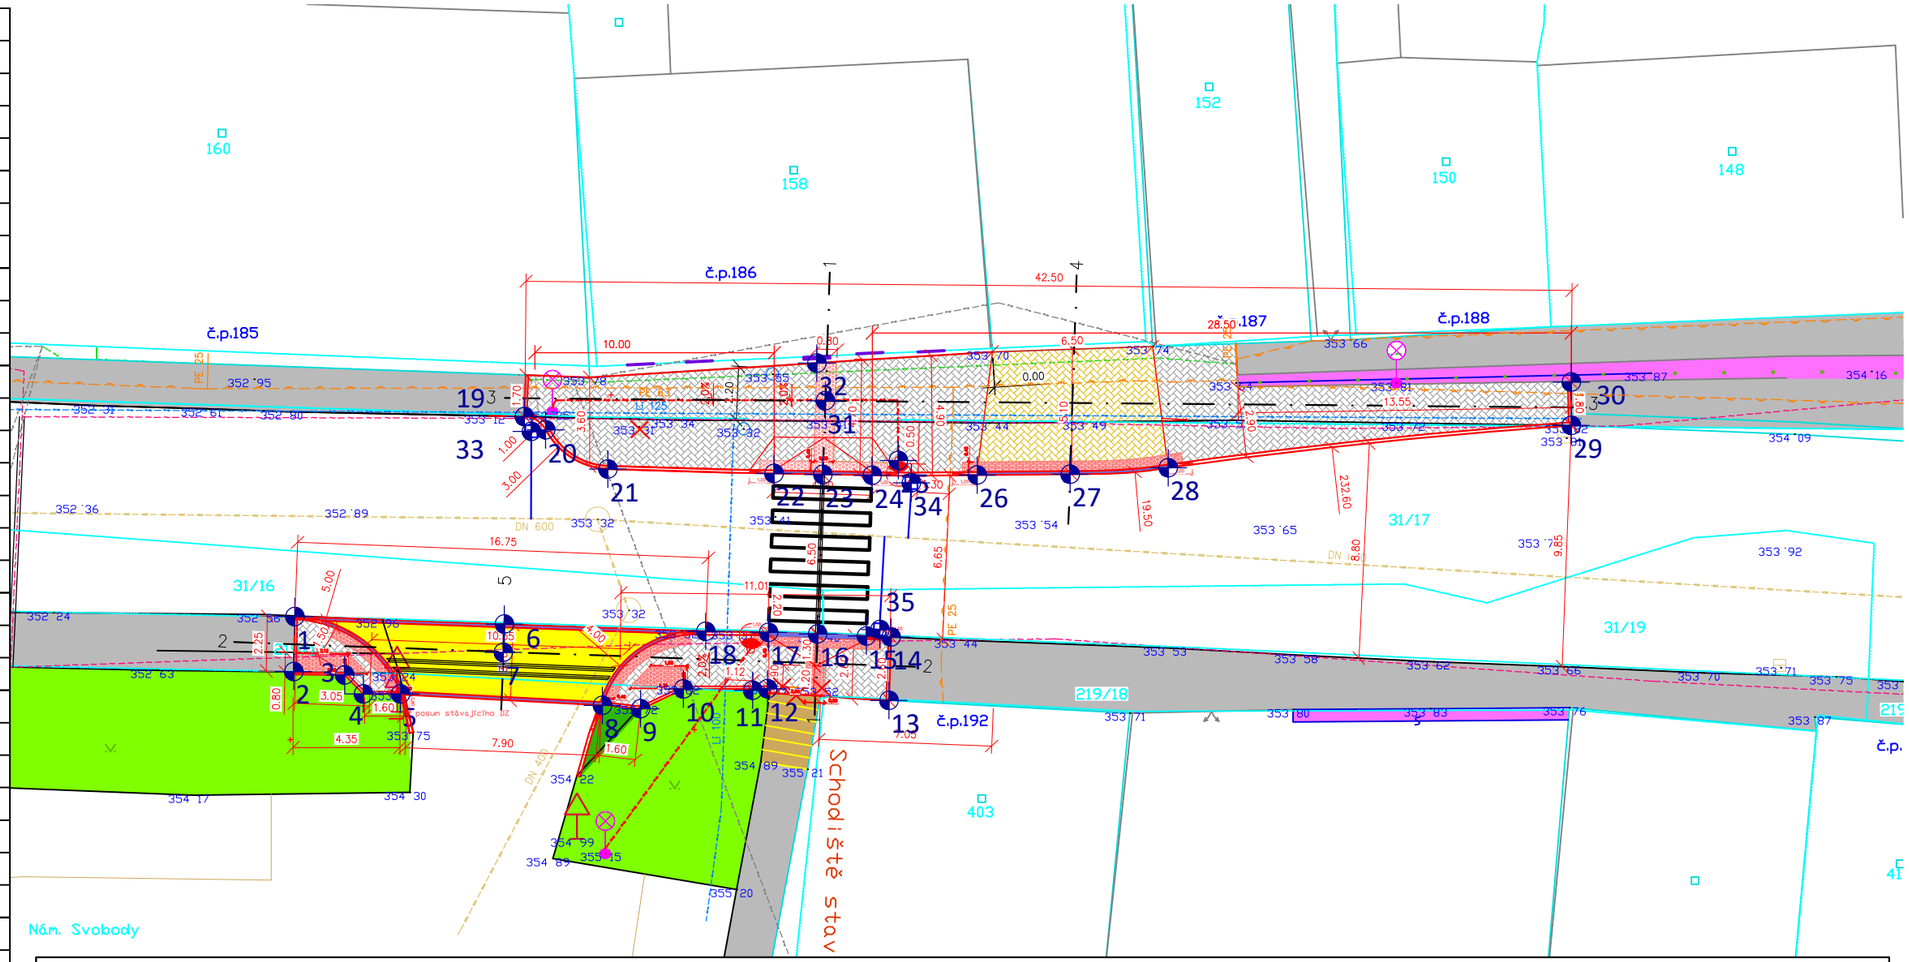

Stavební objekty

SO 000 Příprava území a staveniště

SO 101 Přechod pro chodce a chodníky č.A a B
SO 102.1 sjezd č.A
SO 102.2 sjezd č. B
SO 103 Dopravní značení
SO 301 Odvodnění komunikace - doplnění
SO 401 Osvětlení přechodu

- Lože krajníků pokládat na vlhký podklad
- Tloušťka lože pod krajníkem musí být min. 100 mm
- Zásypy rýh a násypy budou hutněny na 95% PS
- Aktivní zóna komunikace bude hutněna na 100% PS
- Před položením vrstvy vozovky bude změřena míra zhutnění a modul přetvárnosti zemní pláně (alespoň 45 MPa, pod chodníky a parkovacími stáními 30 MPa)
- Pokud nelze dosáhnout modulu přetvárnosti pouhým zhutněním zeminy, je třeba zeminu zlepšit nebo vyměnit
- Na kontrukční vrstvě ze směsi stmelené cementem provést opatření proti vývoji reflexních trhlin (pomalu tunoucí pojivo, pojezdy vibračním válcem v době tvrdnutí nebo prořízntutím po 5 m)

Legenda

stav

- Hrany vozovek, chodníků
- Hranice pozemků
- Plocha chodníku
- Budovy
- Zatravněná plocha
- Opěrná zeď
- Schodiště
- Dopravní značka
- Vjezd (vrata)
- VO stožár
- Kanalizační stoka, šachta, vpusť
- Vodovodní řad, šoupě
- Telefonní metalický kabel nezaměřený
- Plynovodní řad
- Plynovodní přípojka
- Elektrické vedení NN kabelové
- Elektrické vedení NN vzdušné
- Okno
- Dveře
- 352 89 Výškově zaměřený bod

návrh

SO 101

- Hrany vozovek, chodníků (obrubník)
- Snížený obrubník - převýšení max. 20 mm
- Náběhový obrubník
- Uliční vpusť, přípojka DN 150 PVC SO 301
  Uliční vpusť - 3ks, přípojka dl. 8.8m
- Vodící pás místa pro přecházení
- Reliéfní barevně kontrastní dlažba dle NV 163/ 2000
  - varovný pás šířky 400 mm
  - signální pás šířky 800 mm
- Chodník - betonová zámková dlažba tl. 0.8cm
- Vjezd na pozemek - betonová zámková dlažba tl. 0.8cm
- Nová vozovka vjezdu na Náměstí Svobody - asfaltový beton
- Zatravněná plocha
- SO 401 - 2ks
  Svítidlo:MC2 ZEBRA/150 W/SON-T/ Pravostr.
  Výložník: 1,5 m /10°
  Závěsná výška: 6,0 m
  Kabelové vedení CYKY 4x16, dl. 25,5m
- demolice
- 13 vytyčovací bod

- Před zahájením výkopových prací budou vytyčena všechna podzemní vedení jejich správci
- Všichni pracovníci, kteří budou provádět zemní práce budou seznámení s polohou podzemních vedení
- V OP podzemních vedení budou zemní práce prováděny ručně
- Každé poškození ihned hlásit správci
- Záhozy rýh budou hutněny po vrstvách max. 300 mm
- Před záhozem vedení přizvat k odsouhlasení pracovníka správce vedení

Podrobnosti a kontakty viz dokladová část

Hlavní projektant:	Ing. arch. Martin Jirovský, Převrátilská 330, 390 01, Tábor, ČKA 03 311	CENTRUM SLUŽEB STARÉ MĚSTO WWW.CENTRUM SLUŽEB TÁBOR.CZ PŘEVRÁTILSKÁ 330, TÁBOR 390 01 SPOJENÉ ATELIÉRY KA 21 & M.A.A.T.	
Zodp. projektant:	Ing. Robert Juřina, Převrátilská 330, 390 01, Tábor, IČO: 880 67 483, tel. 604 159 283		
Vypracoval:	Ing. Robert Juřina, Převrátilská 330, 390 01, Tábor, IČO: 880 67 483, tel. 604 159 283		
Investor:	Město Hořovice, Palackého nám. 2, 268 01 Hořovice, IČ: 00 233 242		
KÚ: Hořovice 645 371		Stupeň:	DPS
Akce:	Přechod pro chodce Lokalita Náměstí Svobody, Hořovice	Datum:	duben 2022
		Ozn. části:	D
Obsah:	**Vytyčovací body**	Měřítko:	1:250
		Č. výkresu:	1.1.10
		Paré:	