



Uliční vpust
s prefabrikovaným sifonem

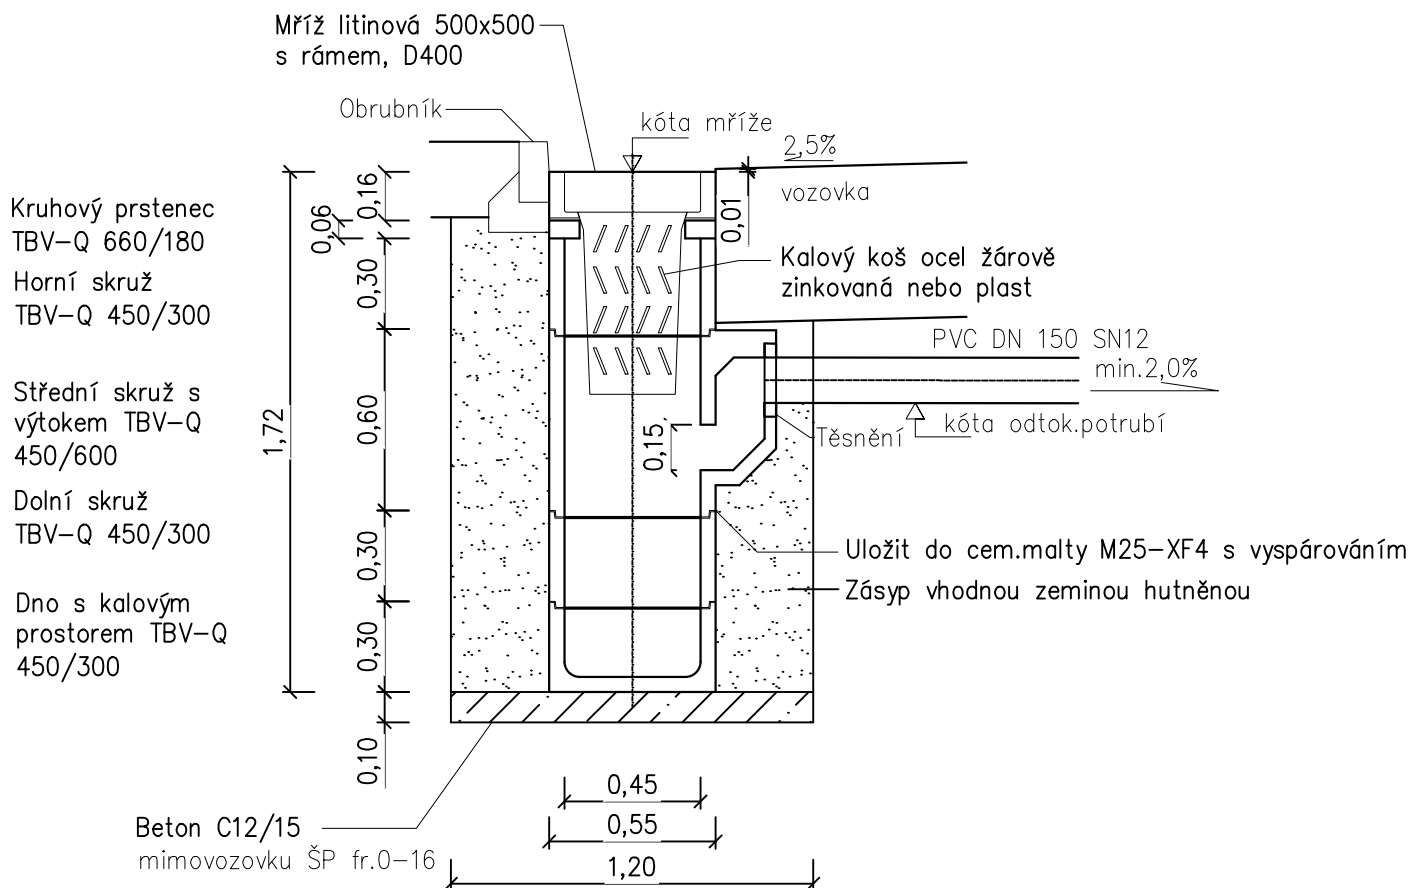

Hlavní projektant: Ing. arch. Martin Jirovský, Převrátilská 330, 390 01, Tábor, ČKA 03 311		<div><div>CENTRUM SLUŽEB STARÉ MĚSTO</div><div>WWW.CENTRUM SLUŽEB TÁBOR.CZ</div><div>PŘEVÁRILSKÁ 330, TÁBOR 390 01</div><div>SPOJENÉ ATELIÉRY KA 21 & M.A.A.T.</div></div>		
Zodp. projektant: Ing. Robert Juřina, Převrátilská 330, 390 01, Tábor, IČO: 880 67 483, tel. 604 159 283				
Vypracoval: Ing. Robert Juřina, Převrátilská 330, 390 01, Tábor, IČO: 880 67 483, tel. 604 159 283				
Investor: Město Hořovice, Palackého nám. 2, 268 01 Hořovice, IČ: 00 233 242				
KÚ: Hořovice 645 371		Stupeň:	DPS	Paré:
Akce: Přechod pro chodce Lokalita Náměstí Svobody, Hořovice		Datum:	duben 2022	
		Ozn. části:	D	
Obsah: Detail uliční vpusti		Měřítko: 1:25	Č. výkresu: 1.1.7.	