



PŮDORYS STŘECHY - STÁVAJÍCÍ STAV
M 1:50

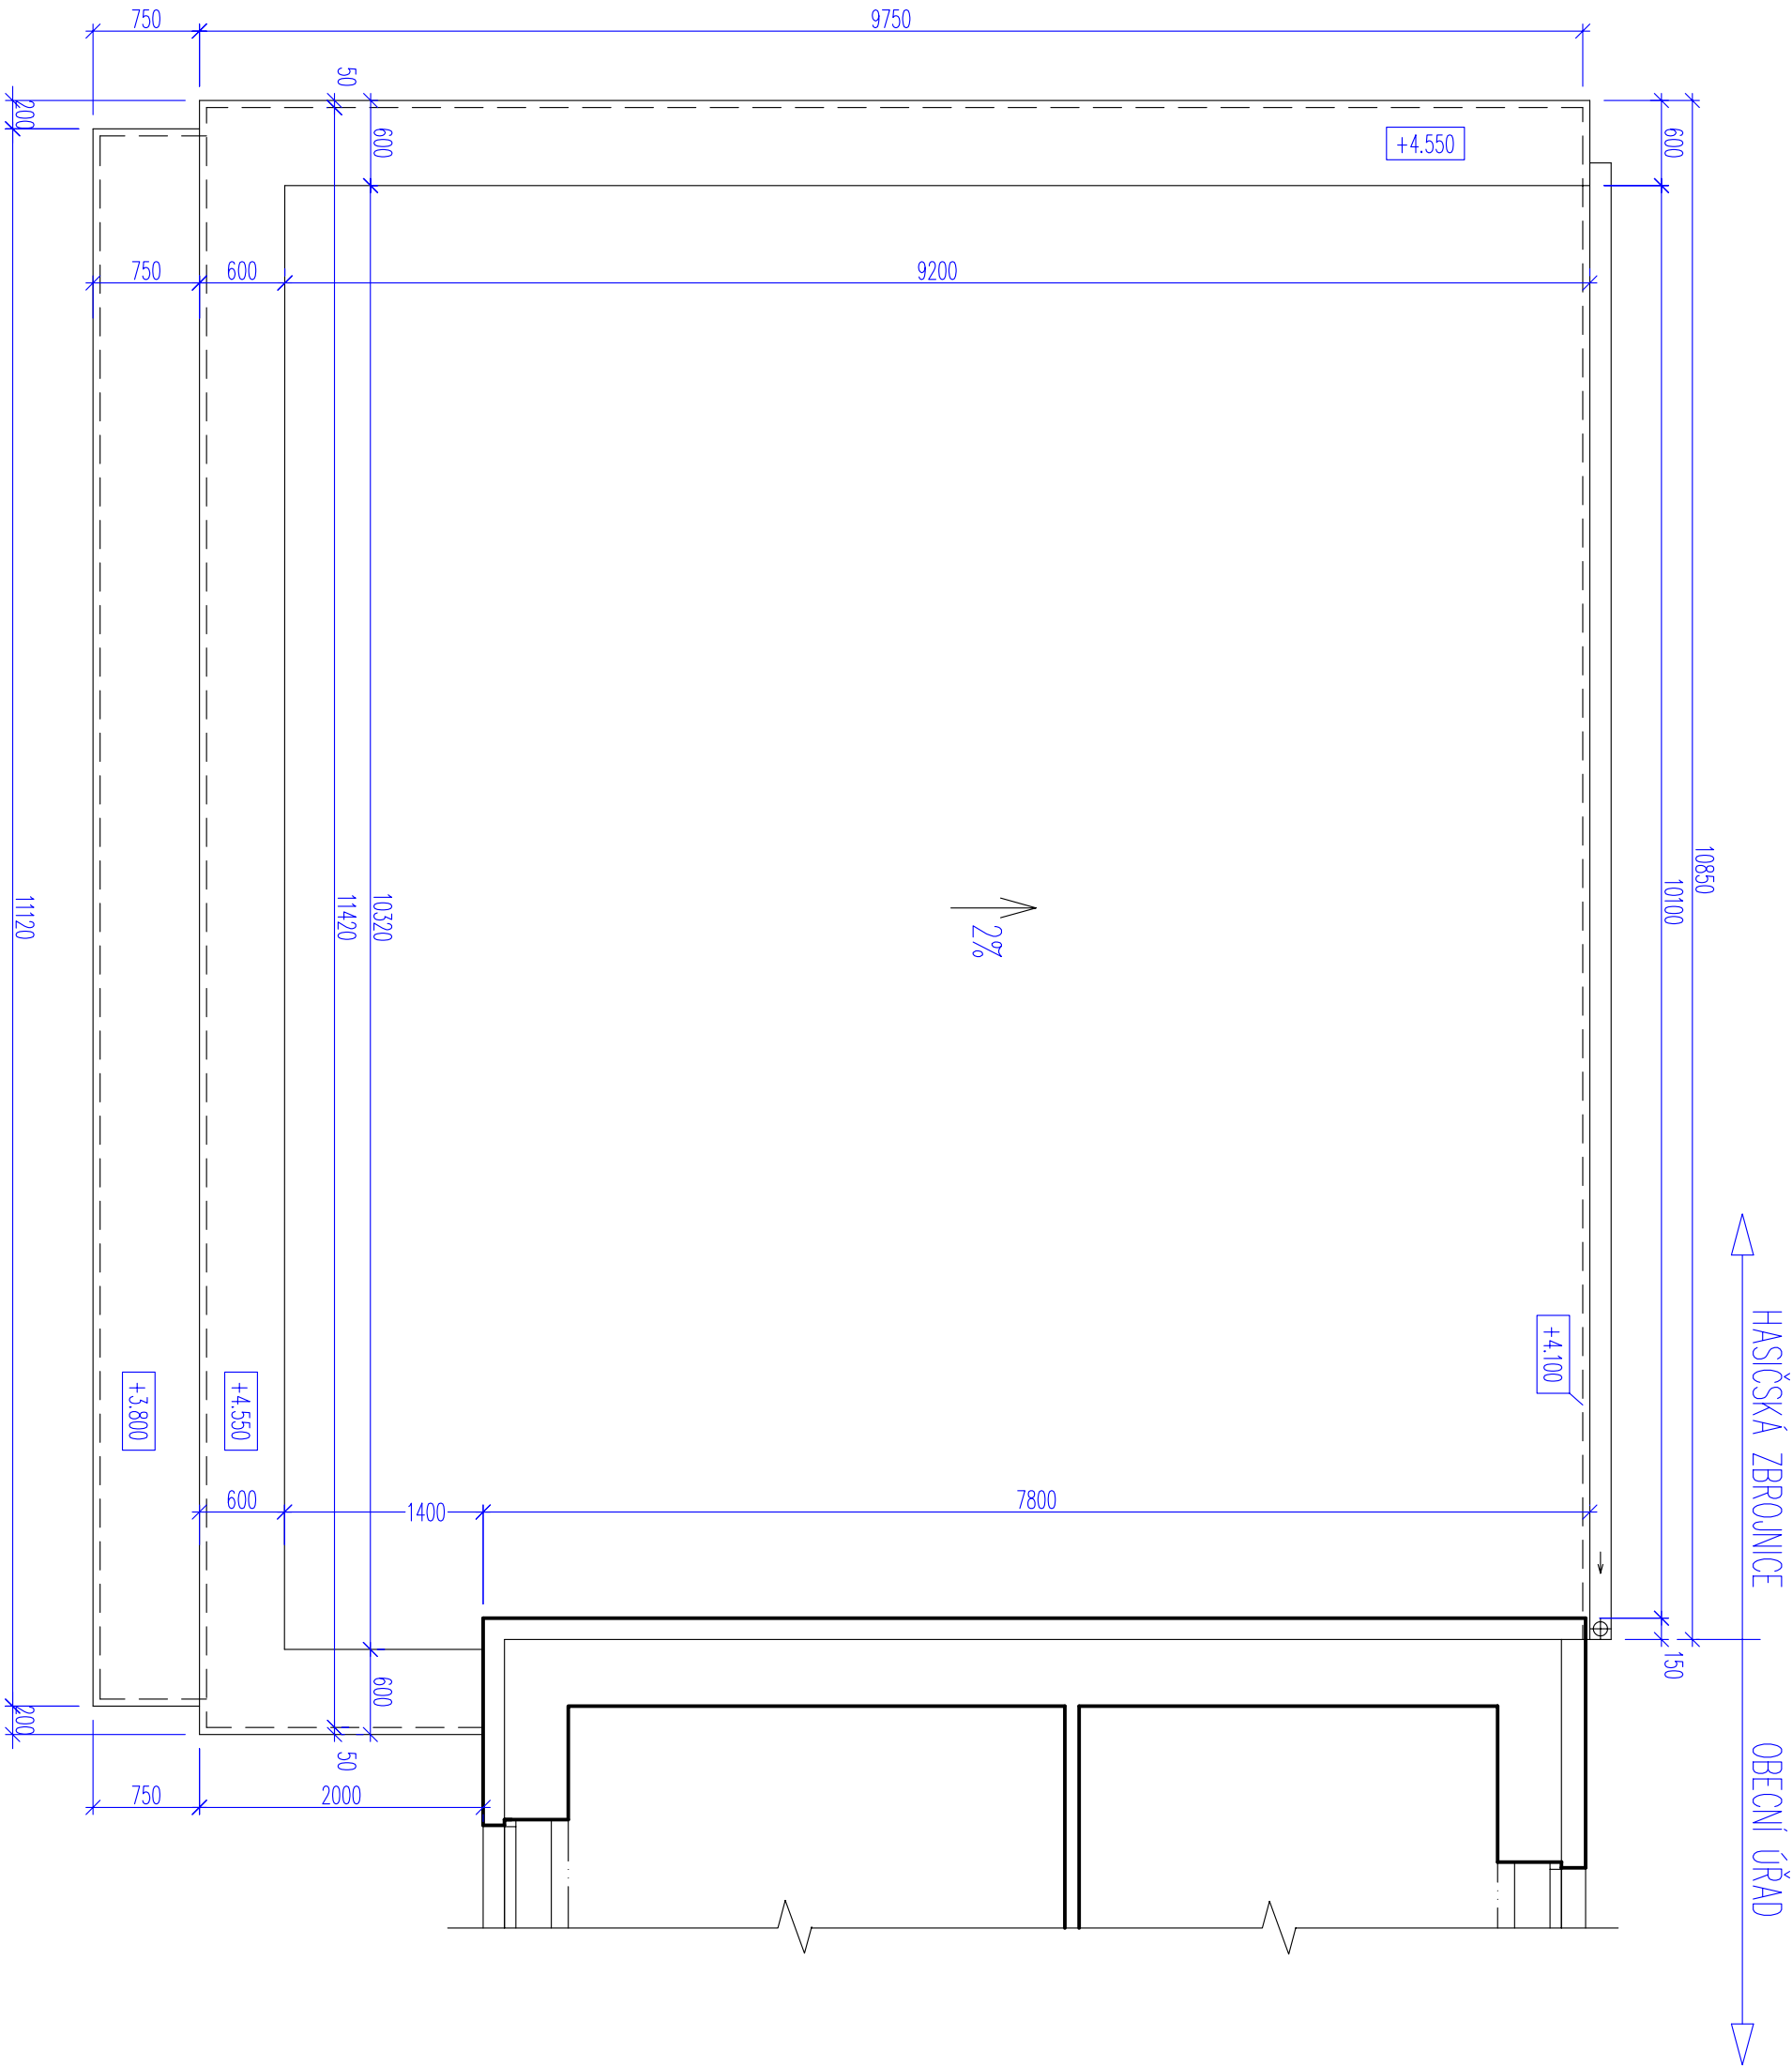

VZHLEDEM K POVAZE STAVBY (STAVEBNÍ ÚPRAVY) NUTNO
ROZMĚRY KONSTRUKCI Ověřit při realizaci

VÝŠKOVÝ SYSTÉM : BpV, SOUŘADNICOVÝ SYSTÉM : S-JTSK
(stávající poloha 1.NP objektu = +0,000 = +468,53 m n.m. BpV)

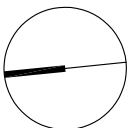

PROJEKTANT:		AUTOR PROJEKTU :	
projektová kancelář Ing. Miroslav Andrt Doprlnka Zafouka 577, 267 62 Komárov tel. 737 058 354, e-mail: andrt@email.cz		Ing. Martin Rydych	
PRŮJEKT:		ODPOVĚDNÝ PROJEKTANT:	
PŘÍSTAVBA A NÁSTAVBA POŽÁRNÍ ZBRONICE JSDH ZAJEČOV		Ing. Miroslav Andrt	
MÍSTO STAVBY:		VYPRACOVAL:	
Zaječov č.p.265, parc.č. 443 a 446, k.ú. Zaječov		Ing. Miroslav Andrt	
INVESTOR:			
Obec Zaječov Zaječov č.p. 265, 267 63 Zaječov			
ČÁST PD:		STUPEŇ PD:	
D.1.1		DOKUMENTACE PRO	
ARCHITEKTONICKO-STAVEBNÍ ŘEŠENÍ		ÚZEMNÍ A STAVEBNÍ ŘÍZENÍ	
OBSAH VÝKRESU:			
PŮDORYS STŘECHY - STÁVAJÍCÍ STAV			
MĚŘÍTKO:	1:50	ČÍSLO VÝKRESU:	PARČE:
	b.02	DATUM:	
		04/2022	