


ŘEZ A1-A1 - STÁVAJÍCÍ STAV
M 1:50

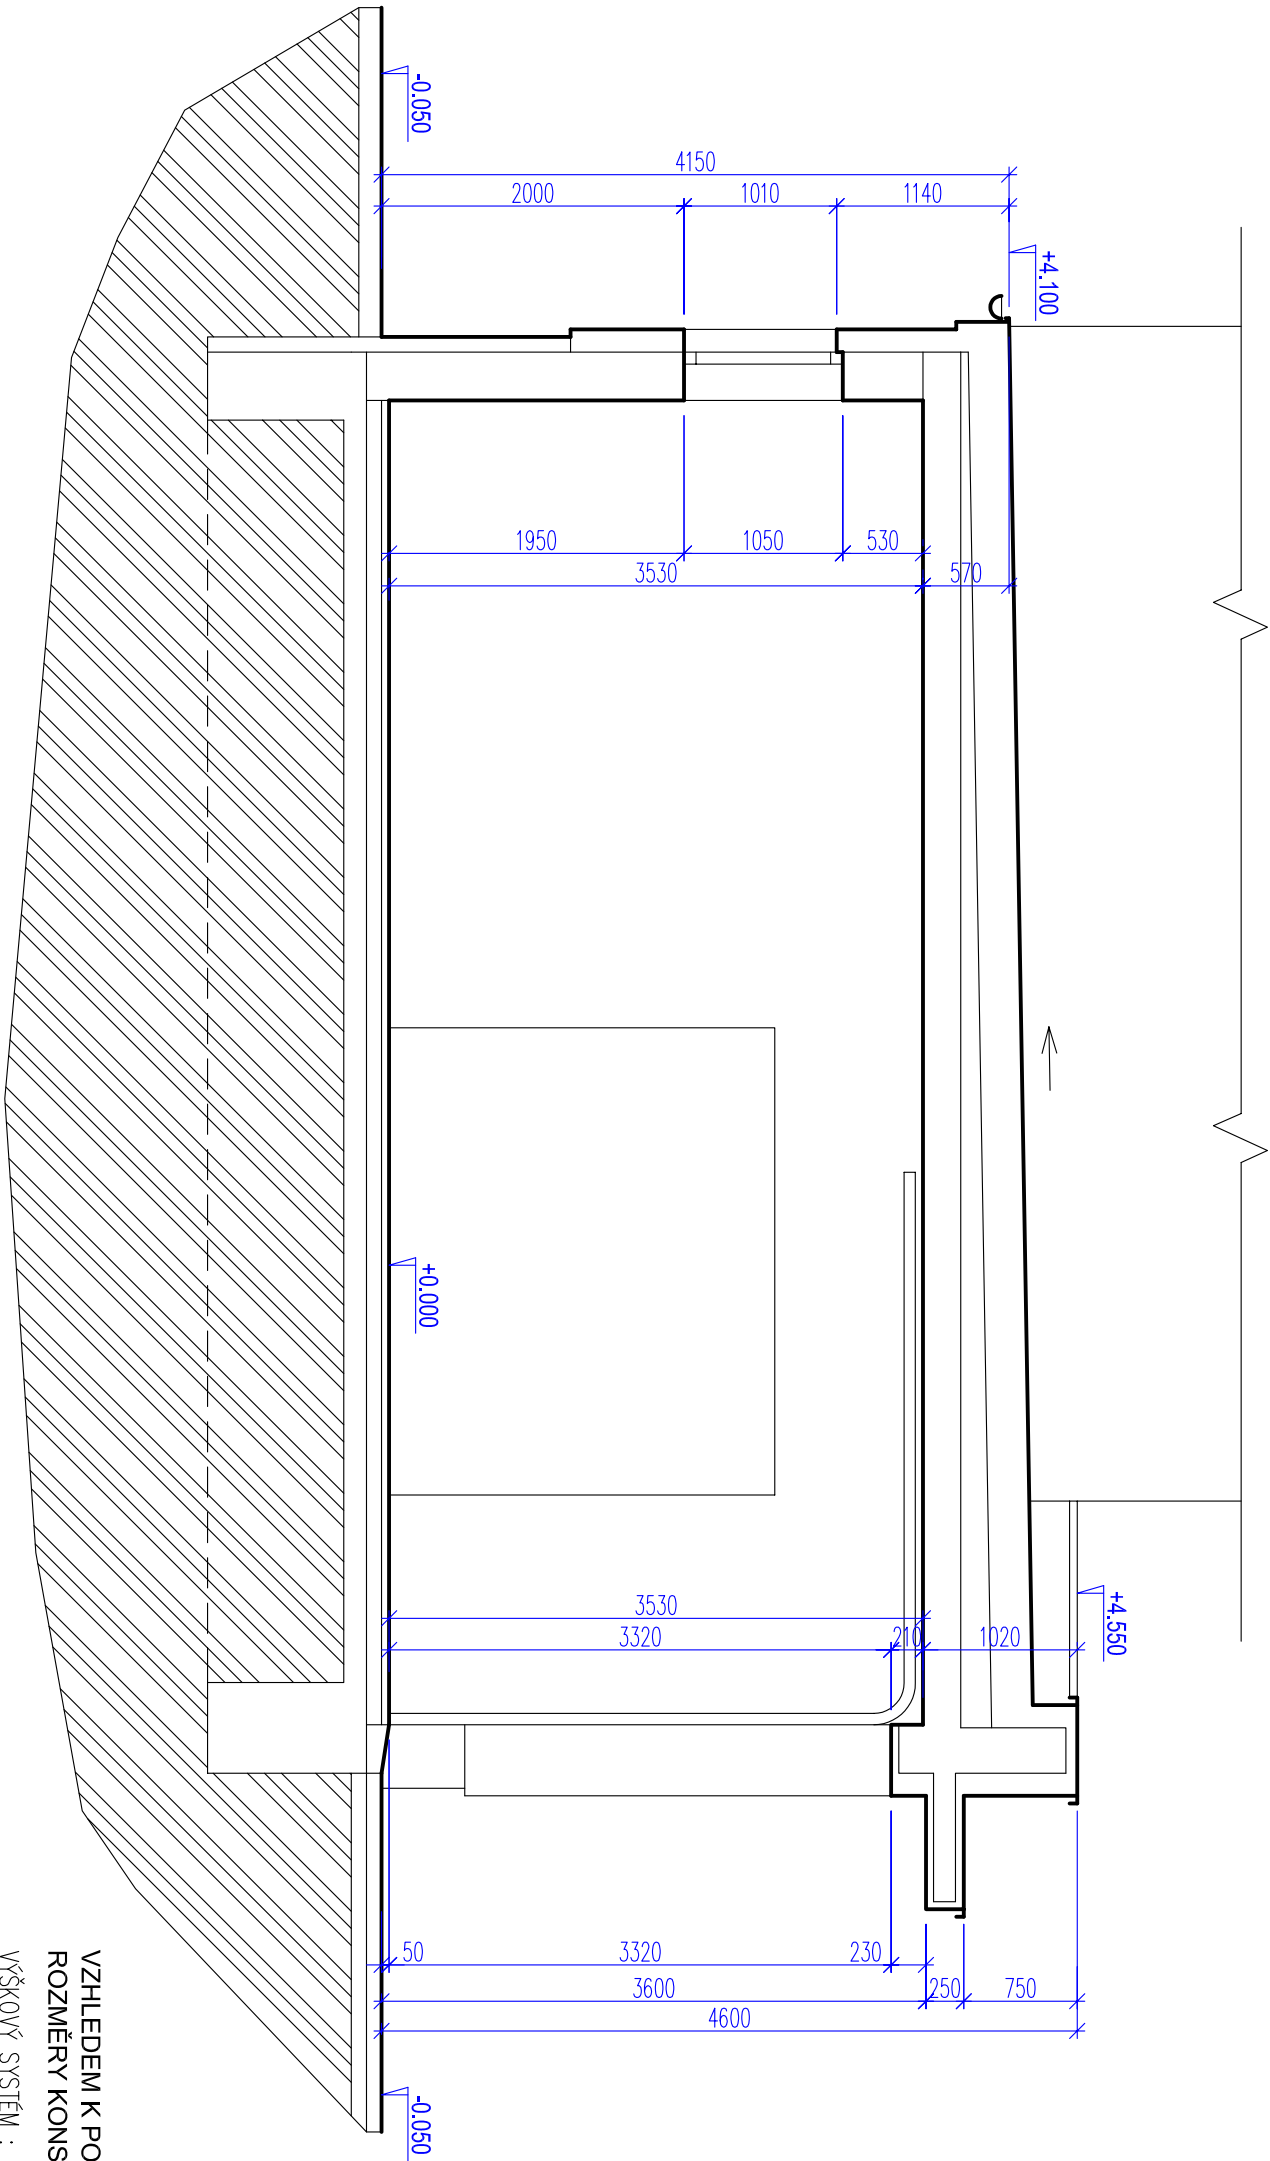

VZHLEDEM K POVAZE STAVBY (STAVEBNÍ ÚPRAVY) NUTNO
ROZMĚRY KONSTRUKCÍ OVĚŘIT PŘI REALIZACI

VÝŠKOVÝ SYSTÉM : BpV, SOUŘADNICOVÝ SYSTÉM : S-JTSK
(stávající pohledna 1.NP objektu = +0,000 = +468,53 m n.n.m. BpV)

| | | | | |
|---------------------|--|------------------------------------|------------|---|
| PROJEKTANT: | AUTOR PROJEKTU : | | | Ing. Martin Rydřích |
| | projektová kancelář | | | |
| Ing. Miroslav Andrt | ODPOVĚDNÝ PROJEKTANT: | | | Ing. Miroslav Andrt |
| | Dominika Zatlouka 577, 267 62 Komárov | | | |
| | tel. 737 058 354, e-mail: andrt@email.cz | | | |
| VYPRACOVAL: | Ing. Miroslav Andrt | | | |
| | | | | |
| PROJEKT: | PŘÍSTAVBA A NÁSTAVBA | | | |
| | POŽÁRNÍ ZBRONICE JSDH ZAJEČOV | | | |
| MÍSTO STAVBY: | Zaječov č.p.265, parc.č. 443 a 446, k.ú. Zaječov | | | |
| INVESTOR: | Obec Zaječov | | | |
| | Zaječov č.p. 265, 267 63 Zaječov | | | |
| ČÁST PD: | D.1.1 | ARCHITEKTONICKO-STAVEBNÍ ŘEŠENÍ | STUPEŇ PD: | DOKUMENTACE PRO UZEMNÍ A STAVEBNÍ ŘÍZENÍ |
| OBSAH VÝKRESU: | ŘEZ A1-A1 - STÁVAJÍCÍ STAV | | | |
| MĚŘÍTKO: | 1:50 | ČÍSLO VÝKRESU: | b.03 | DATUM: 04/2022 |
| | | | | PARÉ: |