


POHLED VÝCHOD - STAVEBNÍ ÚPRAVY
M 1:50

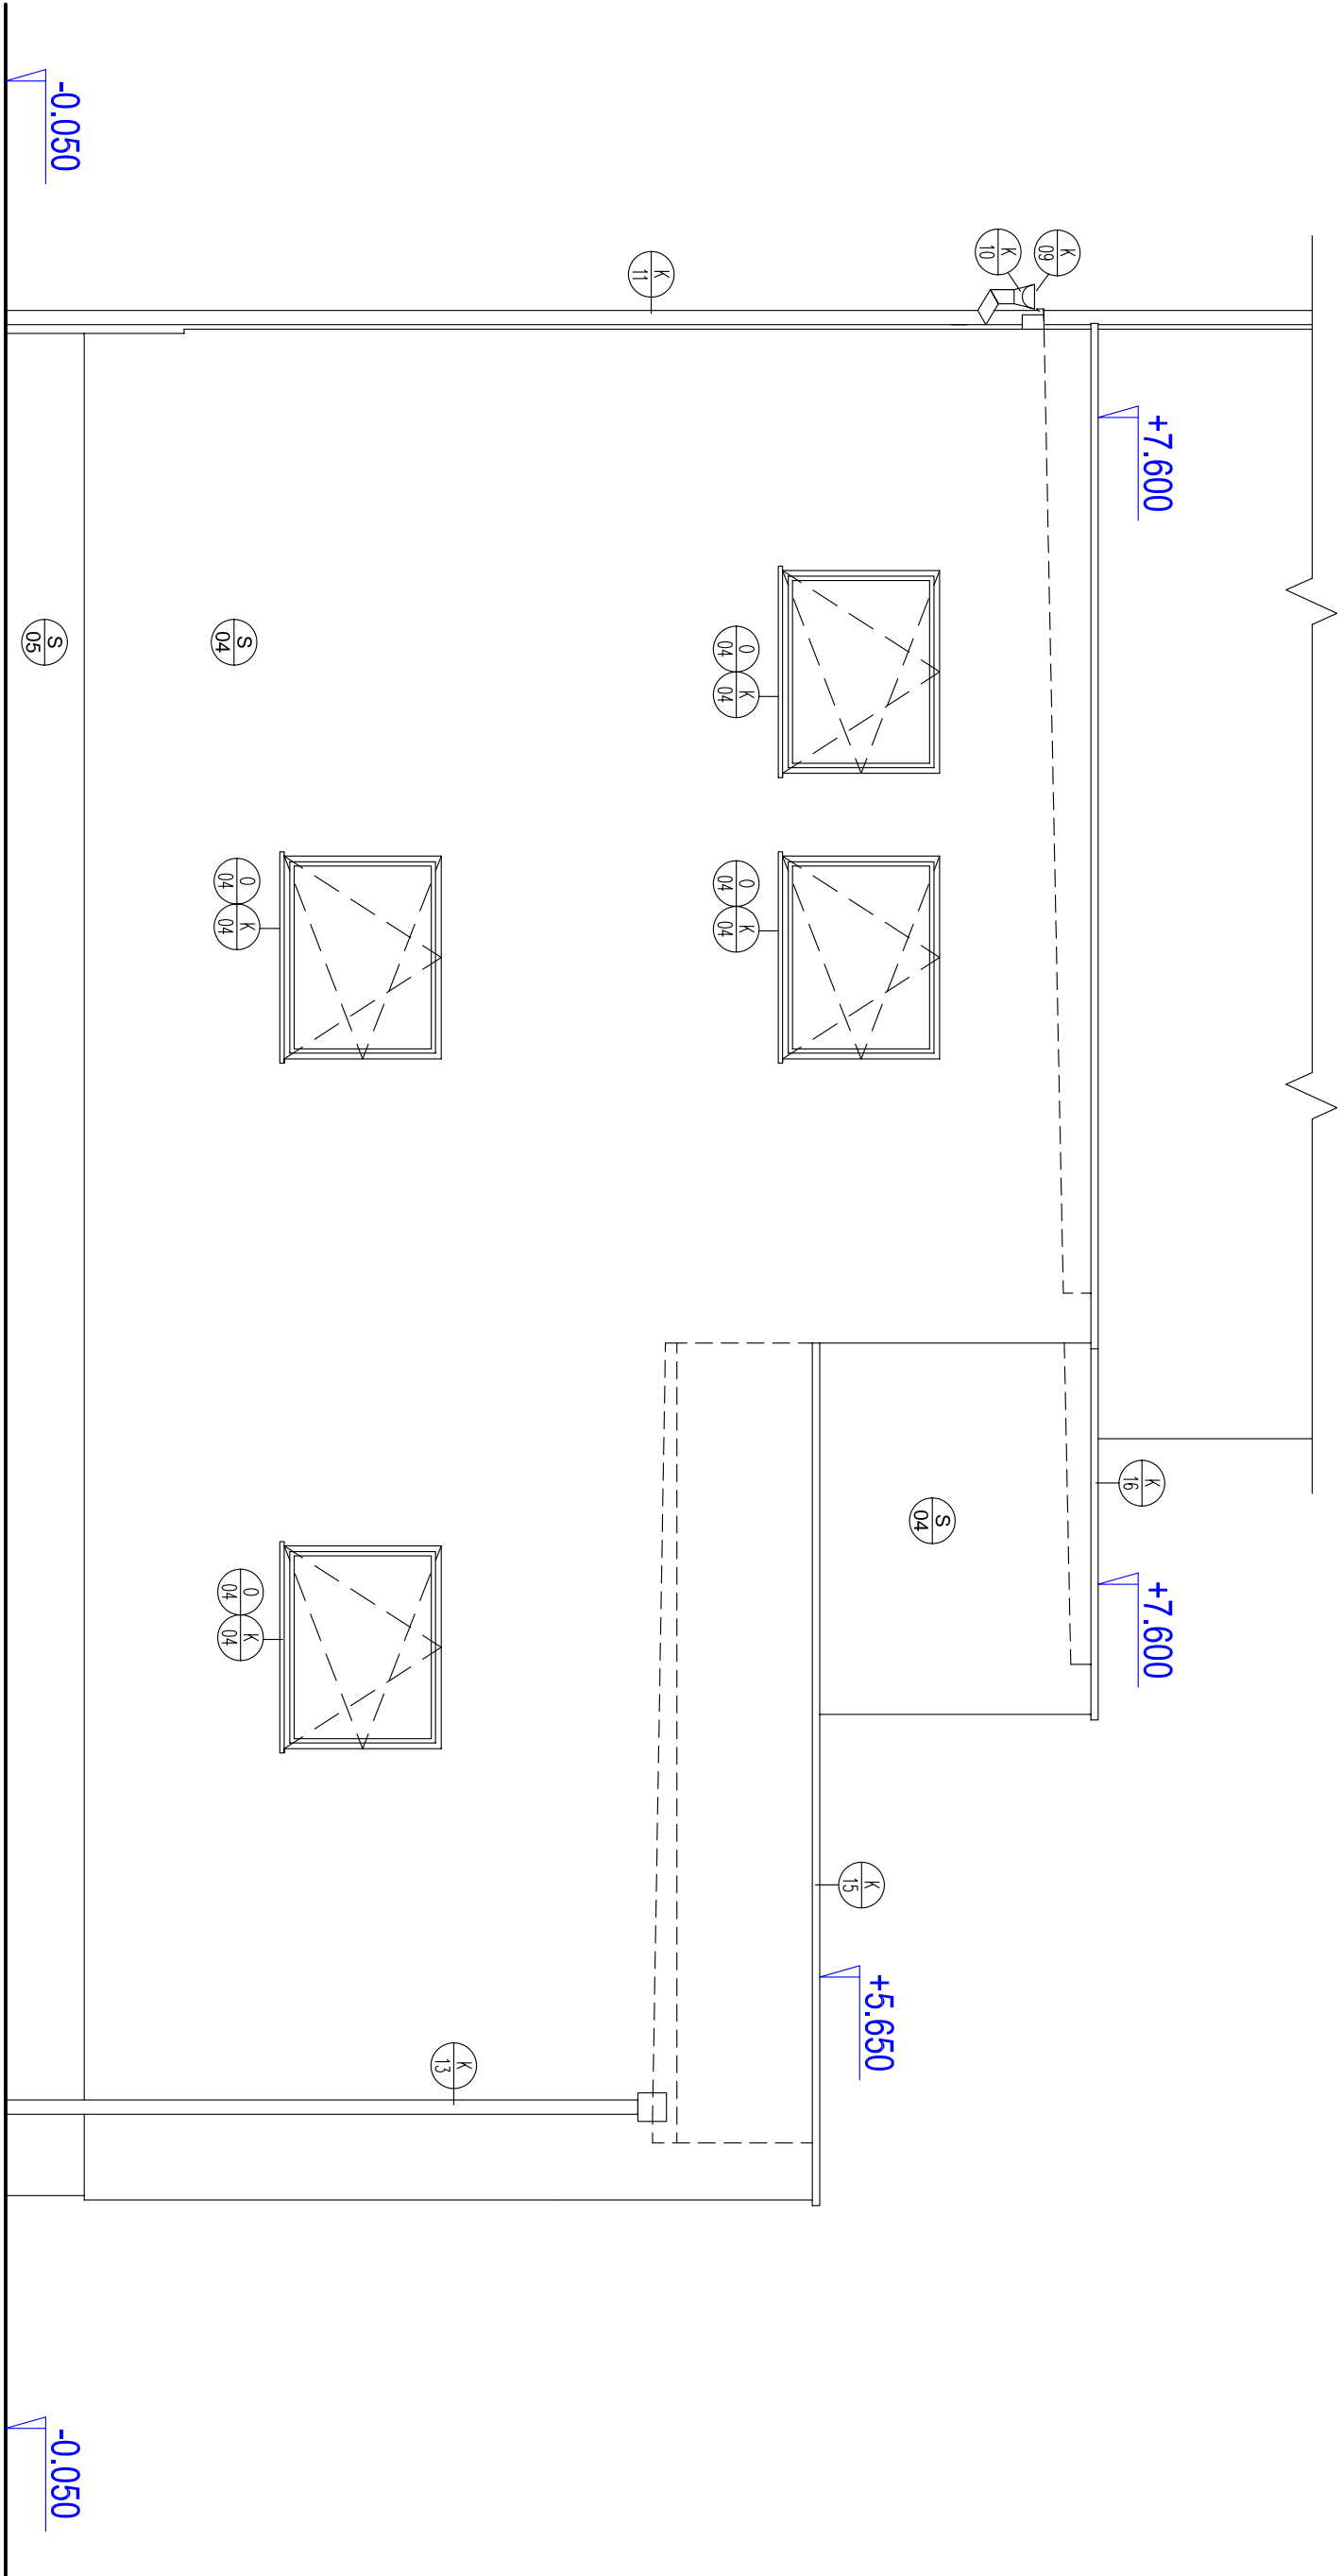

SPECIFIKACE :

- SKLADBY KONSTRUKCÍ (VIZ PŘÍLOHA PD)
- ZAMĚČNICKÉ VÝROBKY
- KLEMPŘSKÉ VÝROBKY
- VÝPLNĚ OTVORŮ
- PROSTUPY TZB – VIZ ČÁSTI PD 0.1.4

VZHLEDEM K POVAZE STAVBY (STAVEBNÍ ÚPRAVY) NUTNO
ROZMĚRY KONSTRUKCÍ OVĚŘIT PŘI REALIZACI

VÝŠKOVÝ SYSTÉM : BpV, SOUŘADNICOVÝ SYSTÉM : S–UTSK
(stávající poloha 1.NP objektu = +0.000 = +468.53 m n.m. BpV)

PROJEKTANT:	AUTOR PROJEKTU :			Ing. Martin Rydřich
projektová kancelář	ODPOVĚDNÝ PROJEKTANT:			Ing. Miroslav Andrt
Ing. Miroslav Andrt	VYPRACOVAL:			Ing. Miroslav Andrt
Doprlnka Zafnka 577 267 63 Komárov tel. 737 058 354, e-mail: andrt@emall.cz				

PROJEKT:	PŘÍSTAVBA A NÁSTAVBA POŽARNÍ ZBRONICE JSDH ZAJEČOV		
MÍSTO STAVBY:	Zaječov č.p.265, parc.č. 443 a 446, k.ú. Zaječov		
INVESTOR:	Obec Zaječov Zaječov č.p. 265, 267 63 Zaječov		
ČÁST PD:	D.1.1	ARCHITEKTONICKO-STAVEBNÍ ŘEŠENÍ	STUPEŇ PD: DOKUMENTACE PRO ÚZEMNÍ A STAVEBNÍ ŘÍZENÍ
OBSAH:	POHLED VÝCHOD - STAVEBNÍ ÚPRAVY		
MĚŘÍTKO:	1:50	ČÍSLO VÝKRESU:	b.15
		DATUM:	04/2022
		PARÉ:	