


L1 L2 L3

L1 L2 L3

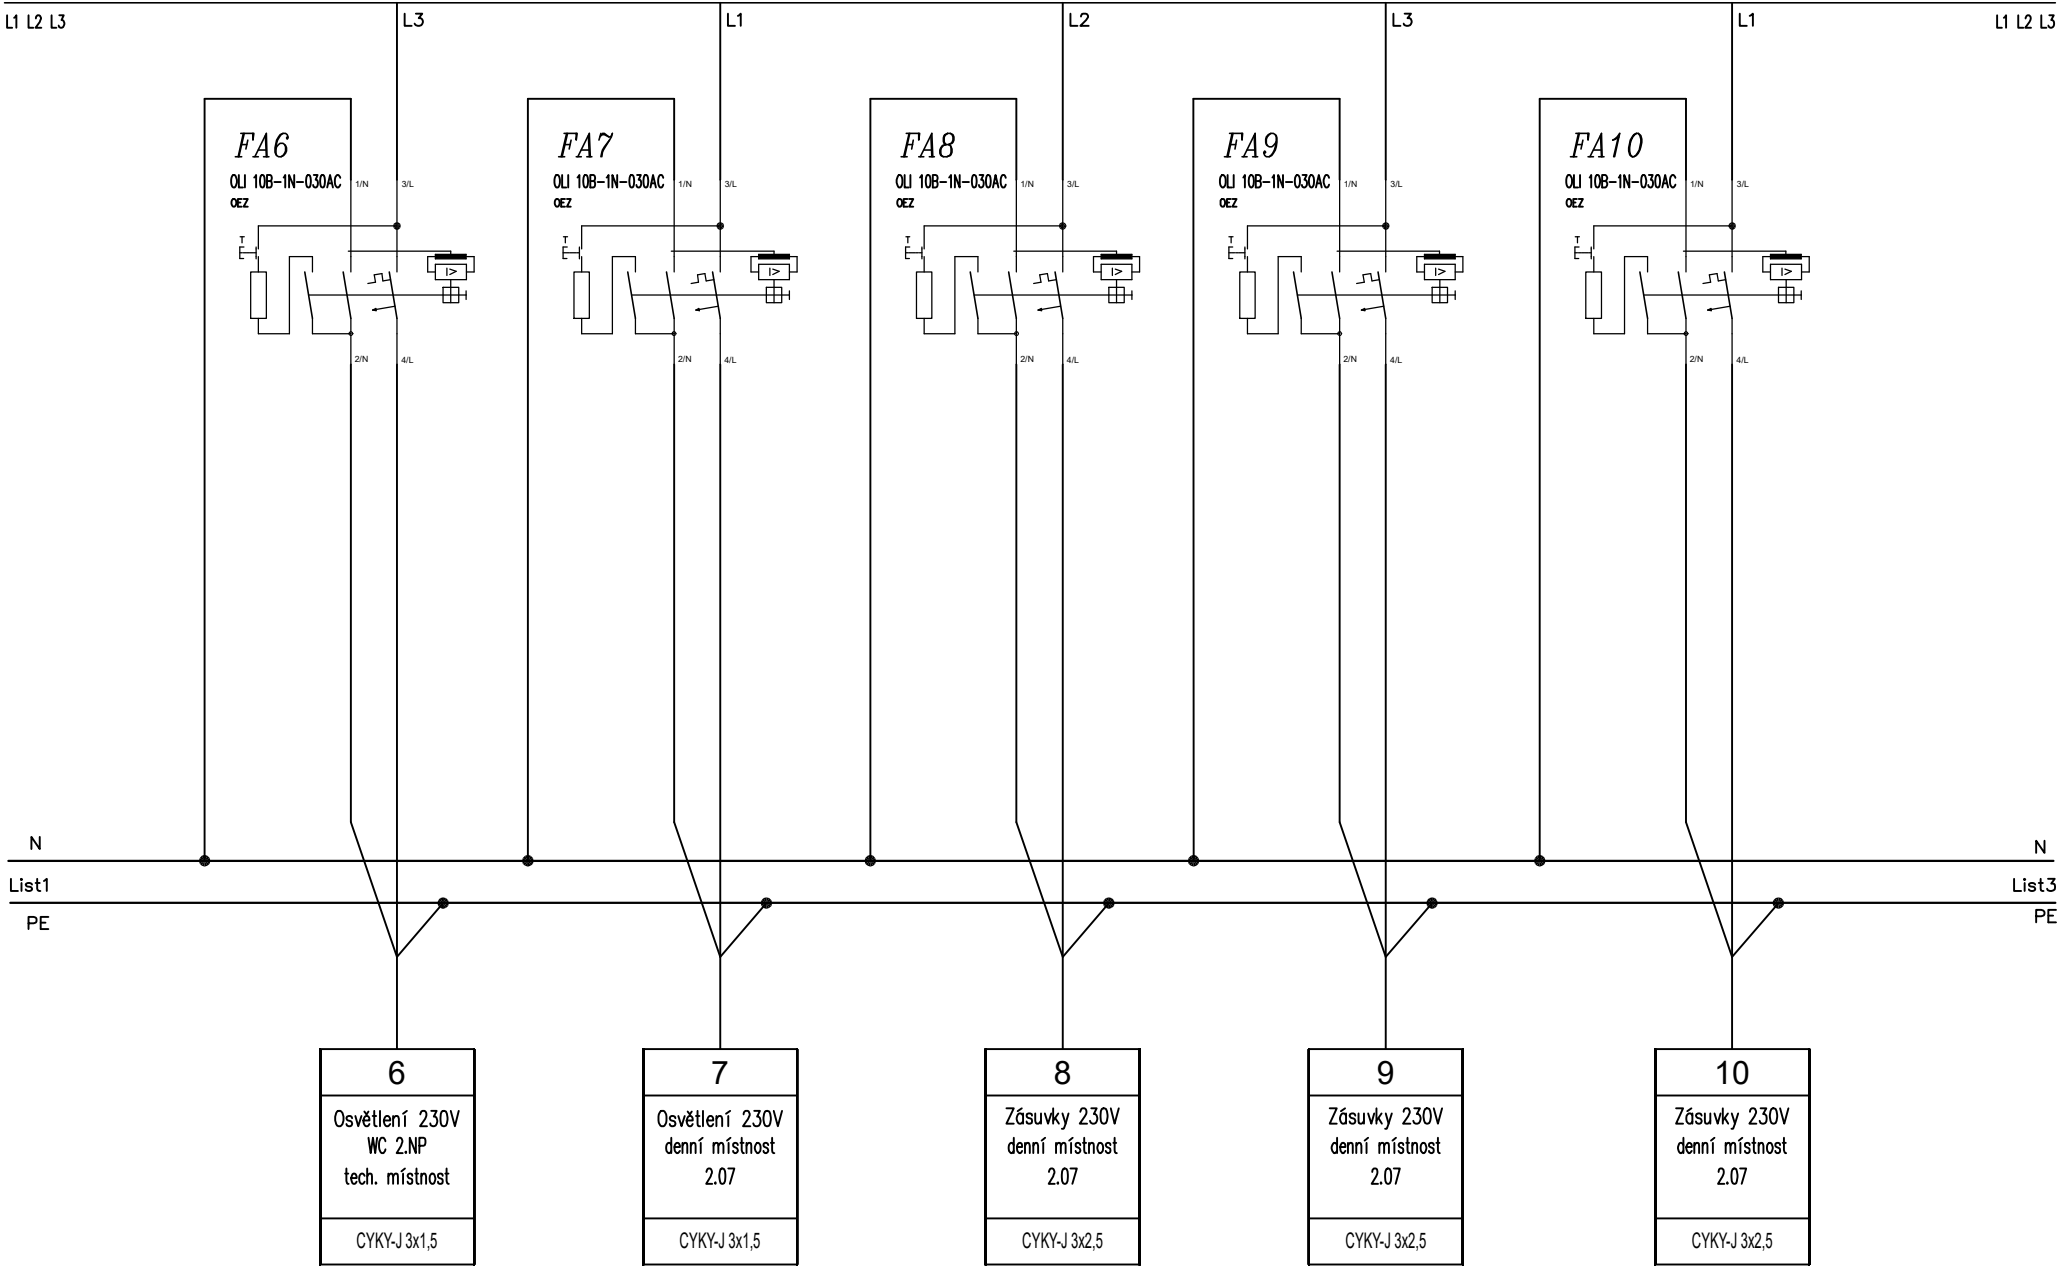

6

Osvětlení 230V
WC 2.NP
tech. místnost

CYKY-J 3x1,5

7

Osvětlení 230V
denní místnost
2.07

CYKY-J 3x1,5

8

Zásuvky 230V
denní místnost
2.07

CYKY-J 3x2,5

9


Zásuvky 230V
denní místnost
2.07

CYKY-J 3x2,5

10

Zásuvky 230V
denní místnost
2.07

CYKY-J 3x2,5

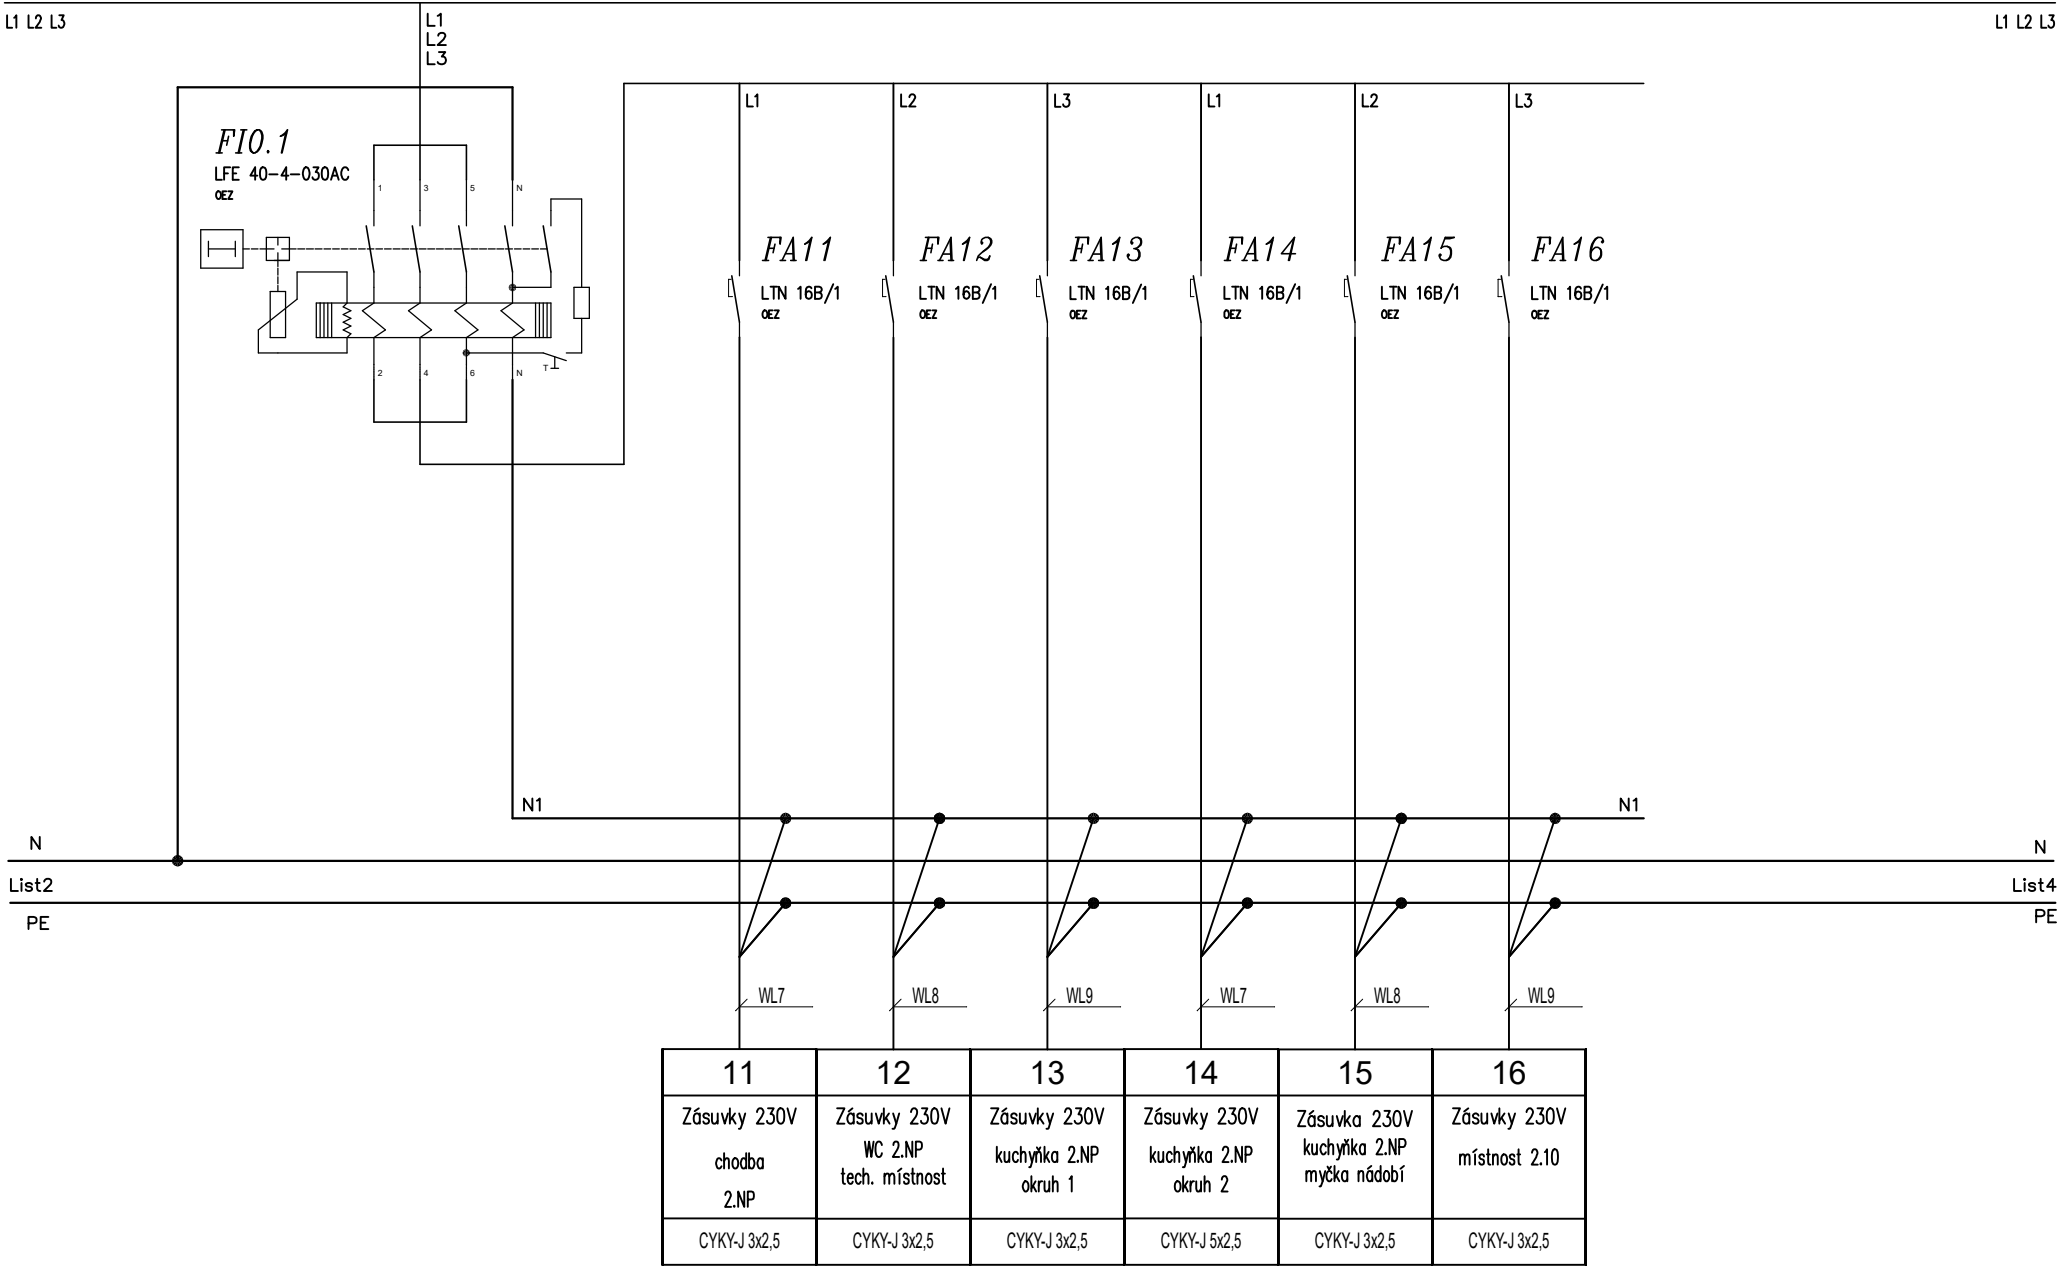


List3

L1 L2 L3

L1
L2
L3

L1

L1 L2 L3

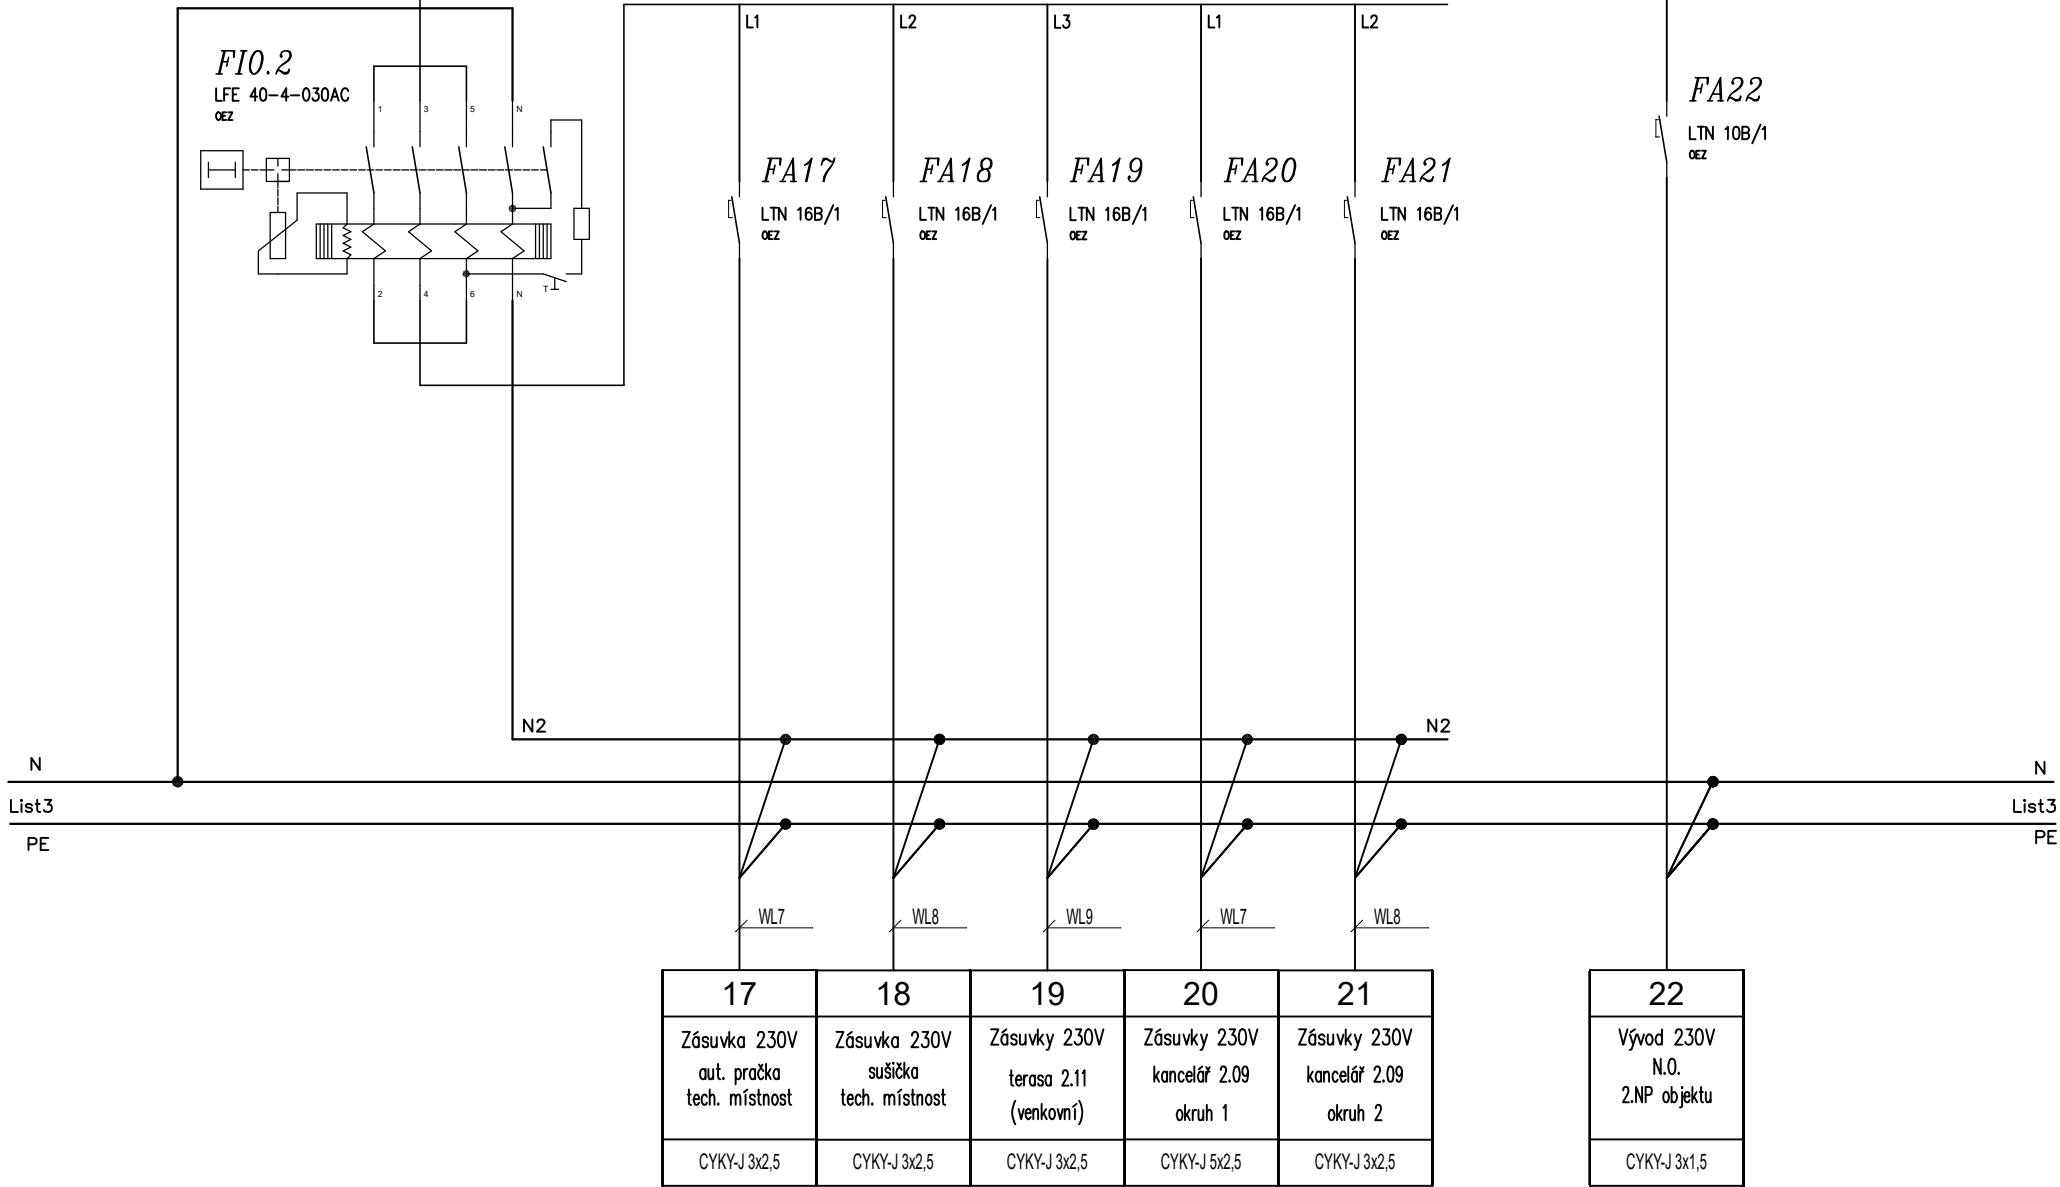

List3

PE

List3

PE