


POHLED ZÁPAD - STAVEBNÍ ÚPRAVY
M 1:50

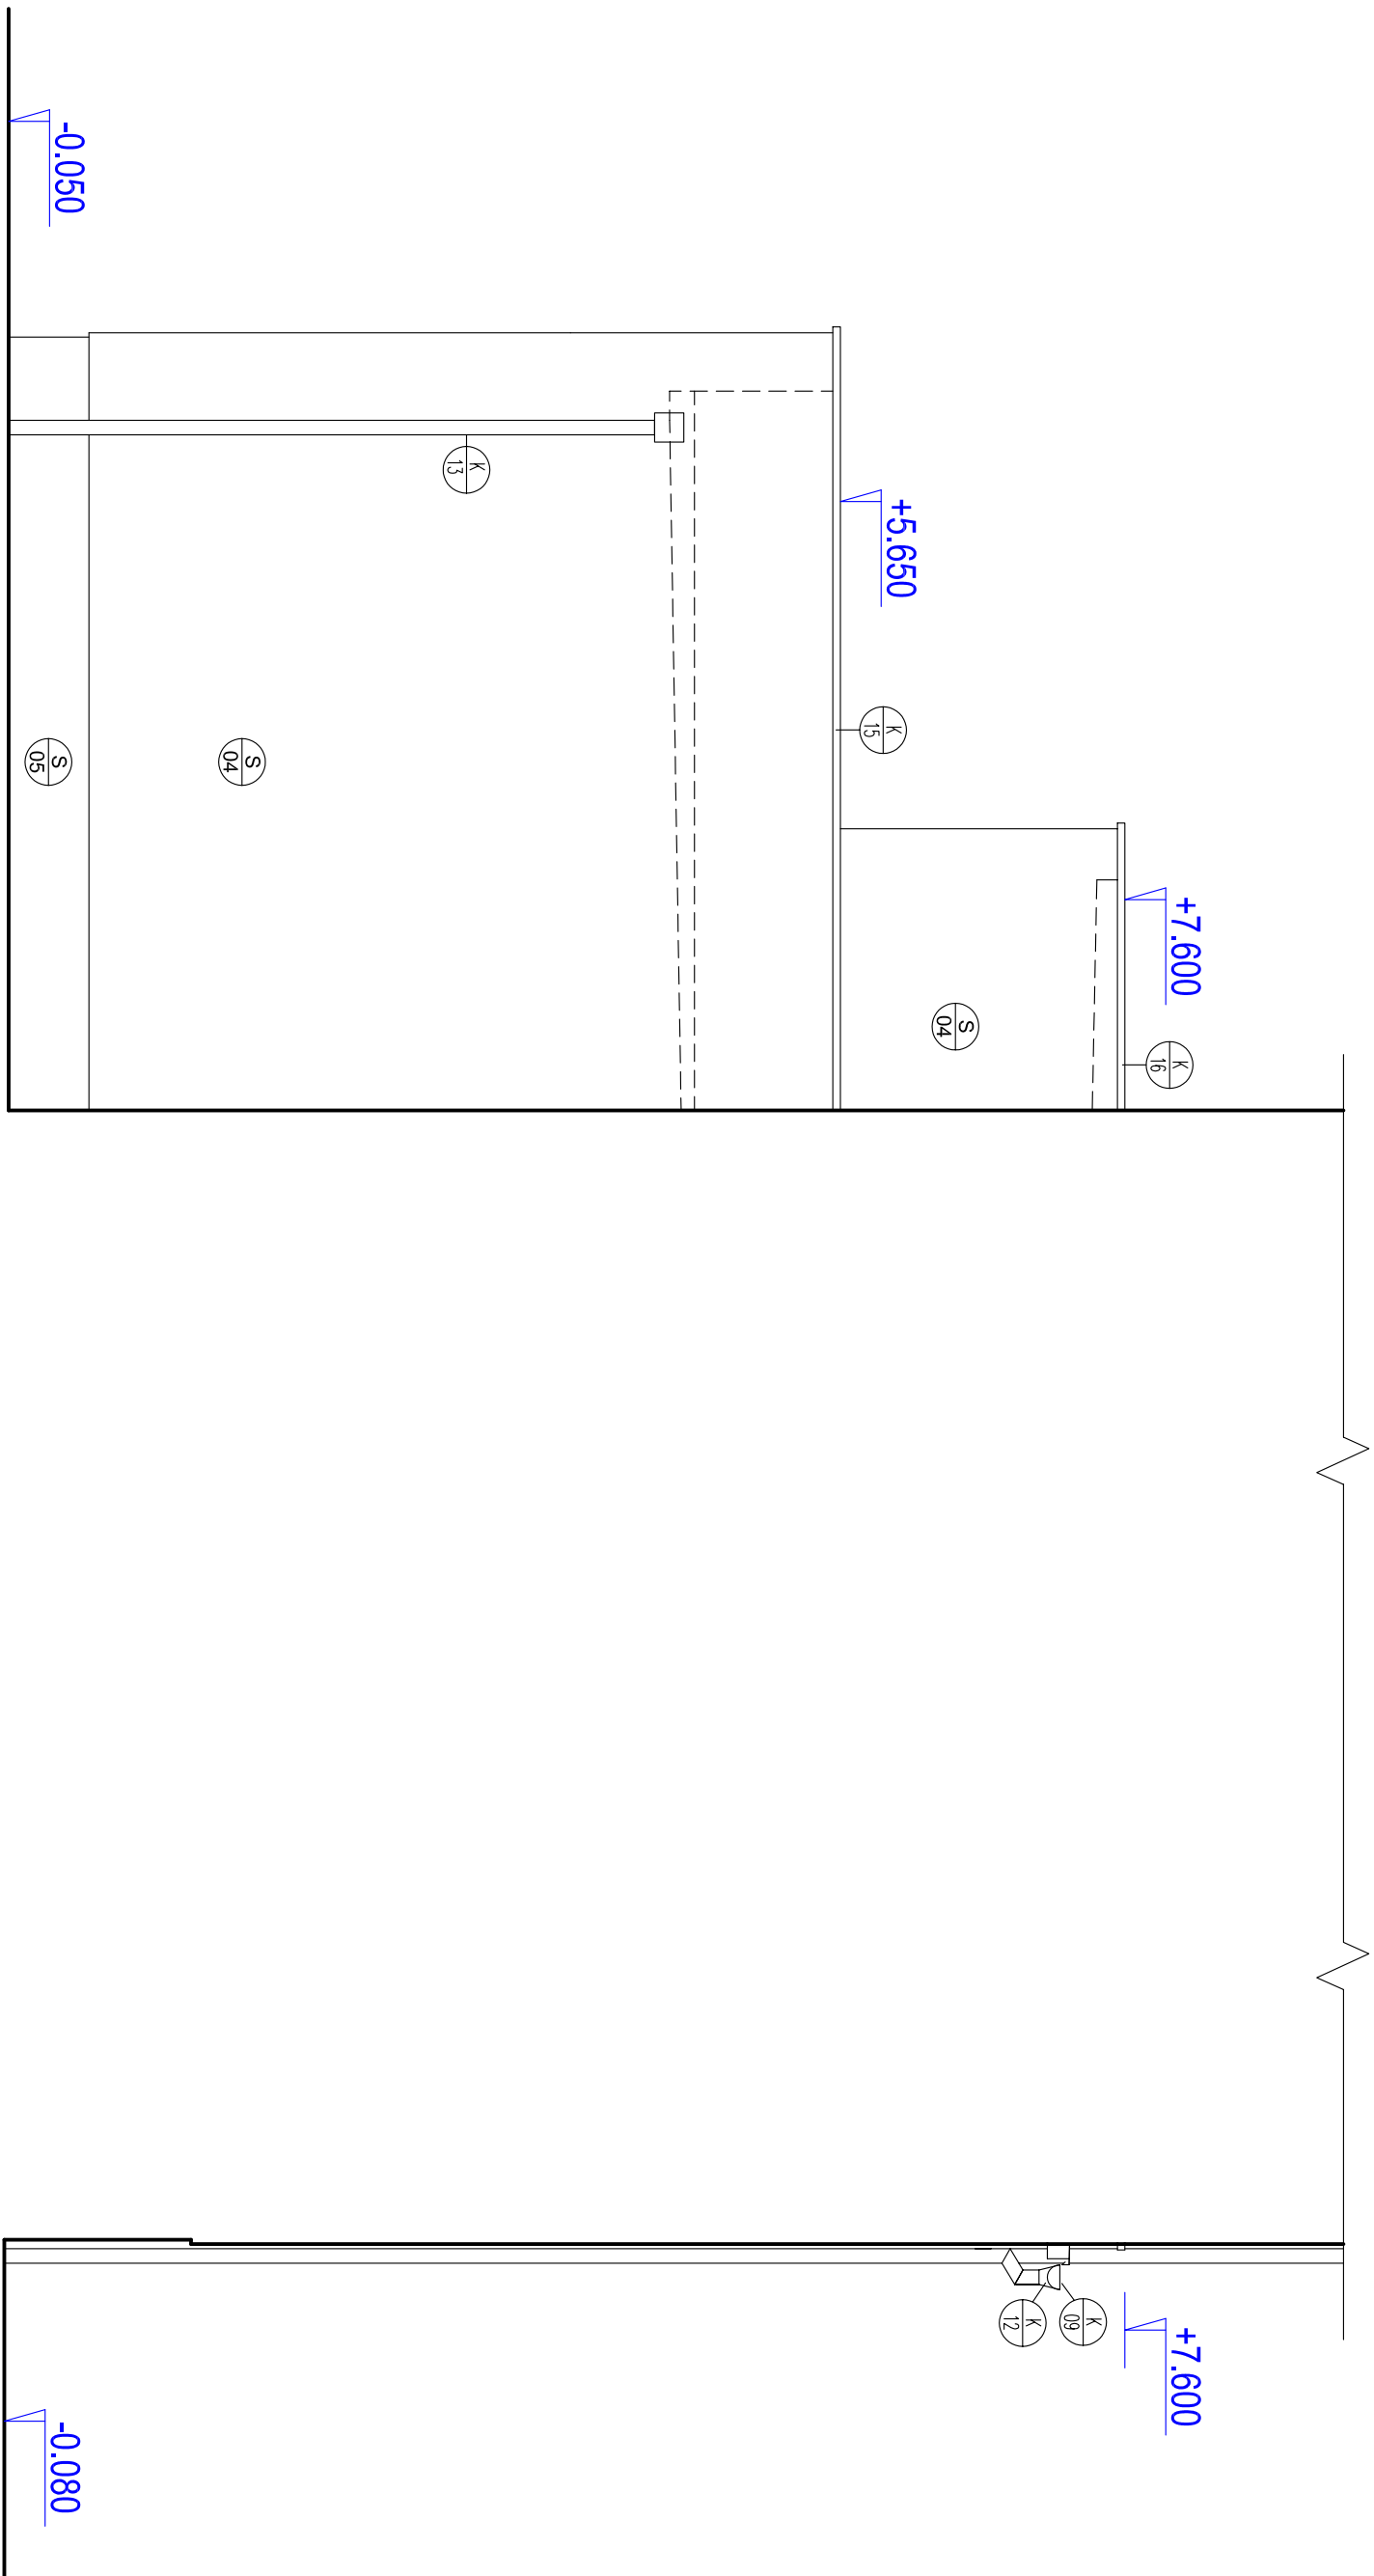

SPECIFIKACE :

- SKLADBY KONSTRUKCI (VIZ PŘÍLOHA PD)
- ZAMĚČNICKÉ VÝROBKÝ
- KLEMPŘSKÉ VÝROBKÝ
- VÝPLNĚ OTVORŮ
- PROSTUPY TZB – VIZ ČÁSTI PD 0.1.4

VZHLEDEM K POVAZE STAVBY (STAVEBNÍ ÚPRAVY) NUTNO
ROZMĚRY KONSTRUKCI OVĚŘIT PŘI REALIZACI

VÝŠKOVÝ SYSTÉM : BpV, SOUŘADNICOVÝ SYSTÉM : S–UTSK
(stávající poloha 1.NP objektu = +0.000 = +468.53 m n.m. BpV)

PROJEKTANT:	AUTOR PROJEKTU :			Ing. Martin Rydřich
projektová kancelář	ODPOVĚDNÝ PROJEKTANT:			Ing. Miroslav Andrt
Ing. Miroslav Andrt	VYPRACOVAL:			Ing. Miroslav Andrt
Doprtnka Zafouka 577 267 63Kontákov tel. 737 058 354, email: andrt@email.cz				

PROJEKT:	PŘÍSTAVBA A NÁSTAVBA POŽARNÍ ZBRONICE JSDH ZAJEČOV			
MÍSTO STAVBY:	Zaječov č.p.265, parc.č. 443 a 446, k.ú. Zaječov			
INVESTOR:	Obec Zaječov Zaječov č.p. 265, 267 63 Zaječov			
ČÁST PD:	D.1.1	ARCHITEKTONICKO-STAVEBNÍ ŘEŠENÍ	STUPEŇ PD:	DOKUMENTACE PRO ÚZEMNÍ A STAVEBNÍ ŘÍZENÍ
OBSAH:	POHLED ZÁPAD - STAVEBNÍ ÚPRAVY			
MĚŘÍTKO:	1:50	ČÍSLO VÝKRESU:	b.16	DATAUM: 04/2022
				PARÉ: