


SCHÉMA KONSTRUKCE RD
PŮDORYS 1.NP - KONSTRUKCE STROPU

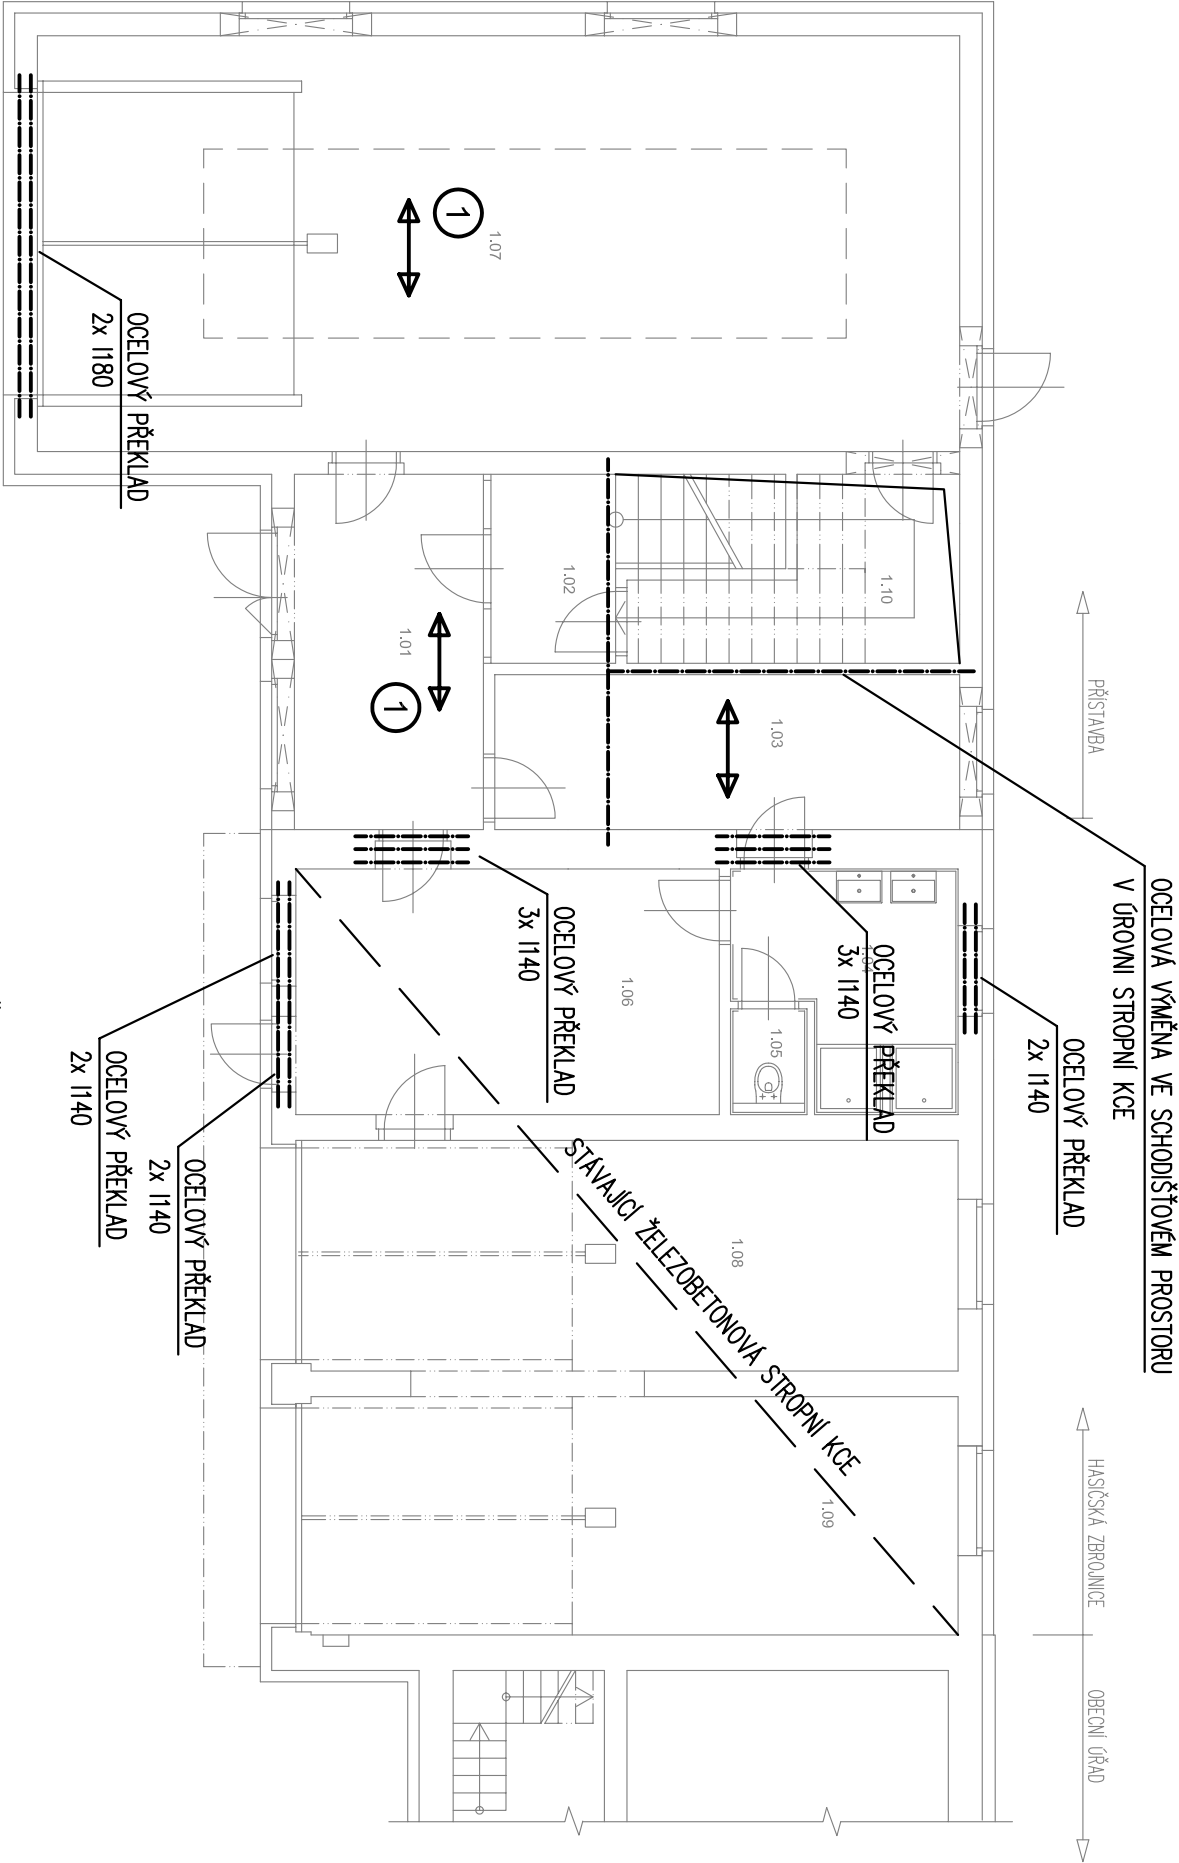

POZNÁMKA:
PODROBNĚ VZ VYKRESOVÁ DOKUMENTACE STAVBNÍ ČÁSTI PD, SKLADBA STROPU DLE PROVÁDĚČÍHO PROJEKTU

1 POLOMONTOVANÁ ŽELEZOBETONOVÁ STROPNÍ
KONSTRUKCE BSK (SYSTÉM BS KLATOVY, TL.250 MM)