# ŘEZ A1-A1 - STAVEBNÍ ÚPRAVY
M 1:50

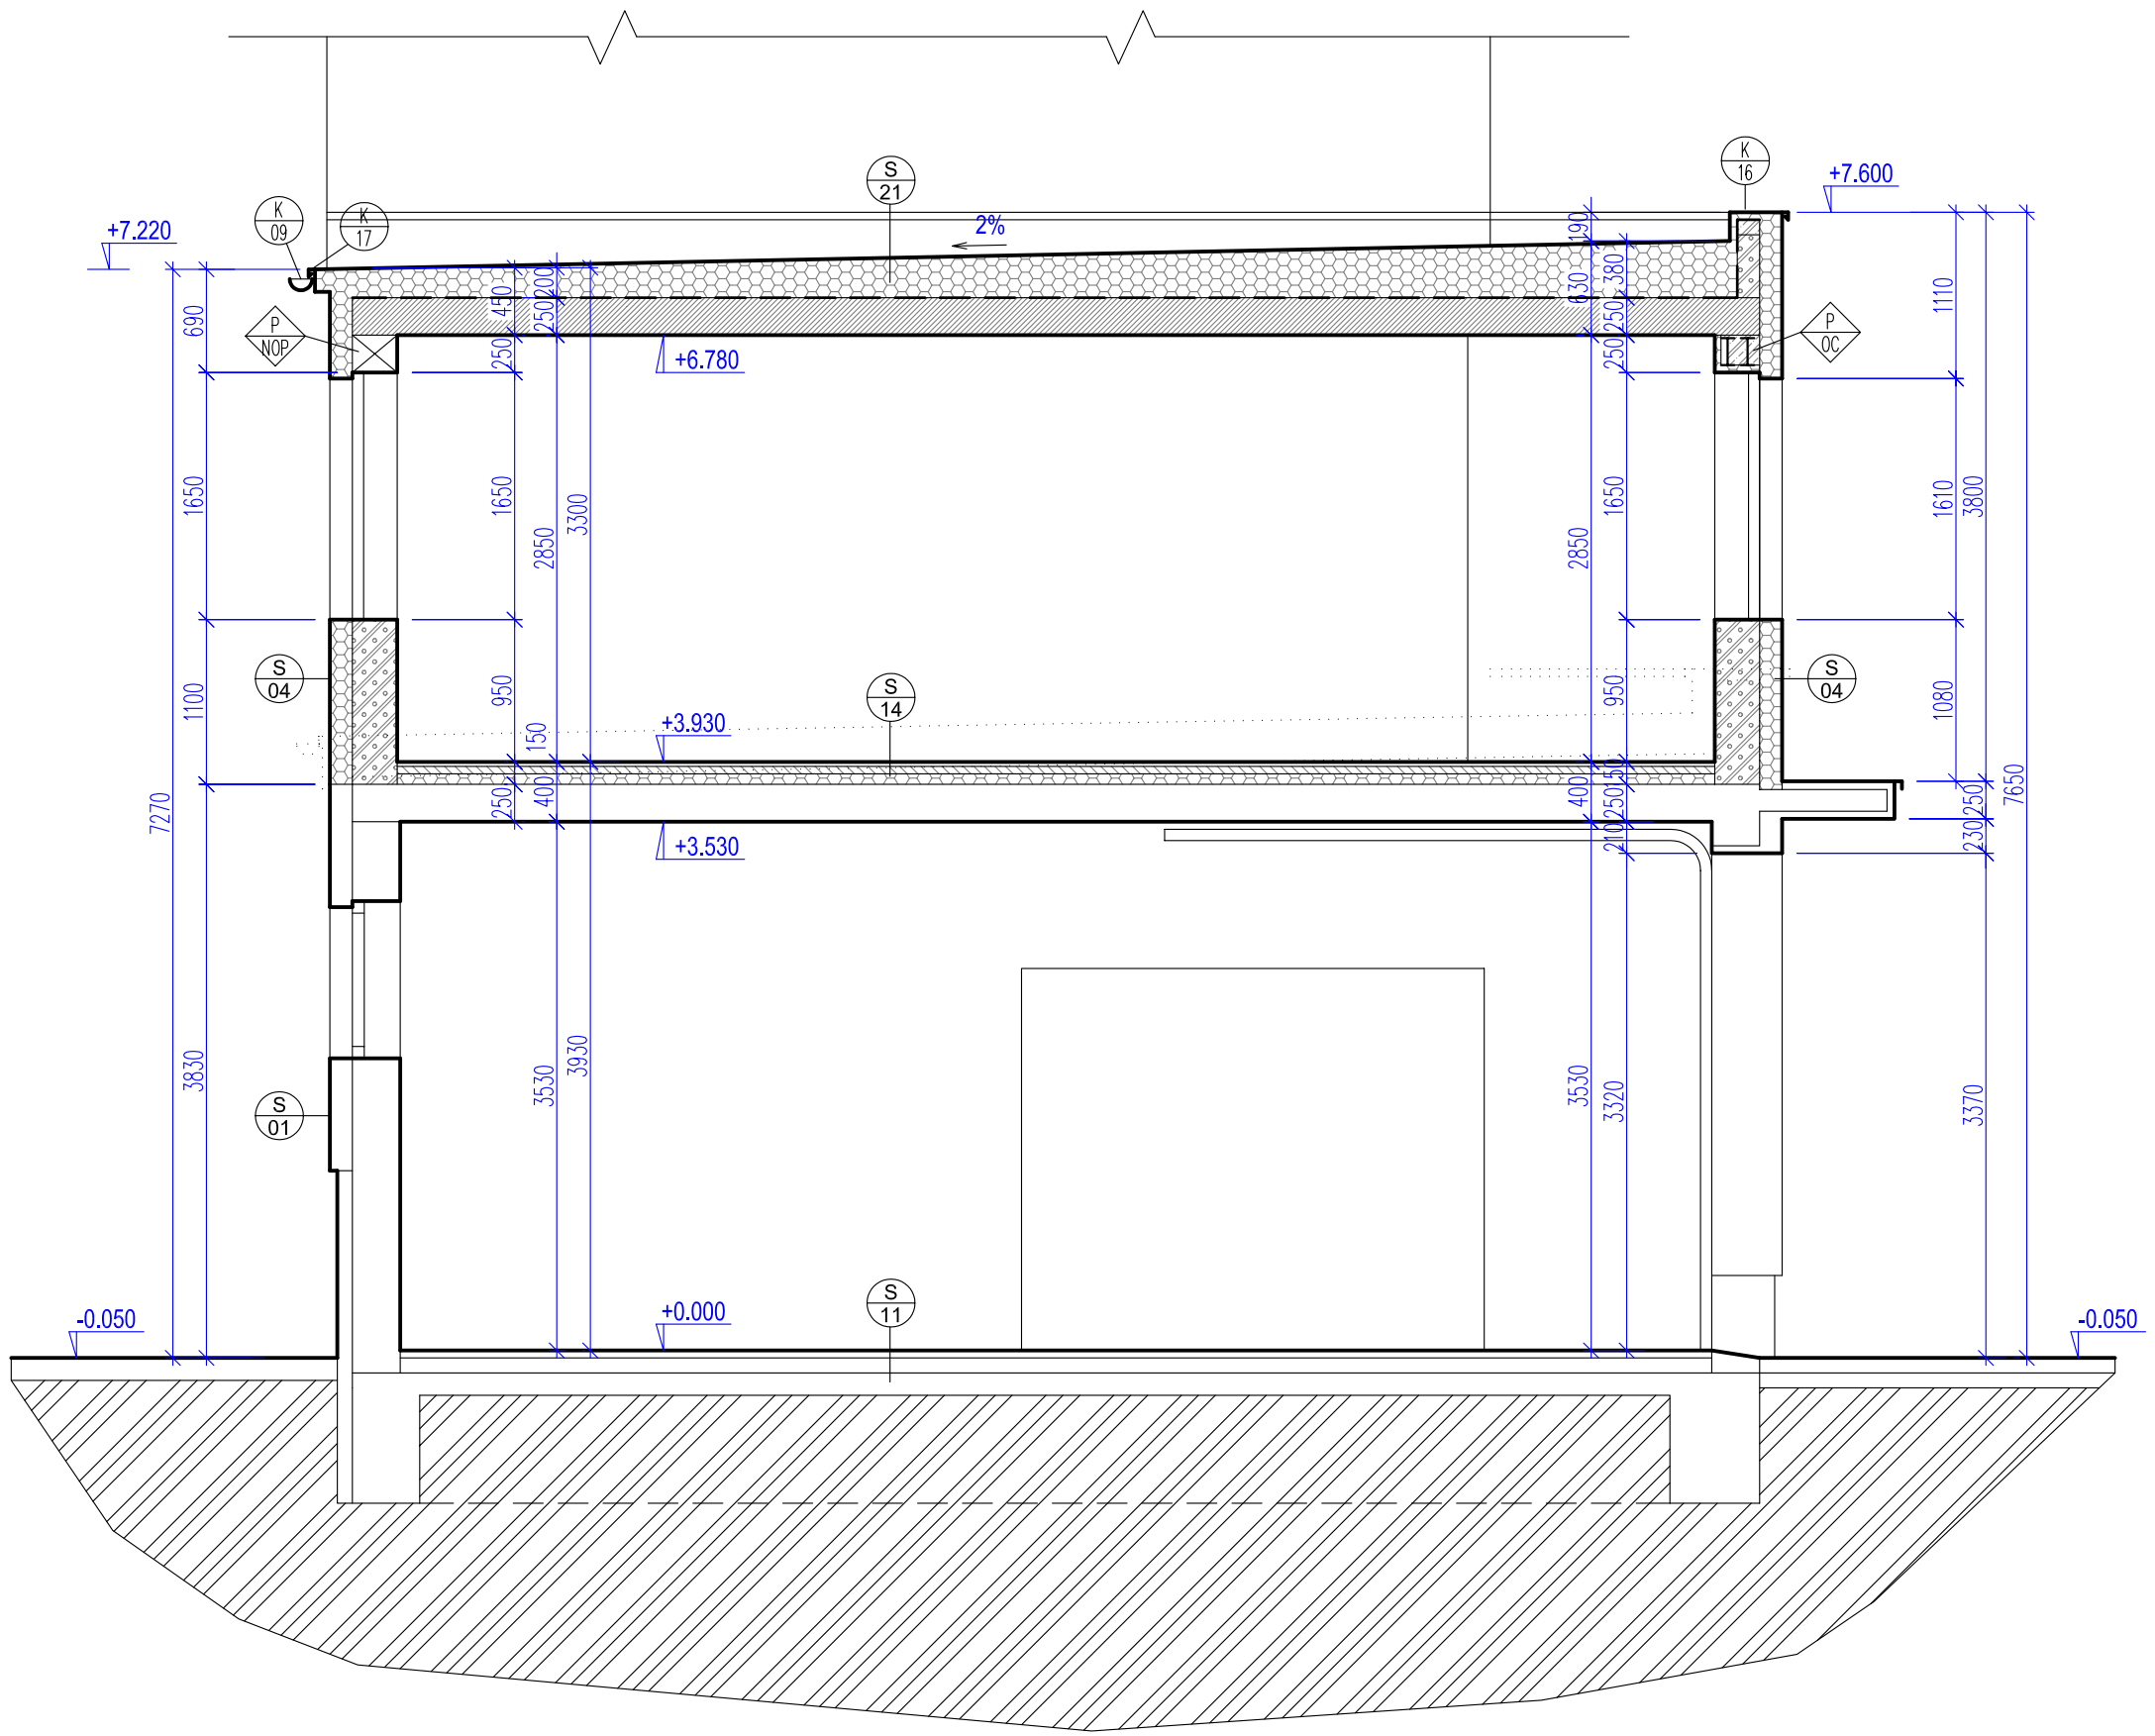


## LEGENDA MATERIÁLŮ :

- STÁVAJÍCÍ KONSTRUKCE
- BOURANÉ A DEMONTOVANÉ KONSTRUKCE
- ZDIVO A DOZDÍVKY Z POROBETONOVÝCH TVAROVEK, SYSTÉM XELLA YTONG UNIVERSAL
- ZDIVO Z POROBETONOVÝCH PŘÍČKOVEK XELLA YTONG KLASIK TL.100 A 150 MM
- BETON PROSTÝ ZÁKLADŮ C16/20 RESP. BETONOVÁ MAZANINA : BETON C20/25 S VÝZTUŽNOU SÍŤ KARI (VIZ SKLADBY KCI)
- MONOLITICKÝ ŽELEZOBETON : BETON C25/30, OCEL TŘÍDY S235
- LITÝ CEMENTOVÝ POTĚR (PŘ. CEMFLOW)
- TEPELNÁ, ZVUKOVÁ IZOLACE : DESKY EPS, XPS
- TEPELNÁ, ZVUKOVÁ IZOLACE (DESKY Z MINERÁLNÍ PLSTI)
- HYDROIZOLACE, SEPARAČNÍ VRSTVY A PAROZÁBRANY
- LEHKÁ MONTOVANÁ SDK KONSTRUKCE
- PŮVODNÍ ZEMINA (ROSTLÝ TERÉN)
- ZEMINA – HUTNĚNÝ NÁSYP
- PÍSKOVÝ PODSYP
- ŠTĚRKOVÉ LOŽE
- ŠTĚRKOVÝ ZÁSYP
- ZPEVNĚNÁ PLOCHA (BETONOVÁ ZÁMKOVÁ DLAŽBA)
- VEGETAČNÍ VRSTVA
- ZDIVO Z PROLÉVANÝCH BETONOVÝCH TVAROVEK
- POLOMONTOVANÁ ŽB STROPNÍ KONSTRUKCE

## SPECIFIKACE :

- S .. SKLADBY KONSTRUKCÍ (VIZ PŘÍLOHA PD)
- T .. TRUHLÁŘSKÉ VÝROBKY
- Z .. ZÁMEČNICKÉ VÝROBKY
- K .. KLEMPÍŘSKÉ VÝROBKY
- O .. VÝPLNĚ OTVORŮ
- TZB .. PROSTUPY TZB – VIZ ČÁSTI PD D.1.4
- P .. PŘEKLADY, PRŮVLAKY

VZHLEDEM K POVAZE STAVBY (STAVEBNÍ ÚPRAVY) NUTNO ROZMĚRY KONSTRUKCÍ OVĚŘIT PŘI REALIZACI

VÝŠKOVÝ SYSTÉM : Bpv, SOUŘADNICOVÝ SYSTÉM : S-JTSK
(stávající pohlaha 1.NP objektu = +0.000 = +468.53 m n.m. Bpv)


PROJEKTANT:
projektová kancelář
Ing. Miroslav Andrt
Dominika Zafouka 577, 267 62 Komárov
tel. 737 058 354, e-mail: andrt@email.cz


AUTOR PROJEKTU : Ing. Martin Rydrych
ODPOVĚDNÝ PROJEKTANT: Ing. Miroslav Andrt
VYPRACOVAL: Ing. Miroslav Andrt

PROJEKT: PŘÍSTAVBA A NÁSTAVBA POŽÁRNÍ ZBROJNICE JSDH ZAJEČOV
MÍSTO STAVBY: Zaječov č.p.265, parc.č. 443 a 446, k.ú. Zaječov
INVESTOR: Obec Zaječov, Zaječov č.p. 265, 267 63 Zaječov
ČÁST PD: D.1.1 ARCHITEKTONICKO-STAVEBNÍ ŘEŠENÍ
STUPEŇ PD: DOKUMENTACE PRO ÚZEMNÍ A STAVEBNÍ ŘÍZENÍ
OBSAH: ŘEZ A1-A1 - STAVEBNÍ ÚPRAVY
MĚŘÍTKO: 1:50
ČÍSLO VÝKRESU: b.10
DATUM: 04/2022
PARÉ: