


SCHÉMA KONSTRUKCE RD
PŮDORYS 2.NP - KONSTRUKCE STROPU

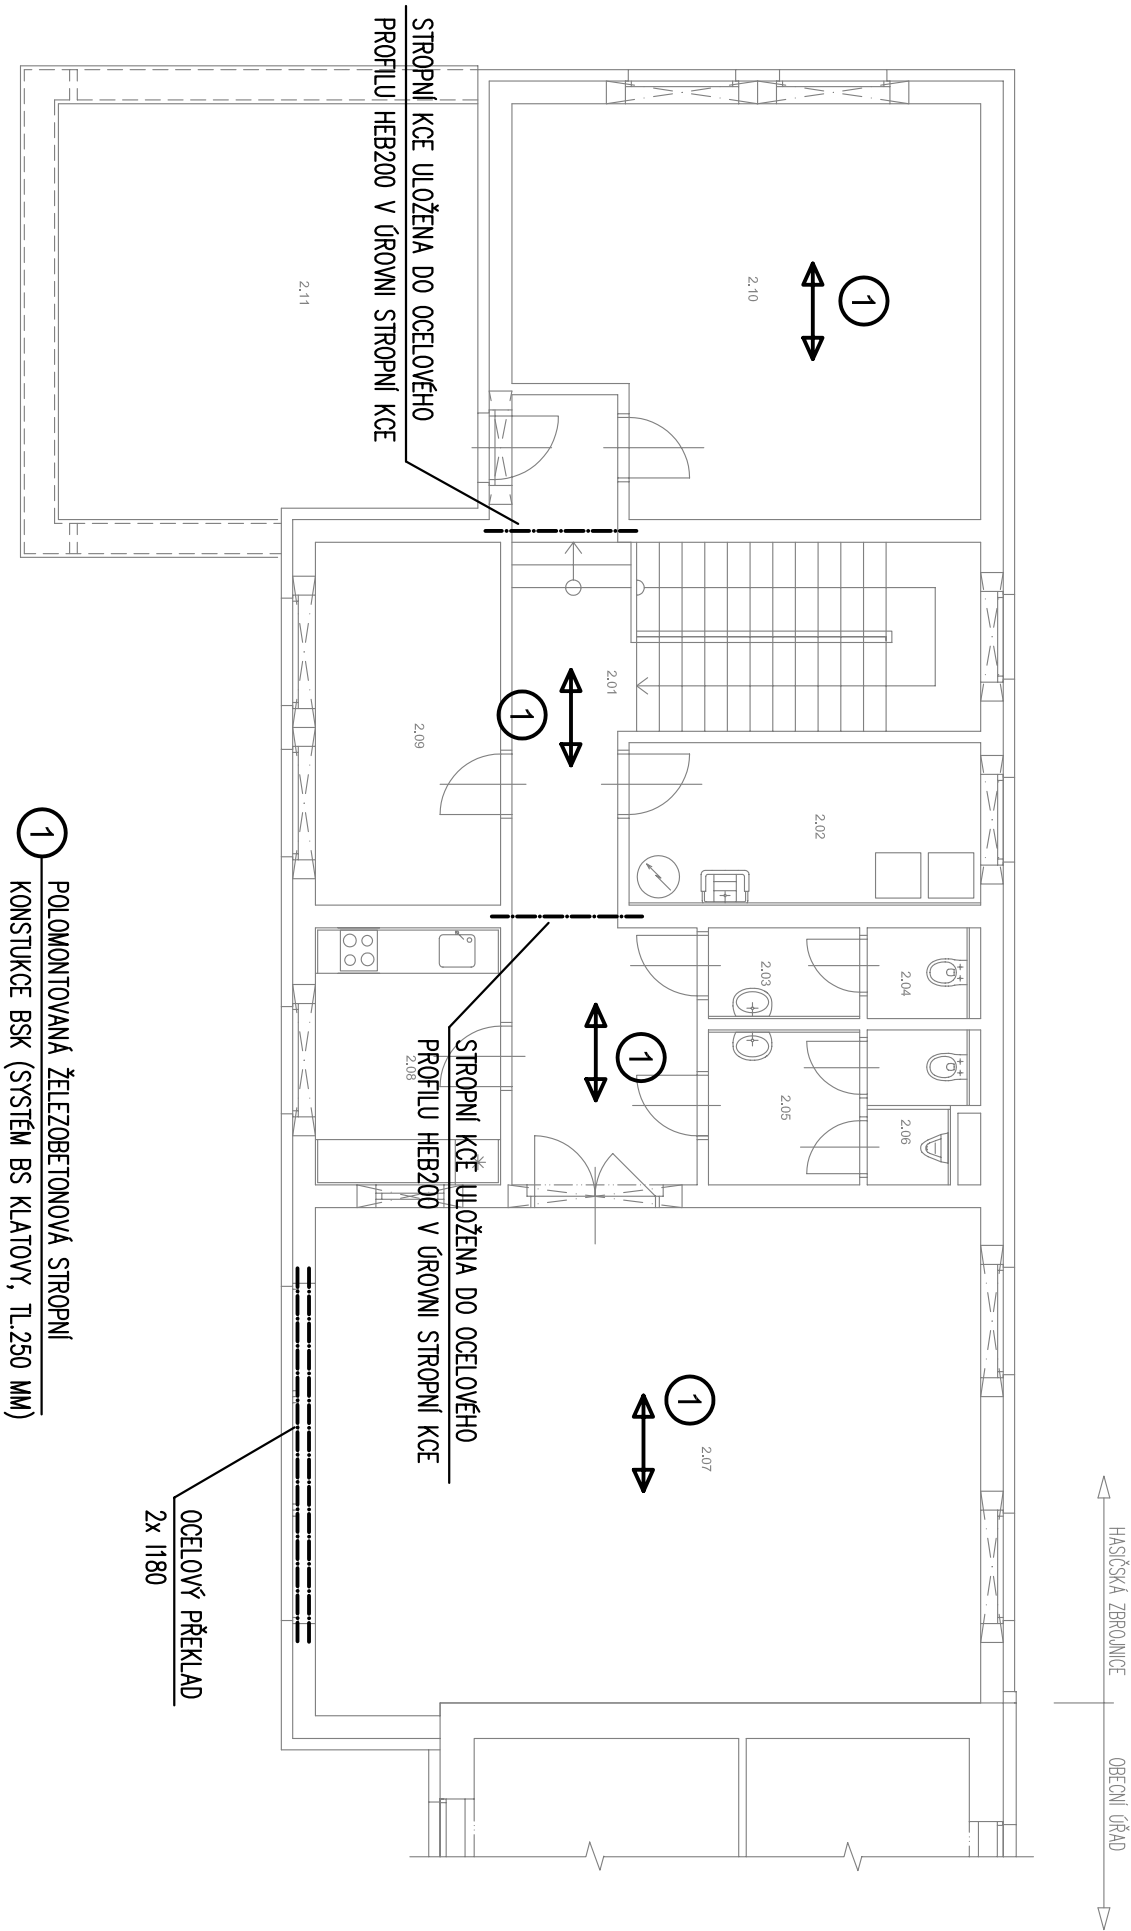

POZNÁMKA:

PODROBNĚ VIZ VYKRESOVÁ DOKUMENTACE STAVBNÍ ČÁSTI PD, SKLADBA STROPU DLE PROVÁDĚČÍHO PROJEKTU