


SCHÉMA KONSTRUKCE RD
PŮDORYS ZÁKLADŮ

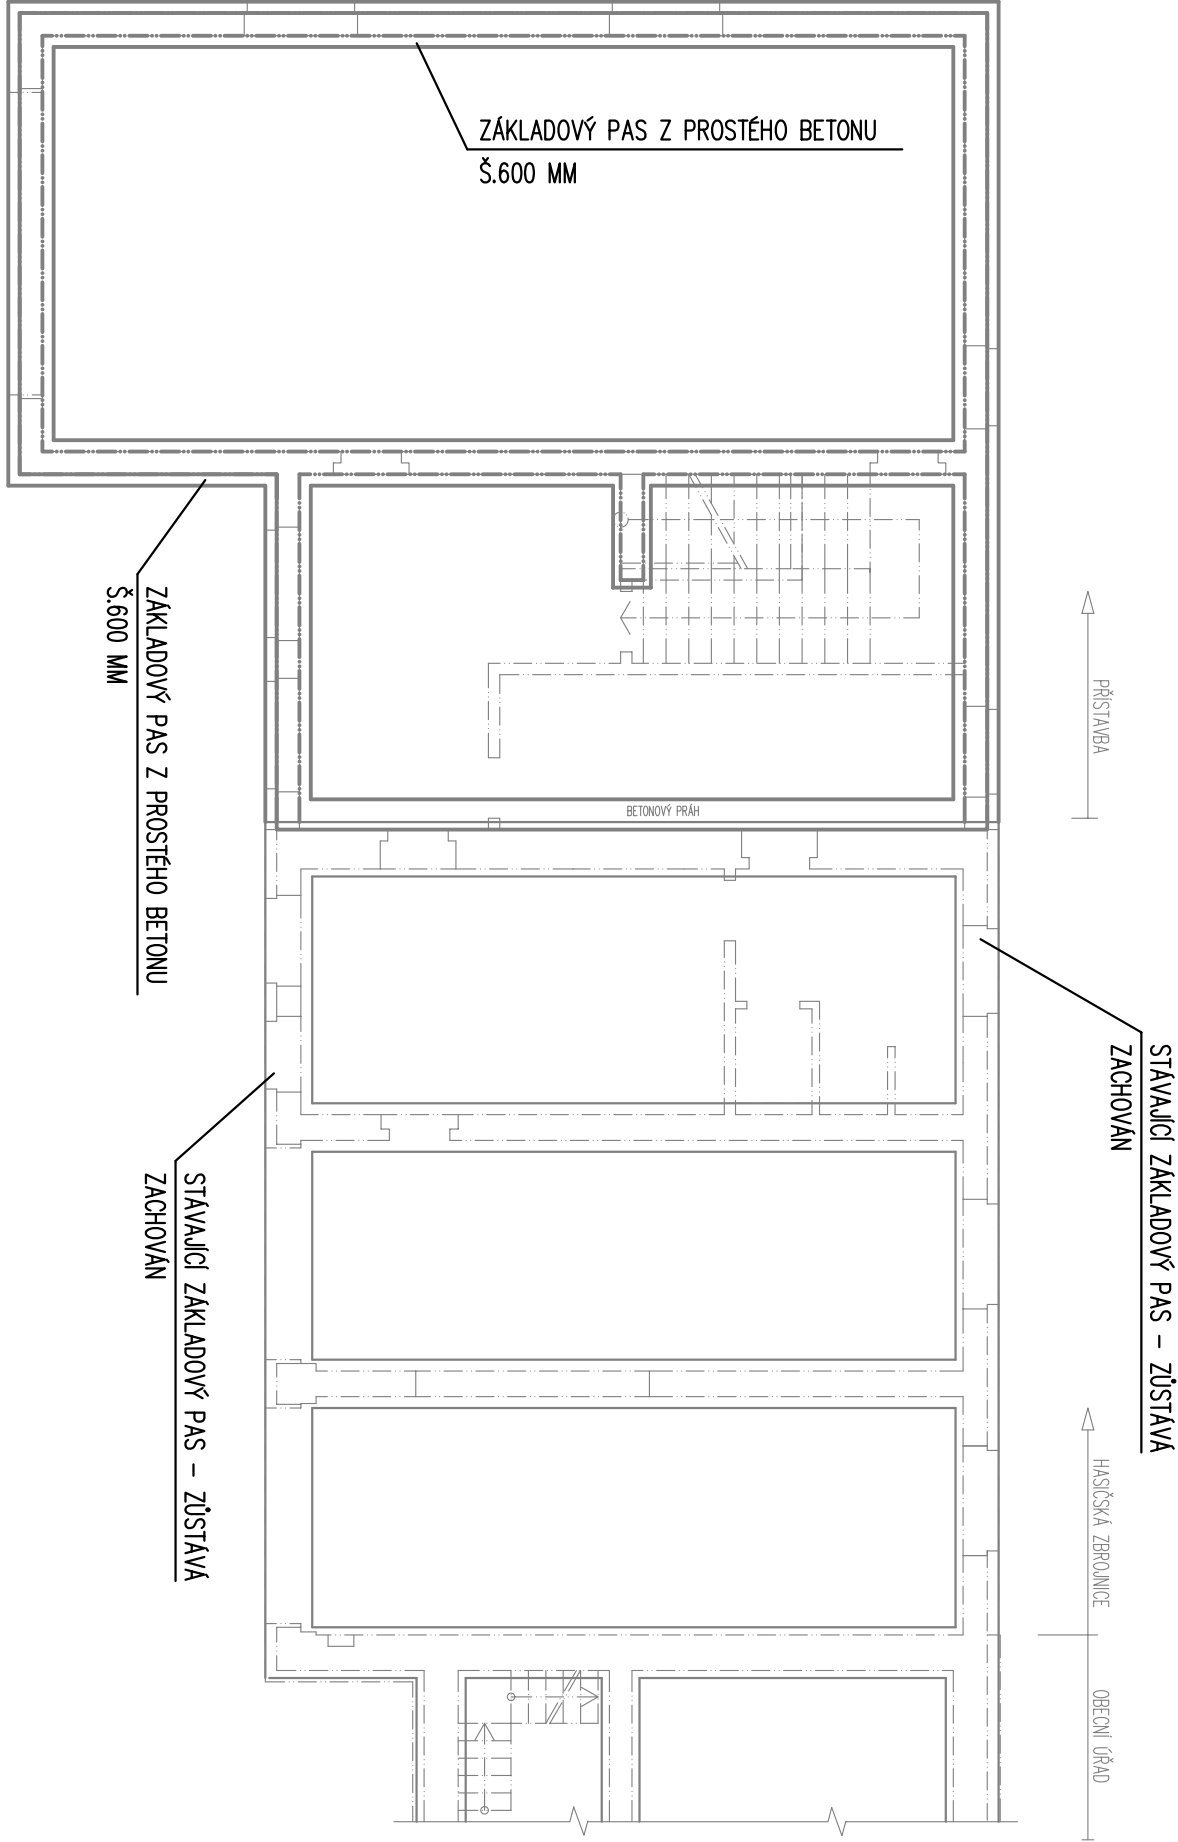

POZNÁMKA:
PODROBNĚ VIZ VYKRESOVÁ DOKUMENTACE STAVEBNÍ ČÁSTI PD, SKLADBA STROPU DLE PROVÁDĚČÍHO PROJEKTU