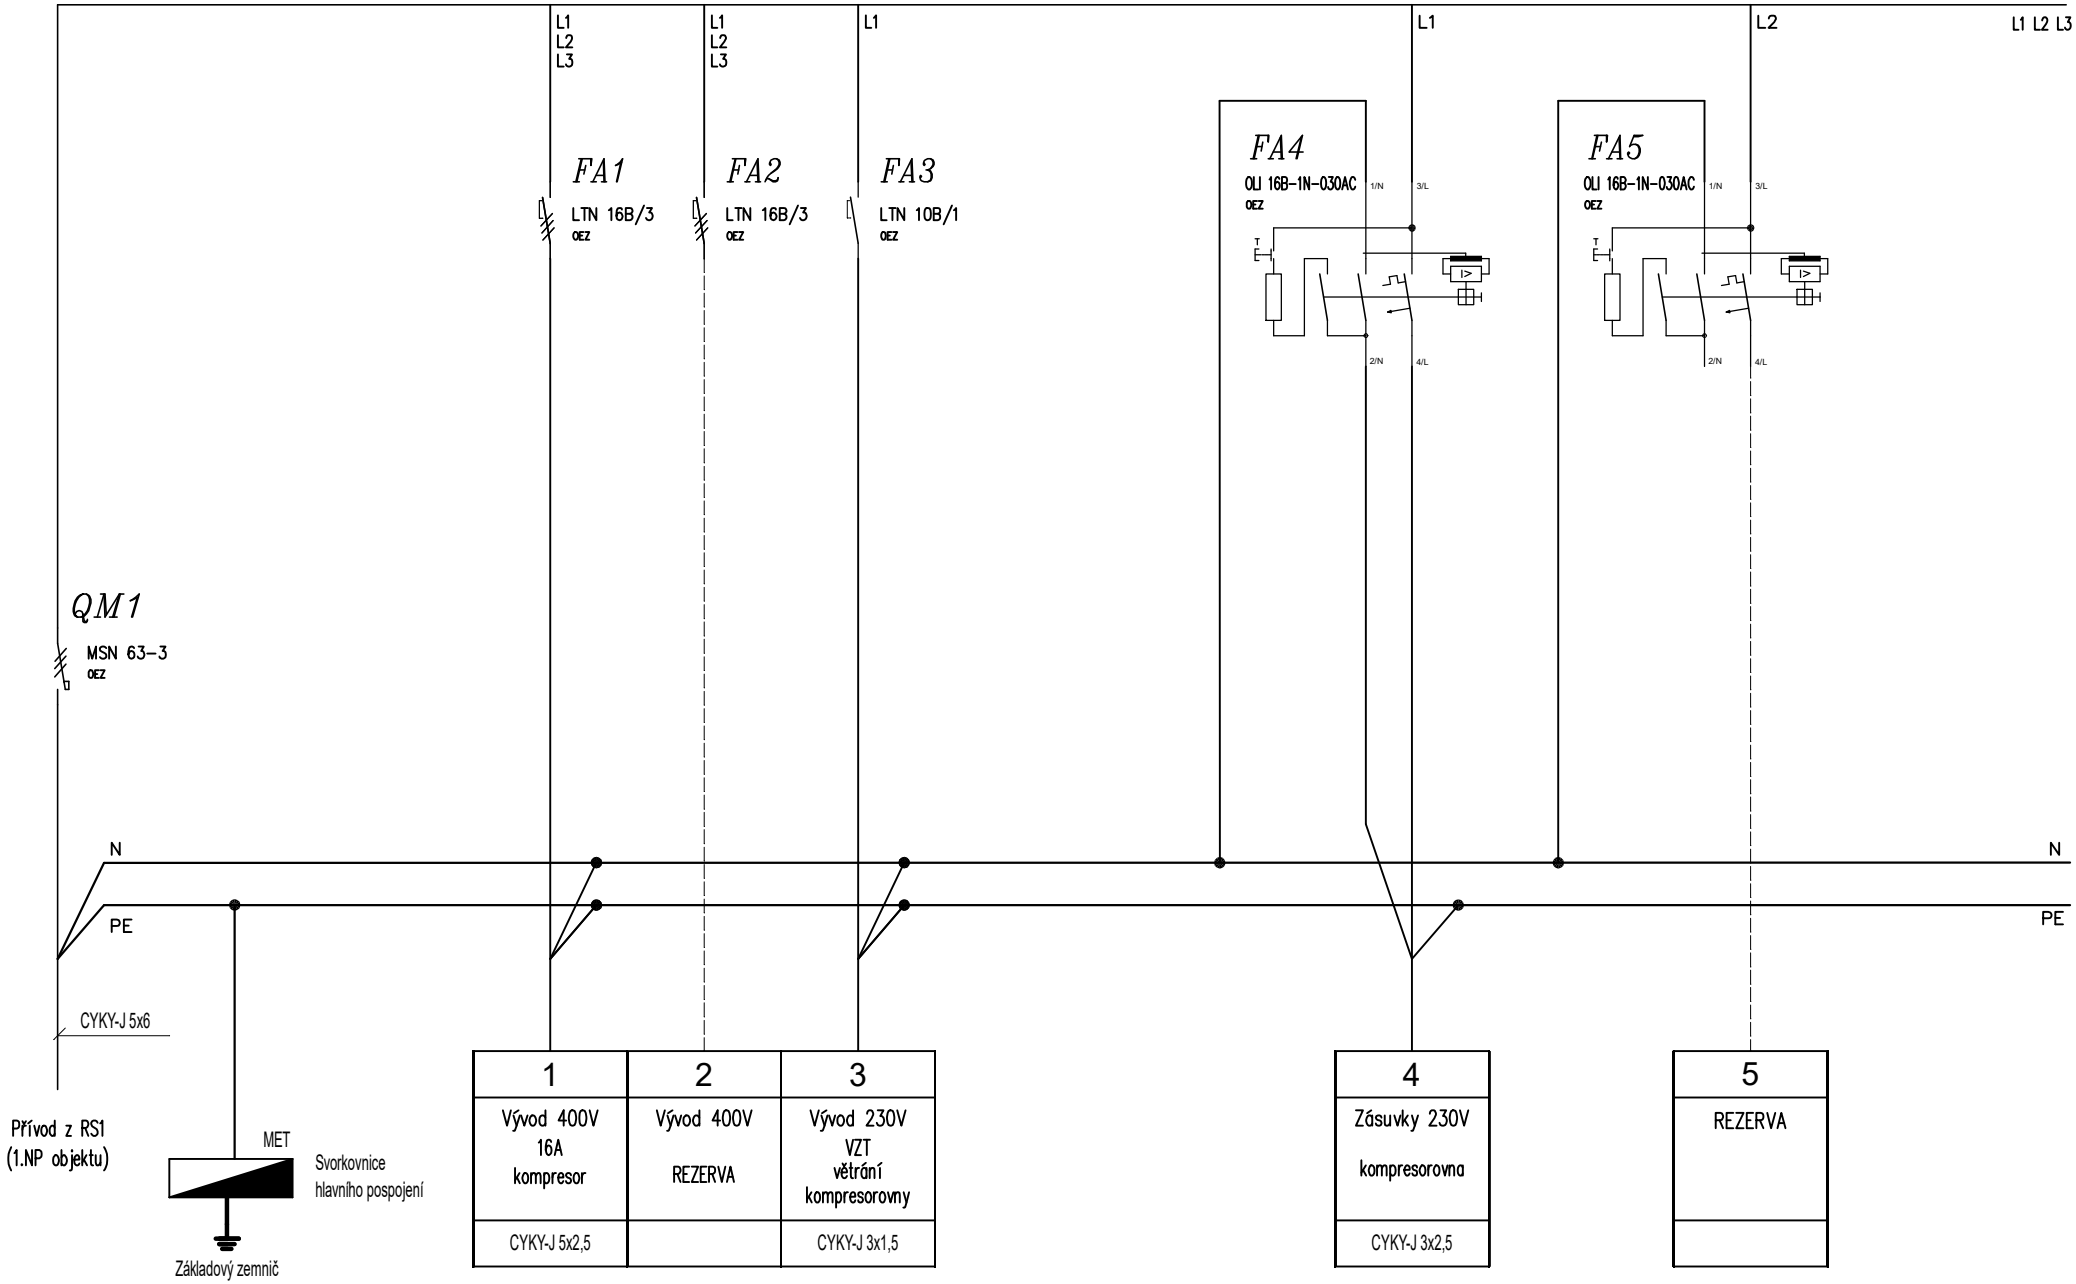

Martin Zajíček Projektování elektrických zařízení Malé Přílepy 66, 266 01 Beroun	Datum	07/2022	Akce: Přístavba a nástavba hasičské zbrojnice JSDH Zaječov OÚ Zaječov Investor : č.p. 265, 267 63 Zaječov	Název: Zapojení rozvaděče RM1.2	Listů 1 List 1
	Kreslil	Zajíček M.			D.1.4.d/6
	Odp. projektant	Zajíček M.			