




BE_0330 Hořovice Zimní stadion
STANICE UF 3042

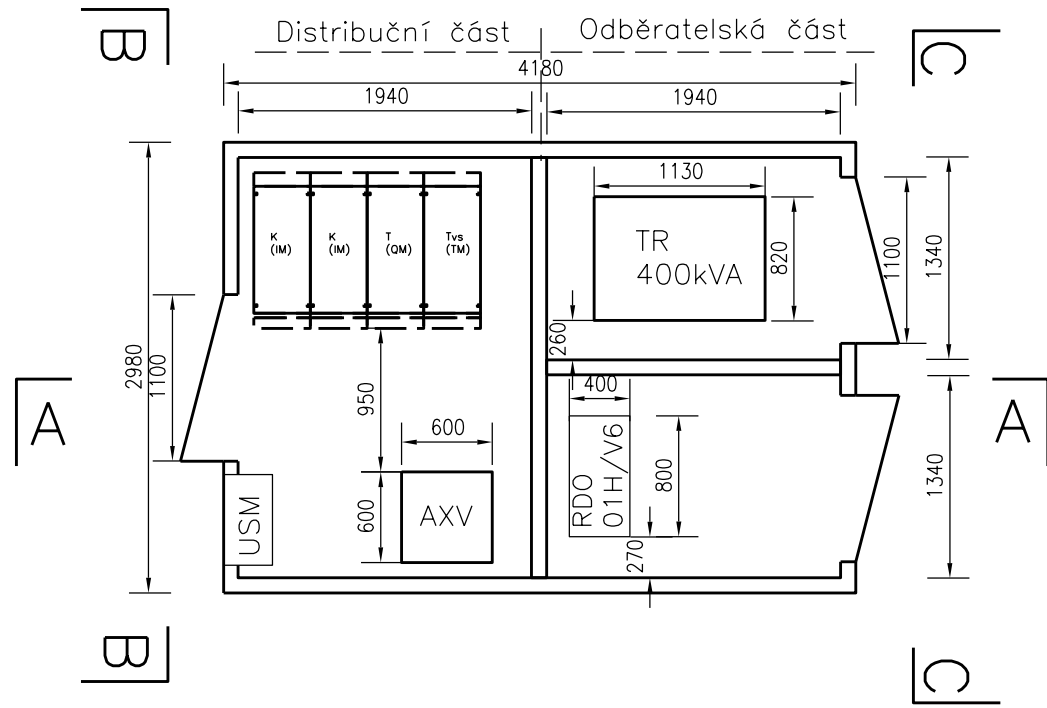


BOČNÍ POHLED TS

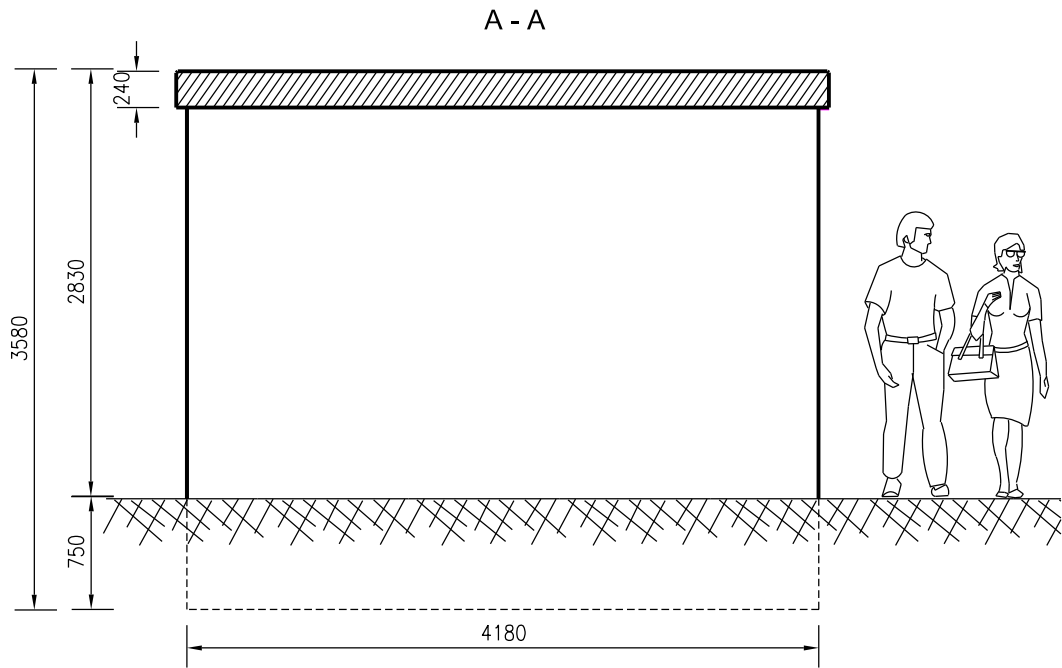


PŘEDNÍ POHLED DISTRIBUČNÍ ČÁST

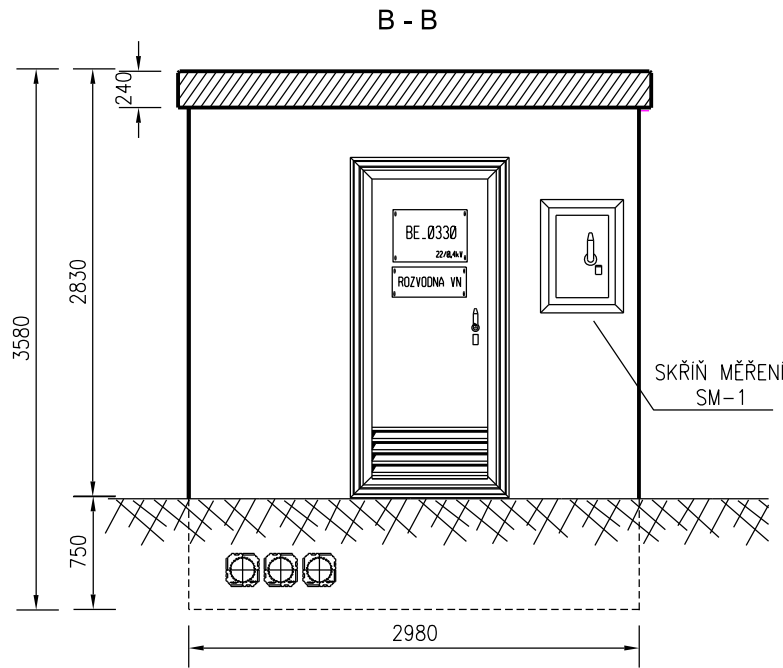


PŘEDNÍ POHLED ODBĚRATELSKÁ ČÁST

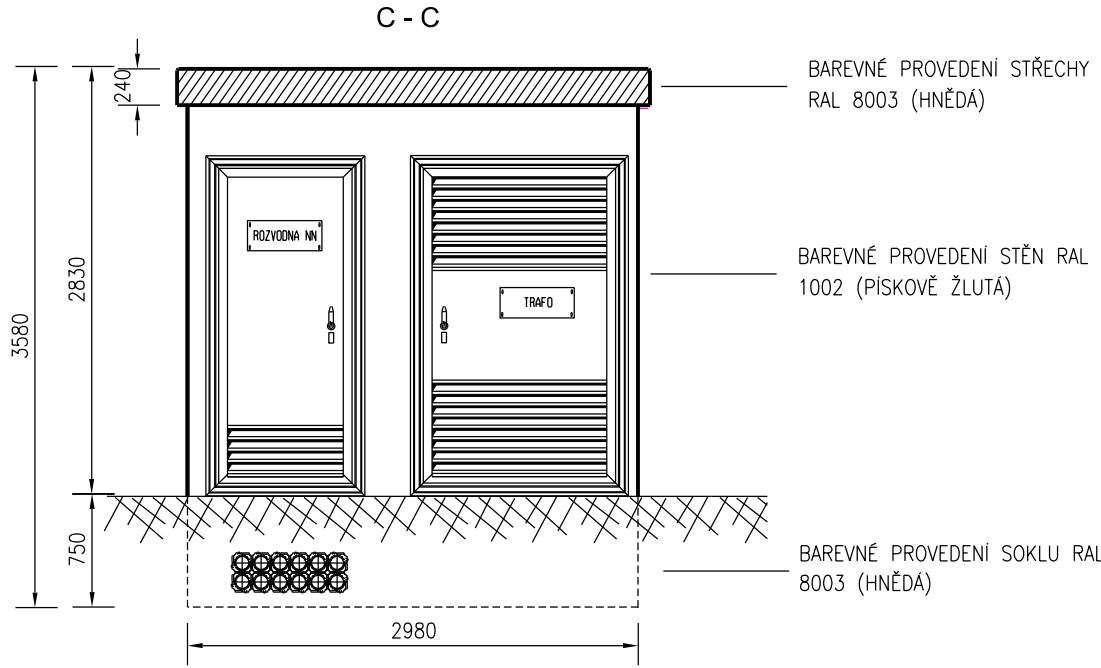


DEFINITIVNÍ ZÁDLAŽBY DTS

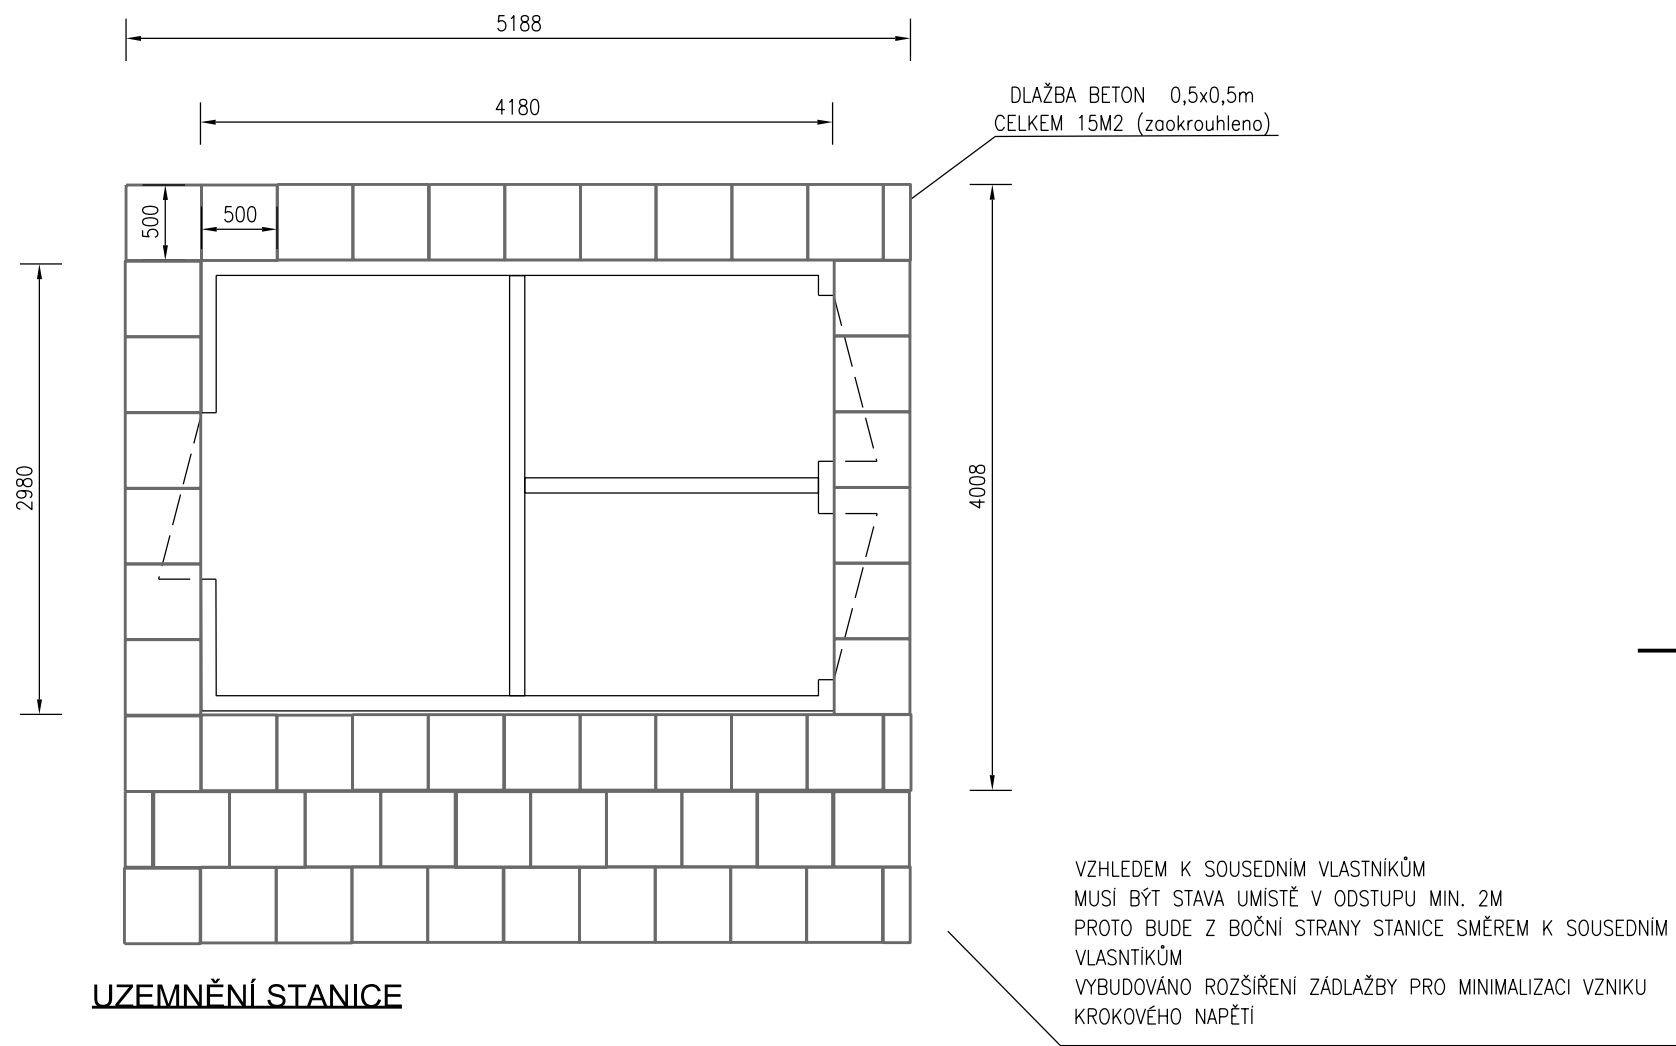

USAZENÍ TR. STANICE UF3042

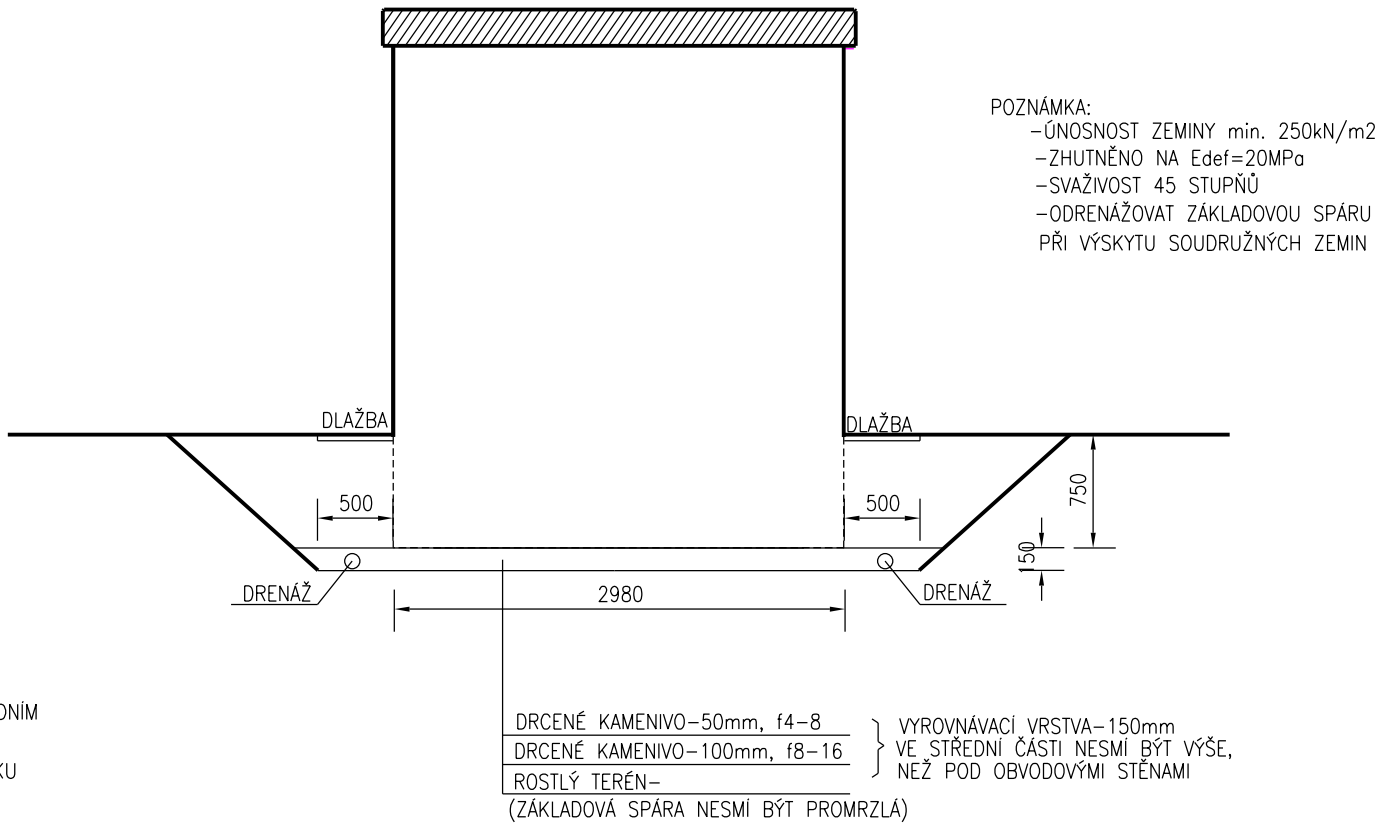

UZEMNĚNÍ STANICE

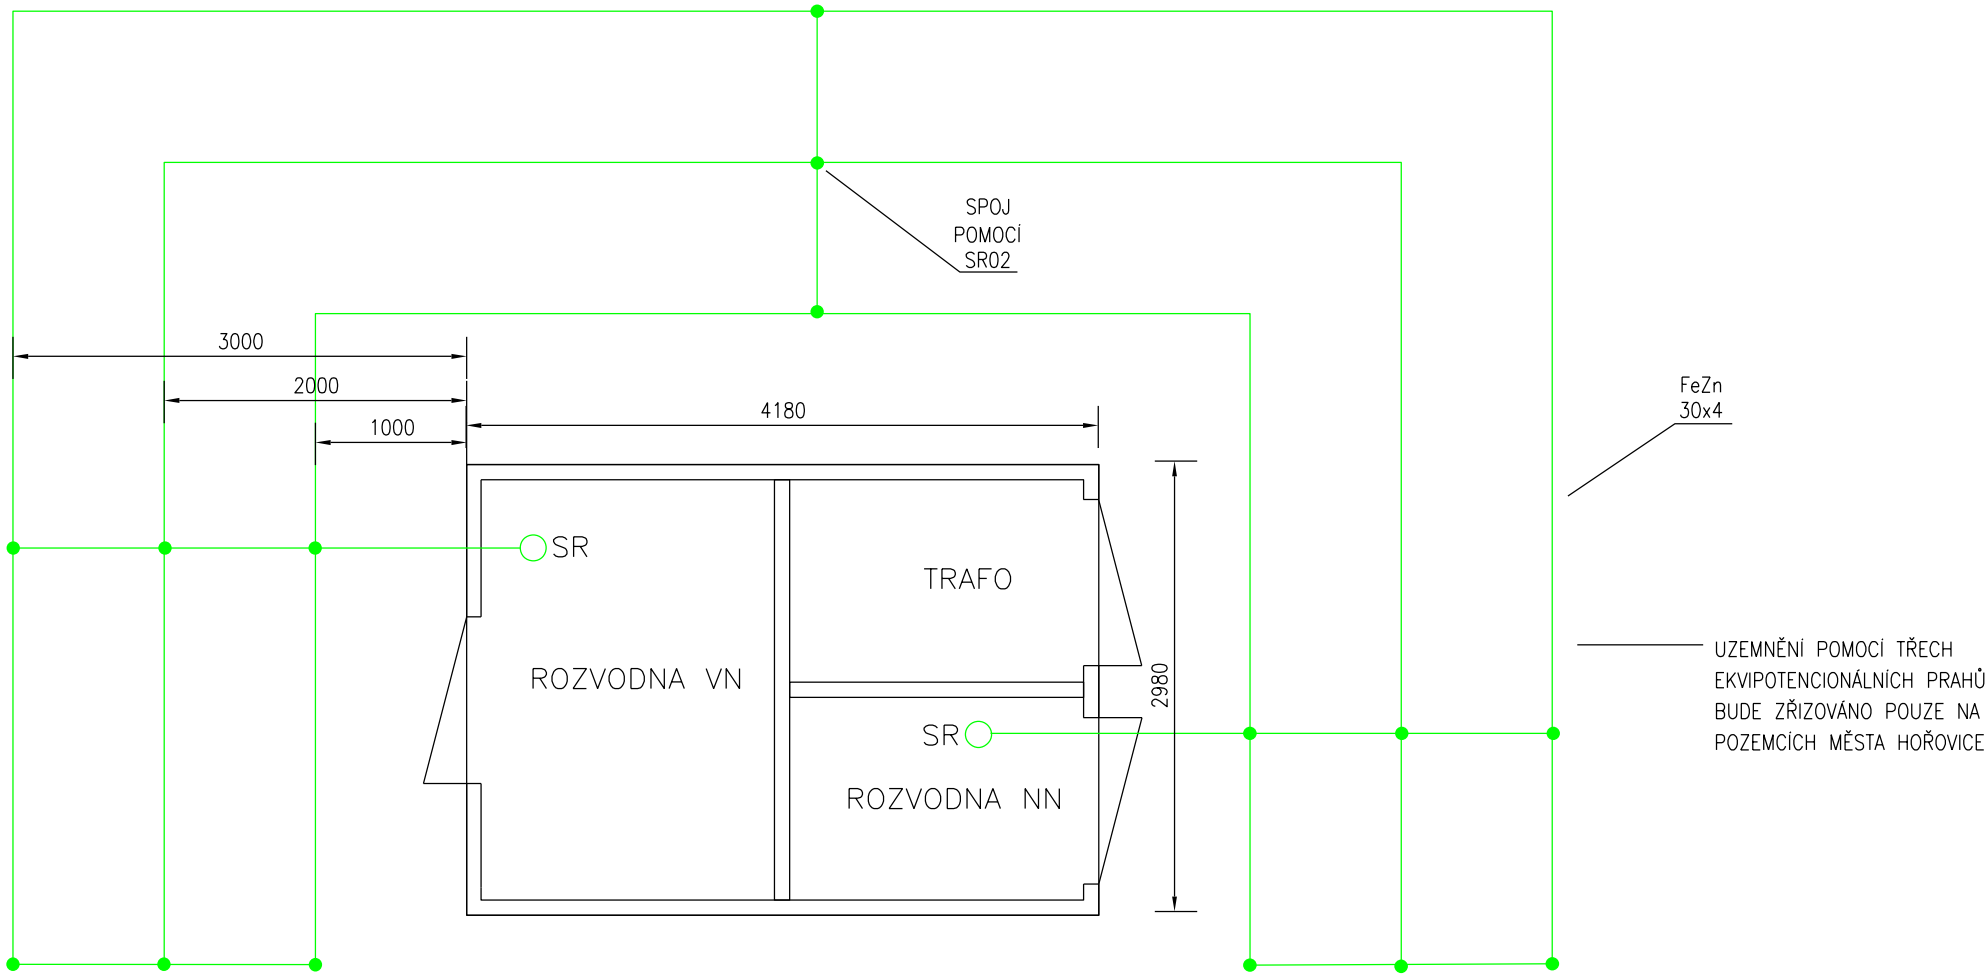

PARAMERY STANICE:

- typ: UF 3042
- výrobce: Betonbau
- zastavěná plocha 12,46m²
- obestavěný prostor: 44,61m³
- užitná plocha: 10,79m²
- hmotnost 14,87t

S-JTSK

REVIZE	DATUM	POPIS ZMĚNY	PODPIS
Schválil: Ing. Petr Slaviček		Zhotovitel: EQUANS Services a.s.	
Odp. projektant: Bc. Milan Dudek		divize Energetická infrastruktura	
Projektant: Milan Suchochleb		Lhotecká 793/3	
Číslo stavby: ----		143 00 Praha 4 - Lhotka	
Místo stavby: Hořovice (k.ú. Hořovice), okres Beroun		tel.: 724 715 061	
Investor: Město Hořovice		milan.suchochleb@equans.com	
Název stavby: PD- kiosková trafostanice pro zimní stadion		www.equans.cz	
Číslo: R.22444.001.101261		Číslo par: 05/2023	
Formát: A2		Číslo výkresu: D.2.2	
Název výkresu: Detaily stanice		Lístek počet listů: 1/1	