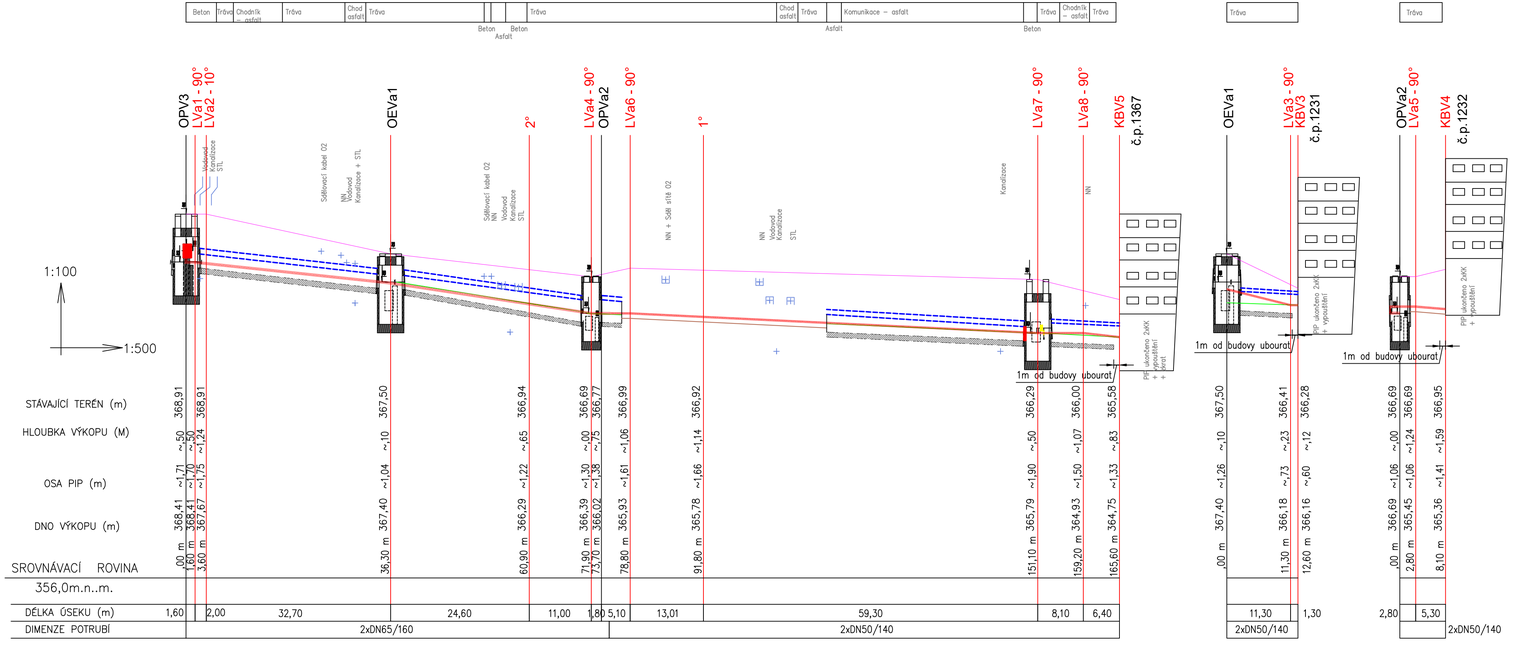

LEGENDA:

- OSA POTRUBÍ
- DEMONTÁŽ
- STÁVAJÍCÍ ROVODY
- TERÉN
- DNO VÝKOPU
- KŘÍŽENÉ SÍTĚ

OE ELEVAČNÍ ODBOČKA
OP PARALELNÍ ODBOČKA
NB NAPOJOVACÍ BOD
KB KONTAKTNÍ BOD

AKCE/PROJECT

AKTUALIZACE PD - REKONSTRUKCE ROZVODŮ TEPELNÉHO HOSPODÁŘSTVÍ SÍDLIŠTĚ VIŠŇOVKA

ZPRACOVATEL/DESIGNER

GREENTHERM CAD s.r.o.
K PAPÍRNĚ 172/26,
312 00 PLZEŇ
tel.:+420 603 434 278
www.greenthermcad.com

AUTORIZACE/AUTHORIZATION

MÍSTO STAVBY/LOCATION: Hořovice

INVESTOR/DEVELOPER: Hořovická Teplárenská, S.r.o., Pražská 346/33, 268 01 Hořovice

REVIZE/REVISION

ČÍSLO / NUMBER	PŘEDMĚT REVIZE / SCOPE OF REVISION	DATUM / DATE

HIP/CHIEF DESIGN ENGINEER: ING. SOŇA FISCHEROVÁ — PODPIS/SIGNATURE

PROJEKTANT/DESIGNED BY: ING. SOŇA FISCHEROVÁ — PODPIS/SIGNATURE

KONTROLOVAL/CHECKED BY: ING. SOŇA FISCHEROVÁ — PODPIS/SIGNATURE

STUPEŇ PD/DESIGN STAGE: DOKUMENTACE PRO PROVÁDĚNÍ STAVBY

OBSAH/TITLE: PODÉLNÝ ŘEZ OPV3-KBV5

VÝKONOVÁ FÁZE/TYPE OF DOCUMENTATION: DPS

PARE/COPY

ČÁST/PART: TECHNOLOGIE

DATUM/DATE: 09/2023

MĚŘÍTKO/SCALE: -

FORMÁT/PAPER FORMAT: 914x297

OBJEKT/OBJECT: TEPLOVOD

ČÍSLO AKCE/PROJECT No.: -

ARCH. ČÍSLO/DRAWING No.: 23 2580

POŘ. ČÍSLO/SERIAL No.: D.1.2.2 6