



So – Odvzdušňovací šachta
A – A' : ŘEZ ŠACHTOU

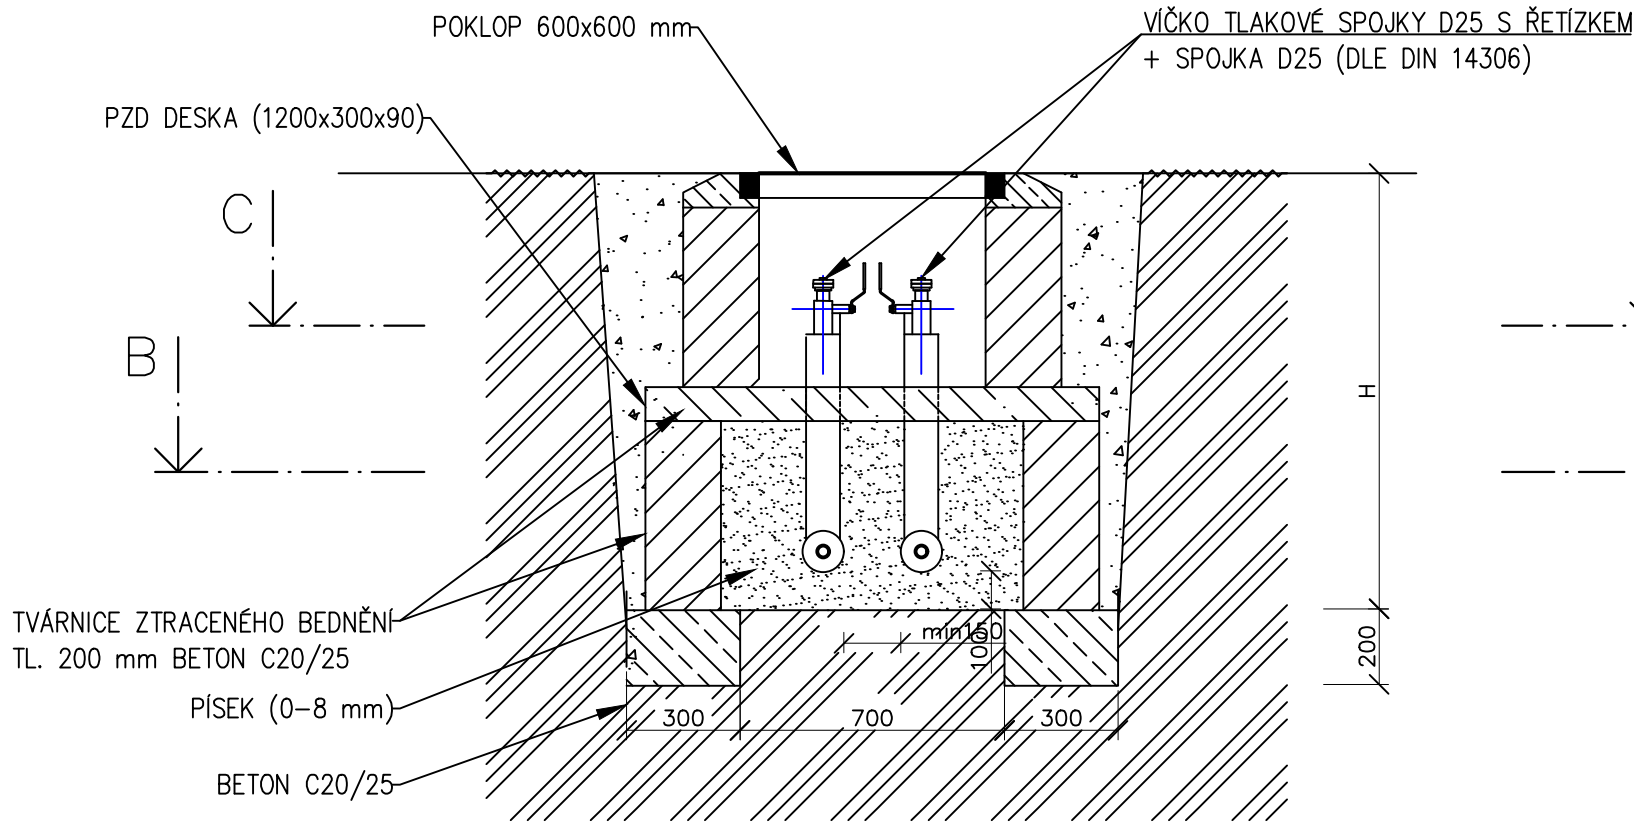

B – B' : PŮDORYS – ZALOŽENÍ

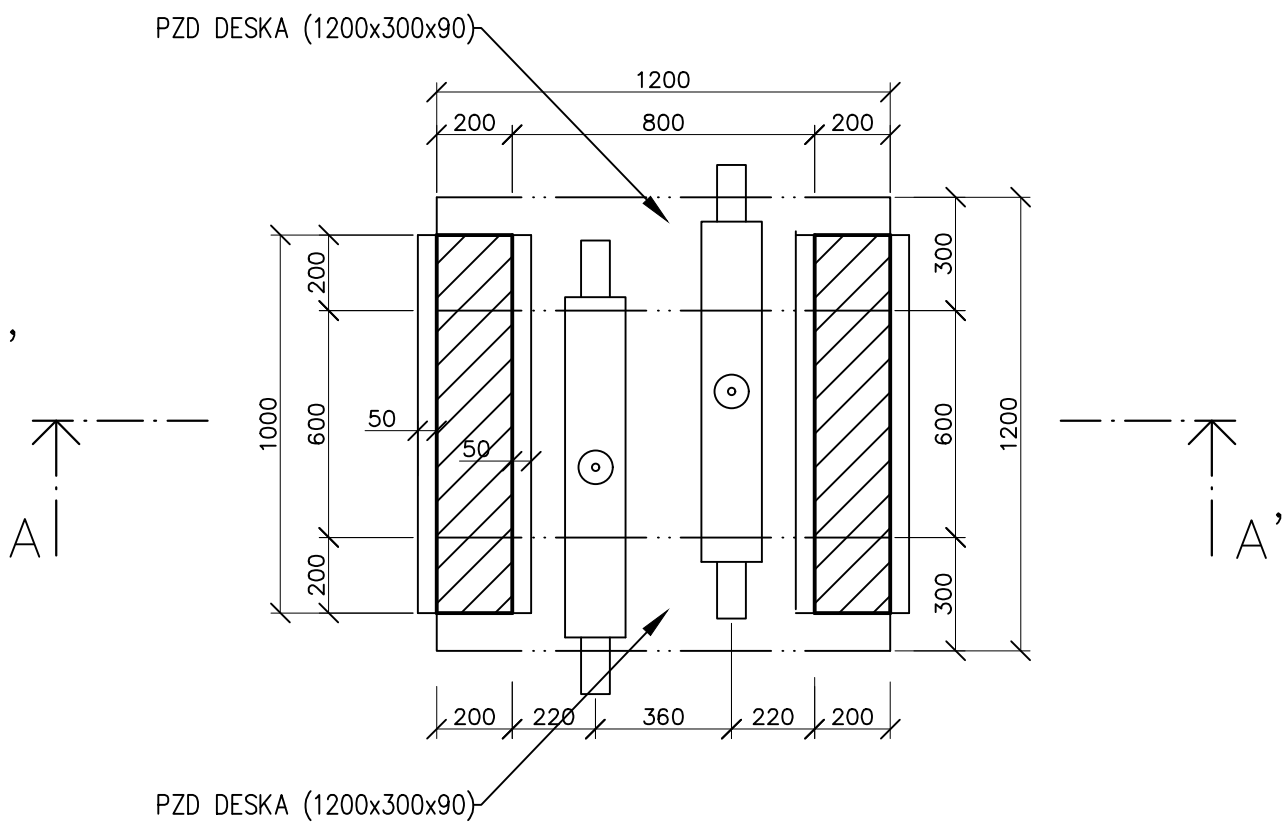


LEGENDA:




- ZDIVO Z BETONOVÝCH TVÁRNIC ZTRACENÉHO BEDNĚNÍ TL. 200 mm, BETON C20/25, VÝZTUŽ Ø8 10335
- ŽB PREFA KONSTRUKCE – PZD DESKY
- BETONOVÉ KONSTRUKCE – BETON C20/25 – ZÁKLADOVÝ PAS, VĚNEC
- ZÁSYPISEK DLE MONTÁŽNÍHO PŘEDPISU PIP PÍSEK FRAKCE 0–8 mm
- ZÁSYPIKOPKEM

POZNÁMKY:

- VZOROVÉ PROVEDENÍ ŠACHTY JE NAVRŽENO PRO OSAZENÍ V TRÁVNÍKU.
- ŠACHTA BUDE PROVEDENA Z BETONOVÝCH TVÁRNIC ZTRACENÉHO BEDNĚNÍ, KTERÉ BUDOU ZALITY BETONEM C20/25. ZÁKLAD A STĚNA BUDE PROVÁZANA VÝZTUŽÍ Ø8, 10335, VE SVISLÉM I VODOROVNÉM SMĚRU. ŠACHTA BUDE ZAKONČENA BETONOVÝM VĚNCEM 4Ø12 S TRMINKY Ø6, 10335 PO 250 mm. NA ŠACHTU BUDE OSAZEN UZAMYKATELNÝ PLASTOVÝ POKLOP (VNIŘNÍ ROZMĚR 600x600 mm). MATERIÁL POKLOPU BUDE POLYURETAN VYZTUŽENÝ SKLENĚNÝMI VLÁKNY. NOSNOST POKLOPU MIN.12,5T.
- ROZMĚRY ŠACHTY BUDOU UZPŮSOBENY DLE SKUTEČNÉ HLoubKY ULOŽENÍ POTRUBÍ.
- POTRUBÍ BUDE ULOŽENO NA PÍSKOVÝ PODSYP 100 mm A OBSYPÁNO PÍSKEM MIN. 100 mm NAD PLÁŠŤ POTRUBÍ. PŘEDIZOLOVANÉ POTRUBÍ NESMÍ BÝT ZAZDĚNO V KONSTRUKCI ŠACHTY A MUSÍ BÝT UMOŽNĚN JEHO POHYB.
- ROZMĚRY ŠACHTY PŘÍZPŮSOBIT AKTUÁLNÍ SITUACI NA STAVBĚ

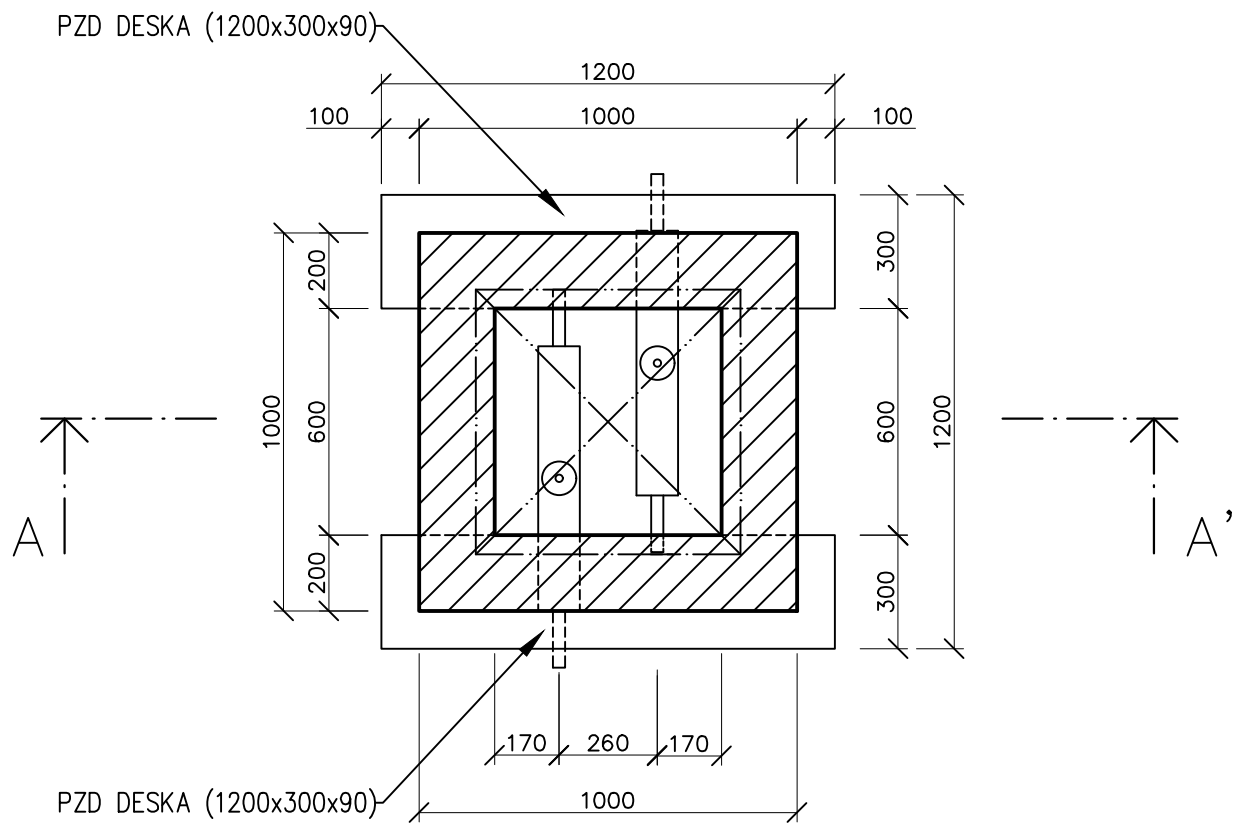C – C' : PŮDORYS – VRCHNÍ ČÁST



AKCE/PROJECT			
AKTUALIZACE PD - REKONSTRUKCE ROZVODŮ TEPELNÉHO HOSPODÁŘSTVÍ SÍDLIŠTĚ VIŠŇOVKA			
		ZPRACOVATEL/DESIGNER	AUTORIZACE/AUTHORIZATION
		 GREENTHERM CAD s.r.o. K PAPÍRNĚ 172/26, 312 00 PLZEŇ tel.:+420 603 434 278 www.greenthermcad.com	
MÍSTO STAVBY/LOCATION		INVESTOR/DEVELOPER	
Hořovice		Hořovická Teplárenská, S.r.o., Pražská 346/33, 268 01 Hořovice	
REVIZE/REVISION		HIP/CHIEF DESIGN ENGINEER	PODPIS/SIGNATURE
ČÍSLO		ING. SOŇA FISCHEROVÁ	
PŘEDMĚT REVIZE		PROJEKTANT/DESIGNED BY	PODPIS/SIGNATURE
DATUM		ING. SOŇA FISCHEROVÁ	
SCOPE OF REVISION		KONTROLOVAL/CHECKED BY	PODPIS/SIGNATURE
DATE		ING. SOŇA FISCHEROVÁ	
STUPEŇ PD/DESIGN STAGE		OBSAH/TITLE	
DOKUMENTACE PRO PROVÁDĚNÍ STAVBY		VZOROVÝ VÝKRES - ŠACHTA ODVZDUŠNĚNÍ	
VÝKONOVÁ FÁZE/TYPE OF DOCUMENTATION			
DPS			
ČÁST/PART		DATUM/DATE	MĚŘÍTKO/SCALE
STAVEBNÍ ČÁST		09/2023	1:20
OBJEKT/OBJECT		FORMÁT/PAPER FORMAT	610x297
TEPLOVOD		ČÍSLO AKCE/PROJECT No.	POŘ. ČÍSLO/SERIAL No.
		-	23 2580
			D.1.1.2.7