


POZNÁMKY K BOURACÍM PRACEM:  
ODSTRANĚNÍ HROMOSVODU.  
DEMONTÁŽ OPLECHOVÁNÍ ATIKY, KOMINKŮ KANALIZACE, STŘEŠNÍHO VÝLEZU,  
STOŽÁRU ANTĚNY.

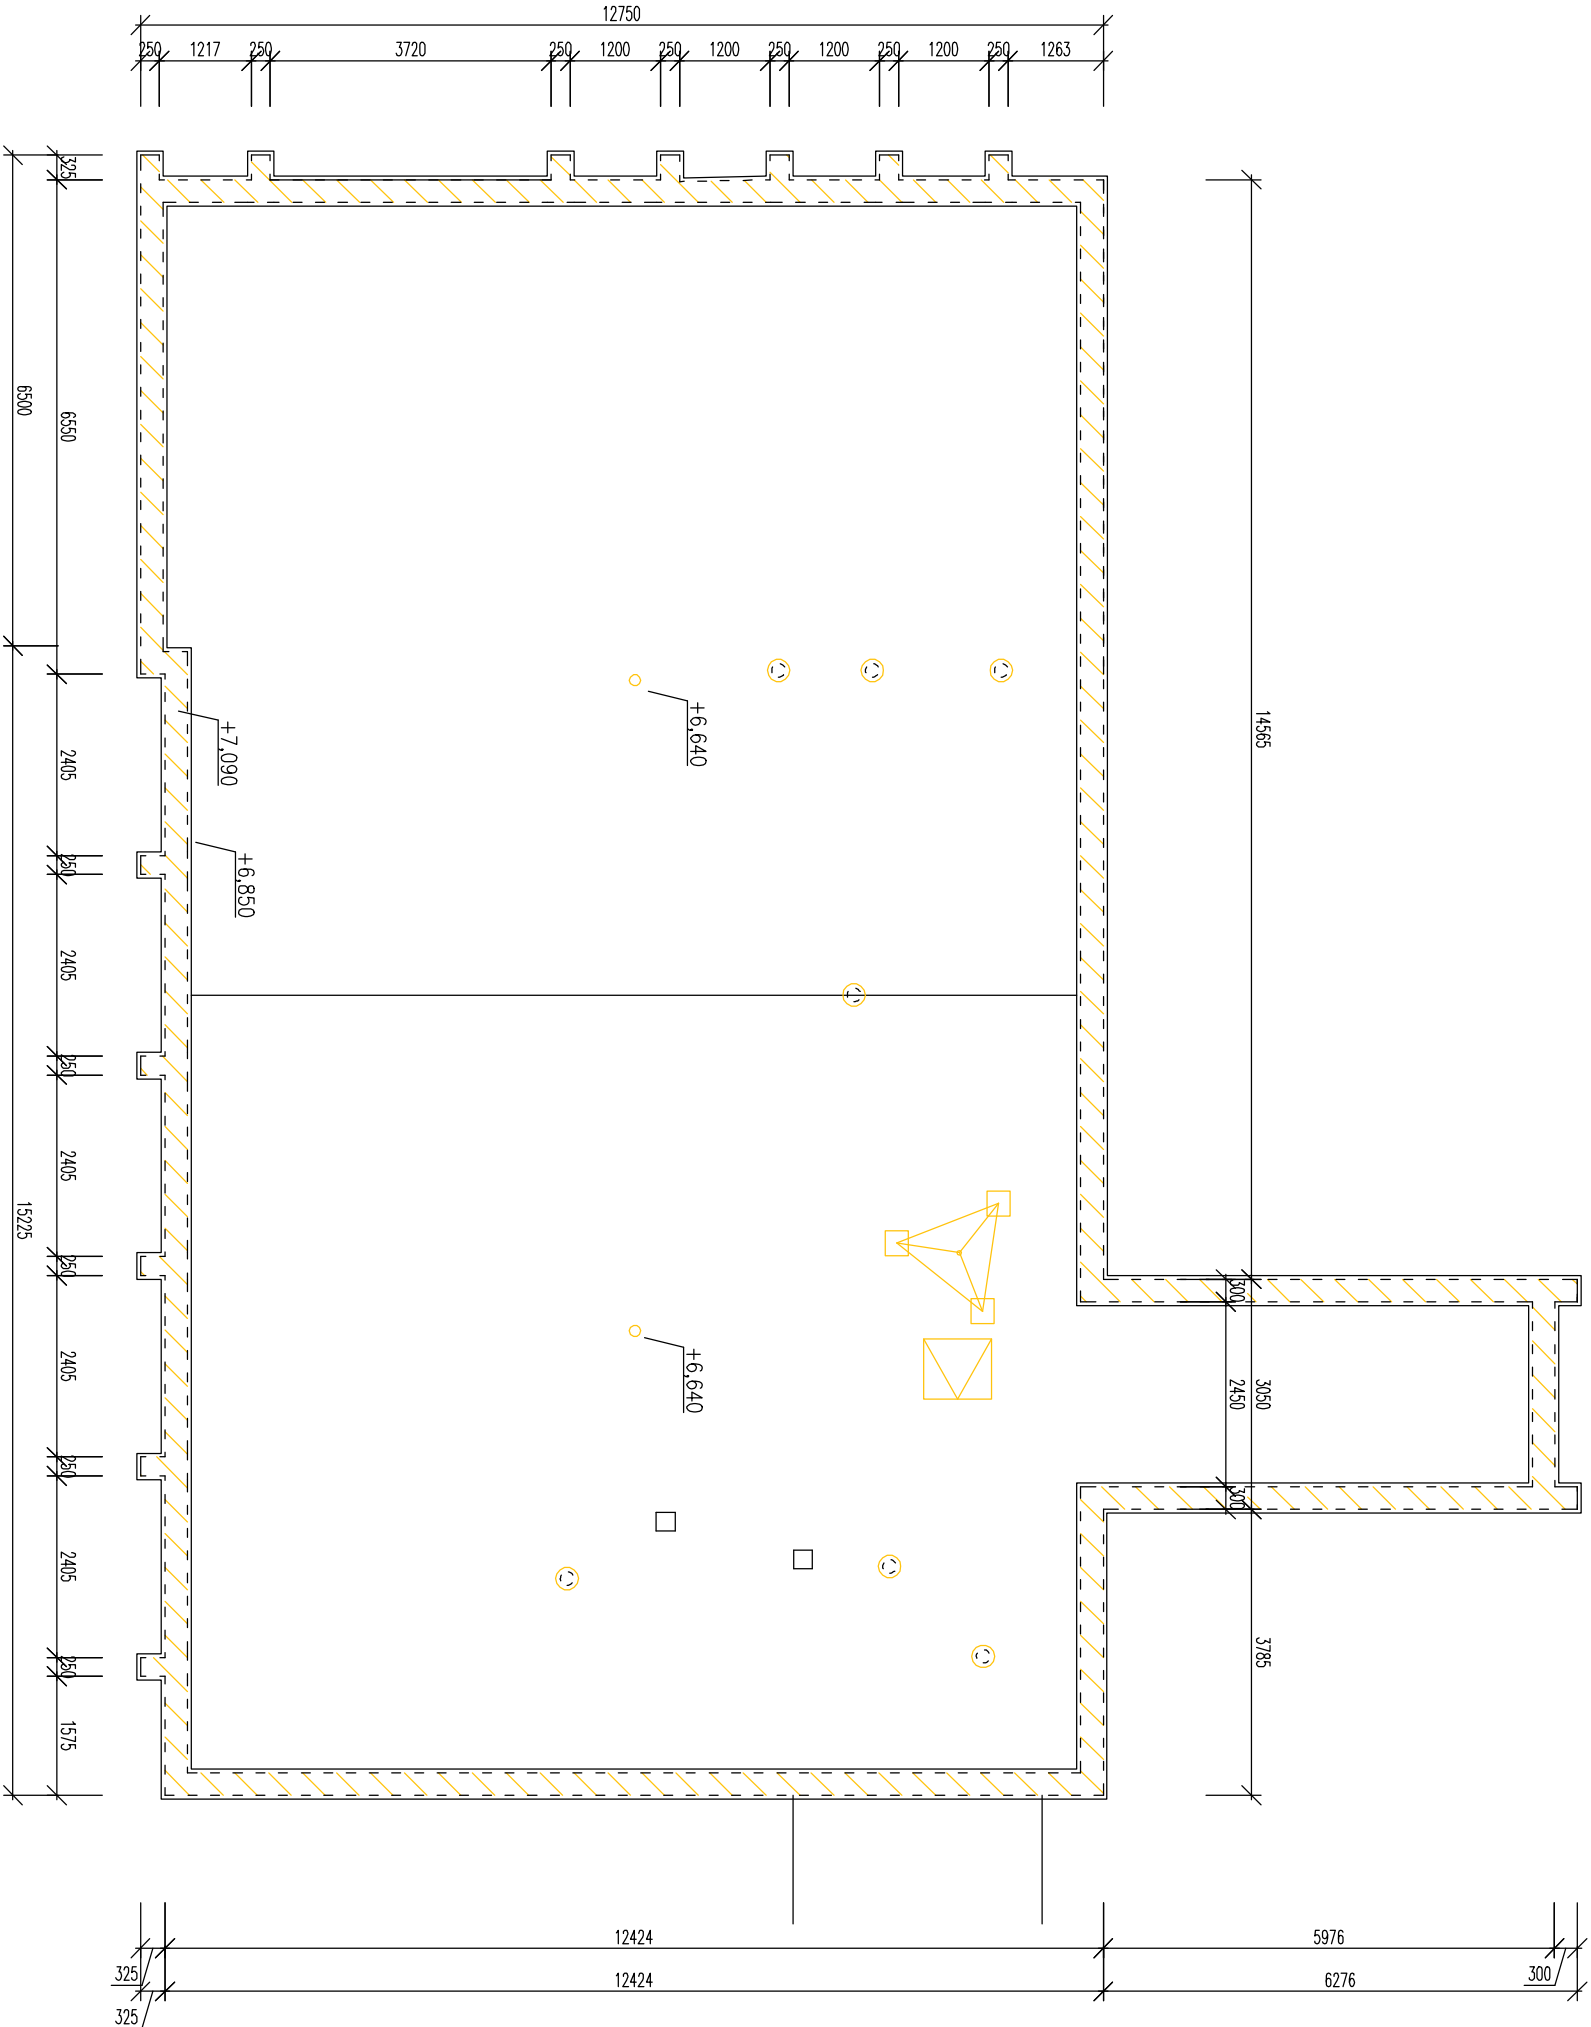

1	YYY / MM / DD	POPS	AUTORIZAČNÍ ROZMĚR
REL. Č.	DATUM		
AKCE			

PROJEKT ENERGETICKÝ ÚSPORNÝCH OPATŘENÍ  
Větrná 869/2, 268 01 Hořovice

Město Hořovice  
Poičckého náměstí 2/2, 268 01 Hořovice

PROJEKTANT <b>Project studio</b> PROJEKTY I PROJEKTY I DOZORY Ing. Tomáš PETERKA s.r.o. Ibškově 636, 250 84 Květinice tel.: +420 739 946 370, mail: tom.peterka@comfurnaz.cz	ZODP. PROJEKTANT Ing. Tomáš PETERKA č. v BEŽNÍ MČ: 0310	VYPRACOVAN Ing. Tomáš PETERKA	Číslo zakázky ZOK-2023-062-TP	Číslo 2 A4	Číslo 1:100
STUPEŇ DOKUMENTACE DSP+DPS			Datum 20.9.2023	Číslo 03	
Část dokumentace D.1.1.b VÝKRESOVÁ ČÁST					
NÁZEV VÝKRESU PŮDORYS STĚŘCHY – PŮVODNÍ STAV					

TENTO VÝKRES NEJNÍ URČEN PRO ZHOTOVÁNÍ KOPÍI A JAKÝCHKOLIV REPRODUKCI BEZ KONTAKTU S UVEDENOU AUTORIZOVANOU OSOBU Z PROJEKČNÍ KANCELÁŘE