




POHLED JIHOVÝCHODNÍ

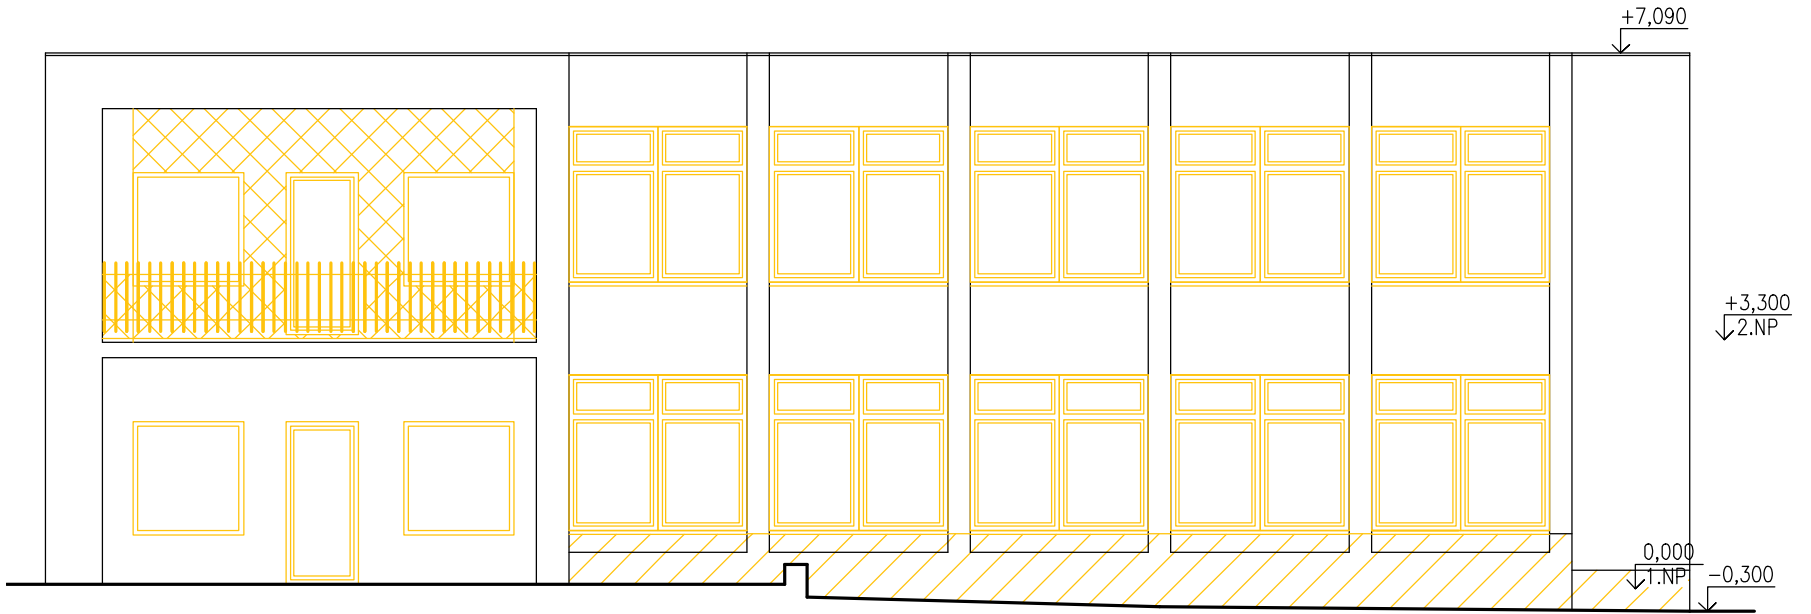


POHLED SEVEROVÝCHODNÍ

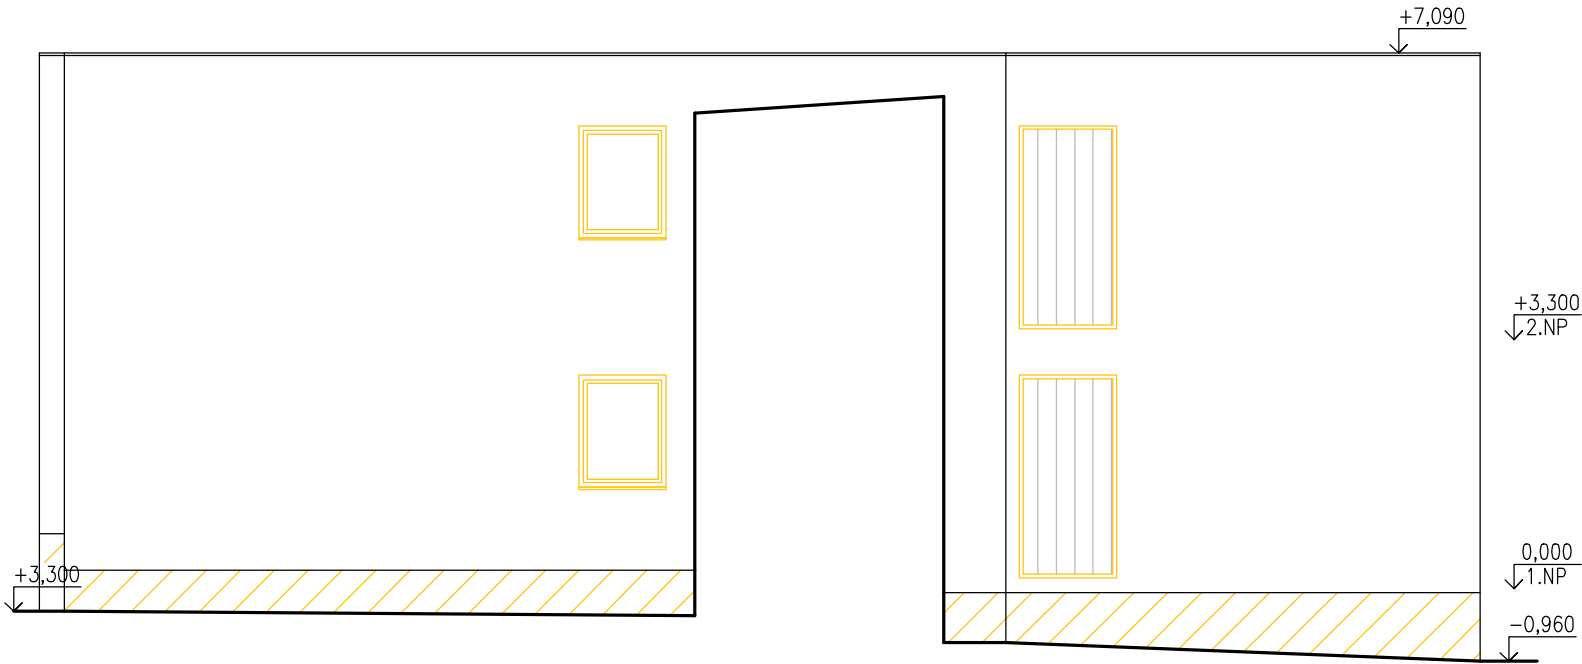

POHLED SEVEROZÁPADNÍ

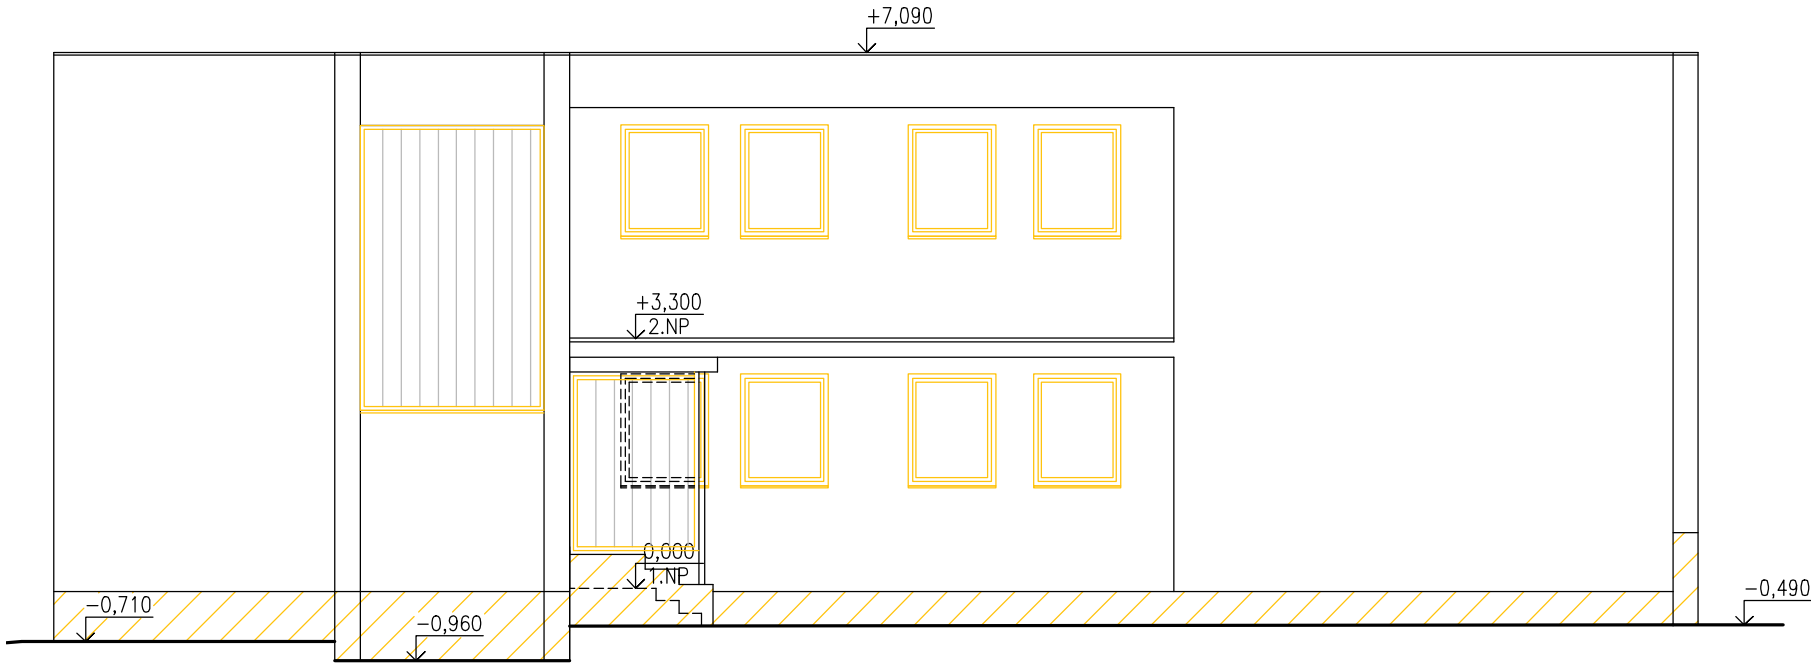

POHLED JIHOZÁPADNÍ

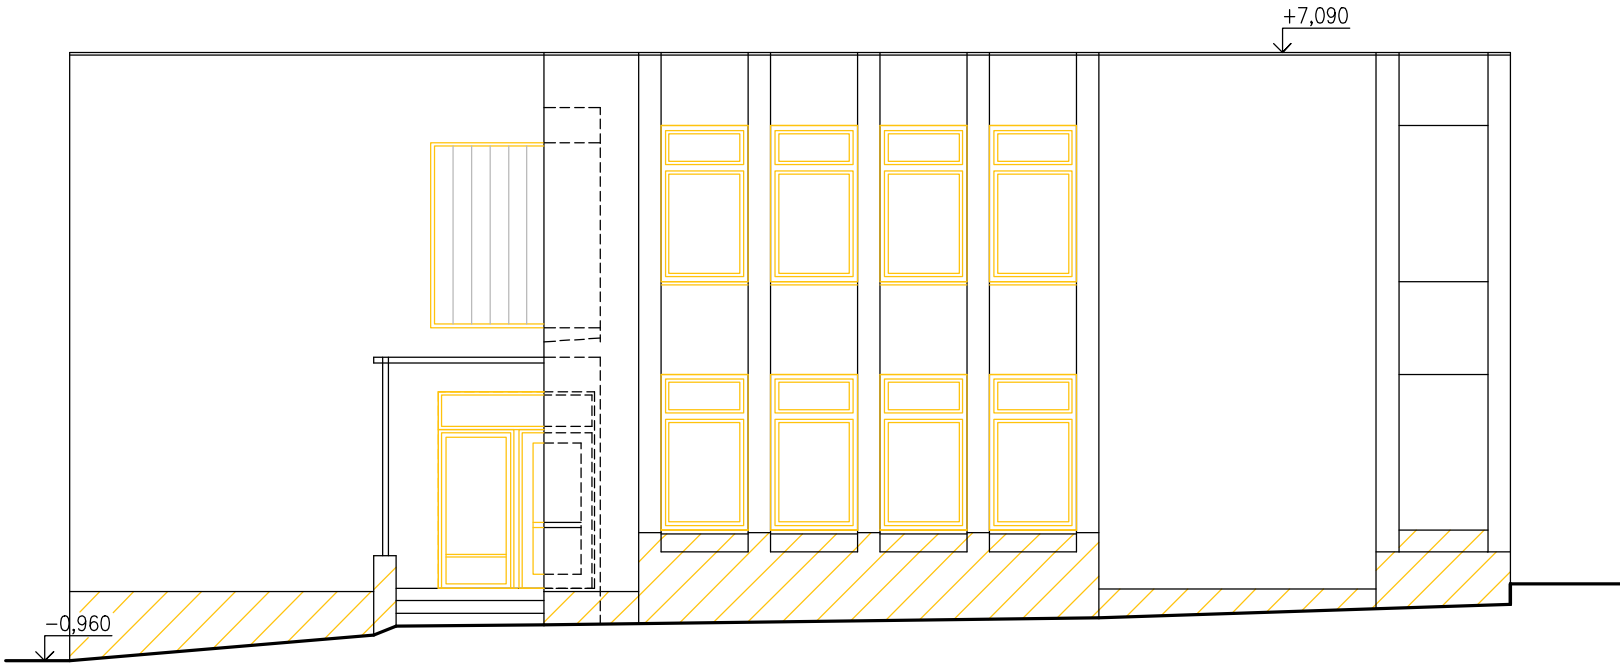

1	YYYY / MM / DD		
REV. Č.	DATUM	POPIS	
AKCE			AUTORIZAČNÍ RAZÍTKO
PROJEKT ENERGETICKÝCH ÚSPORNÝCH OPATŘENÍ Větrná 869/2, 268 01 Hořovice			
INVESTOR			
Město Hořovice Palackého náměstí 2/2, 268 01 Hořovice			
PROJEKTANT PROJECT STUDIO PROJEKTY I POSUDKY I DOZORY	Ing. Tomáš PETERKA s.r.o. Ibšiková 636, 250 84 Květnice tel.: +420 739 946 370, mail: tom.peterka@centrum.cz	ZODP. PROJEKTANT Ing. Tomáš PETERKA Č. V DENÍKU AO: 0310	VYPRACOVAL Ing. Tomáš PETERKA
STUPEŇ DOKUMENTACE	DSP+DPS	DATUM	20.9.2023
ČÁST DOKUMENTACE	D.1.1.b VÝKRESOVÁ ČÁST	ČÍSLO ZAKÁZKY	zak-2023-062-TP
NÁZEV VÝKRESU	POHLEDY – PŮVODNÍ STAV	POČET FORMÁTŮ	3 A4
		MĚŘÍTKO	1:100
TENTO VÝKRES NENÍ URČEN PRO ZHOTOVOVÁNÍ KOPIÍ A JAKÝCHKOLIV REPRODUKCI BEZ KONTAKTU S UVEDENOU AUTORIZOVANOU OSOBOU Z PROJEKČNÍ KANCELÁŘE			Č. VÝKRESU 05