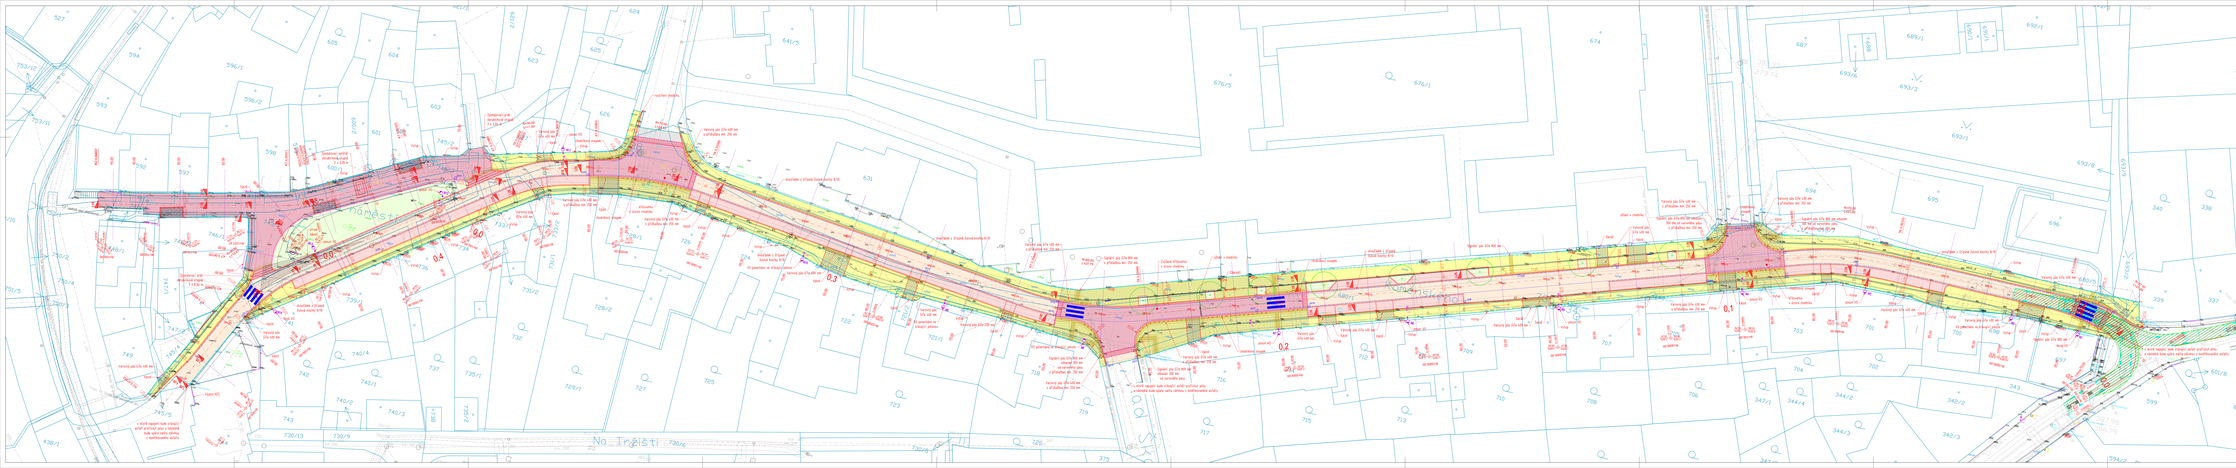

LEGENDA:

STAVAJÍCÍ STAV
STAVAJÍCÍ INŽENÝRSKÉ SÍTĚ
VODOVOD (vodovodní přípojka, uliční řad, hlavní)
KANALIZACE (dešťová, splašková, jednotná)
EL. ENERGETIKA - nadzemní vedení, podzemní kabel (CETIN)
VEŘEJNÉ OSVĚTLENÍ, ČSÚS

KATASTRÁLNÍ MAPA
NAVRŽENÉ OBRUBY
NAVRŽENÉ OBRUBY - ZAPUŠTĚNÉ
PŘÍPOJKY ULIČNÍCH VPUSTÍ

NÁVRHOVÉ STAVBY
CHODNÍK - BETONOVÁ DLAŽBA
CHODNÍK - ŽULOVÁ DLAŽBA
CHODNÍK - ZELENÁ KONSTRUKCE
HMOTOVÉ ÚPRAVY - KONTAKTNÍ
VOZOVKA - ASFALT
VOZOVKA - BETONOVÁ DLAŽBA TL. 80 MM BARVA ŠEDÁ, DLAŽBA 20 X 20
VOZOVKA - ŽULOVÁ DLAŽBA 8/10
PARKOVÁ STÁNÍ - BETONOVÁ DLAŽBA TL. 80 MM BARVA ŠEDÁ, DLAŽBA 20 X 20
PARKOVÁ STÁNÍ - KAMENNÁ DLAŽBA
LEMOVÁNÍ ZELENÉHO NÁSTUPU
ZELENĚ
ULIČNÍ VPUSTI

RO3	Úprava zvýšených ploch a doprovodného značení	19.1.2024	Ing. Zuzana Štěpánková
RO2	Úprava kinematické rekonstrukce	29.11.2023	Ing. Zuzana Štěpánková
RO1	Zapracováním připomínek	28.9.2023	Ing. Zuzana Štěpánková

Tabulka revizí

Souřadnicový systém: JTSK — Výškový systém: Bpv

FanIT s.r.o., Kublov 210, 267 41 Kublov
tel: 605 127 051, e-mail: info@fanit.cz

Název hlavní projektu:	odpovědný projektant:	spolupracují:
Ing. Tomáš Kapal	Ing. Tomáš Kapal	Ing. Zuzana Štěpánková
Místo stavby:	Líbce Komenského, Hořovice	
Katastr:	Hořovice [640371]	
Okresek:	Město Hořovice, Pakatelno nárožní 2 268 01 Hořovice	

Akce:	OPRAVA ULICE KOMENSKÉHO V HOŘOVICÍCH	Stupeň:	DPS
		Datum:	LINOR 2024
		Měřítko:	1:250
		Formát:	20 x 84
		Počet listů:	
Část:	C. SITUAČNÍ VÝKRESY		
Příloha:	KOORDINAČNÍ SITUAČNÍ VÝKRES	Číslo přílohy:	C.3

Datum tisku: 03.03.2024