

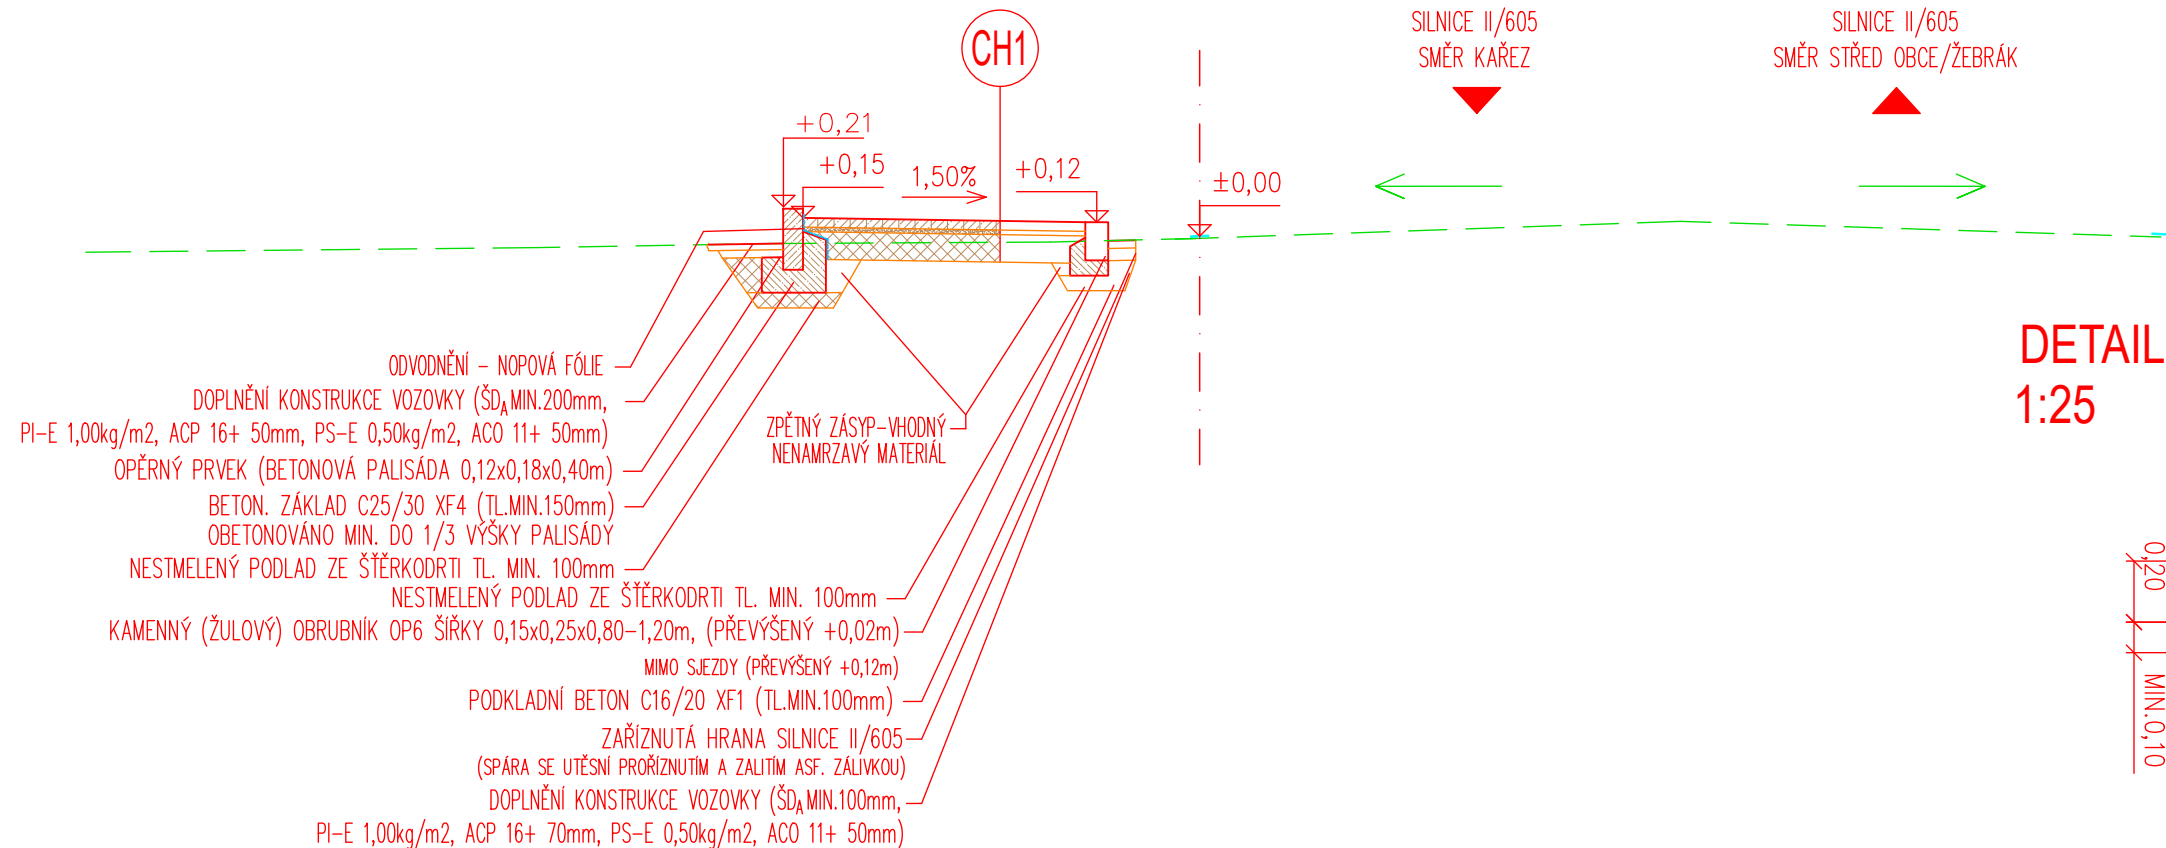


VZOROVÉ PŘÍČNÉ ŘEZY
1:50


CHODNÍK – ZÁKLADNÍ USPOŘÁDÁNÍ

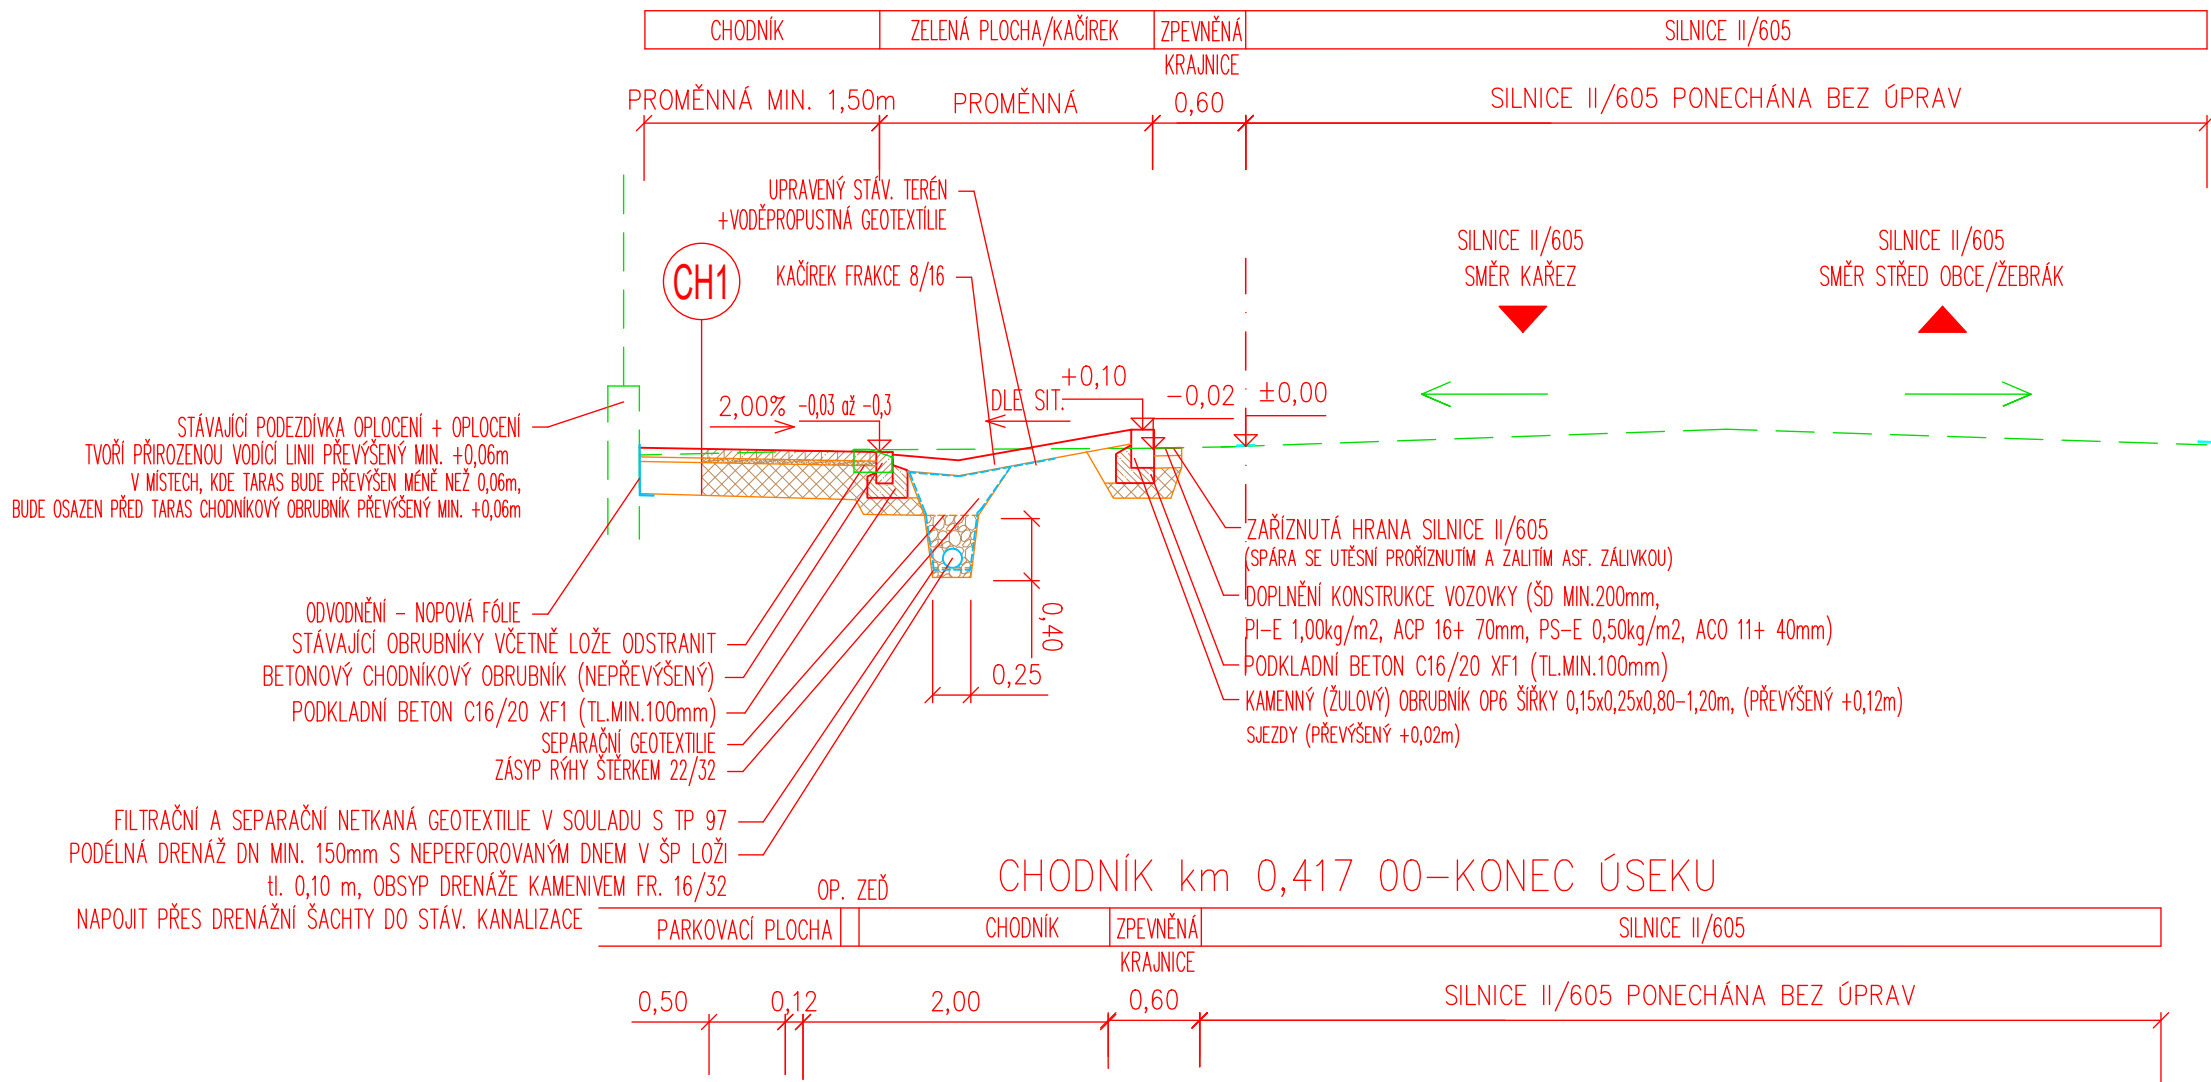


DETAIL - OSAZENÍ OBRUBNÍKŮ
1:25

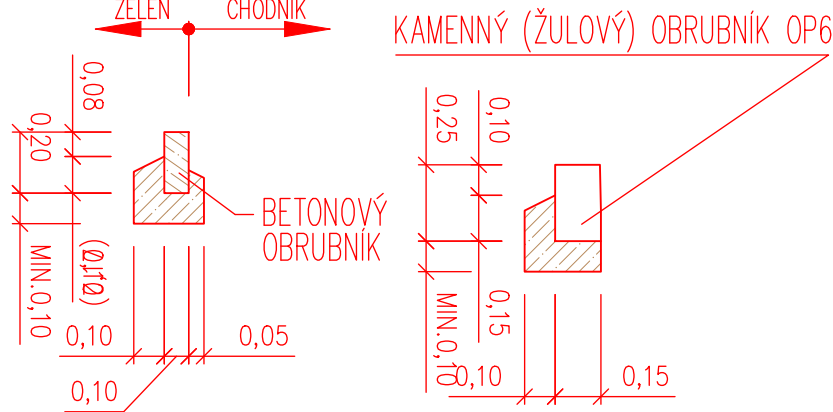

CHODNÍK – V MÍSTĚ SJEZDU

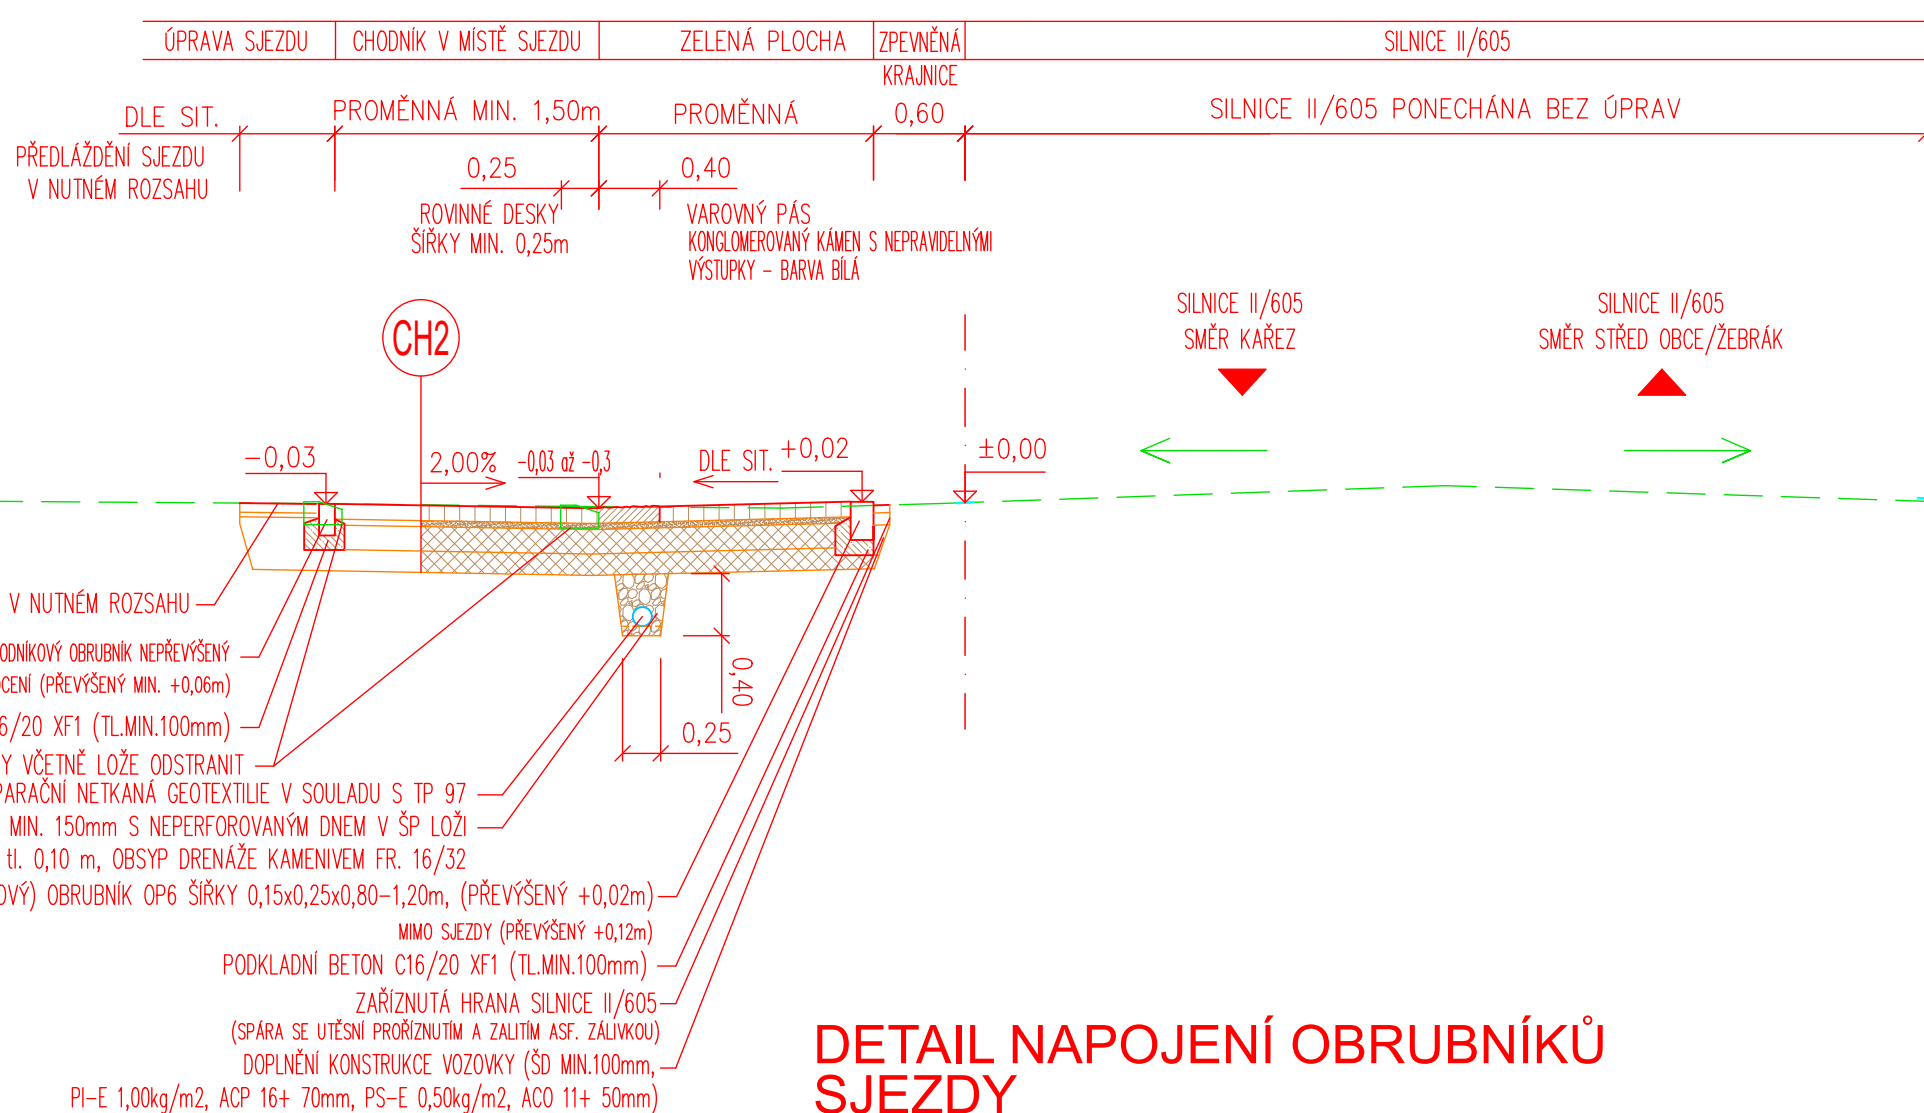

DETAIL NAPOJENÍ OBRUBNÍKŮ
SJEZDU

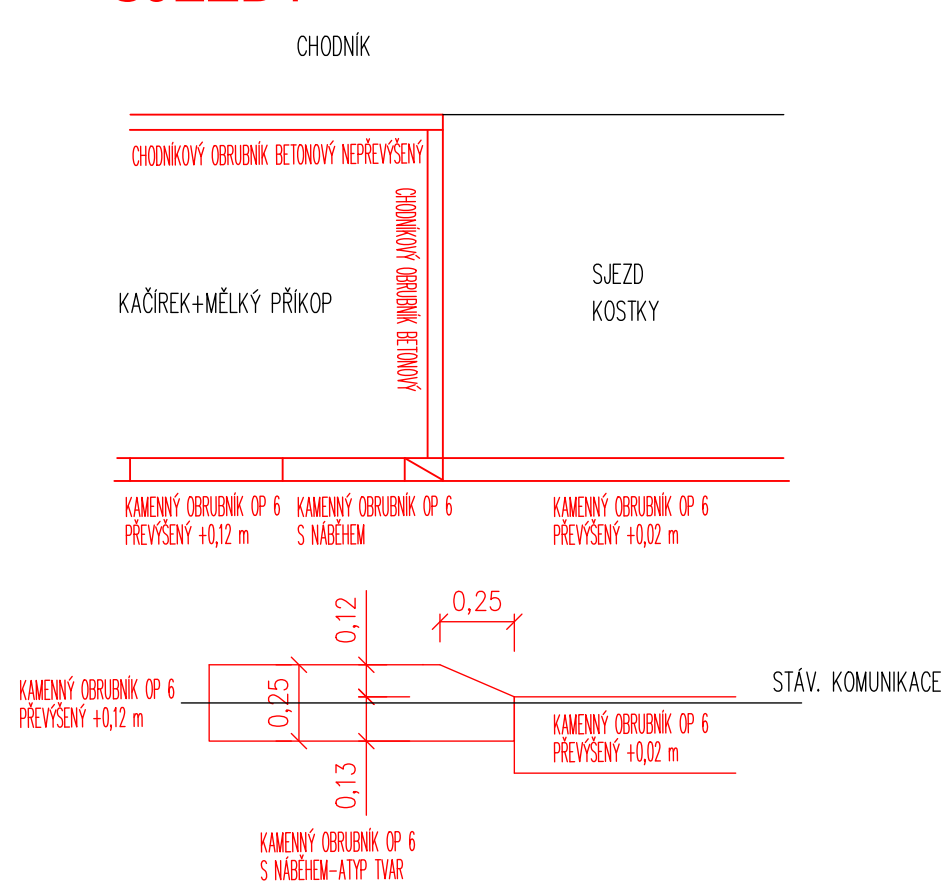

SKLADBA CH1

CHODNÍK – KRYT Z BETONOVÉ (ZÁMKOVÉ) DLAŽBY				
BETONOVÁ ZÁMKOVÁ DLAŽBA	DL	60 mm	ČSN 73 6131	
LOŽE DLAŽBY – DRCENÉ KAMENIVO FR. 4/8	HDK	4/8	30 mm	ČSN 73 6131
ŠTĚRKODRŤ	ŠDA Gε	MIN. 200 mm	ČSN 73 6126-1	
CELKEM		MIN. 290 mm		
ZHUTNĚNÁ ZEMNÍ PLAŇ, Edef2=MIN.30MPa (V PŘÍPADĚ NESPLNĚNÍ NUTNÁ ÚPRAVA PLÁNĚ), MIN.100%PS				
NÁVRHOVÁ ÚROVEŇ PORUŠENÍ D2, TŘÍDA DOPRAVNÍHO ZATÍŽENÍ CH (TP 170)				
V ROZSAHU NOVE KOMUNIKACE SE MIMO STÁVAJÍCÍ ZPEVNĚNÉ PLOCHY PROVEDE ODHUMUSOVÁNÍ				

SKLADBA CH2

SJEZDY (KRYT Z ŽULOVÝCH KOSTEK MALÝCH 80mmx100mm)				
ŽULOVÁ KOSTKA MALÁ 80/100	DL	80 mm	ČSN 73 6131	
LOŽE DLAŽBY – DRCENÉ KAMENIVO FR. 4/8	HDK	40 mm	ČSN 73 6131	
ŠTĚRKODRŤ	ŠDA Gε	MIN. 280 mm	ČSN 73 6126-1, ČSN EN 13285	
CELKEM		MIN. 400mm		
ZHUTNĚNÁ ZEMNÍ PLAŇ, Edef2=MIN.30MPa (V PŘÍPADĚ NESPLNĚNÍ NUTNÁ ÚPRAVA PODLOŽÍ VOZOVKY – AKTIVNÍ ZÓNY), MIN.100%PS				
NÁVRHOVÁ ÚROVEŇ PORUŠENÍ D2, TŘÍDA DOPRAVNÍHO ZATÍŽENÍ O (TP 170)				
V ROZSAHU NOVE KOMUNIKACE SE PROVEDE ODHUMUSOVÁNÍ				
PODKLADNÍ VRSTVA Z KAMENIVA STIMELENÉHO CEMENTEM SE ODVODNÍ – VIZ DETAIL ODVODNĚNÍ NEPROPUSTNÉ PODKLADNÍ VRSTVY				

POZNÁMKY

POLOHA JEDNOTLIVÝCH SJEZDŮ MŮŽE BÝT UPŘESNĚNA NA STAVBĚ
PŘED ZAPOČETIM ZEMNÍCH PRACÍ JE NUTNO VYTÝČIT VEŠKERÉ PODZEMNÍ SÍTĚ
SÍTĚ NENÍ MOŽNO ODMĚROVAT Z TOHOTO VÝKRESU, BYLY VYNESENÝ POUZE INFORMATIVNĚ
VÝŠKOVÝ SYSTÉM B.p.v.

ZODP. PROJEKTANT	Ing. LEOŠ POHANKA	ING. LEOŠ POHANKA projektové a inženýrské služby Dolní 35, Nové Veselí, 592 14 tel.: 566 667 342, gsm: 602 663 045 IČO: 456 53 054, DIČ: CZ5603151664 projekce@pohanka.net, www.pohanka.net	
VYPRACOVAL	Bc. PETR JAROŠ		
KRAJ	STŘEDOČESKÝ		
MÍSTO STAVBY	K.Ú. CERHOVICE		
INVESTOR	MĚSTYS CERHOVICE, IČ 00233196 NÁMĚSTÍ KAPITÁNA KUČERY č.p. 10, 267 61 CERHOVICE	3	
AKCE	MĚSTYS CERHOVICE STAVEBNÍ ÚPRAVY CHODNÍKŮ PODÉL SILNICE II/605 ETAPA I		
OBSAH VÝKRESU	ČÁST DOK. MĚŘÍTKO		
VZOROVÉ PŘÍČNÉ ŘEZY, DETAILS		Č. PARÉ	