


PODÉLNÝ PROFIL OKRUŽNÍ CESTY TZV. STŘEDNÍ OKRUH (SO), vč. JIŽNÍ VĚTVE (JV)SEVERNÍ VĚTVE (SV) Z ULICE NA SÍDLIŠTI K.SEZIMY M 1:1000/100

ROZSAH: km 0,000 - km 3,000

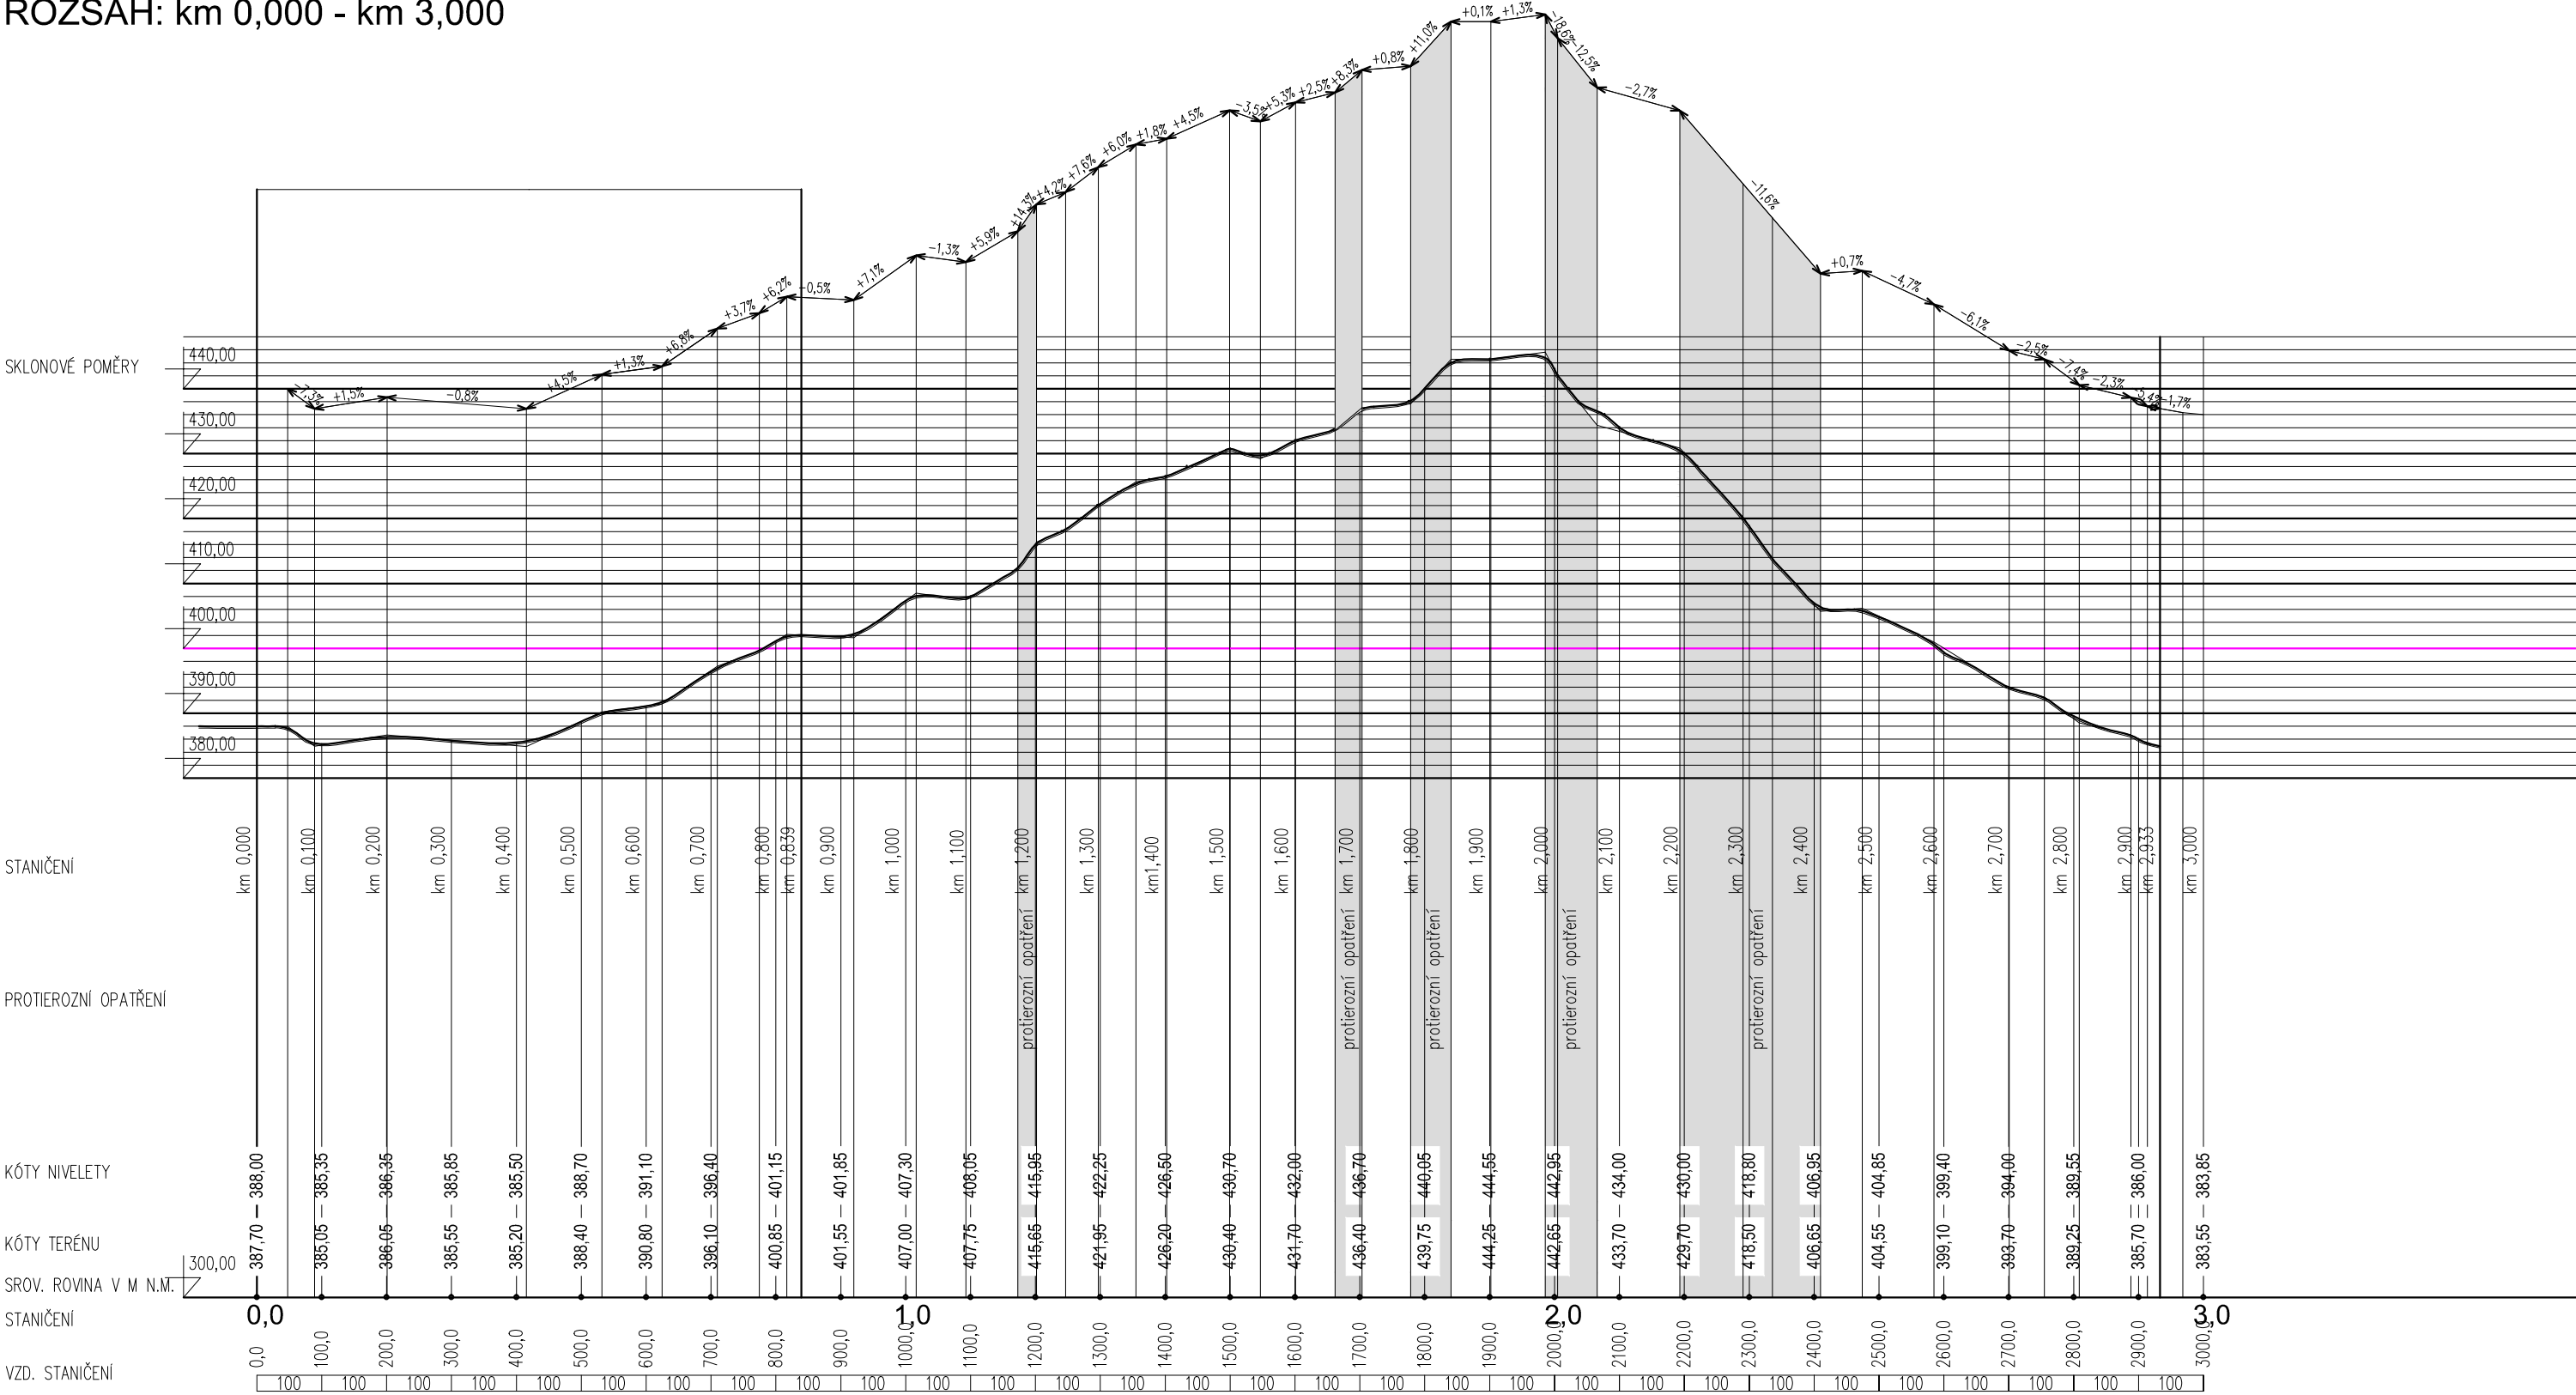

UPOZORNĚNÍ

1. Rozměry uvedené v této výkresové dokumentaci jsou indikativní a budou upřesněny na základě zaměření, které provede zhotovitel na stavbě před zahájením výroby (stavebních prací). Za správné vytyčení a rozměry zodpovídá zhotovitel.
2. Zhotovitel předloží před zahájením výroby výrobní dokumentaci všech atypických prvků ke schválení autorem projektu a zástupcem investora.
3. Jakékoliv nejasnosti nebo rozpory v projektové dokumentaci musí být projednány se zodpovědným projektantem a jím odsouhlaseny před zahájením prací / výroby.
4. Neodměňovat z výkresů; případné nejasnosti a chybějící informace bude zhotovitel neprodleně konzultovat se zodpovědným projektantem, s kterým odsouhlasí další postup
5. Veškeré konstrukce a detaily budou prováděny dle technologických předpisů a požadavků výrobce a za dodržení platných norem
6. Zhotovitel předloží vzorky všech povrchů a detailů ke schválení architektem před započatím prací.
7. Tento výkres musí být použit výhradně ve spojitosti s výkresy všech stavebních a architektonických detailů, s výkresy všech profesí, technickými zprávami a výkazem výměr.
8. Změna specifikace je možná pouze se souhlasem zodpovědného projektanta.
9. Projektová dokumentace je duševním majetkem autora projektu, bez jeho písemného souhlasu nesmí být použita k jinému účelu než pro realizaci projektu, pro nějž byla vytvořena.

PROJEKT/PROJECT		GENERALNÍ PROJEKTANT/LEAD DESIGNER	
REVITALIZACE LESOPARKU DRAŽOVKA, HOŘOVICE		BDA Architekti s.r.o.	
K. ú. Hořovice, k. ú. Velká Víska a k. ú. Podluhy		Nosticova 469/6, 118 00 Praha 1 Tel.: +420 257 313 242, E-mail: atelier@bda.cz	
INVESTOR/CLIENT		PROJEKTANT PROJESE/DESIGNER	
MĚSTO HOŘOVICE,		D.1.1. ARCHITEKTONICKO - STAVEBNÍ ŘEŠENÍ	
Palackého náměstí 2, 268 01 Hořovice		BDA Architekti s.r.o., Nosticova 469/6, 118 00 Praha 1 Tel.: +420 257 313 242, E-mail: atelier@bda.cz	
OBJEKT/BUILDING		ZODPOVĚDNÝ PROJEKTANT/RESPONSIBLE	
SO 01 REKONSTRUKCE A VÝSTAVBA CEST PRO PĚŠÍ		Ing. arch. Richard Bartík	
NÁZEV VÝKRESU/TITLE		VYPRACOVAL/BY	
		Ing. arch. Jan Uchytíl	
		KONTROLOVAL/CONTROLLED BY	
		Ing. arch. Richard Bartík	
		STUPEŇ/PHASE	
DPS		MĚŘÍTKO/SCALE	
		1:1000/100@A3	
DATUM/DATE		REVIZE/REVISION	
04/2016		00	
		VÝKRES Č./TITLE No.	
		D.1.1.b.01-05	