


V1

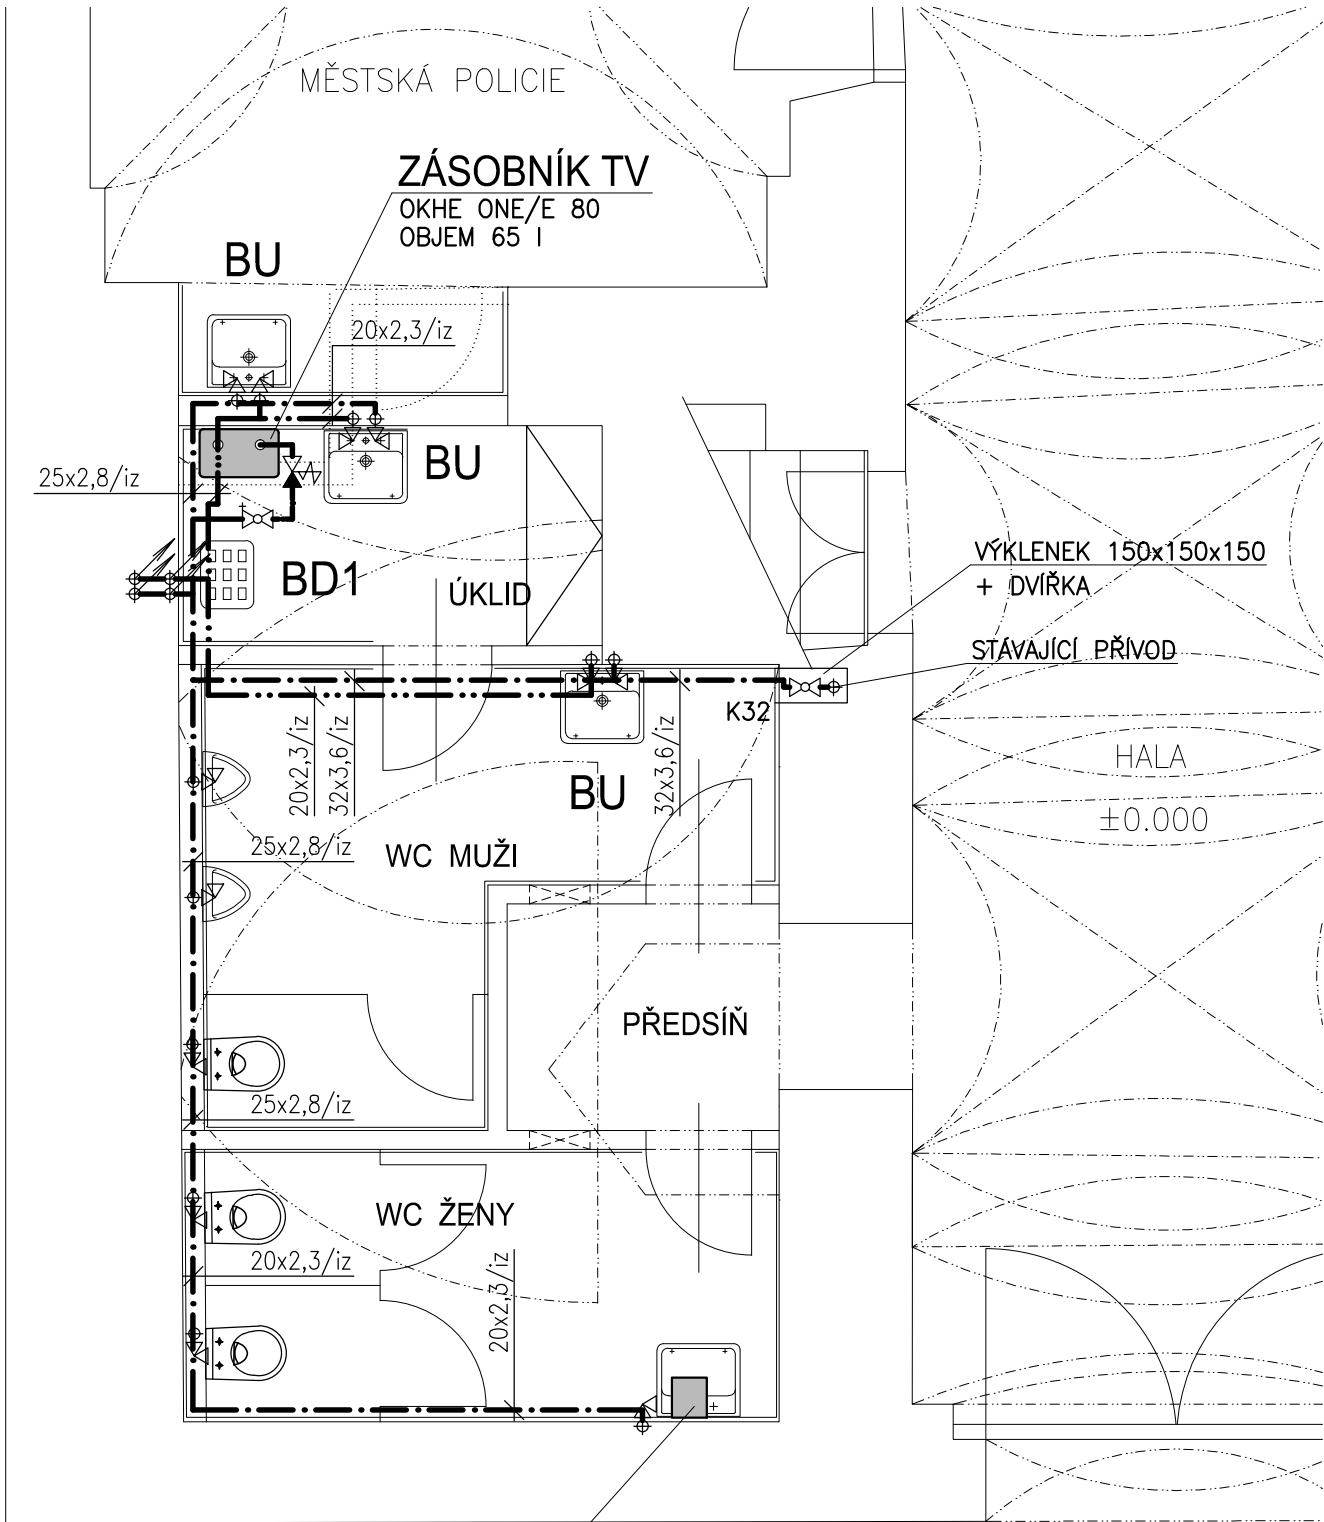

ZÁSObNÍK TV

STIEBEL ELTRON, TYP ESH 5U-N Trend +A – BEZTLAKOVÝ
OBJEM 5 l, 2 kW
+ PÁKOVÁ BATERIE

LEGENDA VODOVODU:

- BU BATERIE UMYVADLOVÁ
2x ROHOVÝ VENTIL S FILTREM
- BD1 BATERIE DŘEZOVÁ NÁSTĚNNÁ
- KULOVÝ KOHOUT UZAVÍRACÍ
- POJISTNÁ SESTAVA
- ROHÁČEK ROHOVÝ VENTIL S FILTREM A KRYTKOU
- ROHOVÝ VENTIL PRAČKOVÝ

NAVHRHOVANÉ TRASY ROZVODŮ STUDENÉ VODY

NAVHRHOVANÉ TRASY ROZVODŮ TV

POZNÁMKA

NAPOJENÍ NA STÁVAJÍCÍ ROZVOD STUDENÉ VODY BUDE ŘEŠENO DLE MÍSTNÍCH PODMÍNEK PŘED MONTÁŽÍ



Spektra PRO spol. s r.o.
www.spektrapro.cz

- PROJEKCE
- ENGINEERING
- REALIZACE STAVEB

Odběratel	Město Žebrák, Náměstí 1, 267 53 Žebrák				
Zakázka	MĚSTO ŽEBRÁK – REKONSTRUKCE WC A ČAJOVÉ KUCHYŇKY V BUDOVĚ RADNICE č.p. 1				
Stupeň	Projekt pro provádění stavby	Datum	04/2024	Z.č.	4874–08–007/24
Objekt		Jednatel společnosti	Ing. Martin Dejdar		
Část	D.1.4 TPS – 1. ZTI	Hlavní inženýr projektu	p. Josef Pánek		
Díl	D.1 Dokumentace stavebního objektu	Projektant	p. Petr Potočka		
Název výkresu	PŮDORYS 1.NP – VODOVOD		Formát	Číslo výkresu	
			2xA4		
			Měřítko		
		1:50	D.1.4.1.10		
Soubor :			Datum vykreslení :		