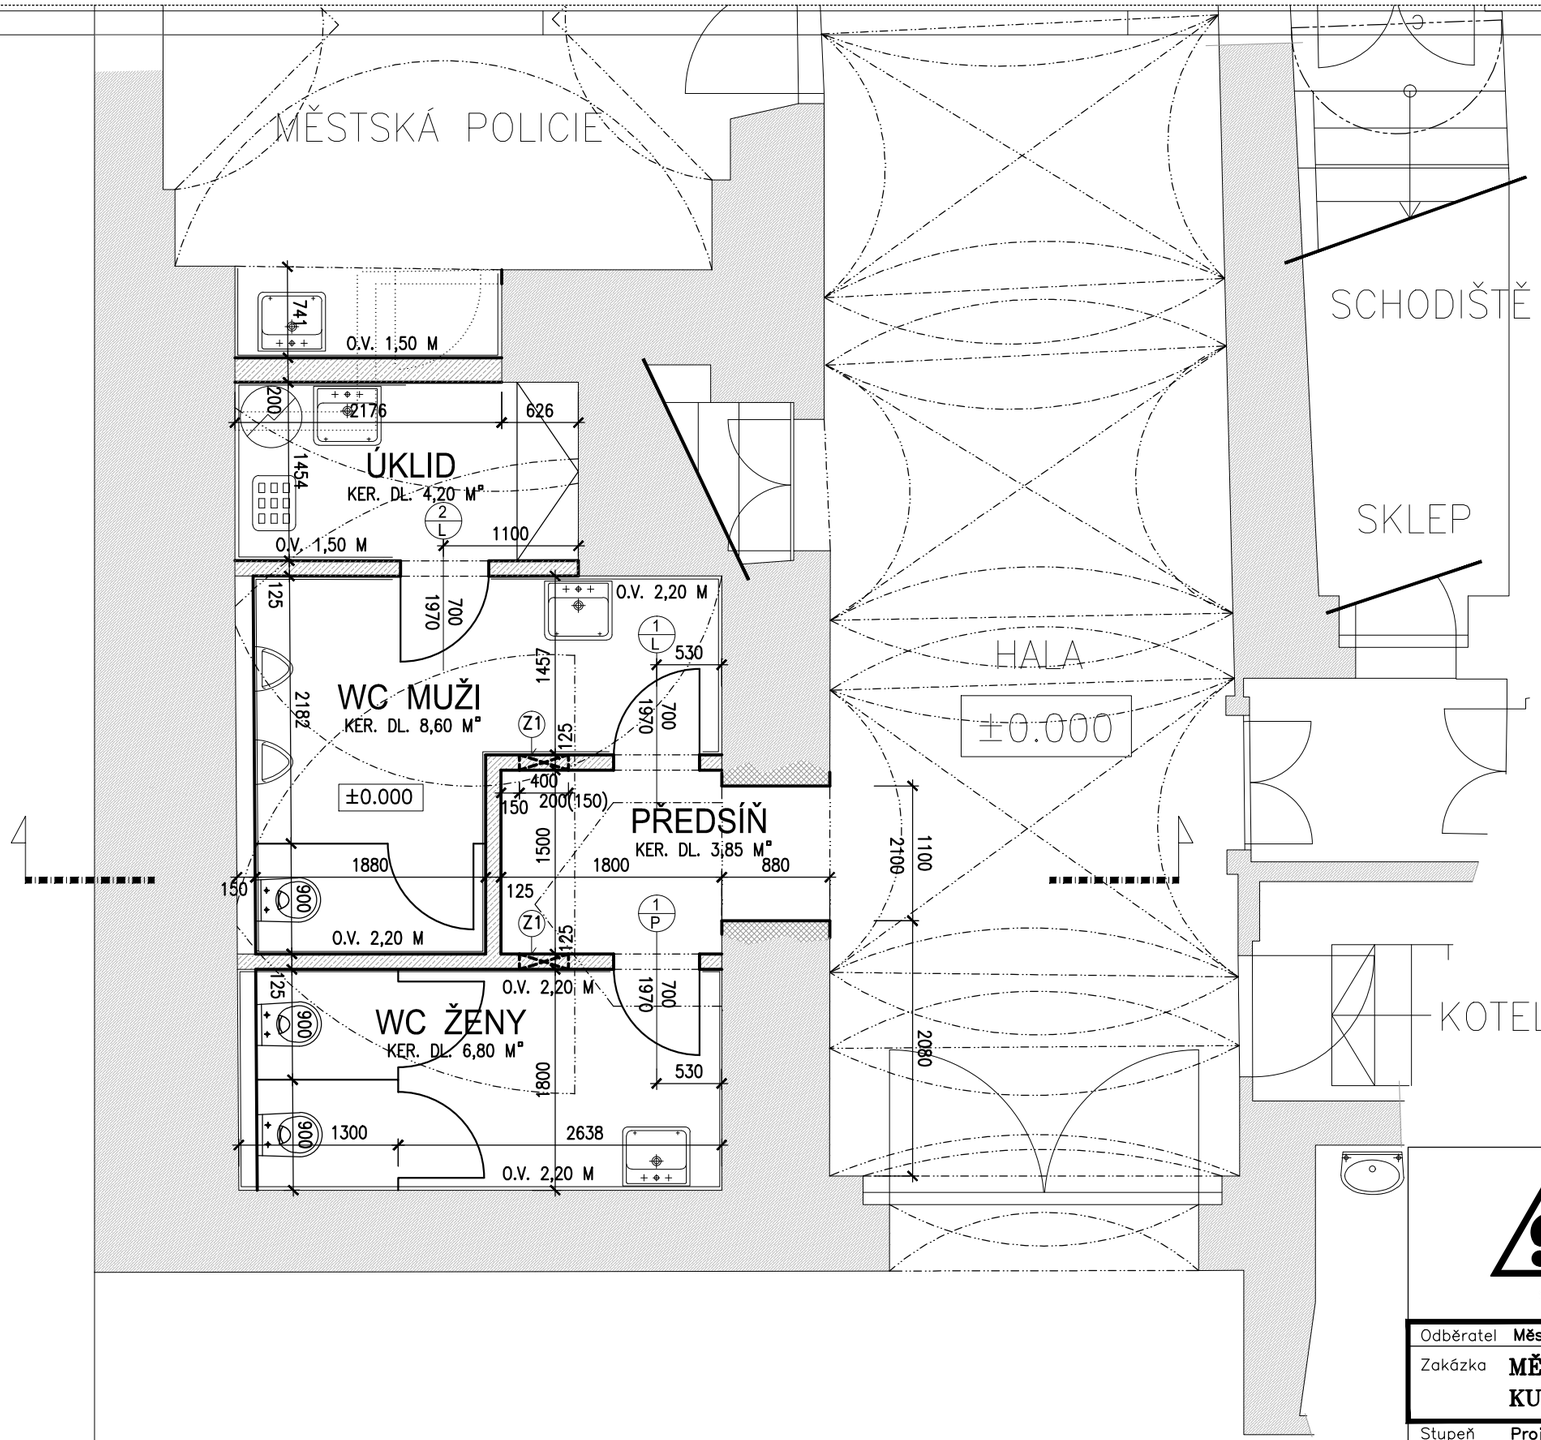

STÁVAJÍCÍ SMÍŠENÉ ZDIVO (KÁMEN, CIHLA)

NOVÉ PŘÍČKY Z KERAM. TVAROVEK POROTHERM
TL. 11,5 / 140 / 190 MM NA LEPÍCÍ MALTU

SANITÁRNÍ DĚLÍCÍ WC PŘÍČKY Z OBOUSTRANĚ LAMINOVANÉ DŘEVOTŘÍSKY TL. 25 MM V. 2,05 M NA AL. STAVITELNÝCH NOŽIČKÁCH V. 150 MM S DVEŘMI Š. 700 MM
KOVÁNÍ : KLIKA–KLIKA–WC ZÁMEK(+NOUZ. OTEV.)

(Z1) VĚTRACÍ OBOUSTRANNÁ MŘÍŽKA 400/200 MM

(1) JEDNOKŘÍDLOVÉ DVEŘE PRAVÉ/LEVÉ OTEVÍRAVÉ, PROSKLENÉ MLÉČNÝM SKLEM OSAZENÉ DO OBLOŽKOVÉ ZÁRUBNĚ

KOVÁNÍ: KLIKA–KLIKA
ZÁMEK: DOZICKÝ

(2) DTTO JAKO DVEŘE POL.1 – PLNÉ BEZ PROSKLENÍ

±0.000 = ÚROVEŇ PODLAHY HALY

Spektra PRO spol. s r.o.
www.spektrapro.cz

- PROJEKCE
- ENGINEERING
- REALIZACE STAVEB

Odběratel	Město Žebrák, Náměstí 1, 267 53 Žebrák		
Zakázka	MĚSTO ŽEBRÁK – REKONSTRUKCE WC A ČAJOVÉ KUCHYŇKY V BUDOVĚ RADNICE č.p. 1		
Stupeň	Projekt pro provádění stavby	Datum 04/2024	Z.č. 4874–08–007/24
Objekt		Jednatel společnosti	Ing. Martin Dejdar
Část	D.1.1 Architektonicko – stavební řešení	Hlavní inženýr projektu	p. Josef Pánek
Díl	D.1 Dokumentace stavebního objektu	Projektant	p. Josef Pánek
Název výkresu	PŮDORYS 1.NP – NÁVRH	Formát 2xA4 / Měřítko 1:50	Číslo výkresu D.1.1.12
Soubor :		Datum vykresleni :	