


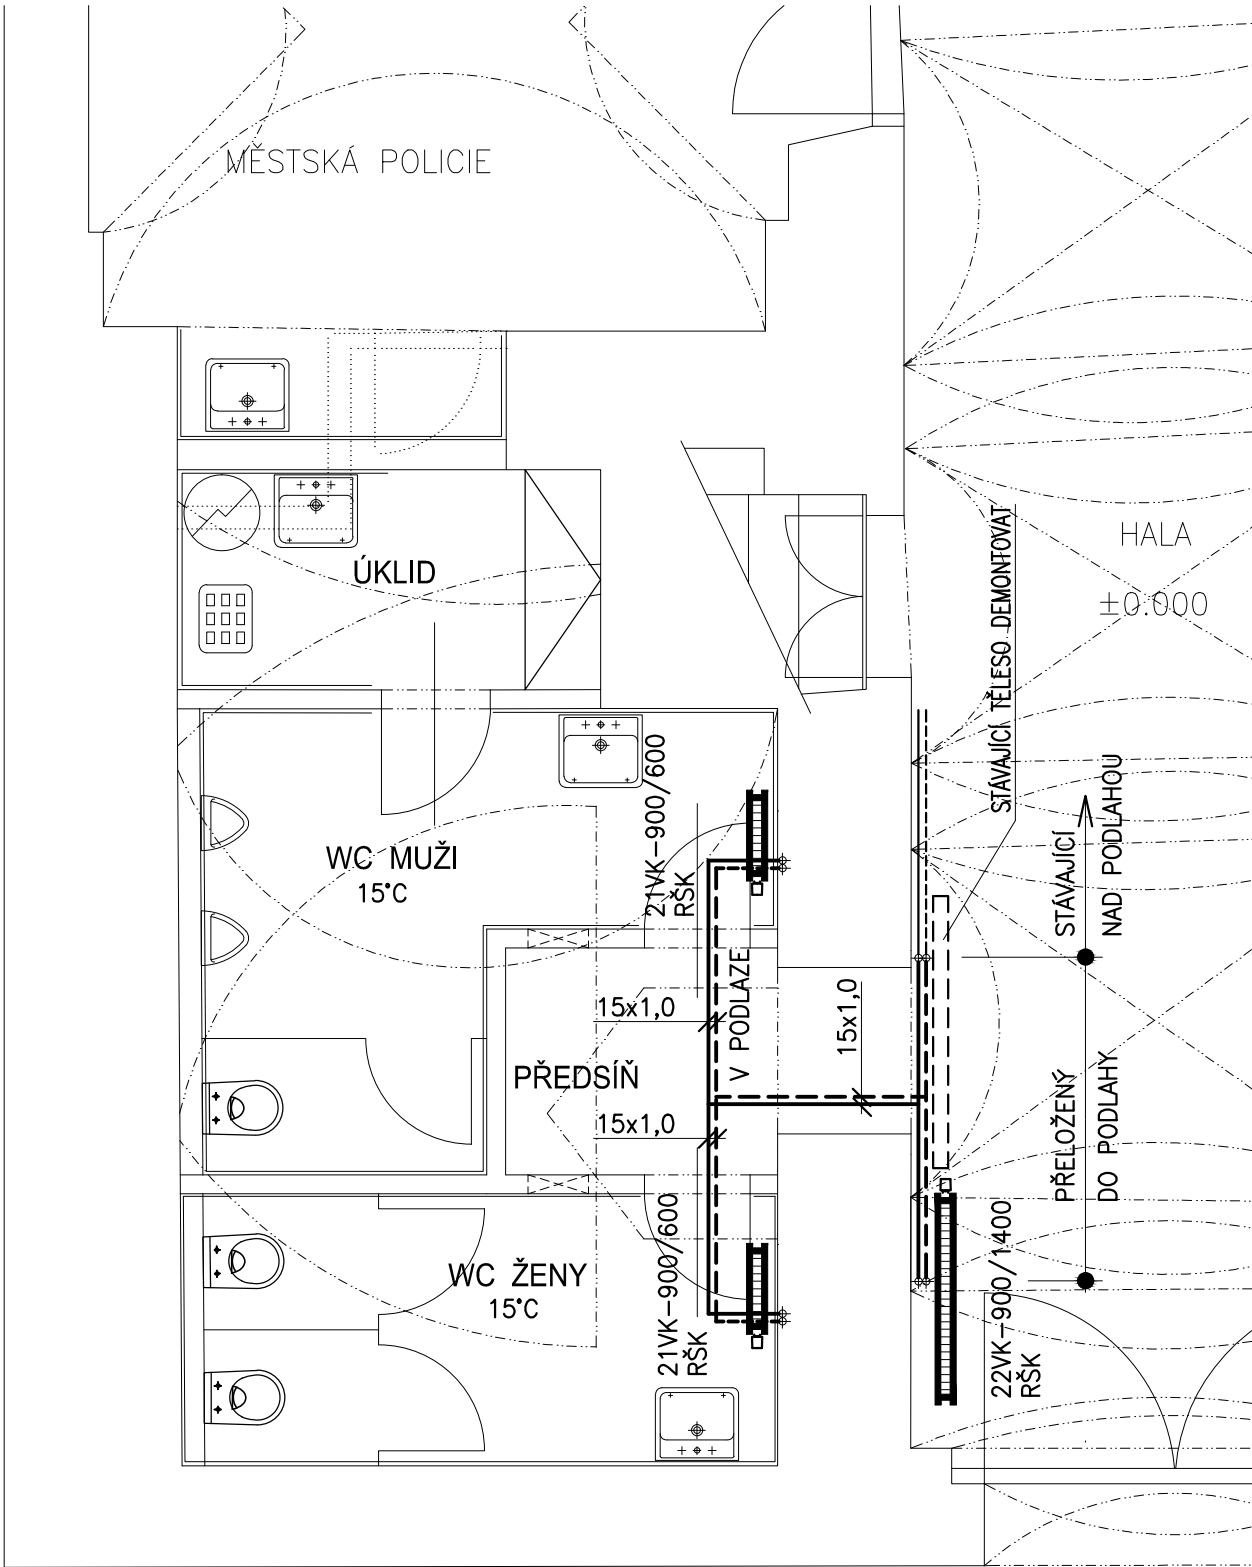


PŮDORYS 1.NP

m 1:50




LEGENDA

-  OCELOVÉ DESKOVÉ TĚLESO RADIK VK  
TYP - VÝŠKA/DĚLKA
-  TOPNÁ VODA
-  ZPÁTEČKA



PŮDORYS 2.NP

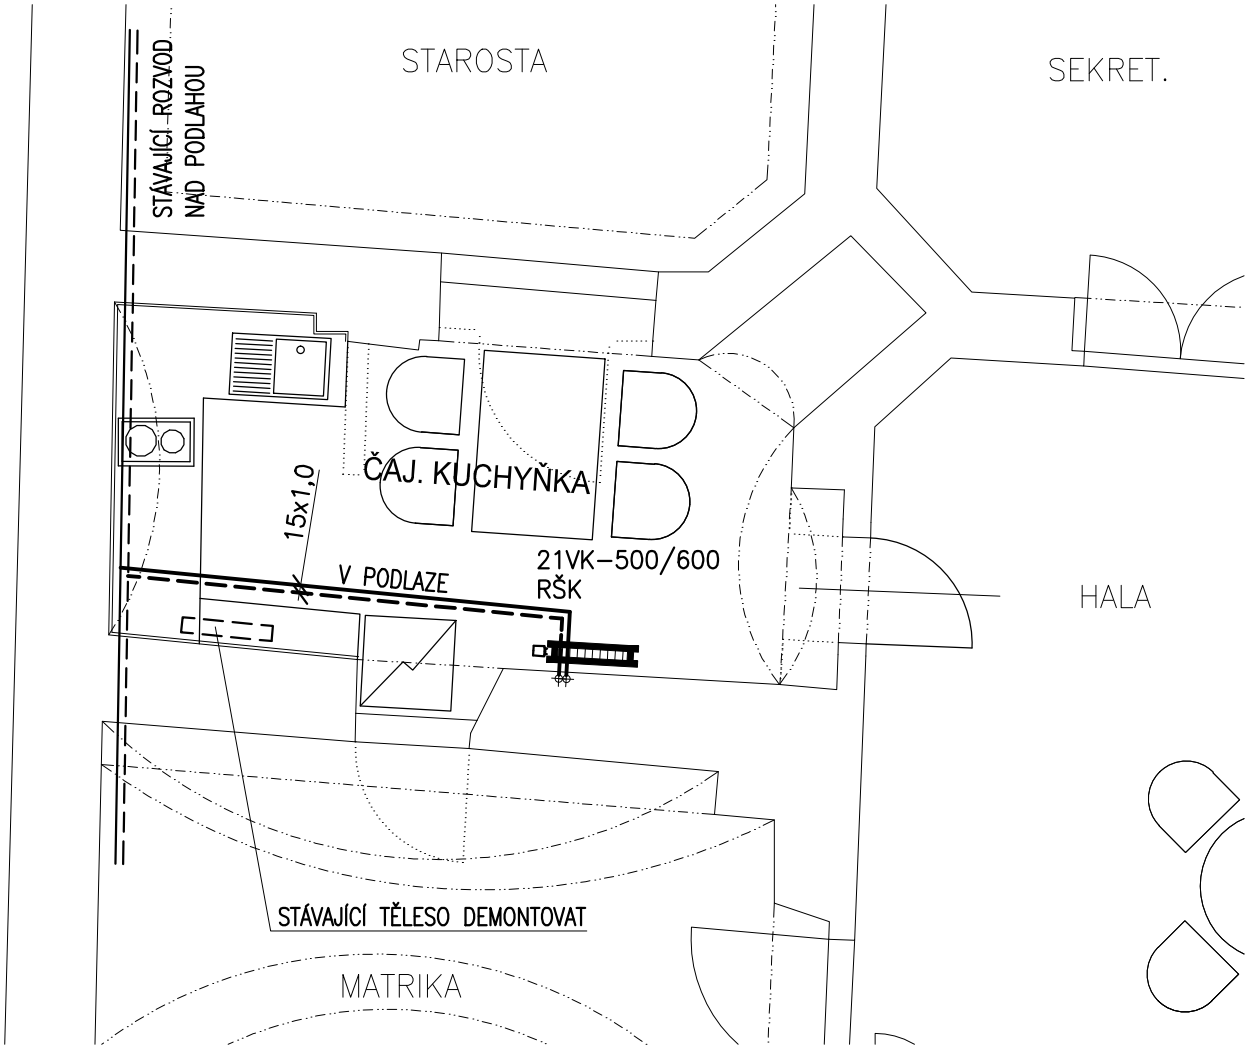m 1:50



Spektra PRO spol. s r.o.  
www.spektrapro.cz

- PROJEKCE
- ENGINEERING
- REALIZACE STAVEB

Odběratel	Město Žebrák, Náměstí 1, 267 53 Žebrák						
Zakázka	MĚSTO ŽEBRÁK – REKONSTRUKCE WC A ČAJOVÉ KUCHYŇKY V BUDOVĚ RADNICE č.p. 1						
Stupeň	Projekt pro provádění stavby	Datum	04/2024	Z.č.	4874–08–007/24		
Objekt		Jednatel společnosti	Ing. Martin Dejdar				
Část	D.1.4 TPS – 2. VYTÁPĚNÍ	Hlavní inženýr projektu	p. Josef Pánek				
Díl	D.1 Dokumentace stavebního objektu	Projektant	p. Petr Potočka				
Název výkresu	PŮDORYSY	Formát	Číslo výkresu				
		2xA4					
		Měřítko	D.1.4.2.10				
1:50							
Soubor :					Datum vykreslení :	