

Propustek přes Mlýnský náhon v ulici Pod Nádražím v Hořovicích

Město Hořovice, Palackého náměstí 2, 268 01 Hořovice, e-mail: e-podatelna@mesto-horovice.cz

Správce propustku a investor:




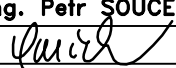

Město Hořovice
Palackého náměstí 2
268 01 Hořovice

Výškový systém:

Bpv


Souřadnicový systém:

S-JTSK


Číslo zakázky:	23 192 00	HIP:		 Praha 4, Bezová 1658, 147 00 tel: +420 244462219 fax: +420 244461038
Schválil:	Ing. Petr SOUČEK	Zodp. projektant:	Ing. Martin KUDRNÁČ	
			602256144, mku@pontex.cz	
Tech. kontrola:	Ing. Daniel ŠINDLER, Ph.D.	Vypracoval:	Ing. Martin KUDRNÁČ	
			602256144, mku@pontex.cz	
	724007830, dsu@pontex.cz			

Objednatel:	Město Hořovice	Obec:	Hořovice	Kraj:	Středočeský
Akce:	Propustek přes Mlýnský náhon v ulici Pod Nádražím v Hořovicích			Datum	Stupeň
Část:	E DOKLADOVÁ ČÁST			07/2024	PDPS
Příloha:	ZÁBOROVÝ ELABORÁT			Souprava	Č. přílohy
					E.3

SITUACE 1:100

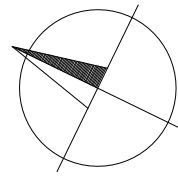

ZAŘÍZENÍ STAVENIŠTĚ,
MANIPULAČNÍ PLOCHA – využití o
víkendech

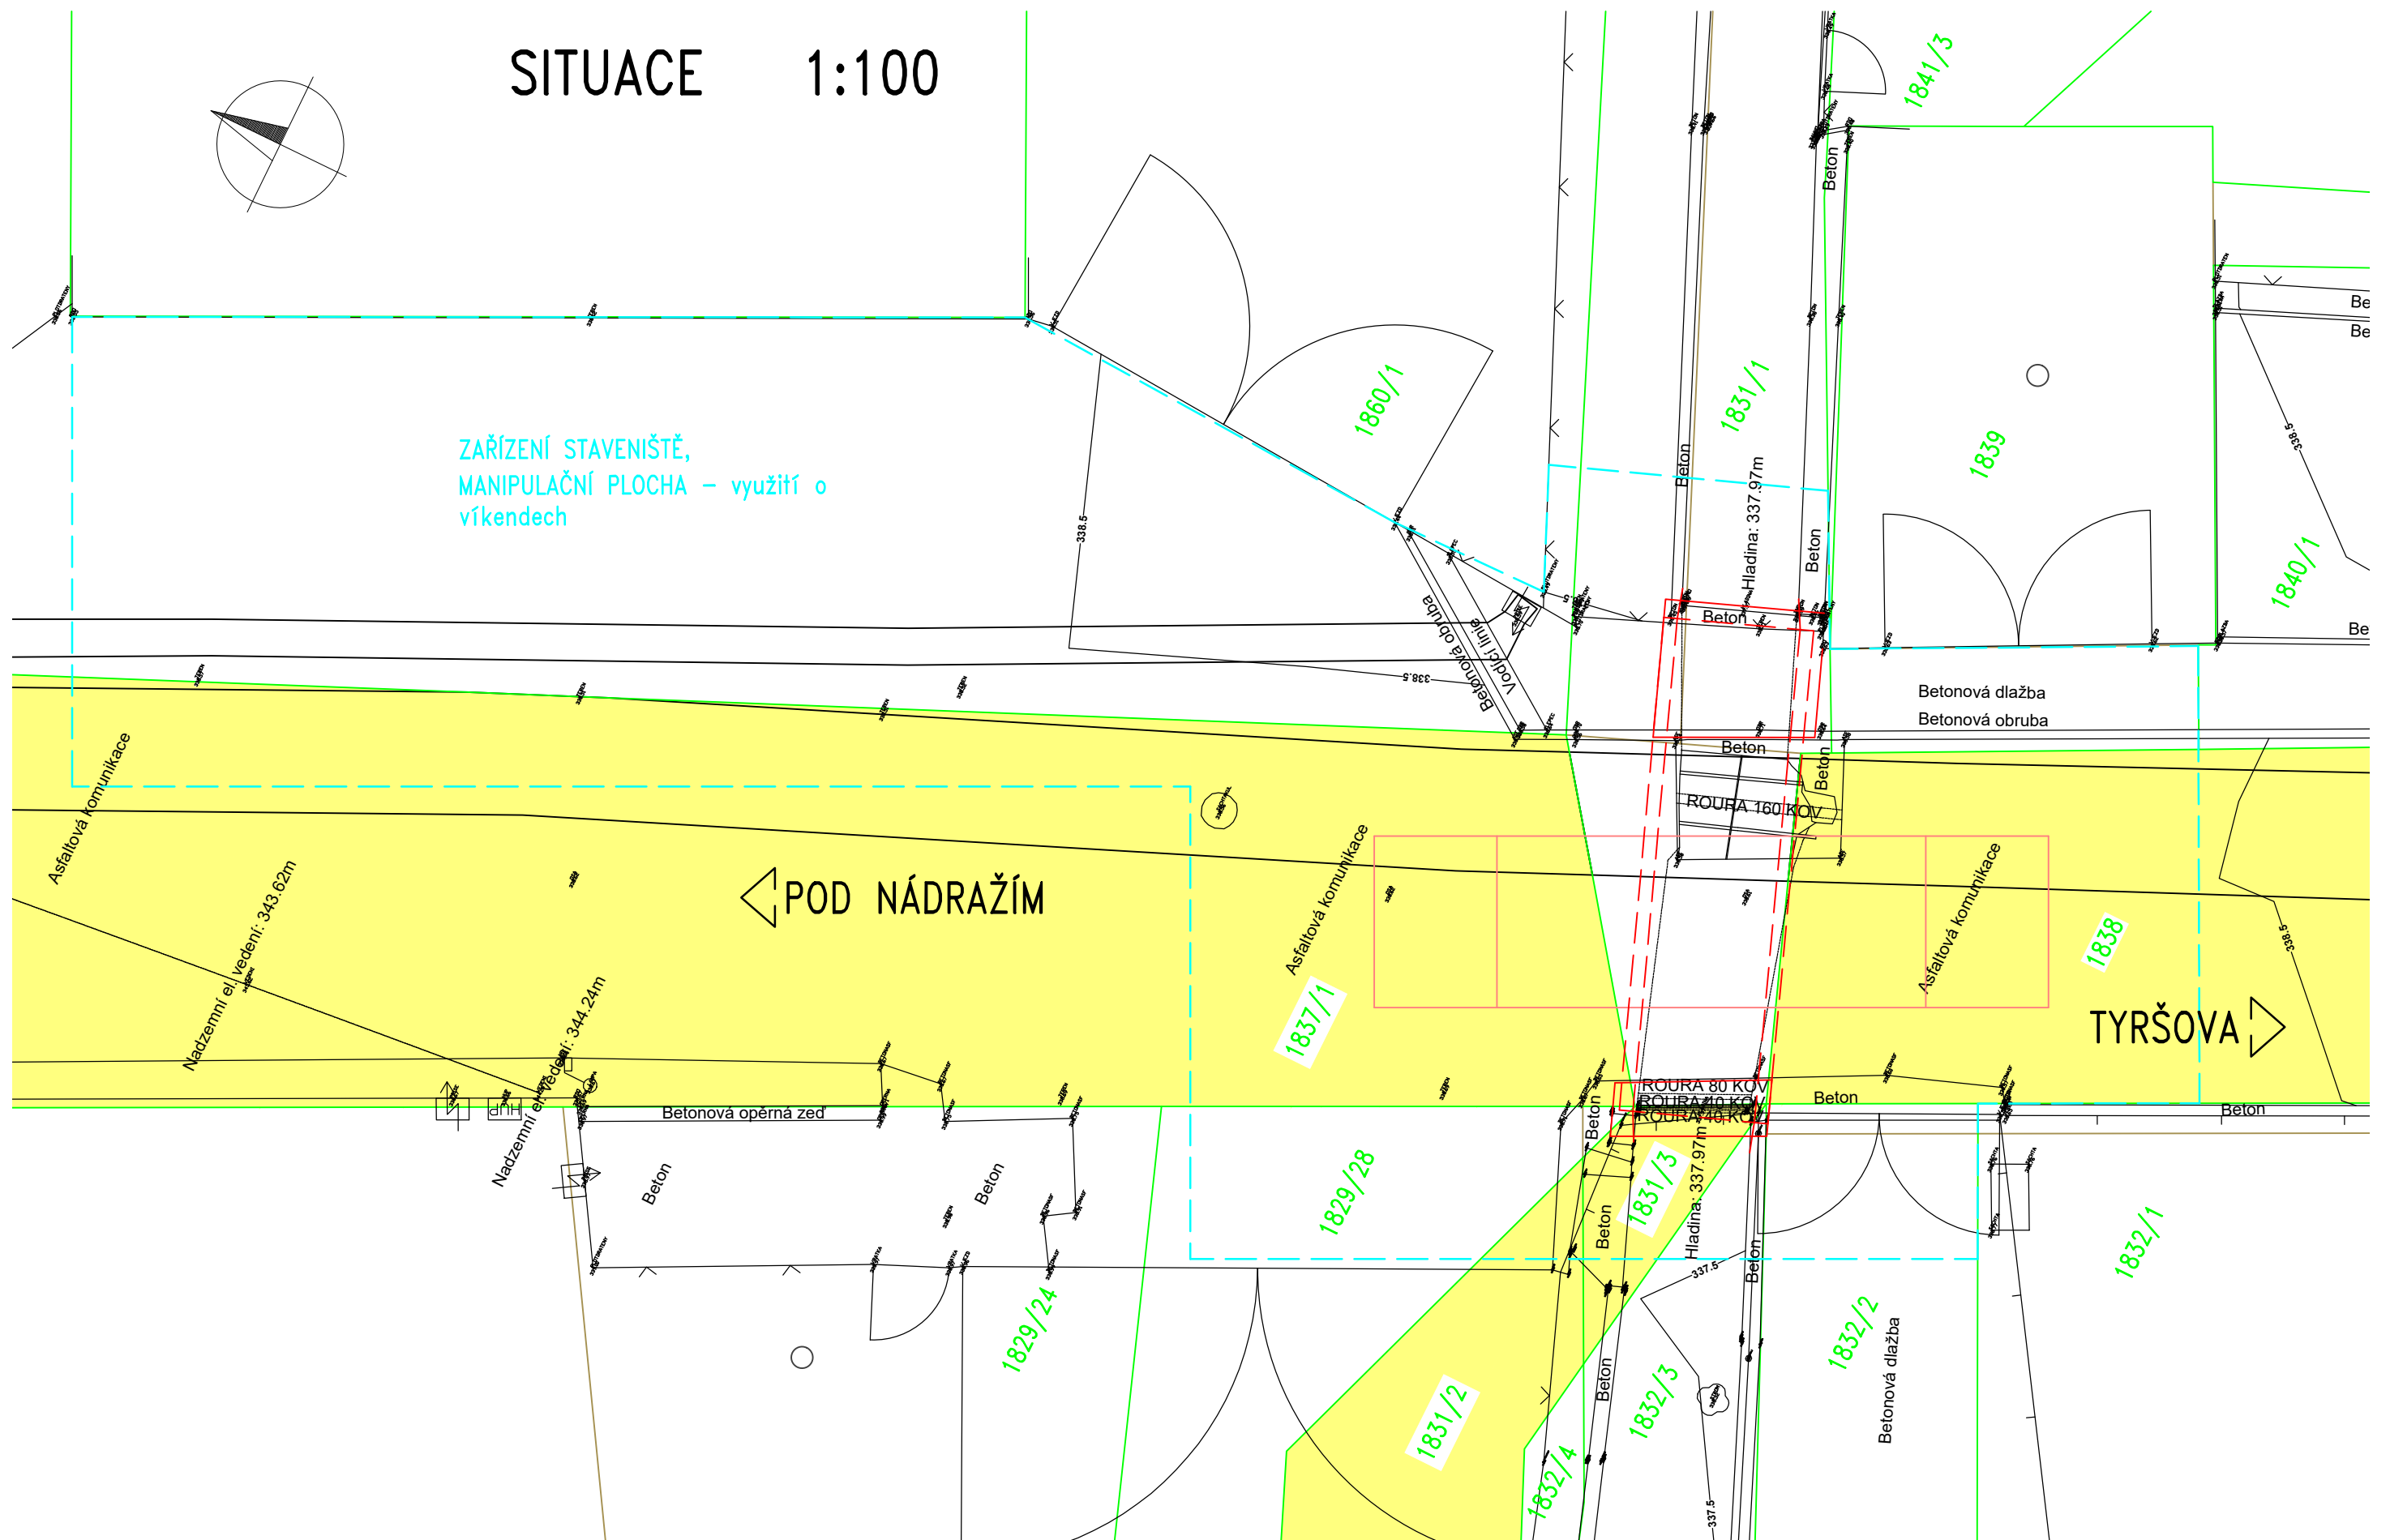

LEGENDA:

- | | | | |
|--|-------------------|--|---------------|
| | HRANICE PARCEL KN | | POZEMKY MĚSTA |
| | ČÍSLA PARCEL KN | | DOČASNÝ ZÁBOR |

Seznam vlastníků dotčených parcel KN

[illegible]

sousední pozemky

1829/24	2499			zastavěná plocha a nádvoří		2213	SJM Mayer Miroslav a Mayerová Stanislava, U Stadionu 71, Beroun-Město, 26601 Beroun	
1832/1	265			zahrada	ZPF	2253	Hrabák Jan, č. p. 247, 26754 Praskolesy	